


Direitos autorais reservados ao Autor do Projeto conforme Lei Nº 5.194, de 24 de dezembro de 1966 do CREA - Capítulo II - De Responsabilidade e Autoria. E Lei Federal Nº 9610/98, Artigo 7º. A Reprodução Total ou Parcial deste Projeto sem a devida autorização do profissional responsável implica sanções previstas em lei.

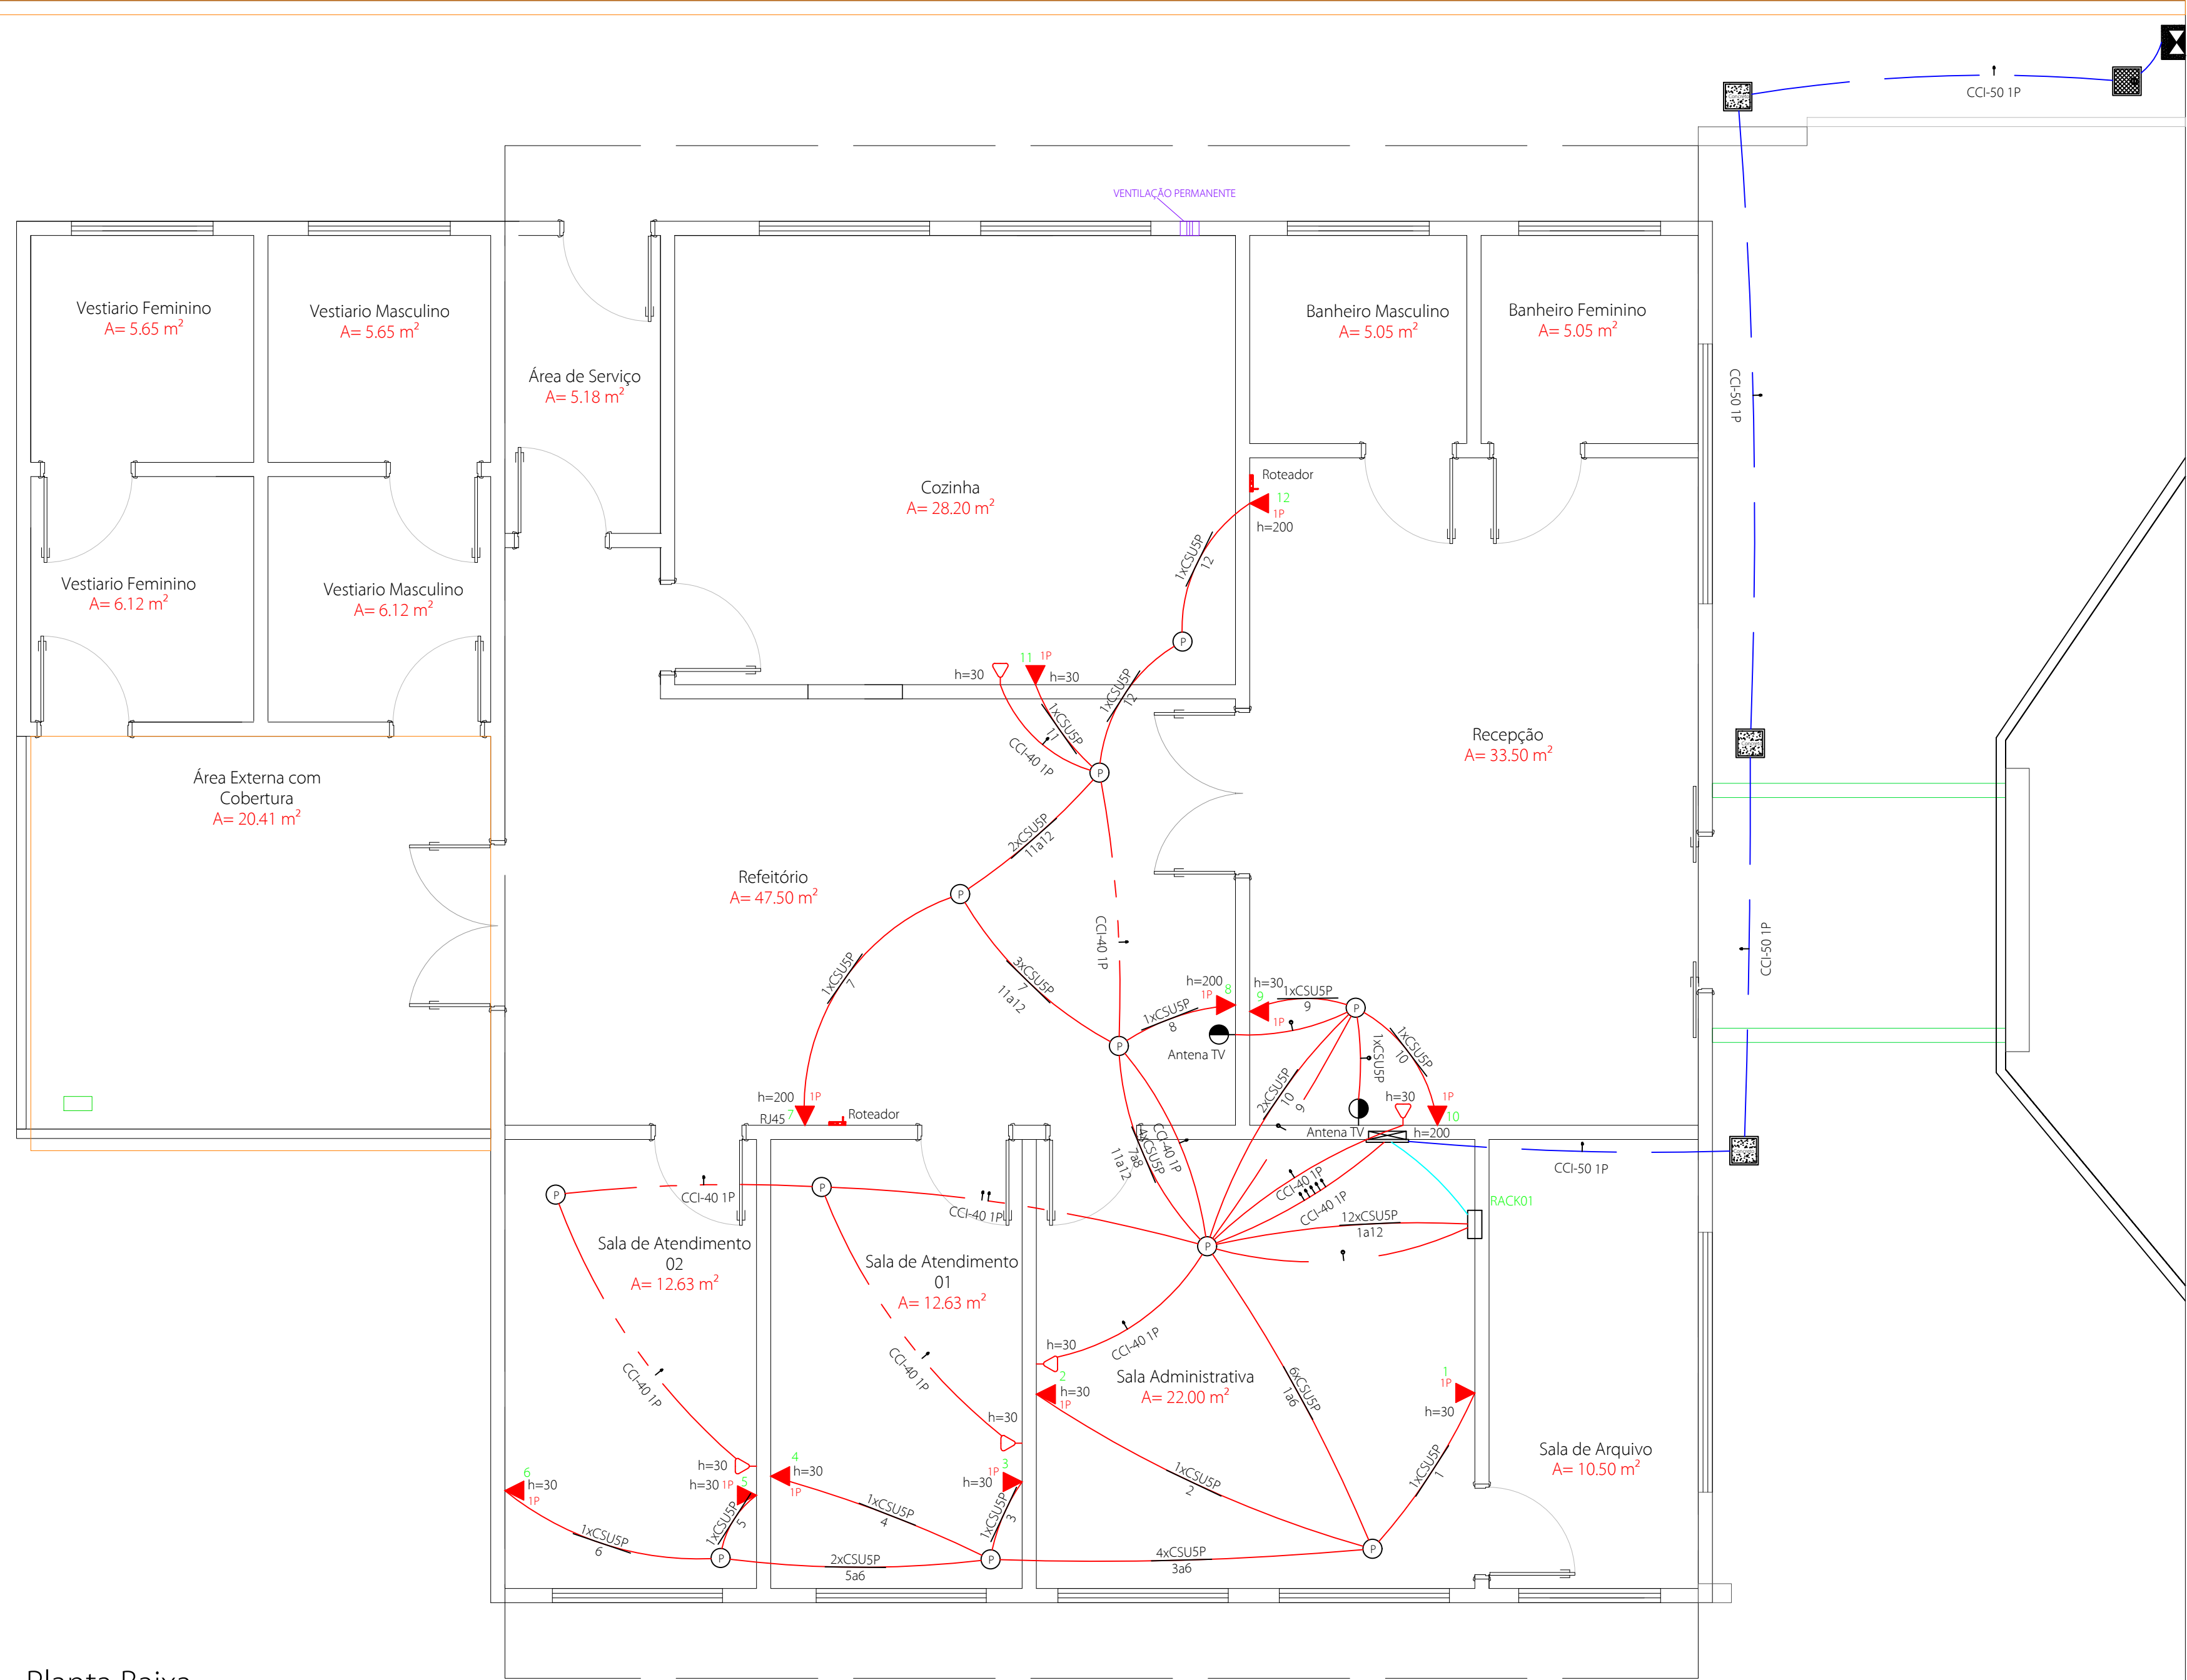

Planta Baixa
Esc.: 1/50
Área Total: 246,52m²



LEGENDA:

- Roteador
- Antena TV
- Caixa VDI 40x40x8,5 cm
- Tomada RJ45 na parede (1P)
- Caixa de Passagem 30x30 - Tampa Ferro B125
- Caixa de passagem no teto
- Caixa Passagem 30x30 Concreto
- Saída para telefone interno na parede
- Quadro de Distribuição - LAN
- Kit Postinho
- Eletroduto no Piso
- Antena
- Telefone no Teto
- Rede Lógica
- Fio para telefone FI, Cabo para antena 75 ohms, Cabo de Fibra Ótica
- 1xCSUSP Pontos
- Cabo para lógica

Mapa de Cabos (Rack Aberto)

Cabo	Início	Final	Comprimento (m)	Tipo
CSUSP- Rack Aberto -1	Rack Aberto	1	12,76	Cabo UTP
CSUSP- Rack Aberto -2	Rack Aberto	2	14,70	Cabo UTP
CSUSP- Rack Aberto -3	Rack Aberto	3	15,71	Cabo UTP
CSUSP- Rack Aberto -4	Rack Aberto	4	17,31	Cabo UTP
CSUSP- Rack Aberto -5	Rack Aberto	5	18,45	Cabo UTP
CSUSP- Rack Aberto -6	Rack Aberto	6	20,07	Cabo UTP
CSUSP- Rack Aberto -7	Rack Aberto	7	13,02	Cabo UTP
CSUSP- Rack Aberto -8	Rack Aberto	8	9,07	Cabo UTP
CSUSP- Rack Aberto -9	Rack Aberto	9	11,23	Cabo UTP
CSUSP- Rack Aberto -10	Rack Aberto	10	9,93	Cabo UTP
CSUSP- Rack Aberto -11	Rack Aberto	11	14,88	Cabo UTP
CSUSP- Rack Aberto -12	Rack Aberto	12	15,30	Cabo UTP

Carimbos:

Item	Data	Principais Modificações	Visto
01			
02			
03			

Finalidade: Projeto de Instalações de Dados (Internet, TV e Telefone) para Edificação Pública.

Endereço: Rua Wenceslau Braz, 501 - Cidade Nova - Porto União - SC.
Coordenadas GPS: -26.24472° (SUL) - Latitude
-51.08496° (OESTE) - Longitude

Responsável Técnico: _____ Proprietário(a): _____
Fernando Reus Mosena Município de Porto União
Engenheiro Eletricista - CREA-SC 107080-2 CNPJ.: 83.102.541/0001-58

Área do Terreno: 950,00m² Área da Construção: 246,52m² Conteúdo: Planta Baixa; Detalhes Típicos.
Tipo de Edificação: Pública Solicitação (SO): -
Data: 26/JUN24 Escala: IND. ART: 9348420 - 4 Desenho: Fernando Reus Mosena Revisão: 01

REUS ENGENHARIA
Empresa: Reus Engenharia LTDA
CNPJ.: 22.478.040/0001-86
Endereço: Avenida Antônio Sant' Helena, 81
Sala 01 - Centro - Sombrio - SC
CEP 88960 - 000
Contato: contato@reusenhenharia.com
+55 (48) 3533 - 4069 (Whatsapp)
reusenhenharia.com

Total Pranchas: 01
Prancha Nº: 01


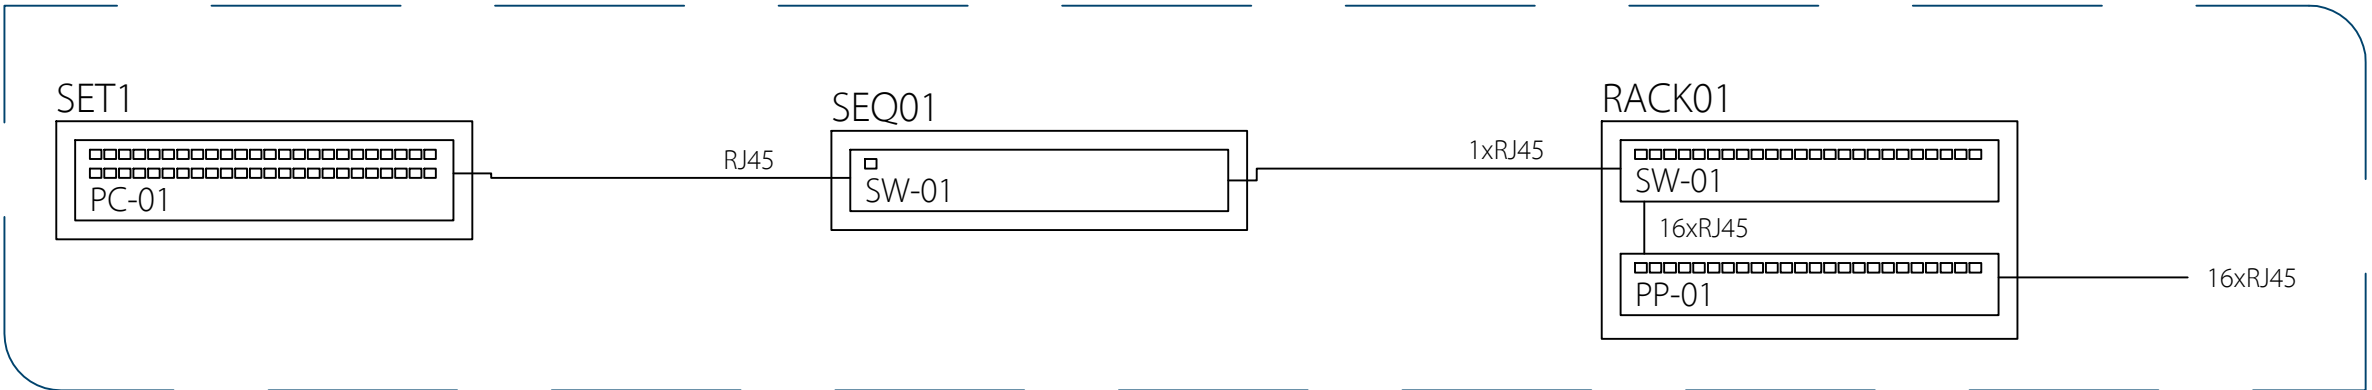


Diagrama Rack, Patch Panels e Switchs
Sem Escala

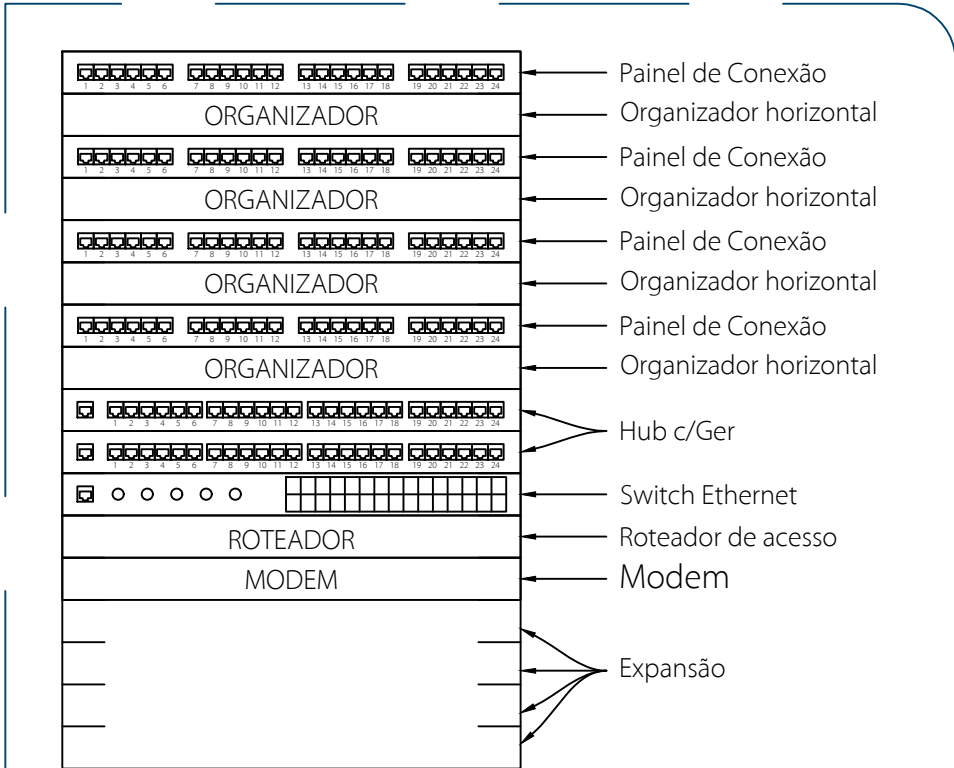

Layout do Rack
Sem Escala