




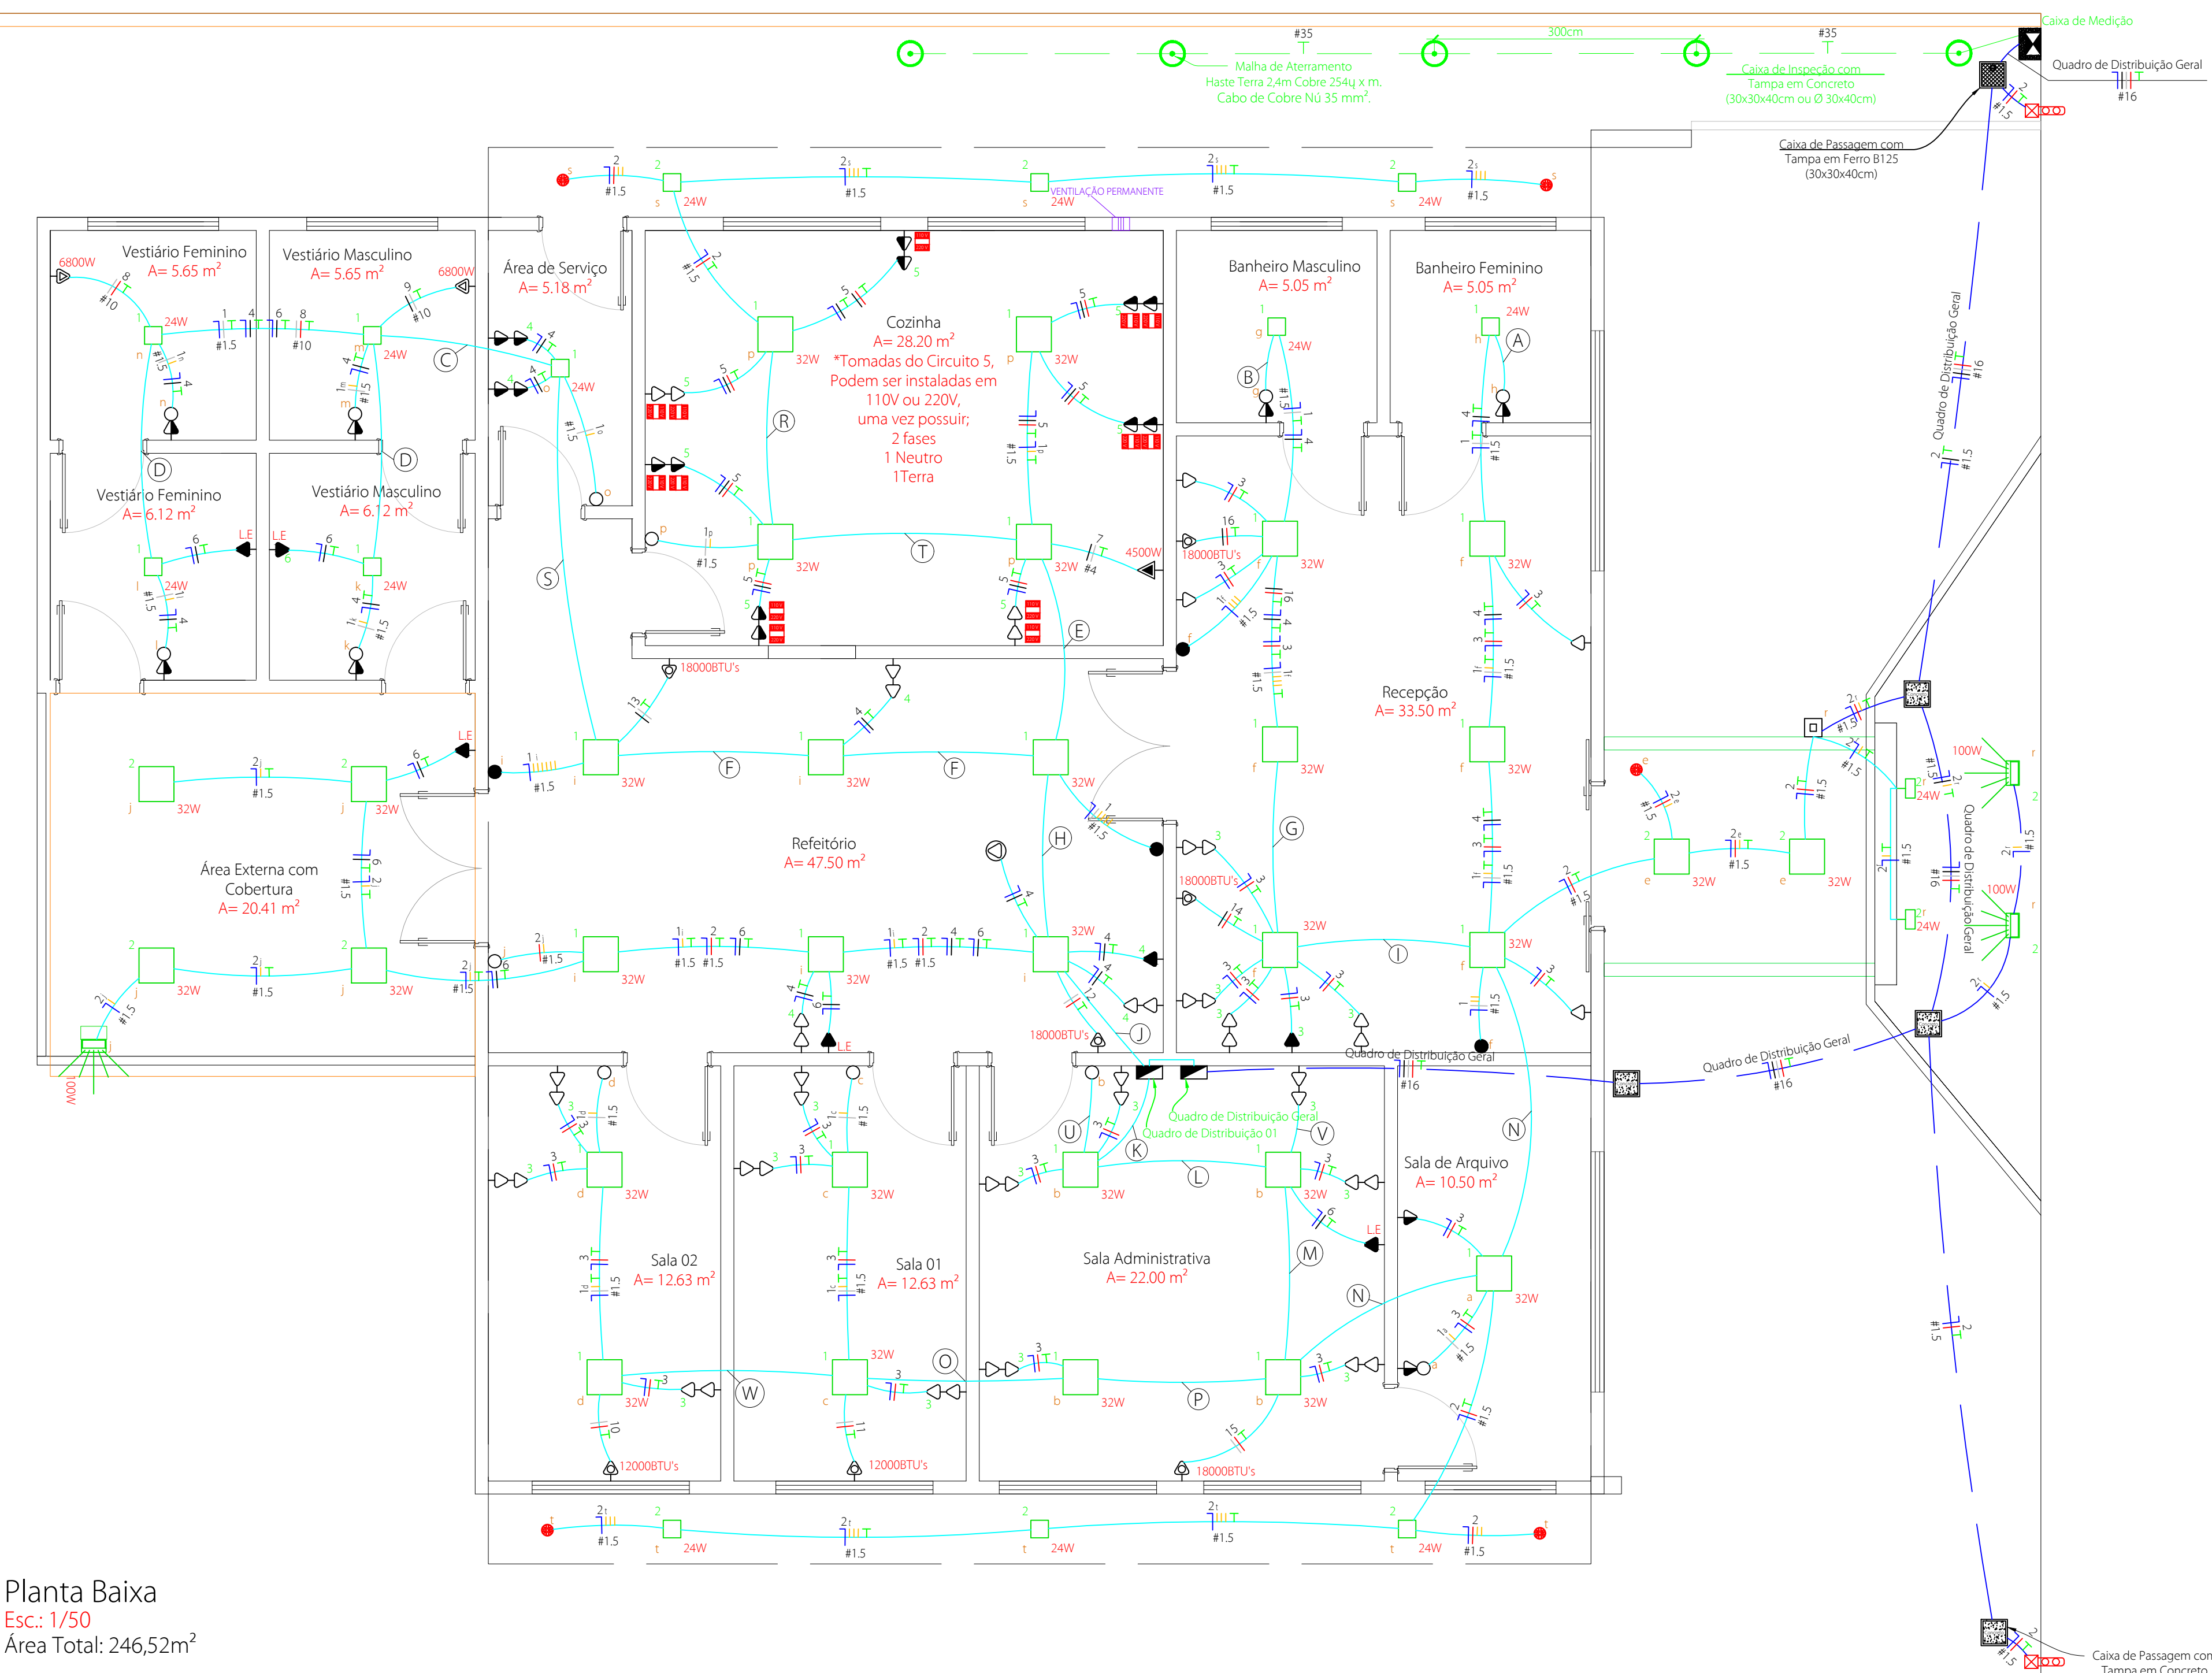


Planta Baixa  
Esc.: 1/50  
Área Total: 246,52m²

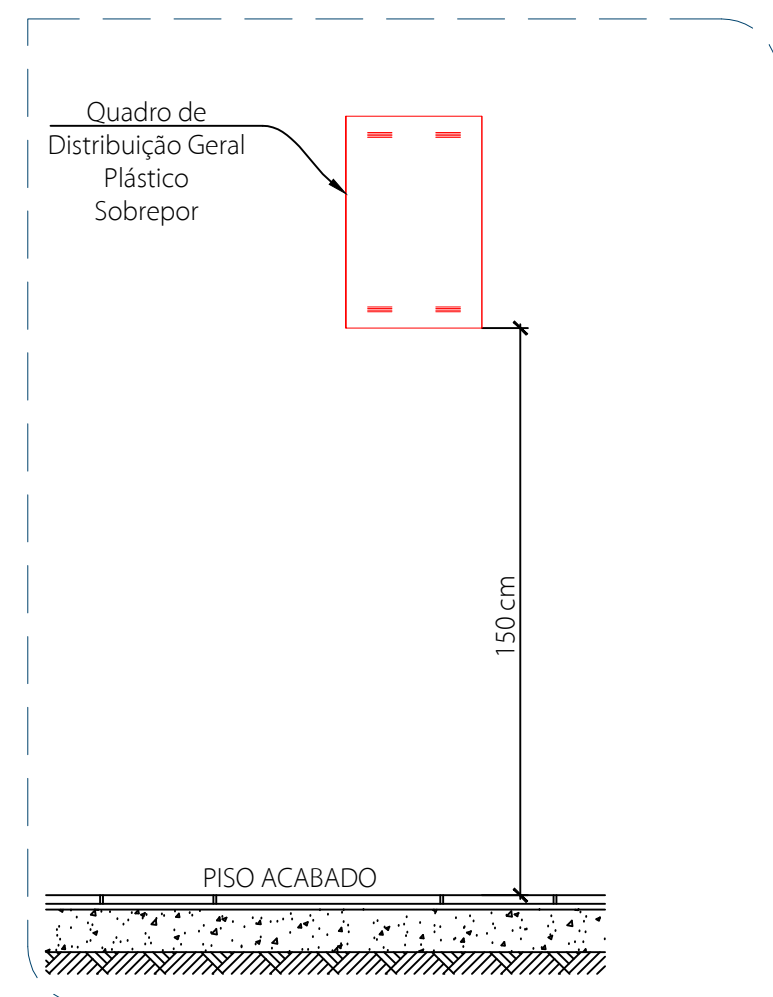


Detalhe Instalação QDG Sem Escala

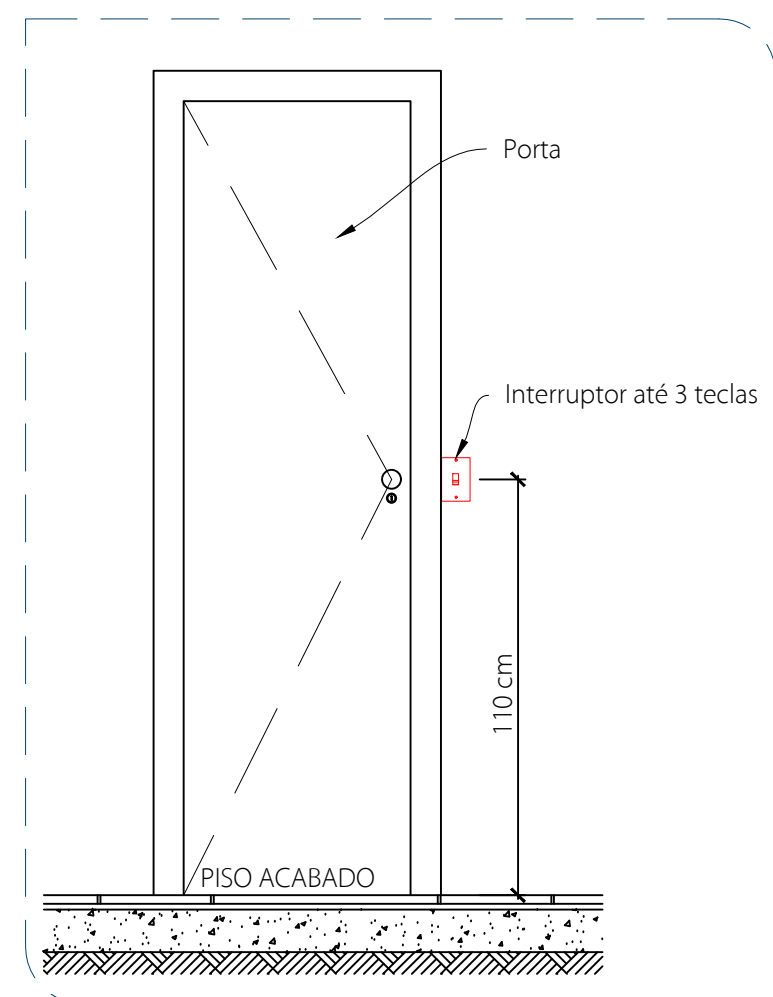


Detalhes Instalação Interruptores Sem Escala

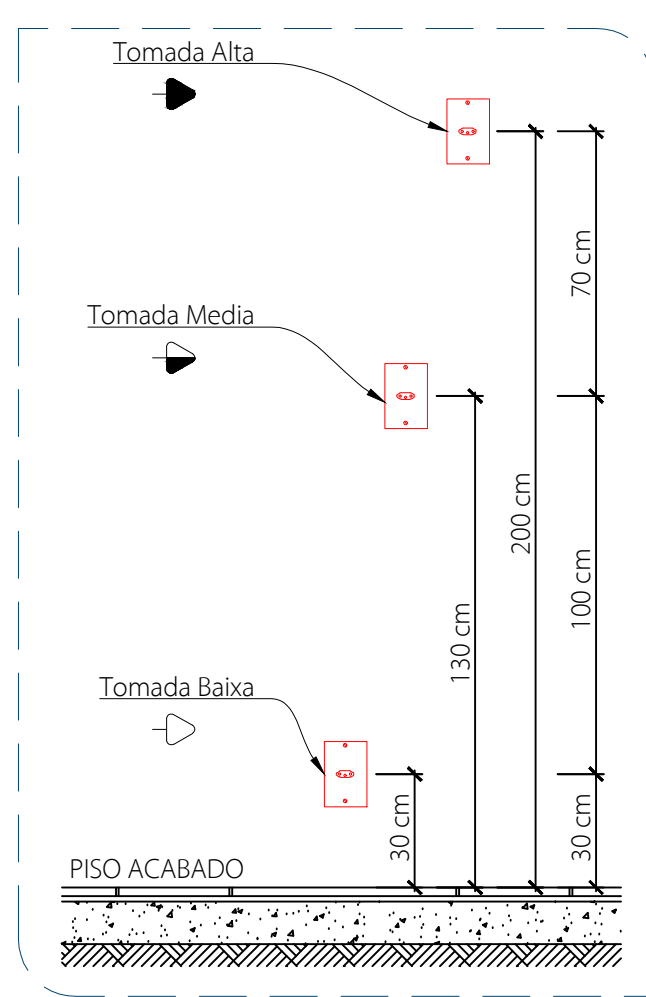


Detalhe Instalação Tomadas Sem Escala

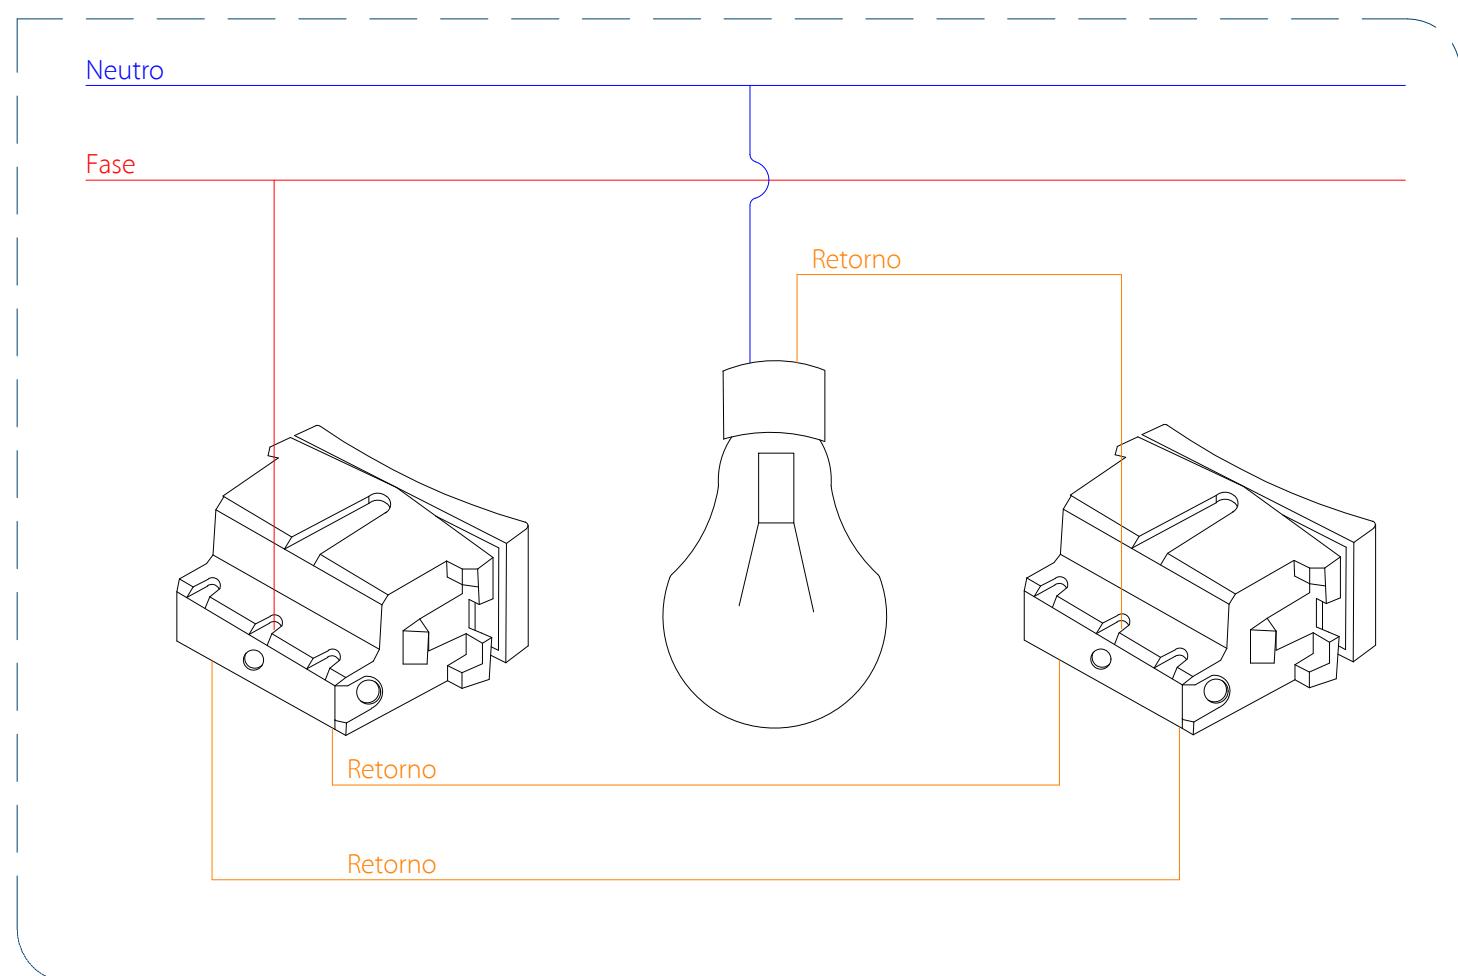


Esquema de Ligação Interruptor Paralelo Sem Escala

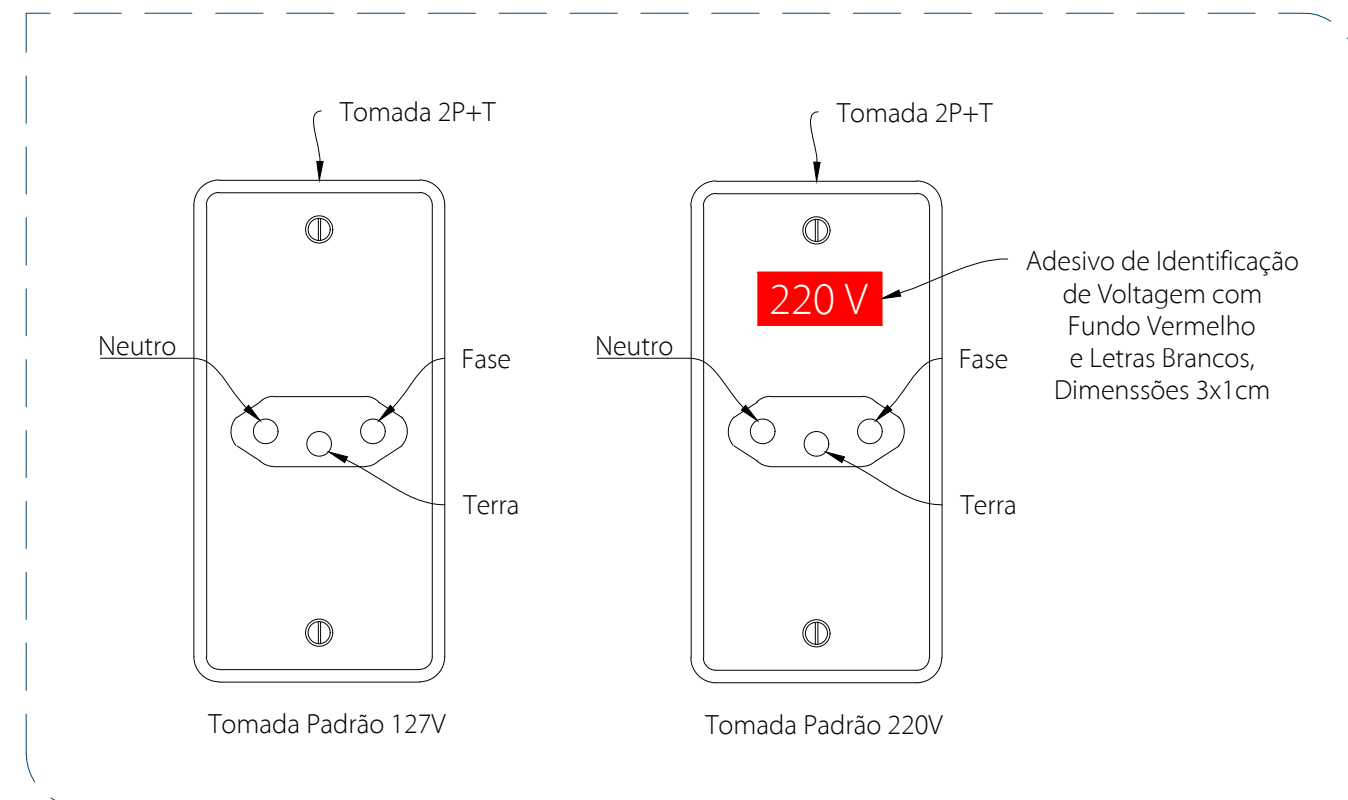


Detalhes das Tomadas Padrão NBR 14136 Sem Escala

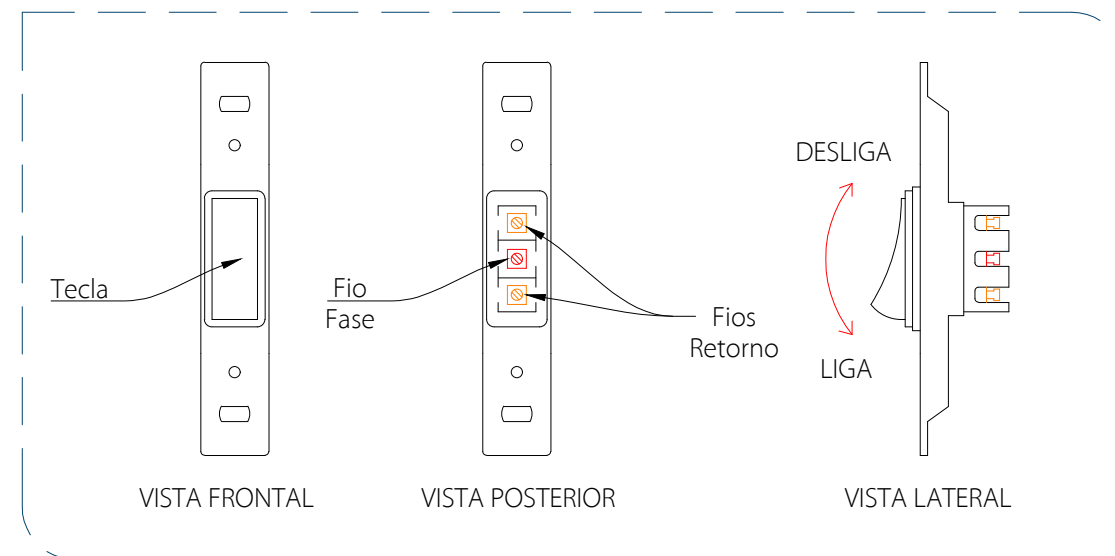

Detalhes dos Interruptores Paralelos Sem Escala

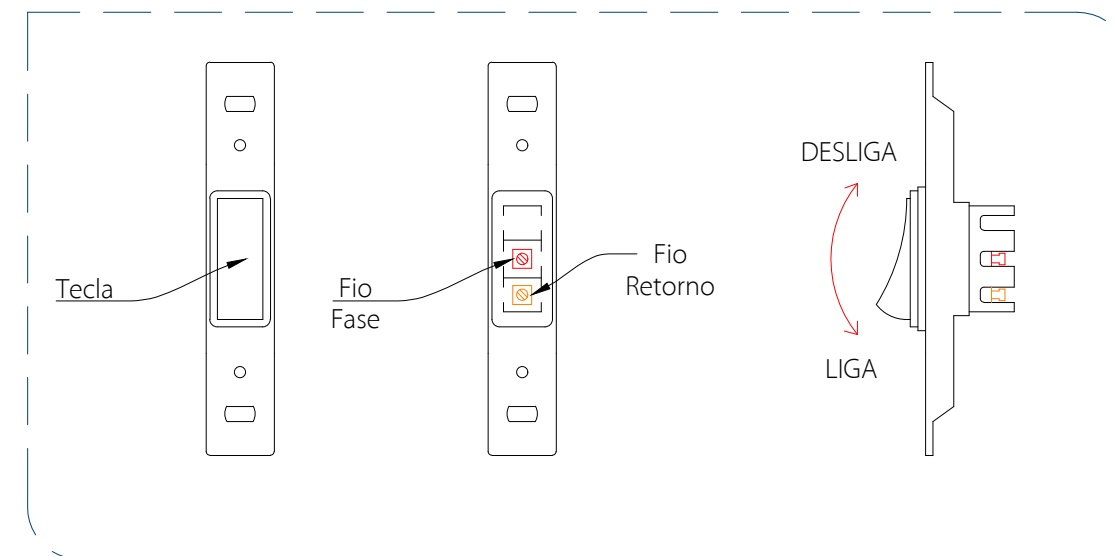



Detalhes dos Interruptores Simples Sem Escala

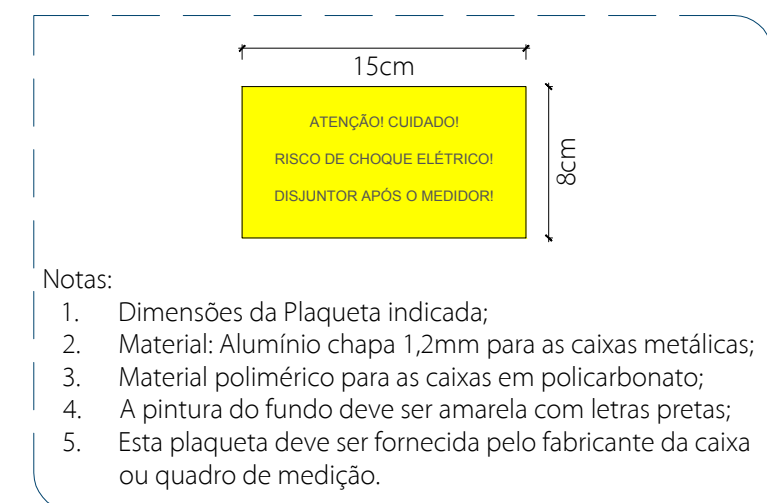


Plaqueta de Advertência Sem Escala

- Notas:
1. Dimensões da Plaqueta Indicada;
  2. Caso o fabricante queise inserir mais um eletroduto para telefone e tv a cabo, pode ser colocado desde que não comprometa os esforços e a taxa de ocupação dos eletrodutos de energia elétrica;


- Notas:
1. O disjuntor na medição COPEL deve ser de 80A - 3 Polos;

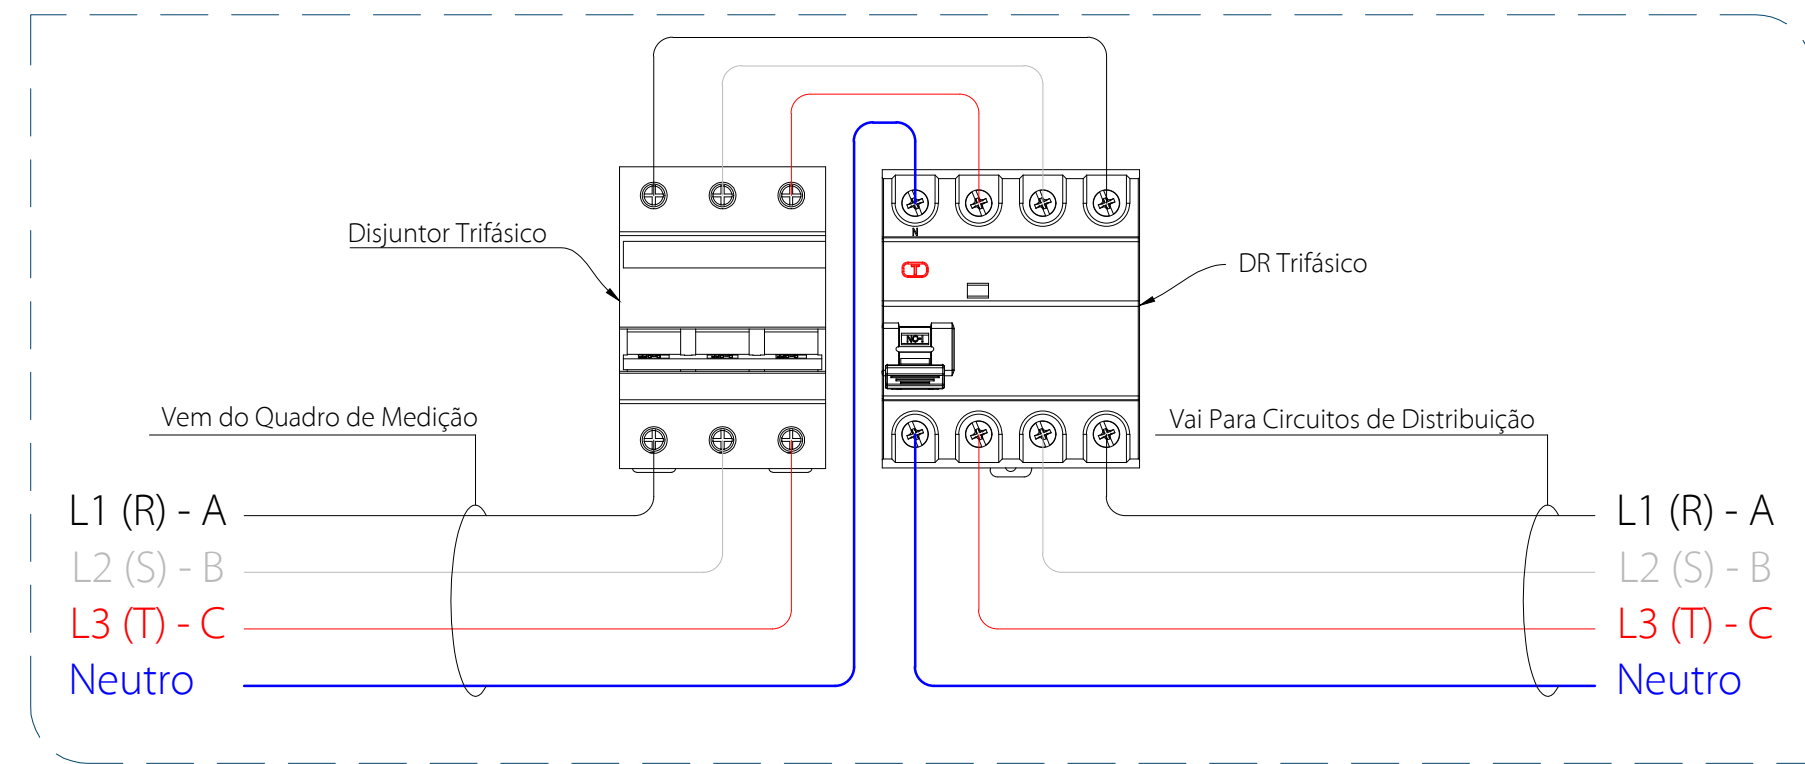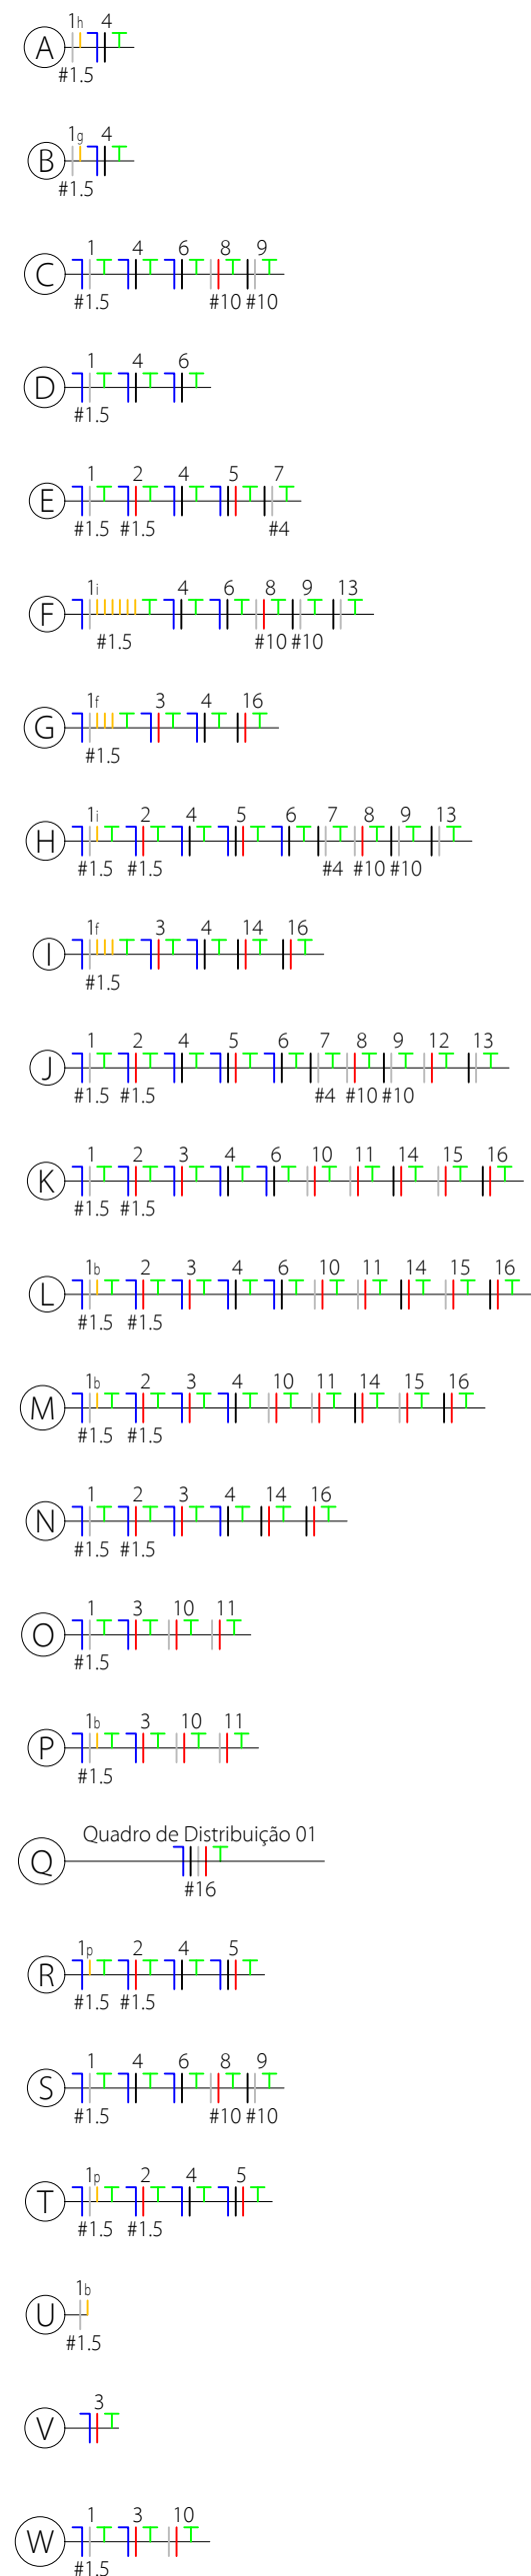

Esquema de Ligação DR Trifásico Sem Escala

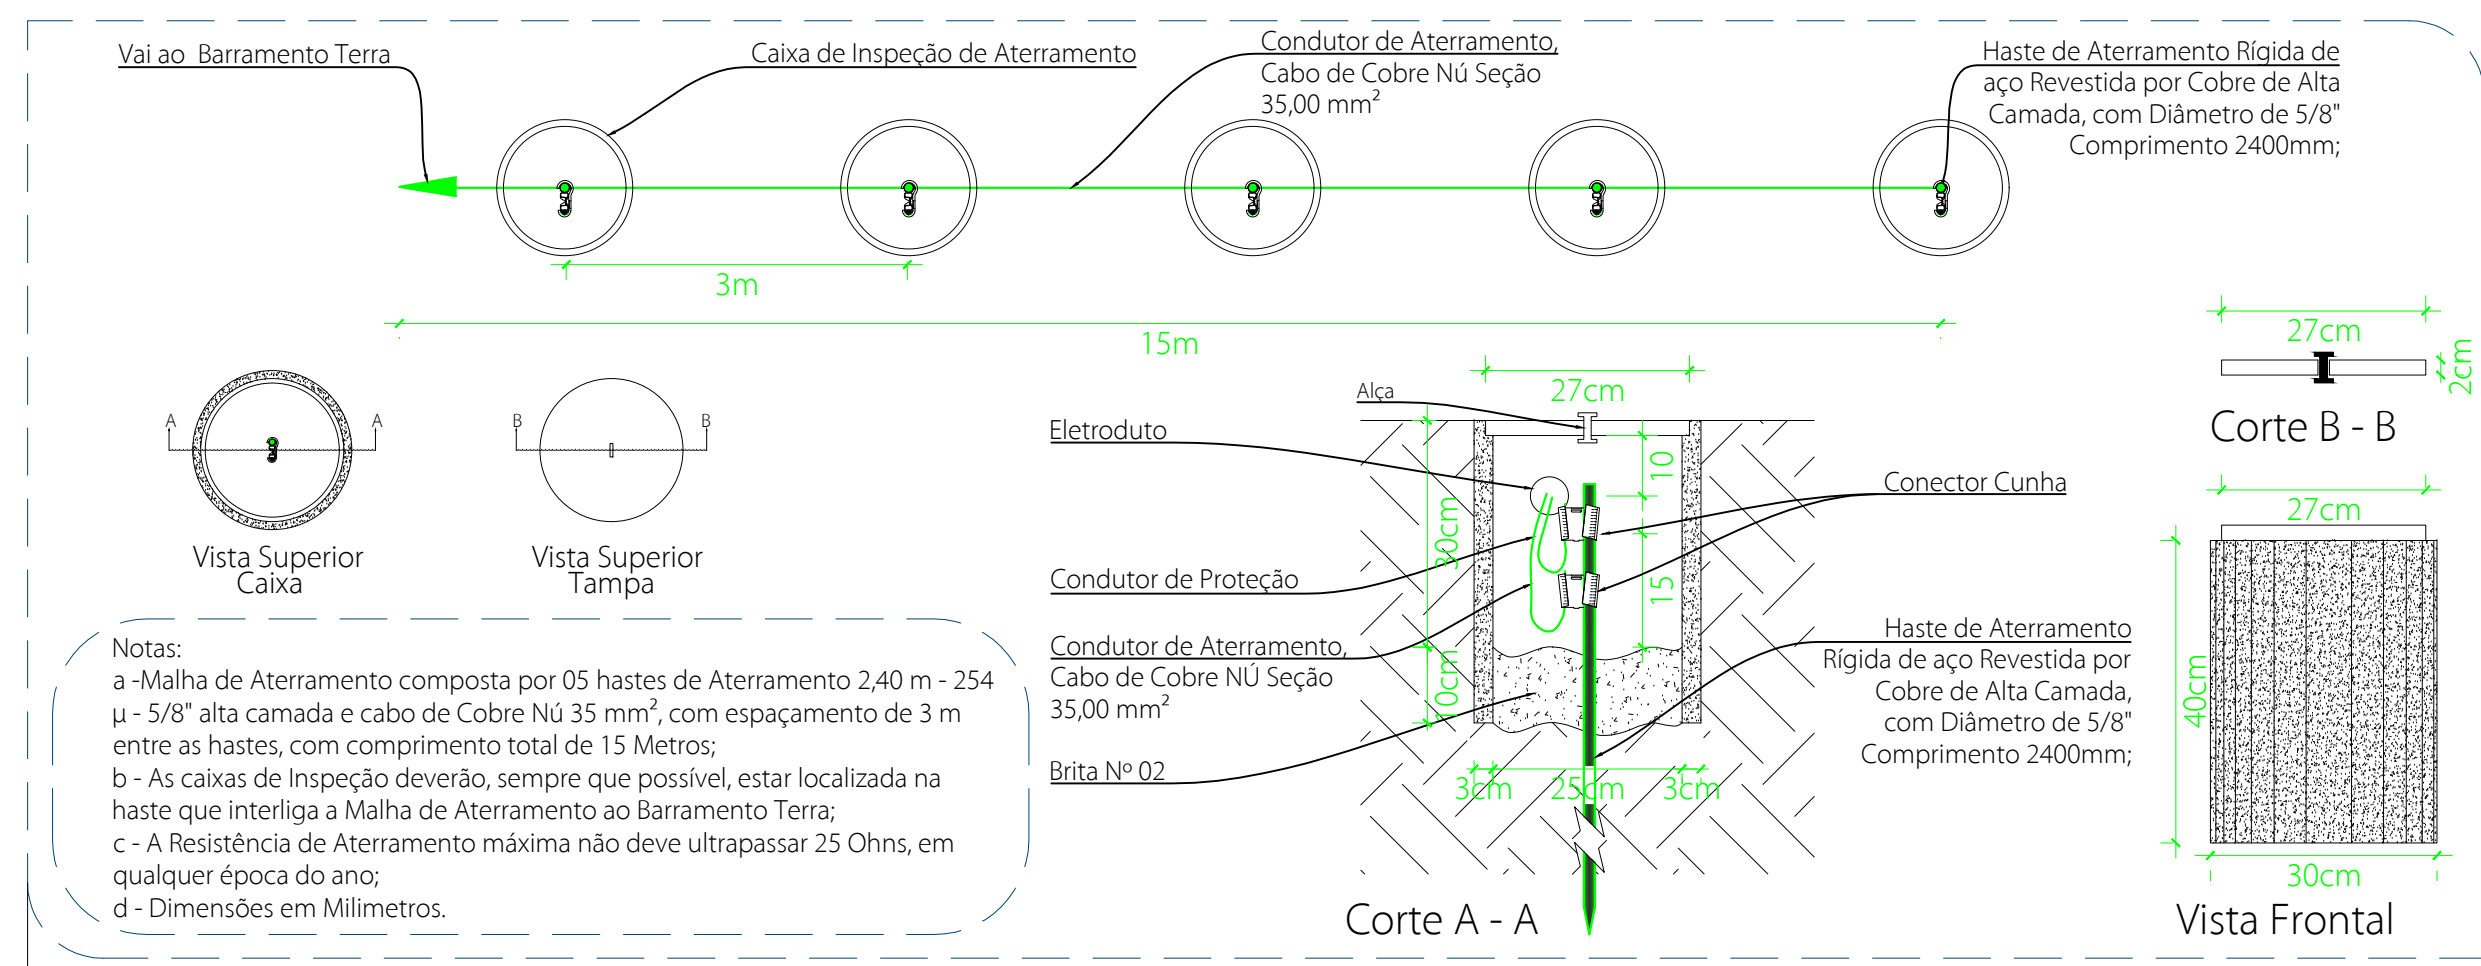

Detalhe Malha de Aterramento Sem Escala

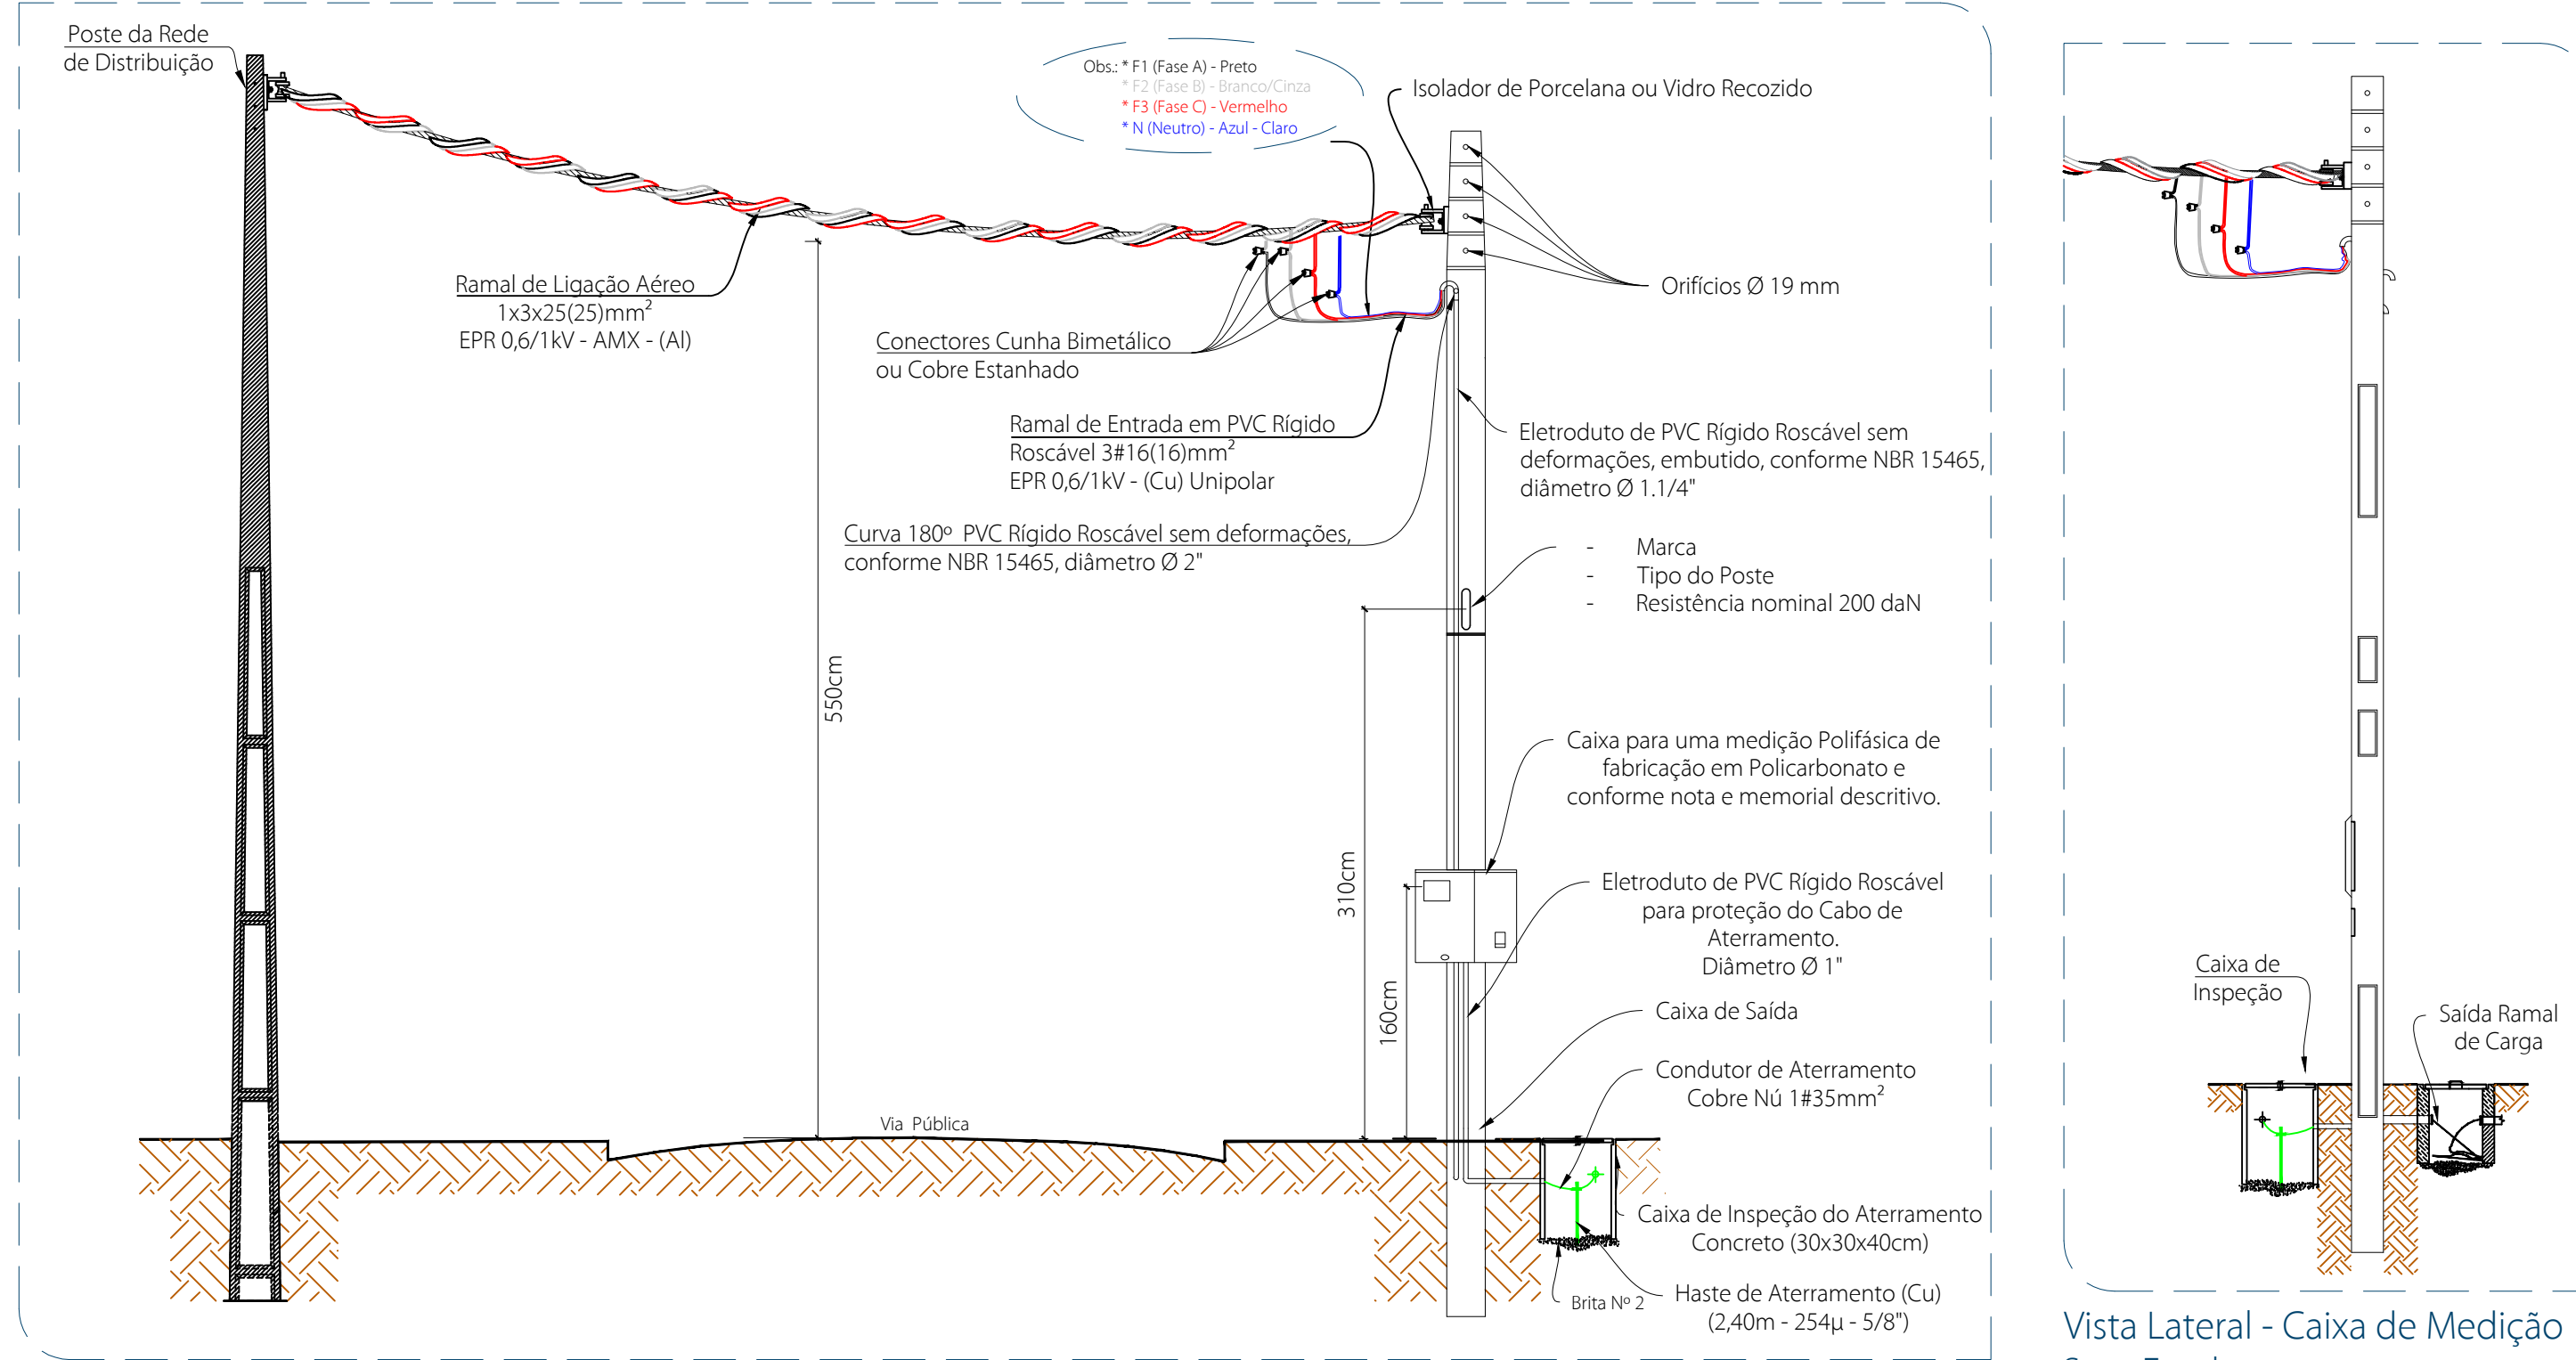


Elementos do Ramal de Entrada com Travessia de Via Pública Sem Escala

## LEGENDA:

- Arandela LED 2 Fatos 24W
- Plafon Embutido 24W
- Plafon Embutido 32W
- Refletor de LED 100W
- Interruptor de duas seções
- Interruptor de uma seção
- Interruptor paralelo (Three-Way)
- Relé 1 ponto
- Poste Metálico com Sinalização de Entrada e Saída de Veículos
- Tomada 130cm
- Tomada 200cm
- Tomada baixa 30cm
- Tomada Embutida Teto
- Tomada 3P - Chuveiro Bifásica
- Tomada para chuveiro bifásica
- Tomada para Ar Condicionado
- Sensor de Presença
- Caixa de Passagem 30x30 - Tampa Ferro B125
- Caixa Passagem 30x30 Concreto
- Quadro Geral de luz e força
- Kit Postinho
- Eletroduto no Piso
- Eletroduto no Teto
- Neutro, Fase, Retorno, Terra

Obs:  
Fiações sem indicações serão de #2,5 mm².  
Eletrodutos sem indicação de diâmetro serão Ø 3/4".  
Tomadas do Circuito 2, podem ser instaladas em 110V ou 220V, uma vez possuir:  
2 fases, 1 Neutro, 1 Terra

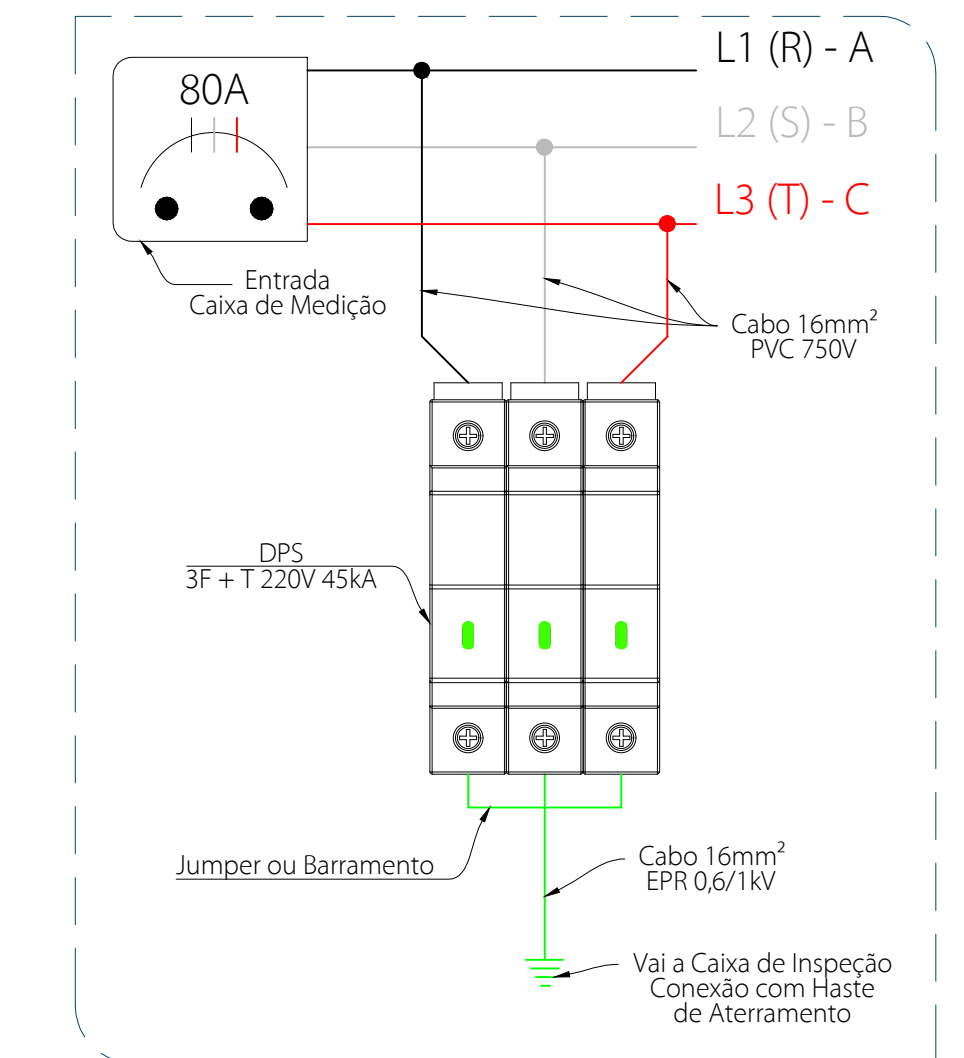

Esquema de Ligação DPS Sem Escala

Carimbos:

| Item | Data | Principais Modificações | Visto |
|------|------|-------------------------|-------|
| 01   |      |                         |       |
| 02   |      |                         |       |
| 03   |      |                         |       |

Finalidade: Projeto de Instalações Elétricas em Baixa Tensão para Edificação Pública.

Endereço: Rua Wenceslau Braz, 501 - Cidade Nova - Porto União - SC.  
Coordenadas GPS: -26,24472° (SUJ) - Latitude  
-51,08496° (CESTE) - Longitude

Responsável Técnico: Proprietário(a)

Fernando Reus Mosena  
Engenheiro Eletricista - CREA-SC 107080-2

Município de Porto União  
CNPJ: 83.102.541/0001-58

Área do Terreno: 950,00m²

Área da Construção: 246,52m²

Conteúdo: Planta Baixa; Detalhes Típicos.

Tipo de Edificação: Pública

Solicitação (ISO): -

Data: 25/JUN/24

Escala: IND

ART: 9348420-4

Desenho: Fernando Reus Mosena

Revisão: 01

Total Pranchas: 02

Prancha Nº: 01

REUS  
ENGENHARIA

Empresa  
Reus Engenharia LTDA  
CNPJ: 22.476.040/0001-965  
Avenida Antônio Sant' Helena, 81  
Sala 01 - Centro - Sombrio - SC  
CEP 88960 - 000  
contato@reusenhenharia.com  
+55 (48) 3533 - 4069 (Whatsapp)  
f @reusenhenharia