

Diagrama Trifilar - Quadro Distribuição Geral 01






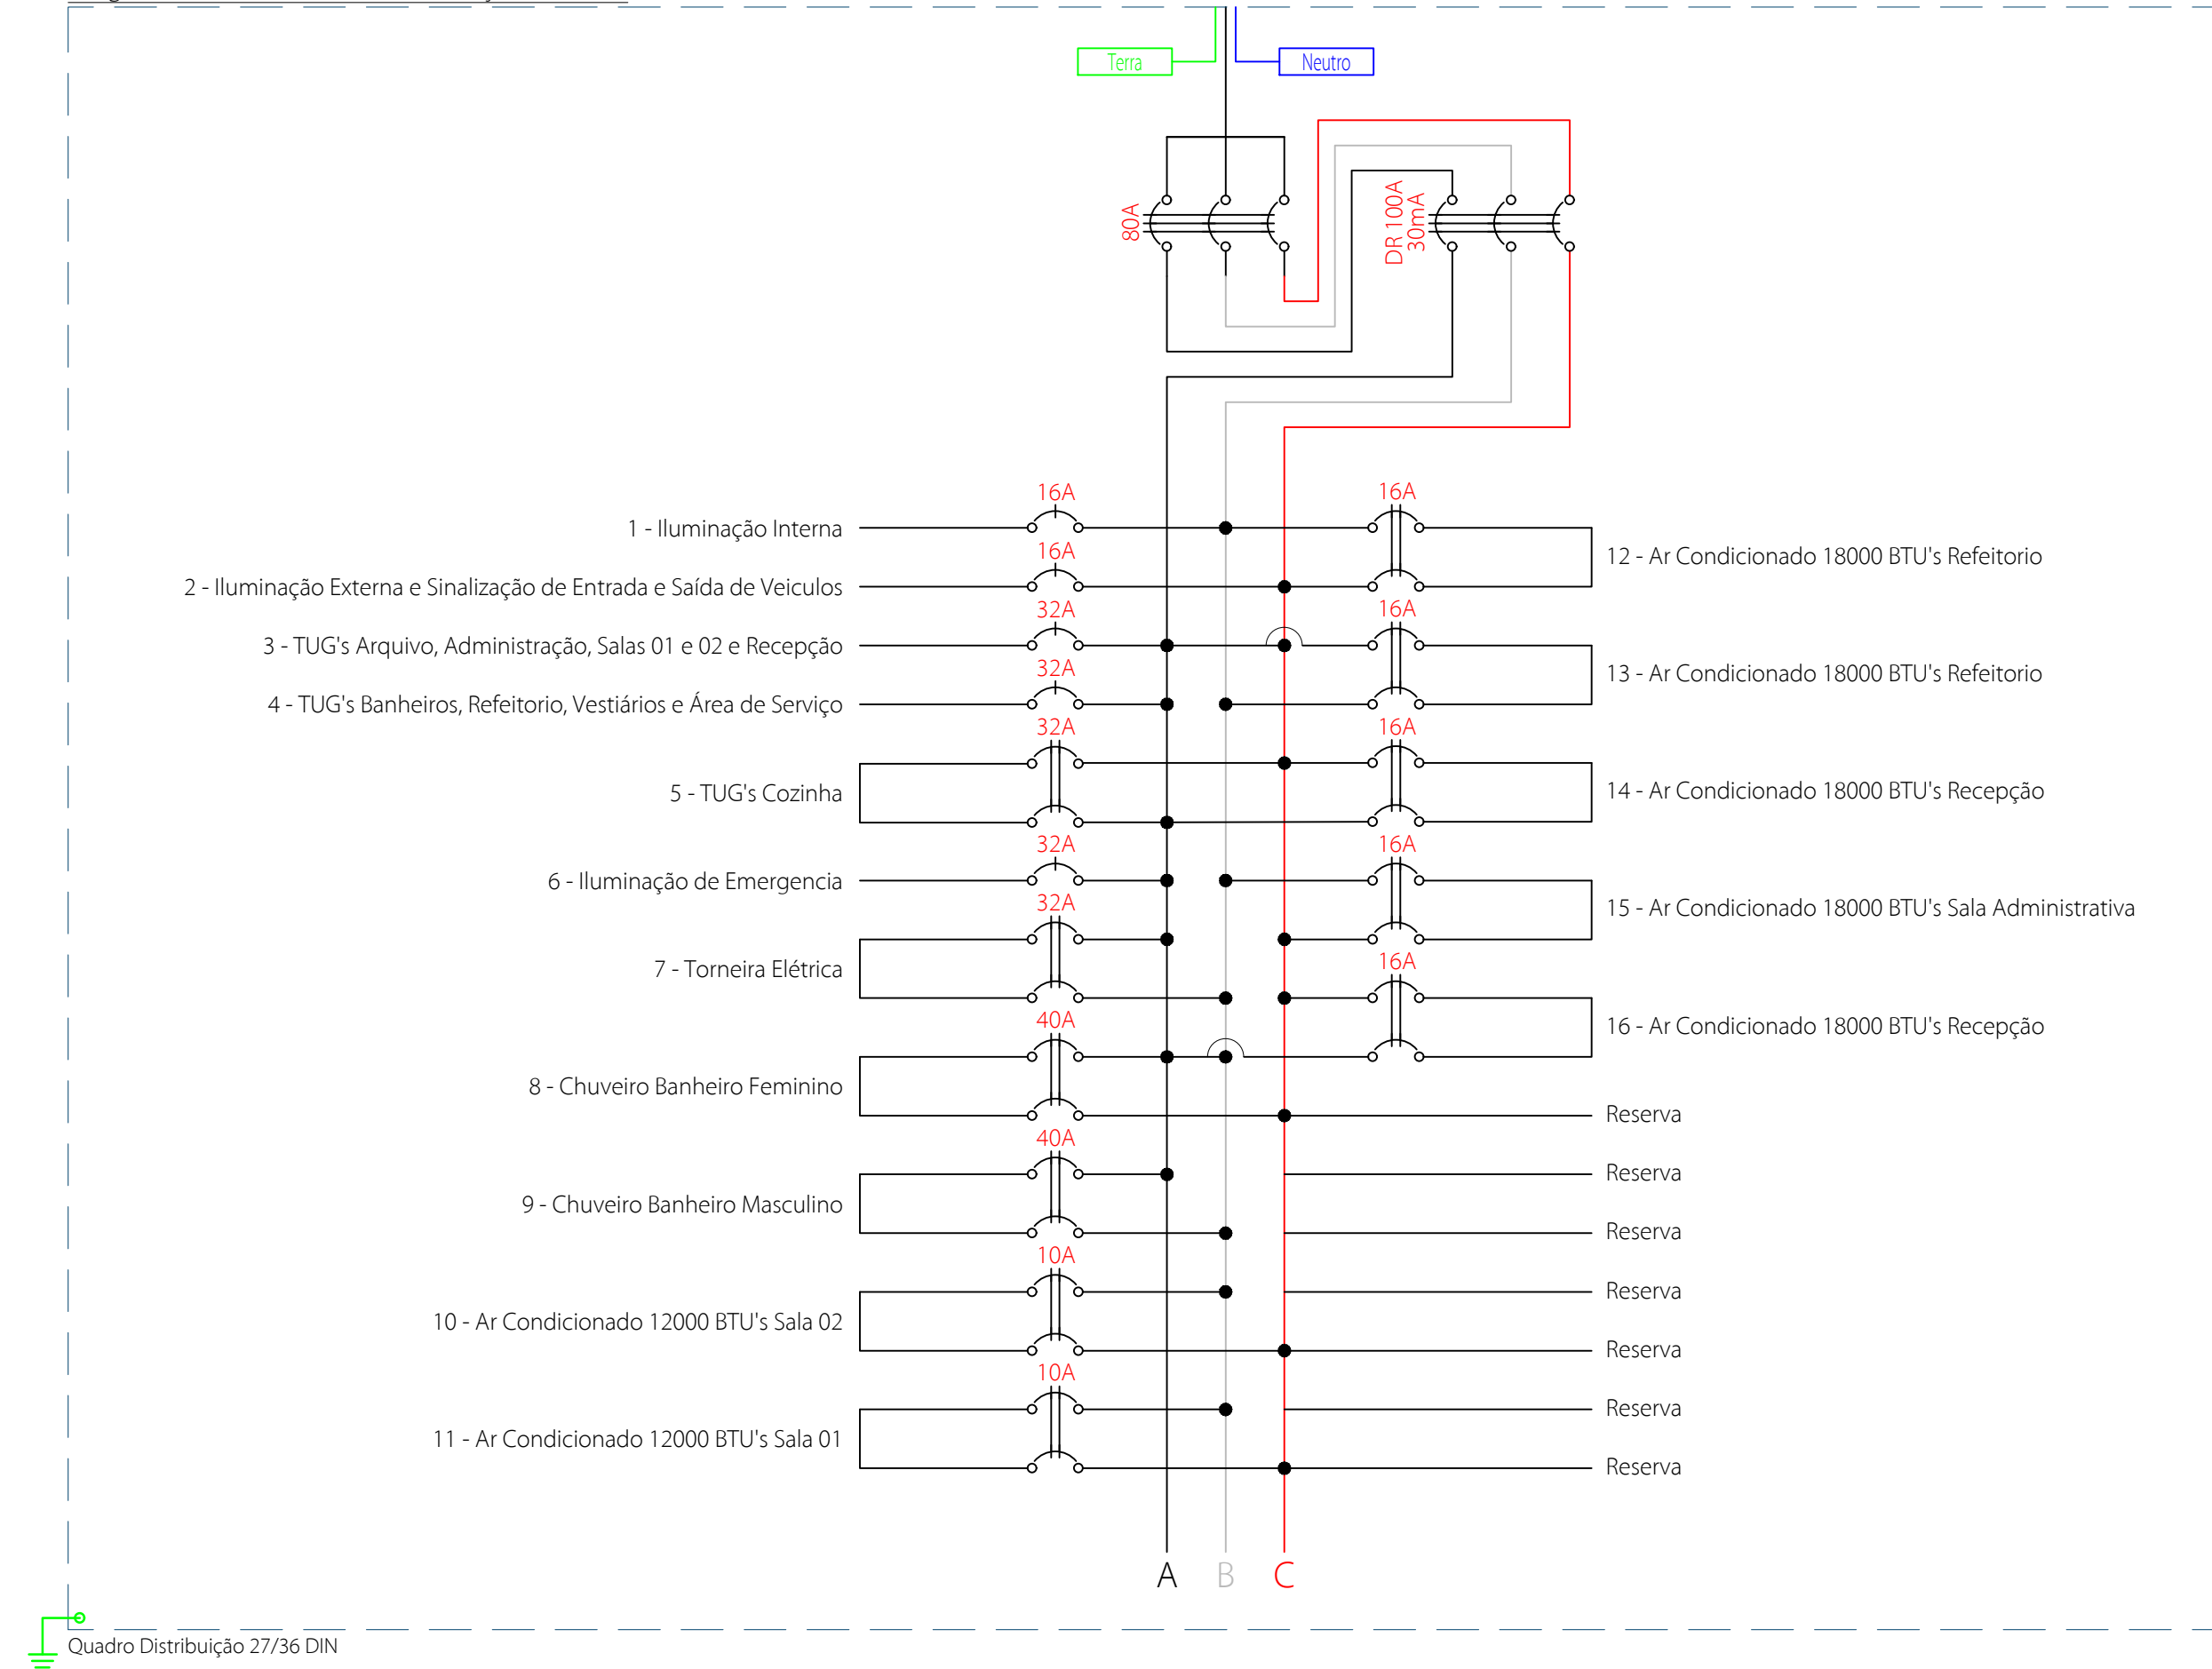


Diagrama Trifilar - Quadro Distribuição Geral

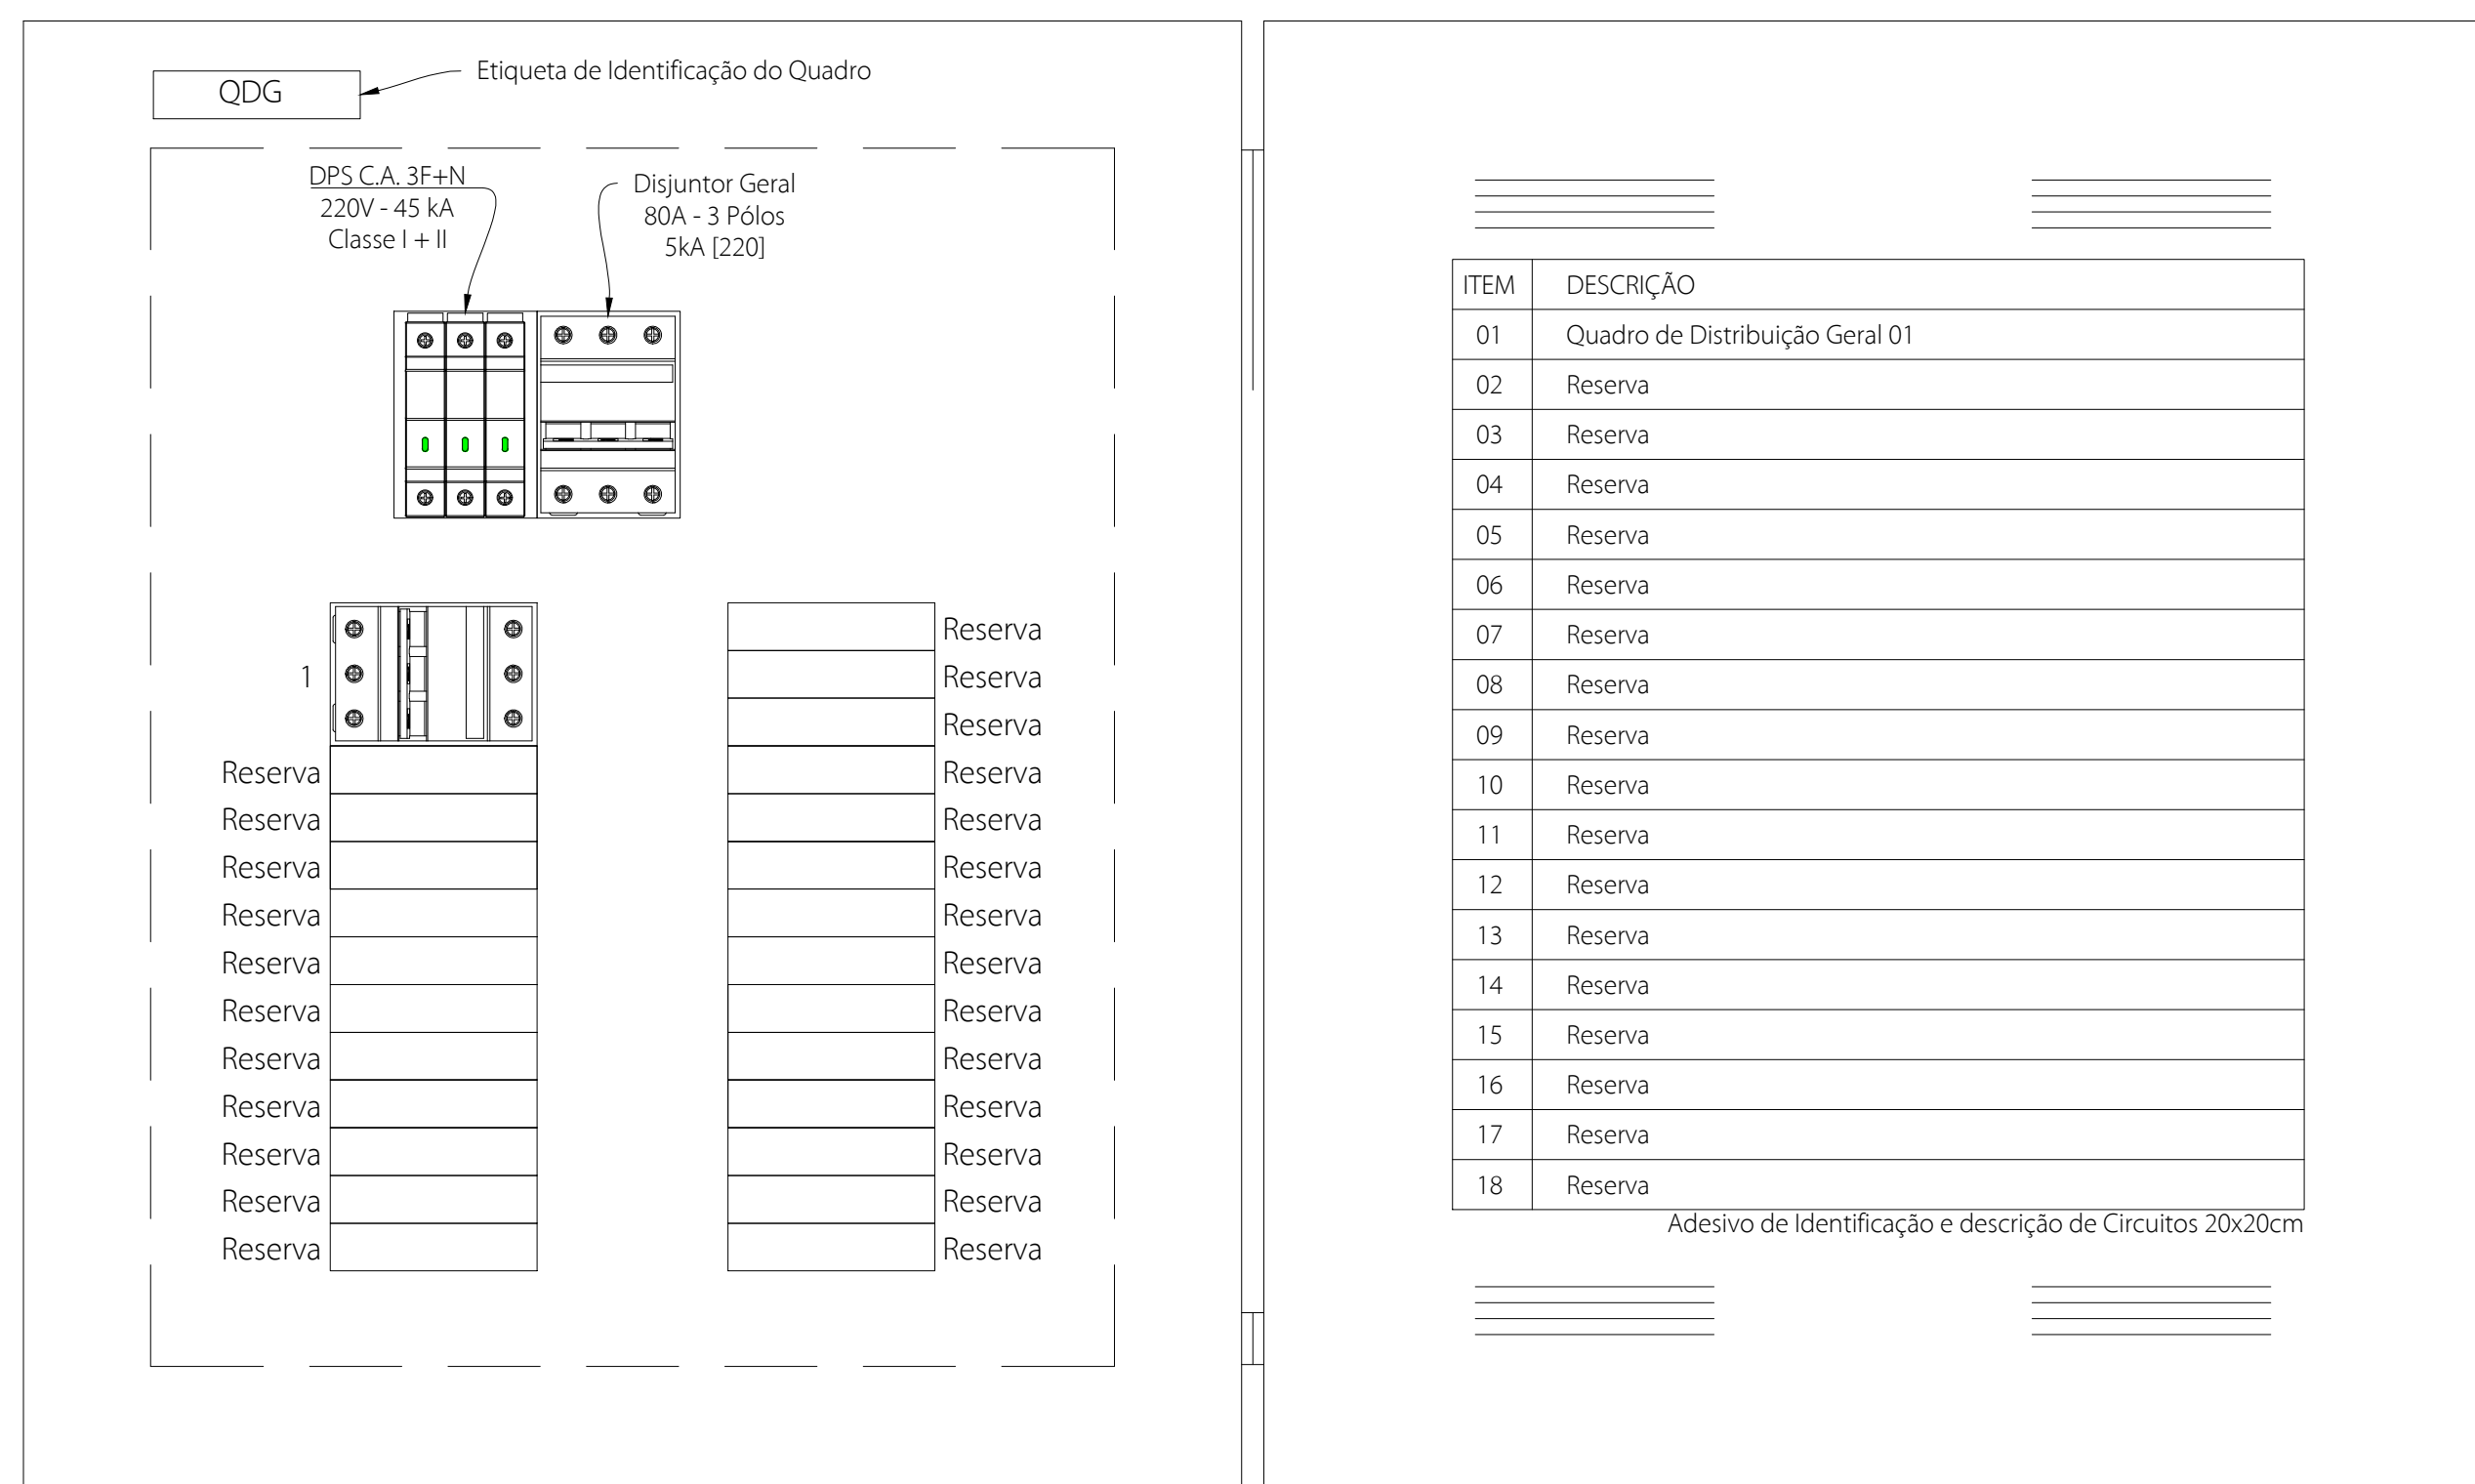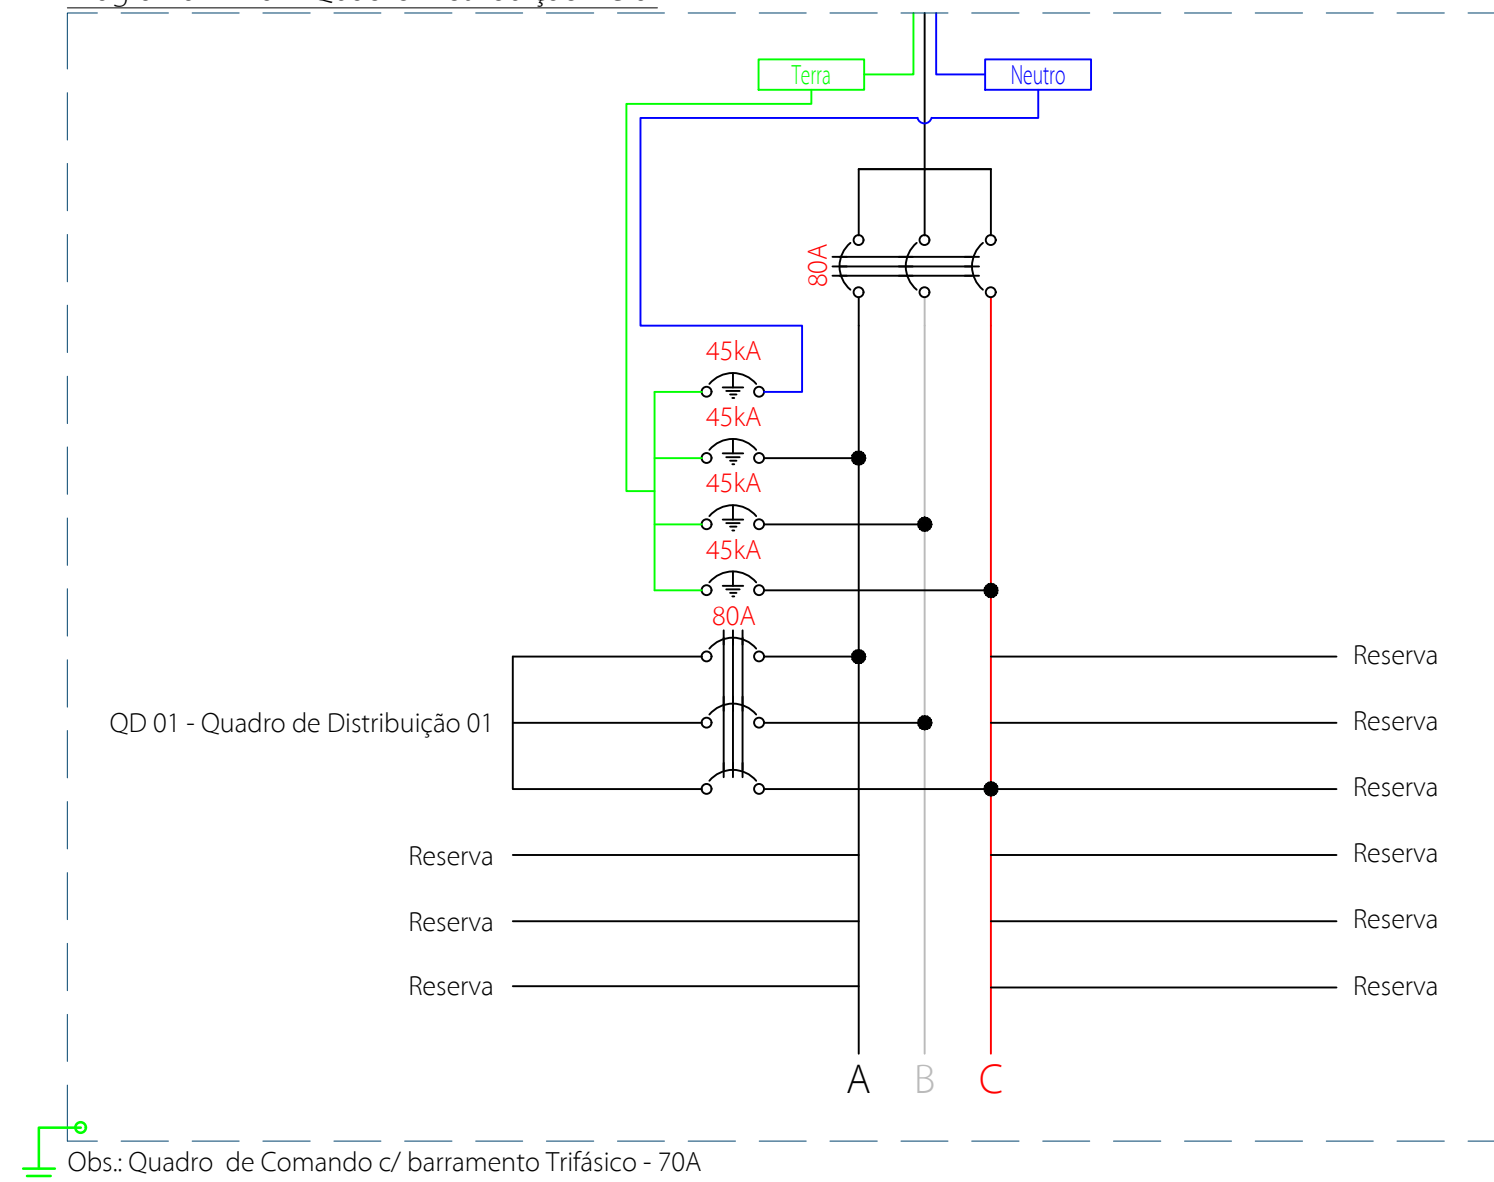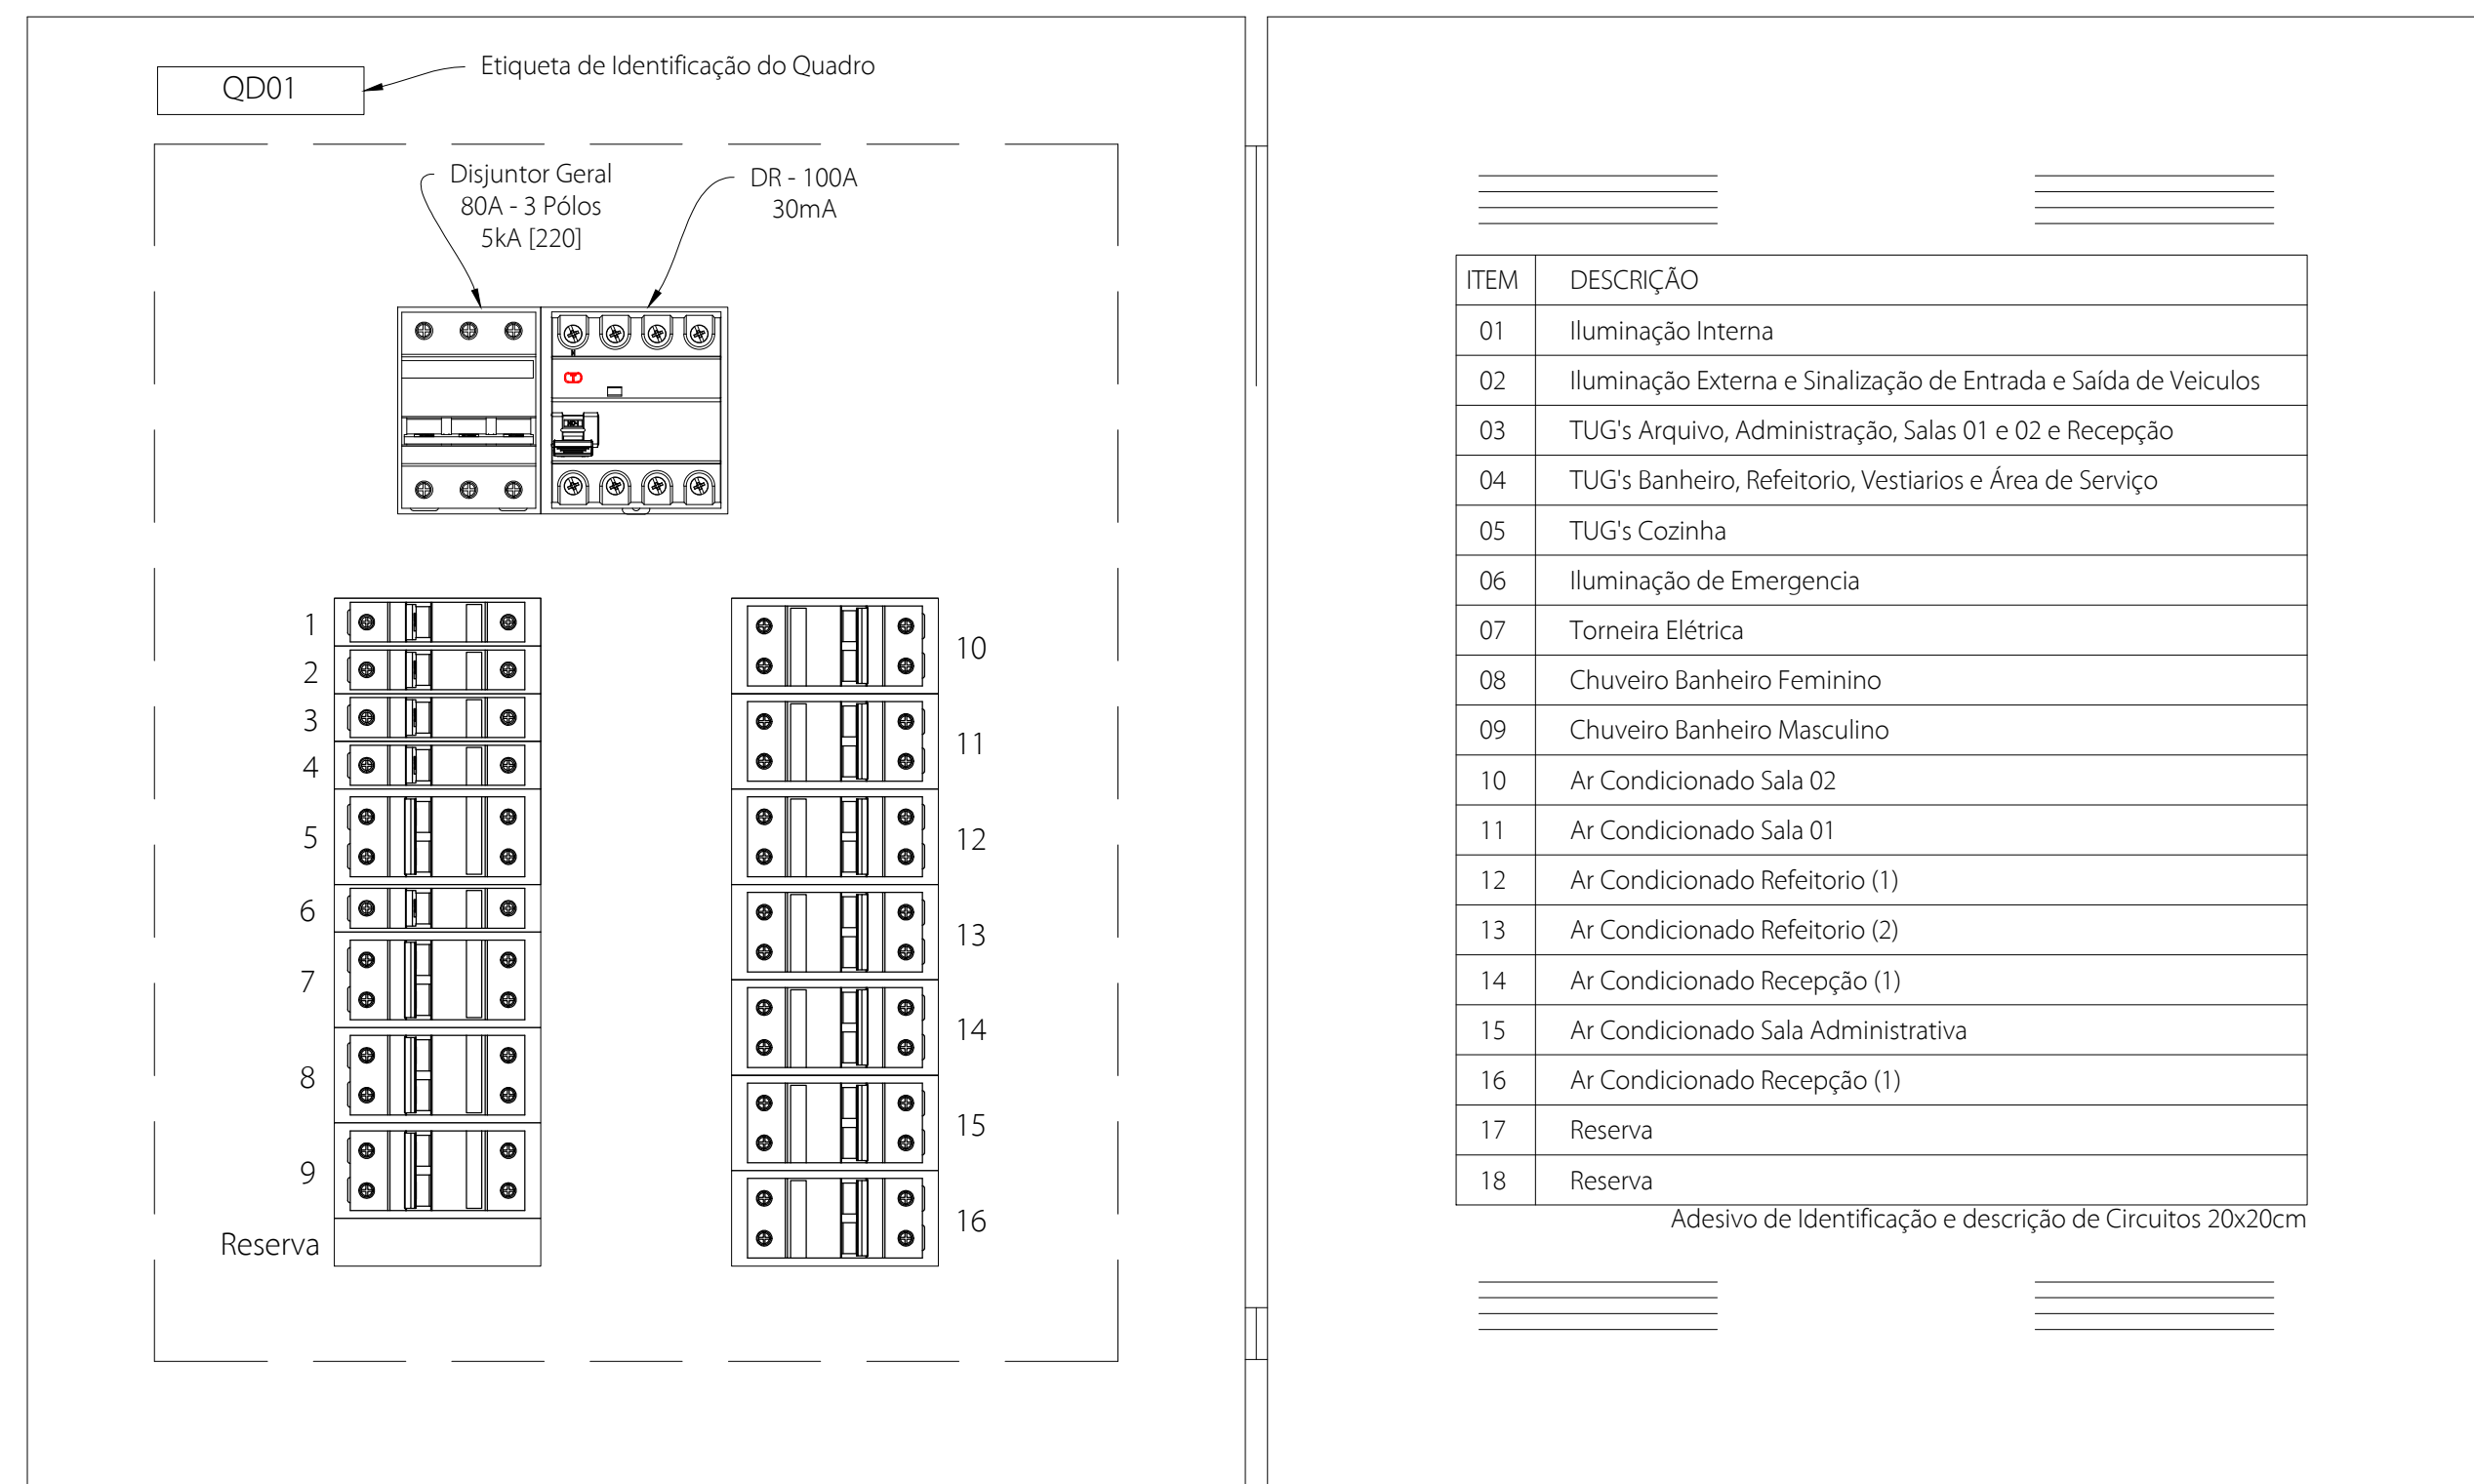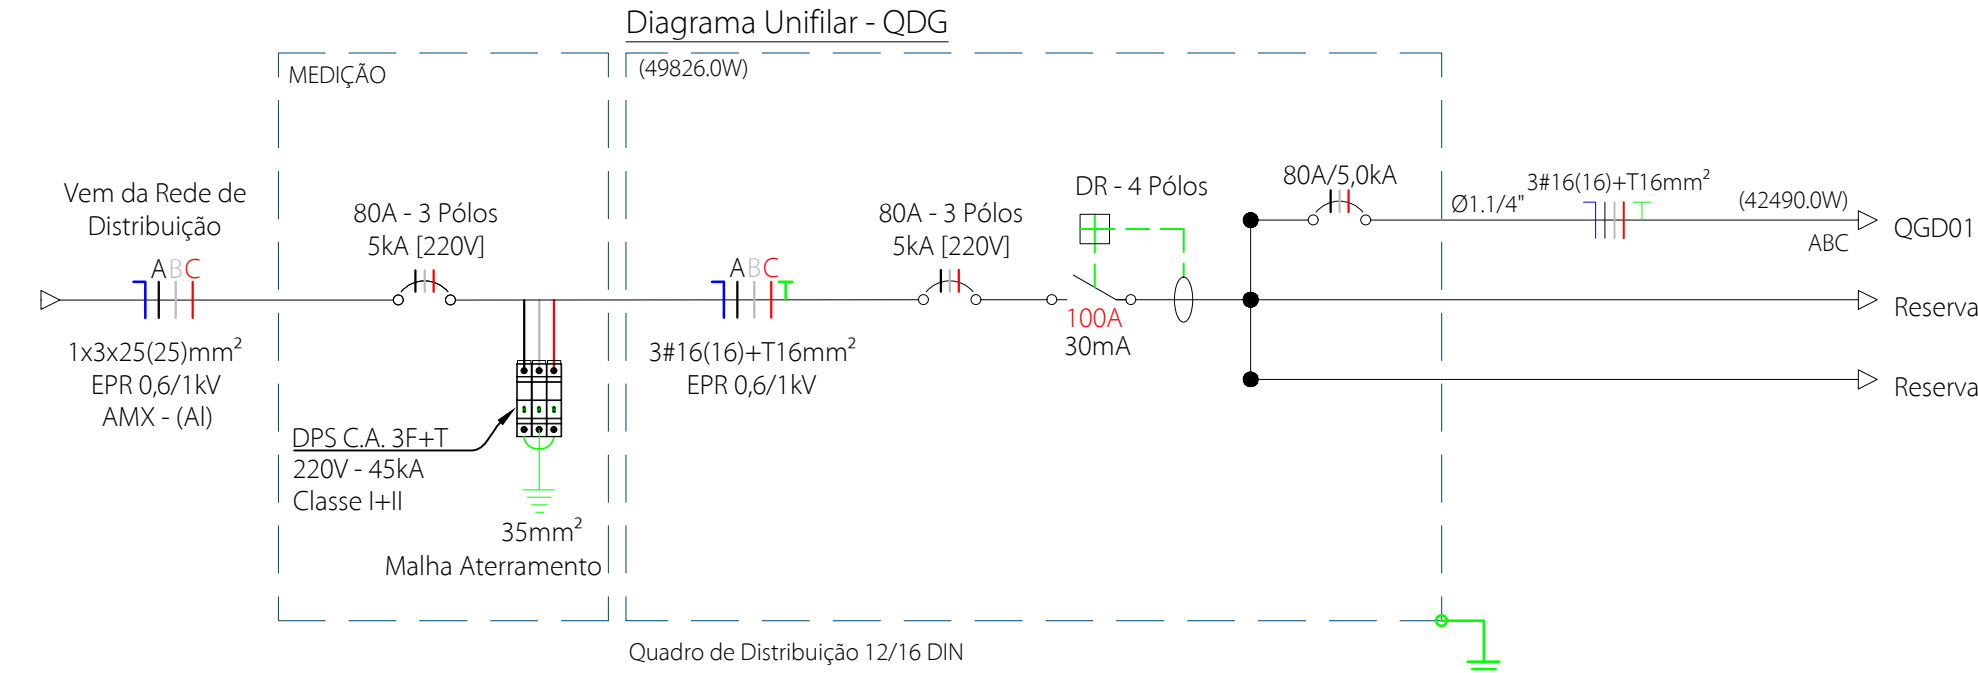

Detalhe de Montagem Quadro Distribuição Geral 12/16 DIN Sem Escala

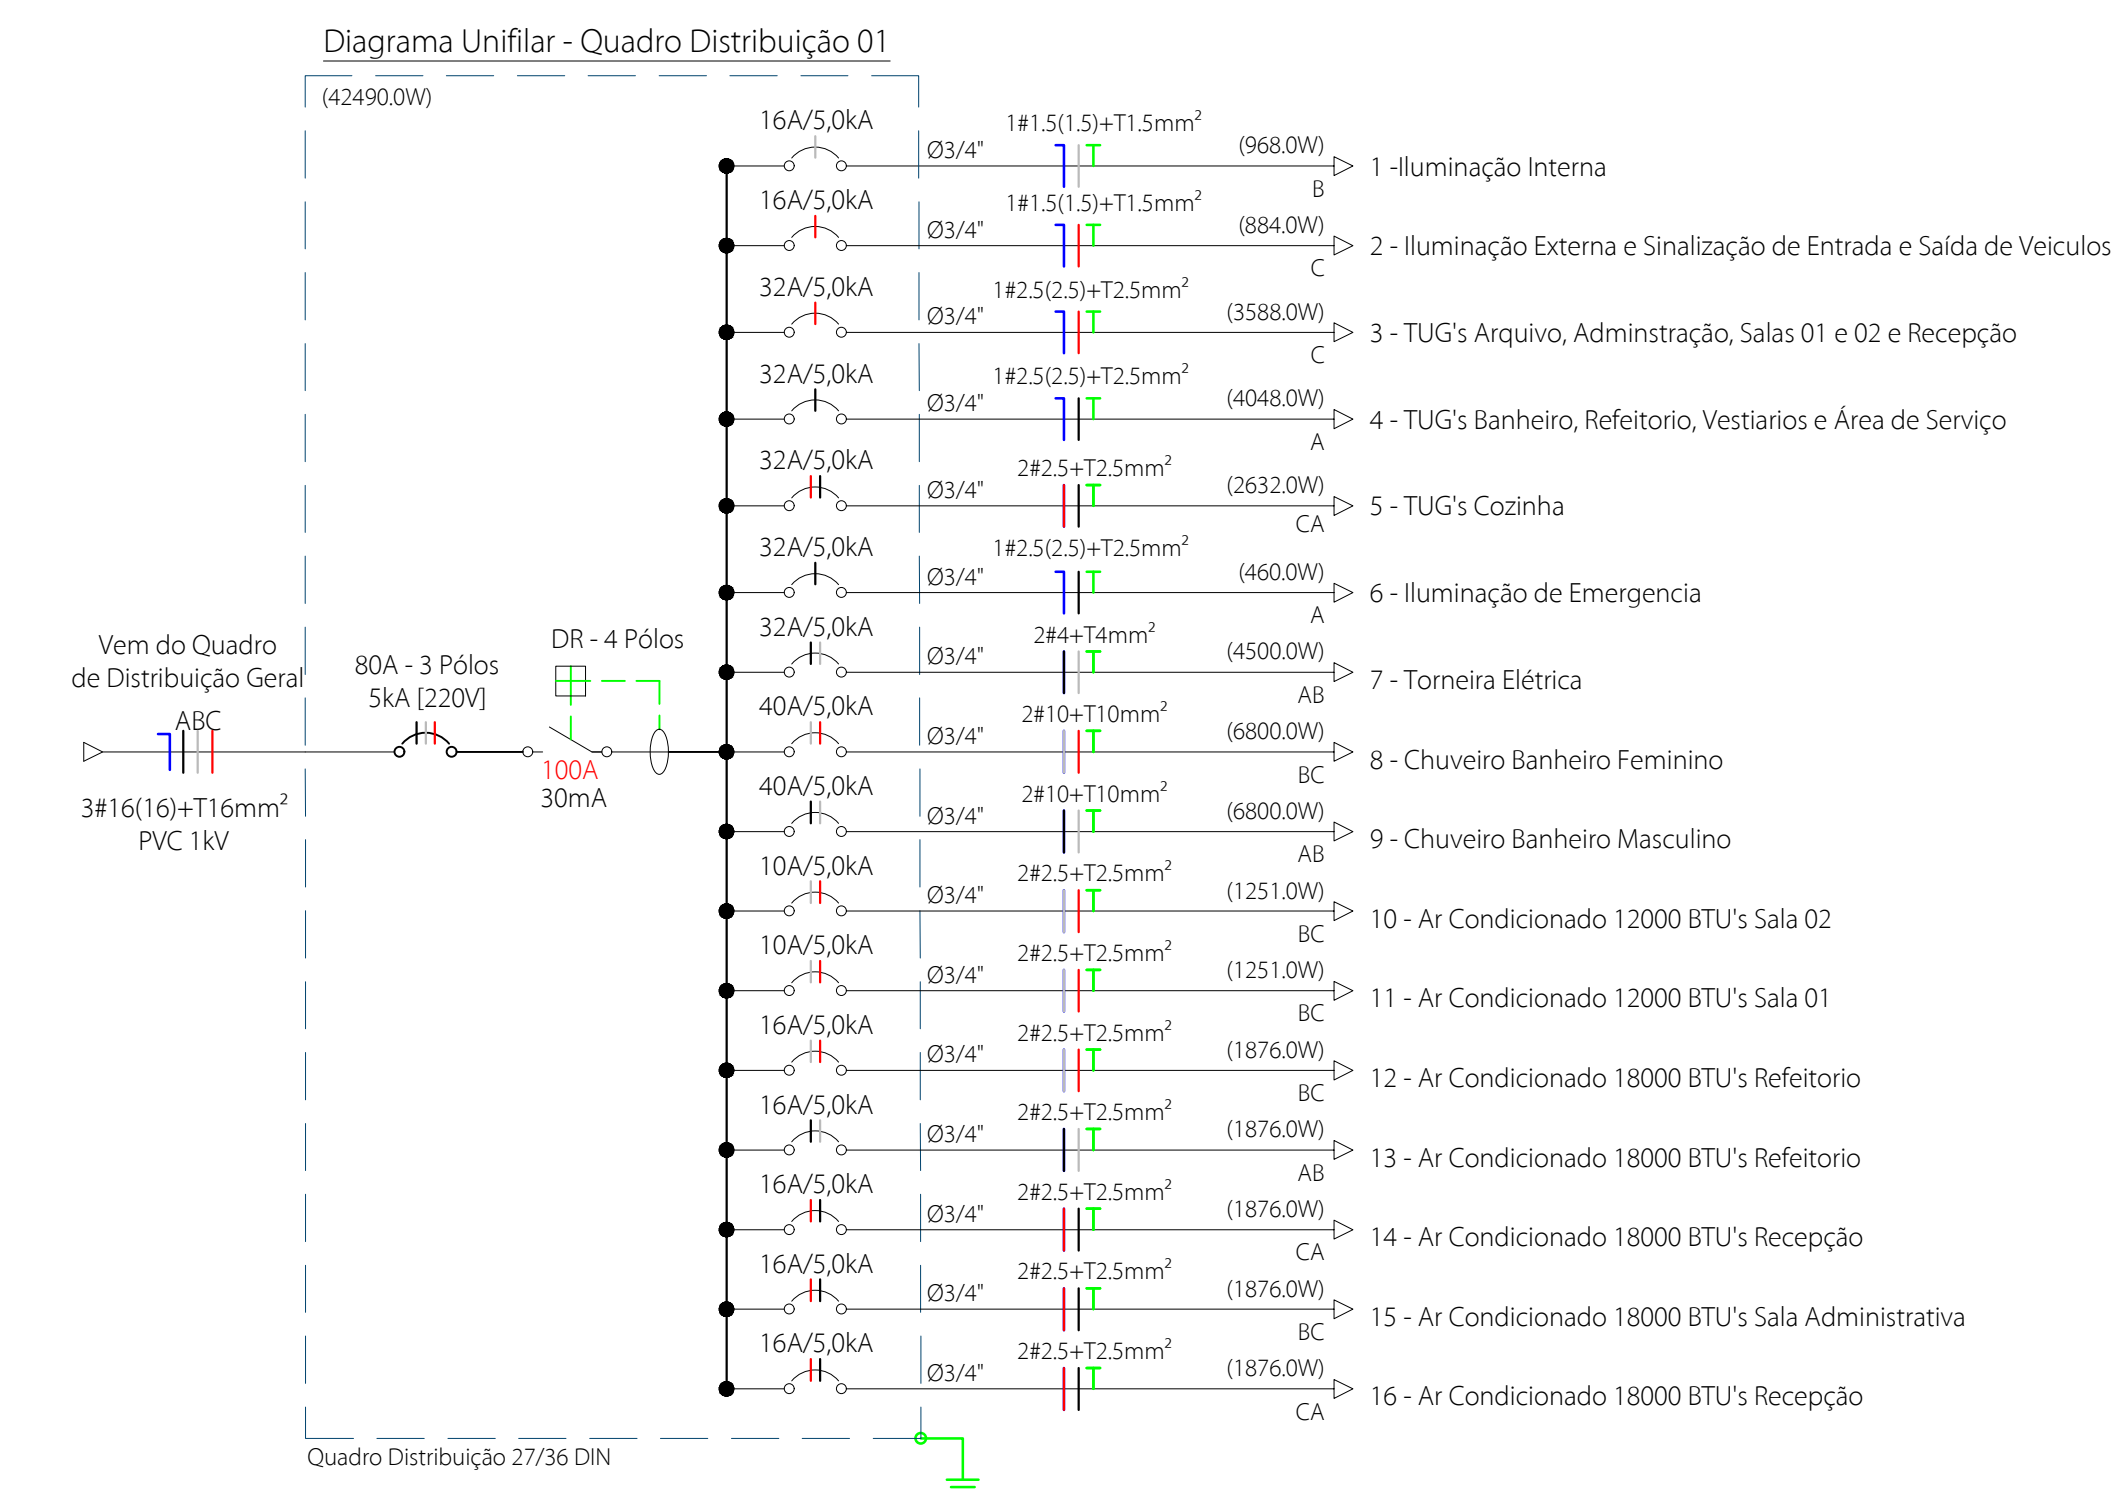


Detalhe de Montagem Quadro Distribuição Geral 01 27/36 DIN Sem Escala

LEGENDA:

	- Arandela LED 2 Fios 24W
	- Plafon Embutido 24W
	- Plafon Embutido 32W
	- Refletor de LED 100W
	- Interruptor de duas seções
	- Interruptor de uma seção
	- Interruptor paralelo (Three-Way)
	- Relé 1 ponto
	- Poste Metálico Com Sinalização de Entrada e Saída de Veículos
	- Tomada 130cm
	- Tomada 200cm
	- Tomada baixa 30cm
	- Tomada Embutida Teto
	- Tomada 3P - Chuveiro Bifásica
	- Tomada para chuveiro bifásica
	- Tomada para Ar Condicionado
	- Sensor de Presença
	- Caixa de Passagem 30x30 - Tampa Ferro B125
	- Caixa Passagem 30x30 Concreto
	- Quadro Geral de luz e força
	- Kit Postinho
	- Eletroduto no Piso
	- Eletroduto no Teto
	- Neutro, Fase, Retorno, Terra

OBS:
Fiação sem indicações serão de #2,5 mm²
Eletrodutos sem indicação de diâmetro serão Ø 3/4"
Tomadas do Circuito 2, podem ser instalados em 110V ou 220V, uma vez possuir:
2 Fases, 1 Neutro, 1 Terra

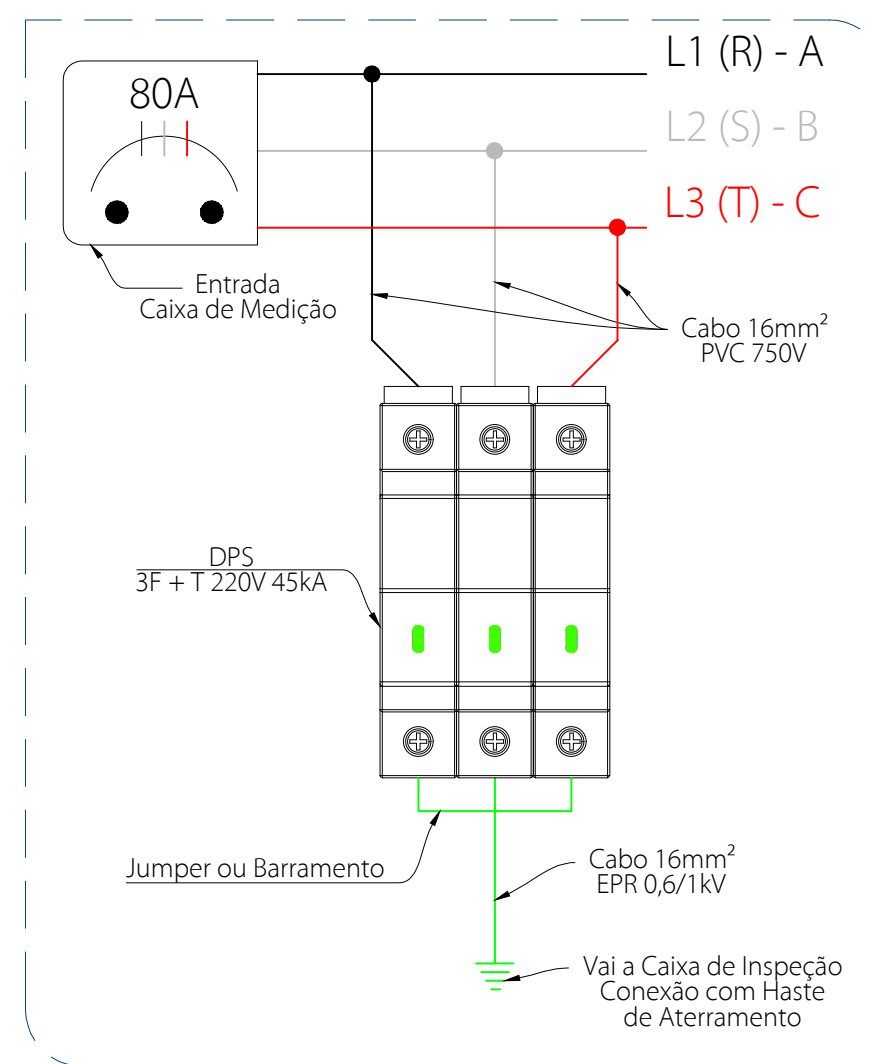

Esquema de Ligação DPS Sem Escala

Carimbos:

Item	Data	Principais Modificações	Visto
01			
02			
03			

Finalidade: Projeto de Instalações Elétricas em Baixa Tensão para Edificação Pública.

Endereço: Rua Wenceslau Braz, 501 - Cidade Nova - Porto União - SC.
Coordenadas (GPS): -26,24472° (SUJ) - Latitude
-51,08496° (OESTE) - Longitude

Responsável Técnico: Proprietário(a)

Fernando Reus Mosena
Engenheiro Eletricista - CREA-SC 107080-2

Município de Porto União
CNPJ: 83.102.541/0001-58

Área do Terreno: 950,00m²
Área da Construção: 246,52m²
Conteúdo Diagrama Trifilar:
Diagrama Unifilar,
Quadro de Cargas,
Demanda Provável.

Tipo de Edificação: Pública Solicitação (ISO): -

Data: 25/JUN/24 Escala: IND ART: 9348420-4 Desenho: Fernando Reus Mosena

Revisão: 01

Total Pranchas: 02

Prancha N°: 02

Empresa: Reus Engenharia LTDA
CNPJ: 12.476.040/0001-96Endereço: Avenida Antônio Sant' Helena, 81
Sala 01 - Centro - Sombrio - SC
CEP 88960 - 000Contato: contato@reusengetharia.com
+55 (48) 3533 - 4069 (WhatsApp)
f @ reusengetharia

RECYCLE