

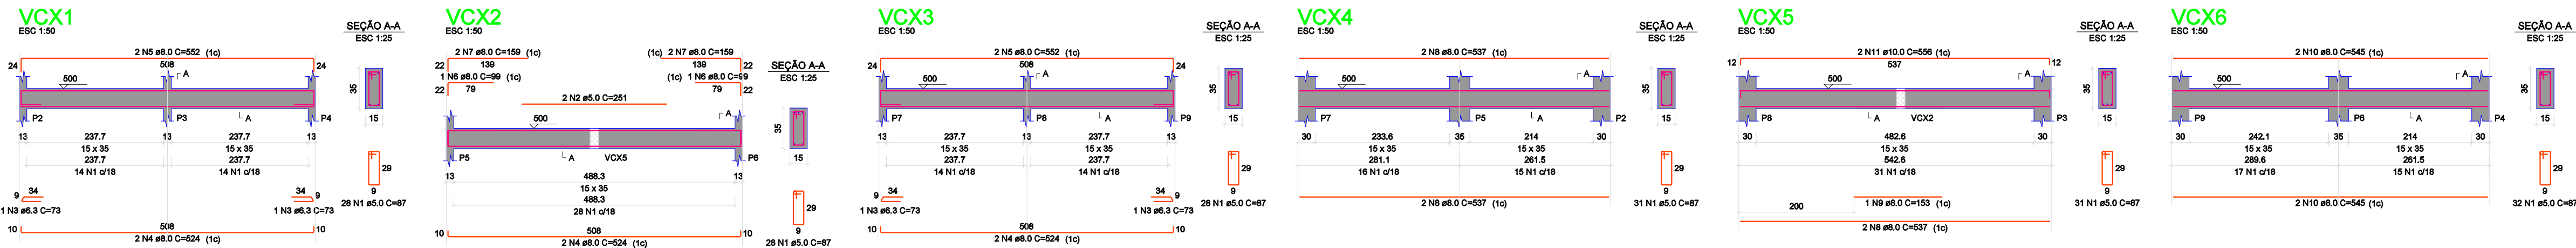
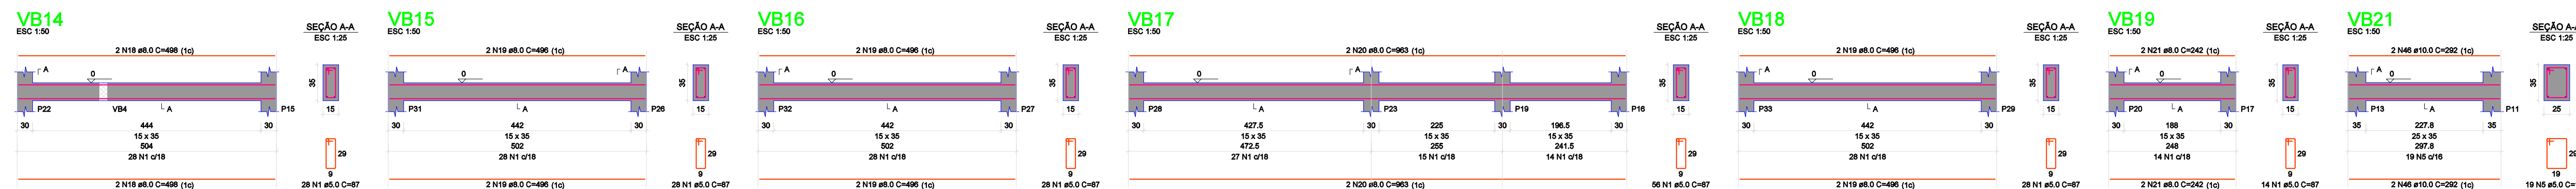
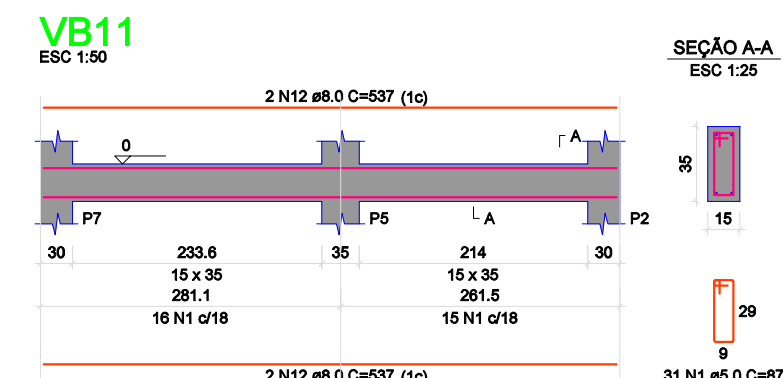



Vigas Cx Dagua

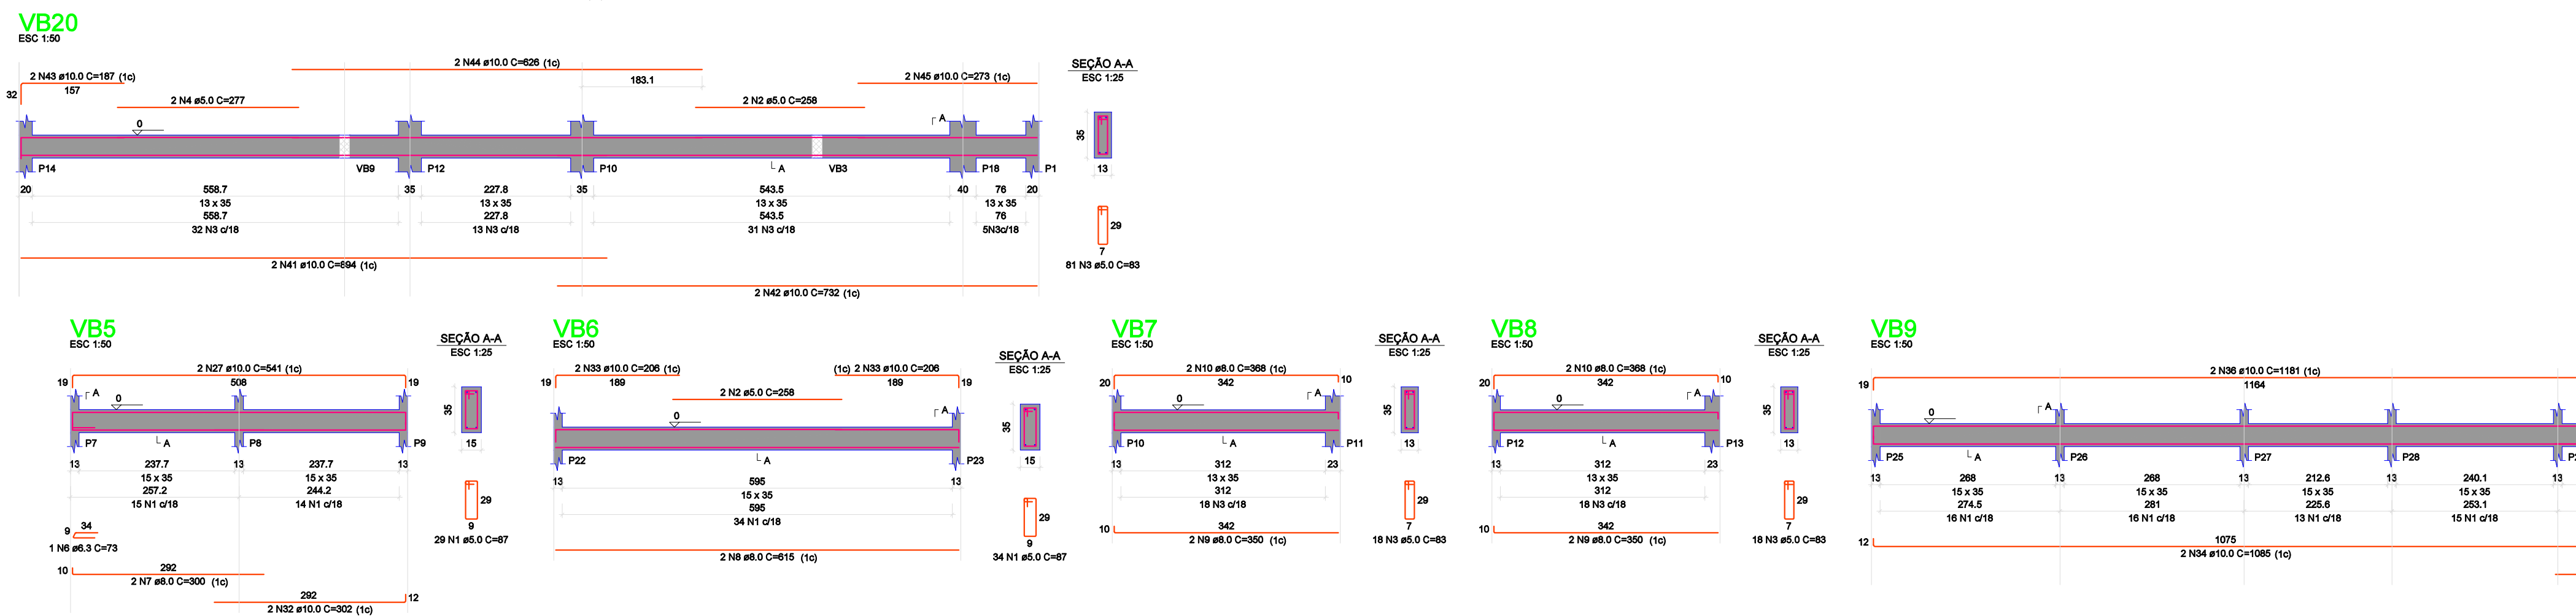

Vigas baldrame

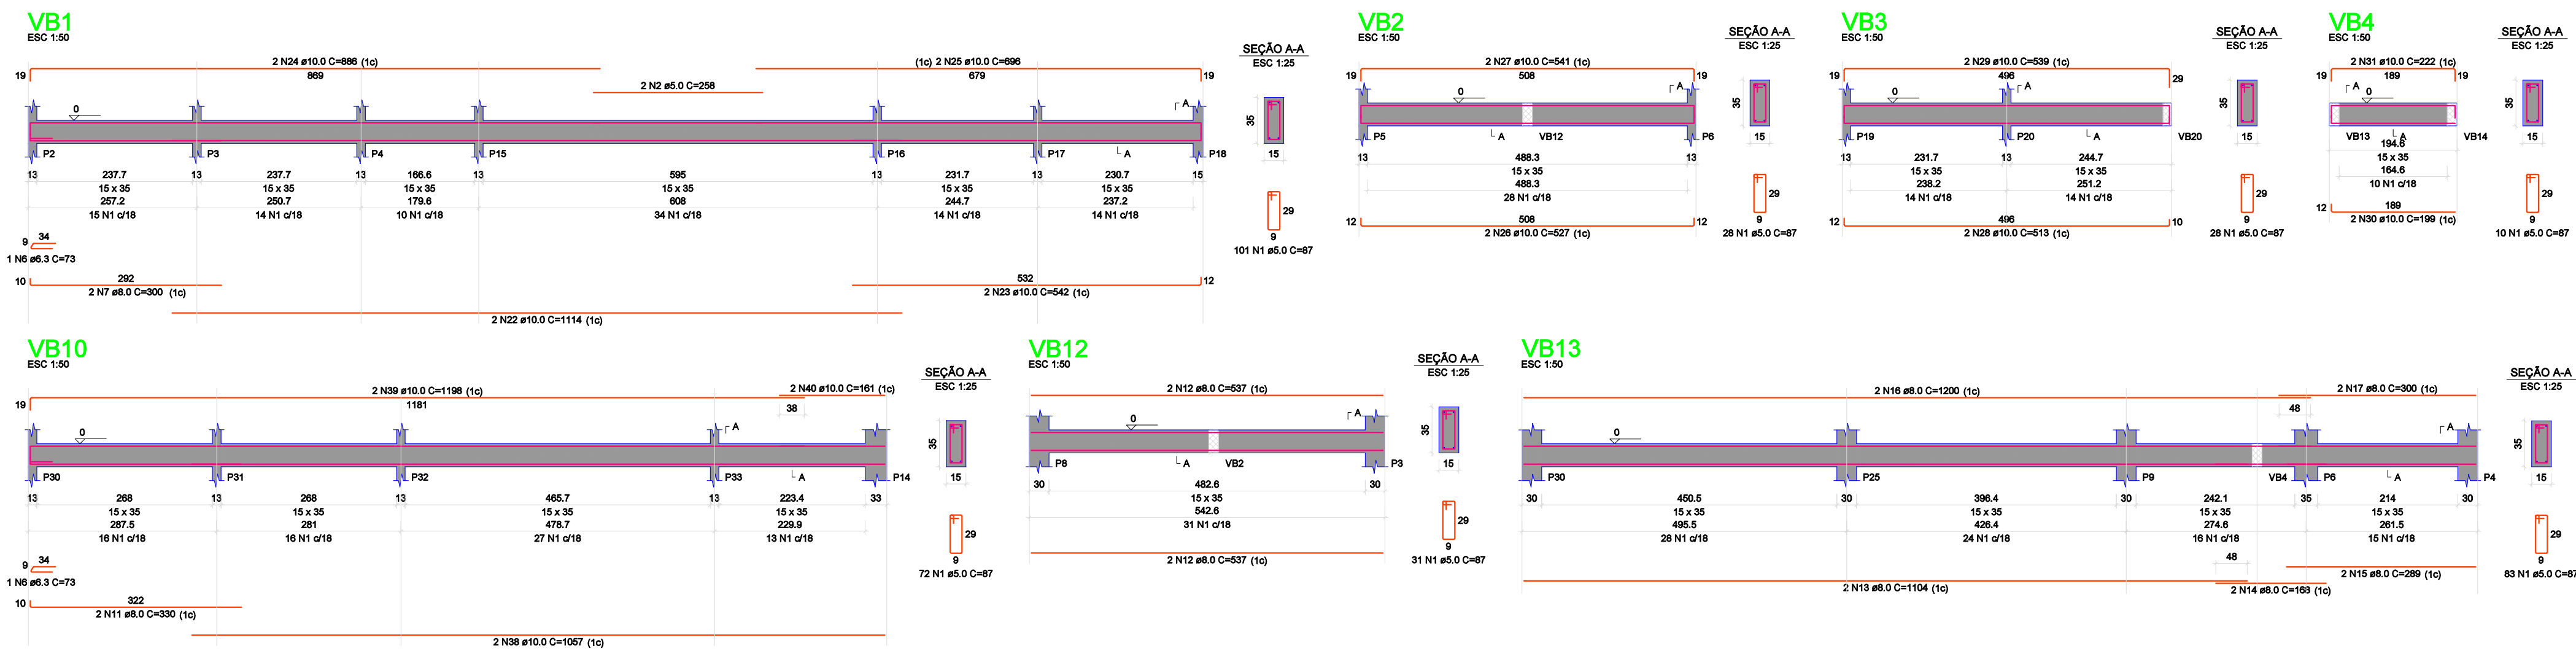

Vigas de cobertura cx d'agua

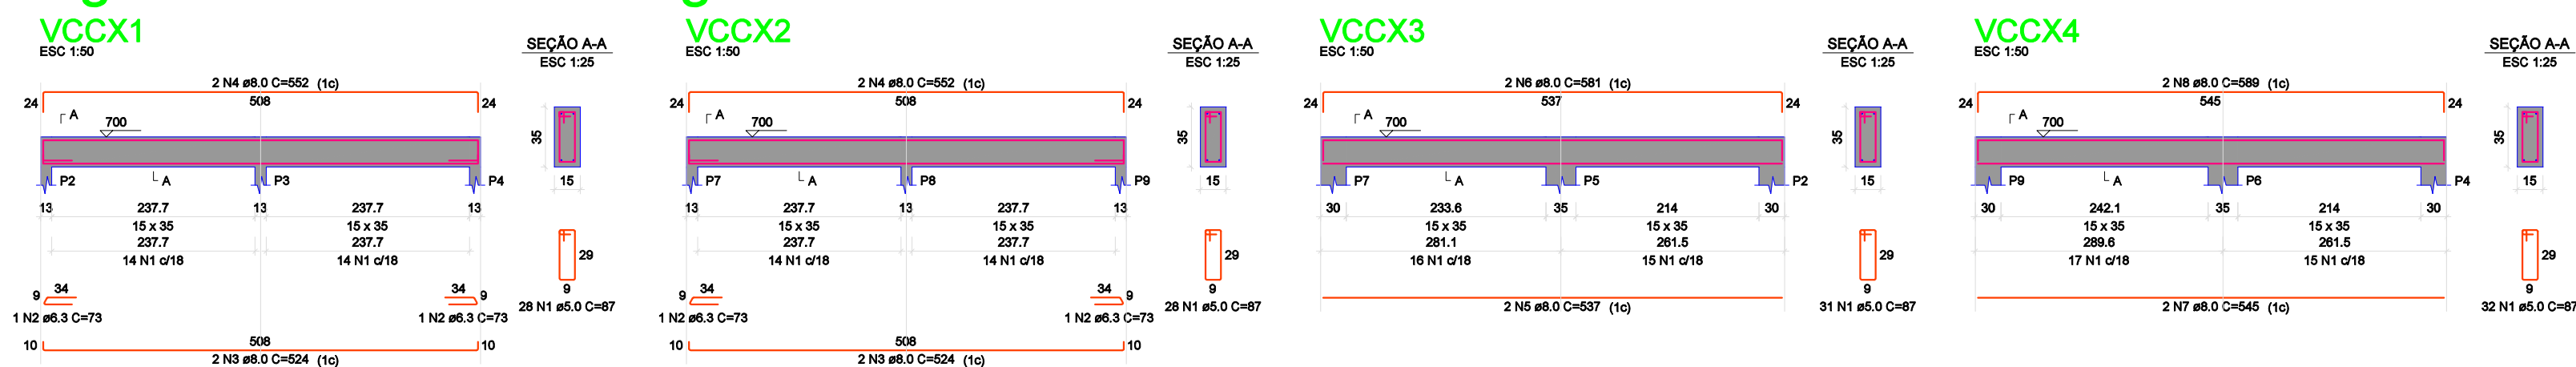

		PREFEITURA MUNICIPAL DE PORTO UNIÃO – SC	
OBRA Centro de Atenção Psicossocial – CAPS I			
LOCAL DA OBRA Rua Wenceslau Braz nº 501, Bairro Cidade Nova – Porto União – SC			
VIGAS 1		ÁREA TOTAL (m²) Terreno 1.000,00m² À construir 246,52m²	
RESPONSÁVEL TÉCNICO DE PROJETOS Vinícius André Makiaok Engenheiro Civil – CREA/SC 119380–1		PROJETO Urbanístico	
		FOLHA: ESTR 06/07	
DATA: 12/05/2018	DESENHO Liara Apª Schneider Cruz	ESCALA: Indica da	ESTADO: Santa Catarina