

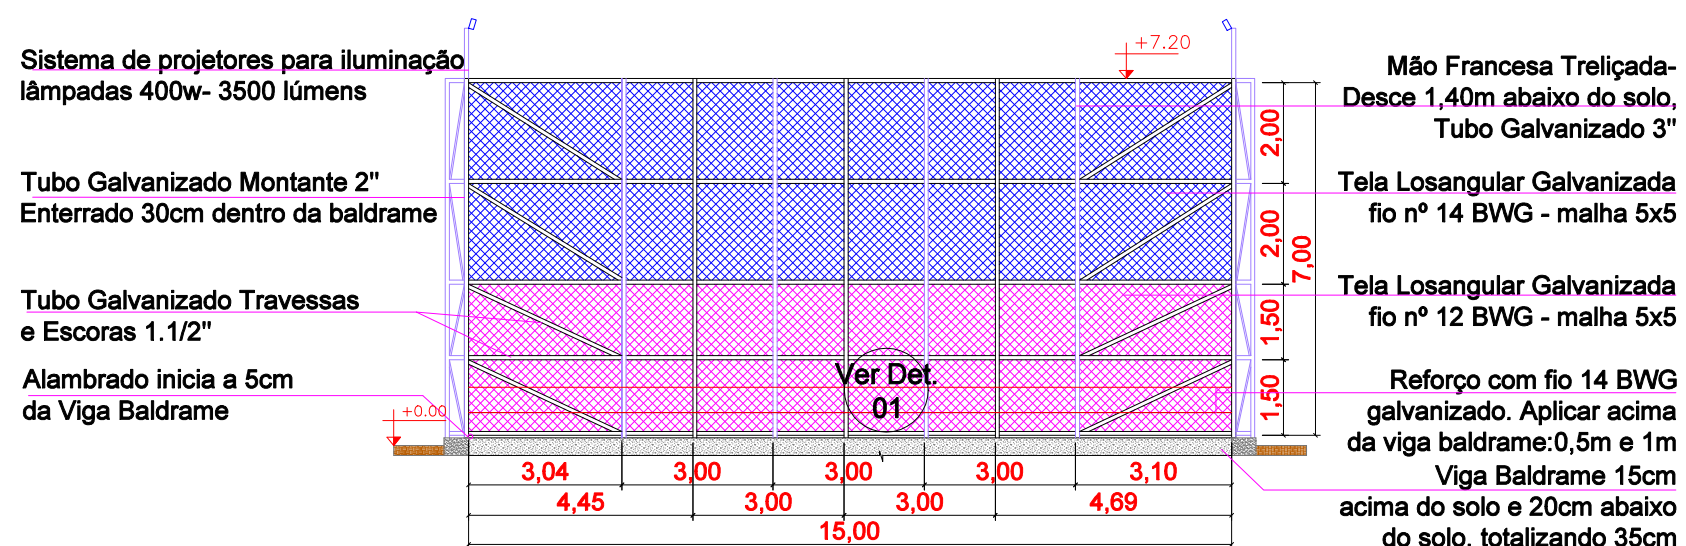
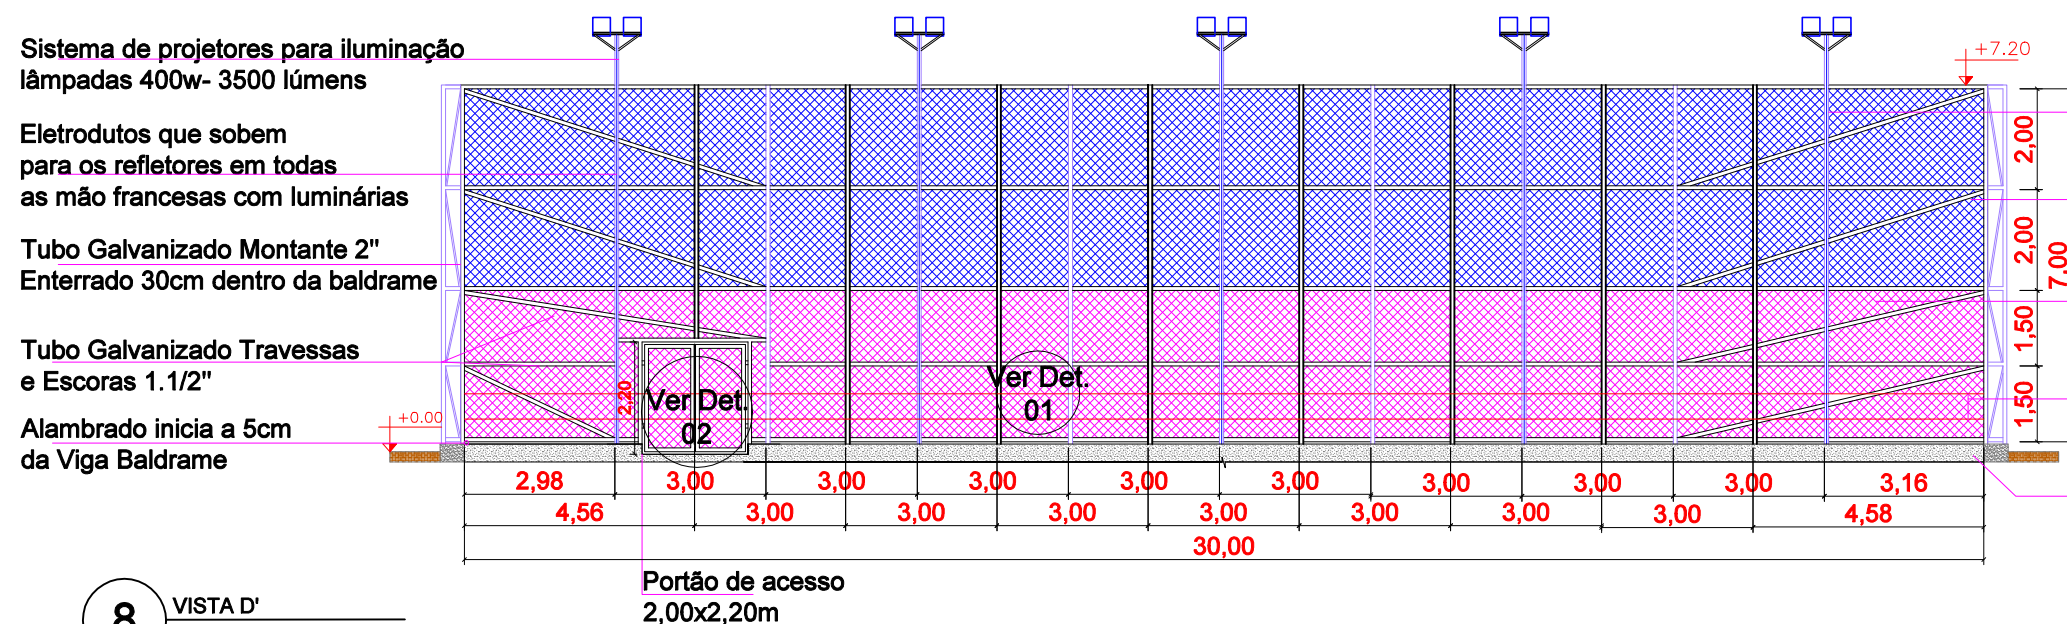
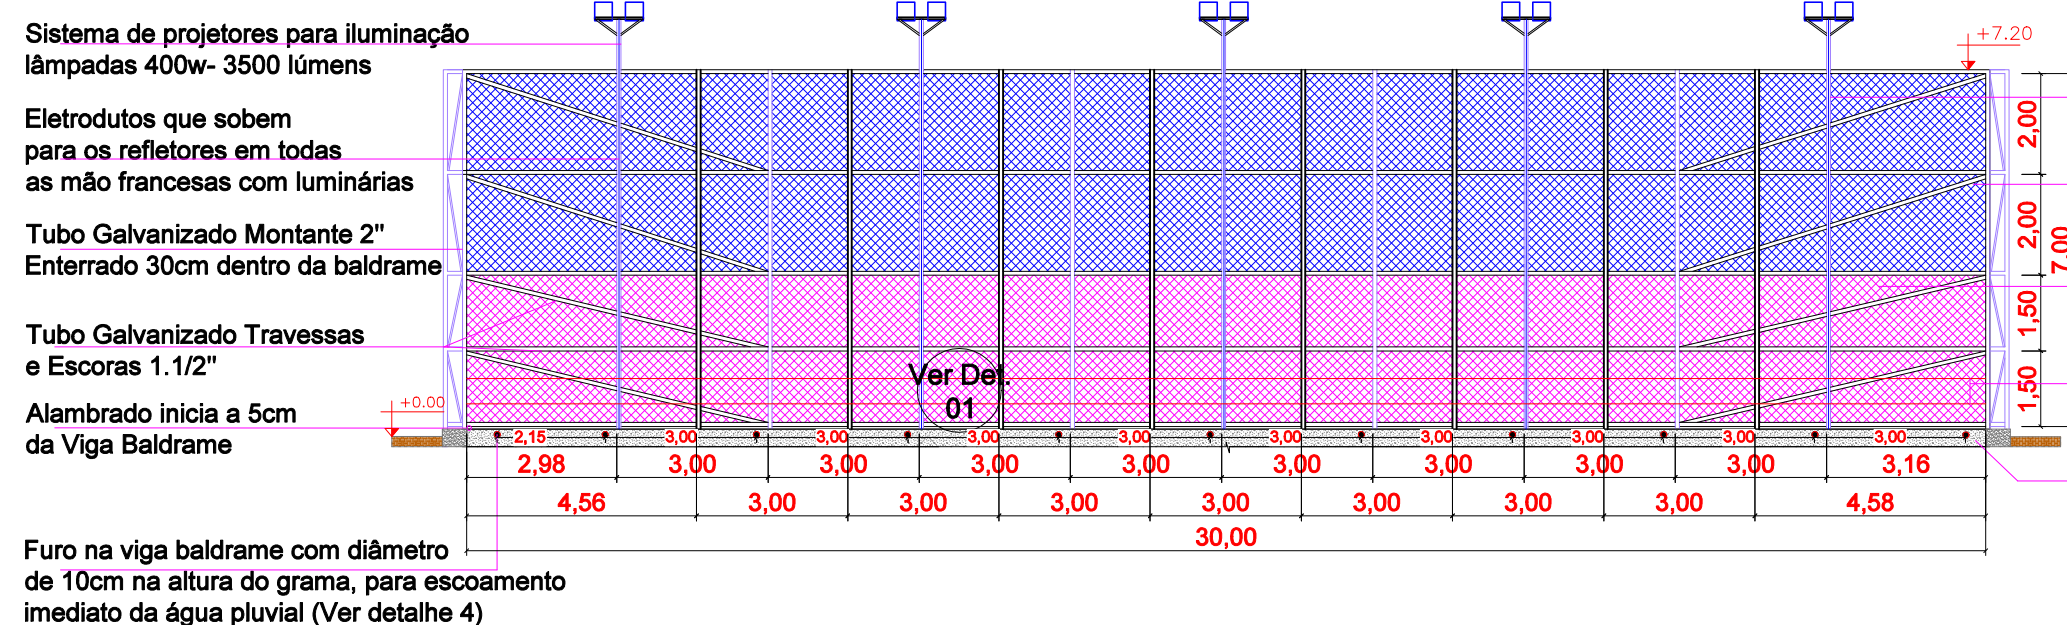
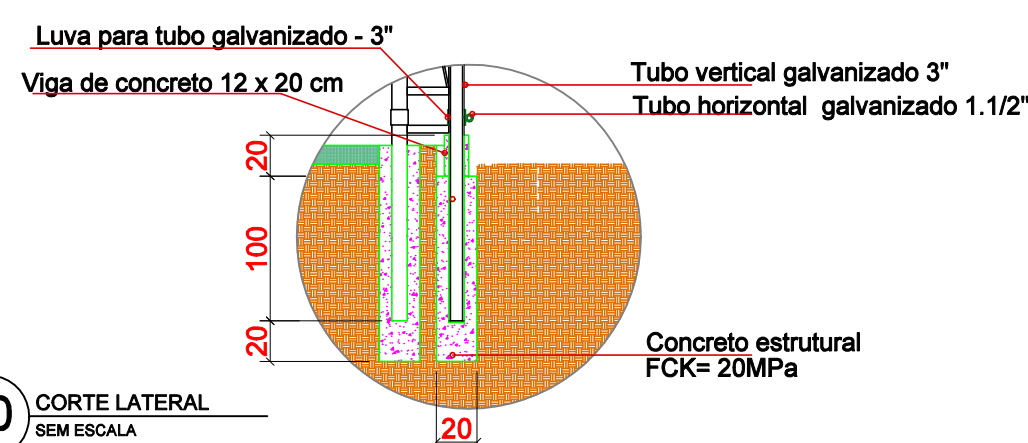
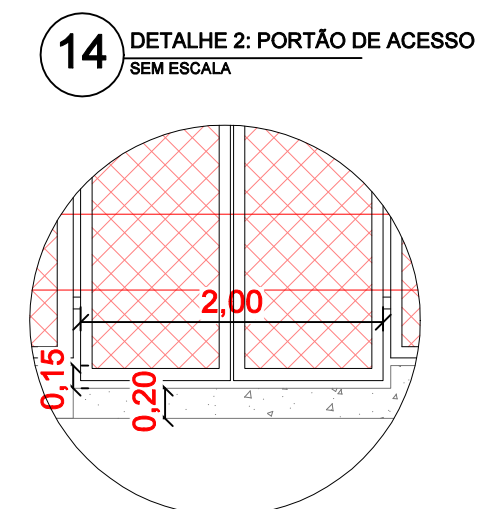


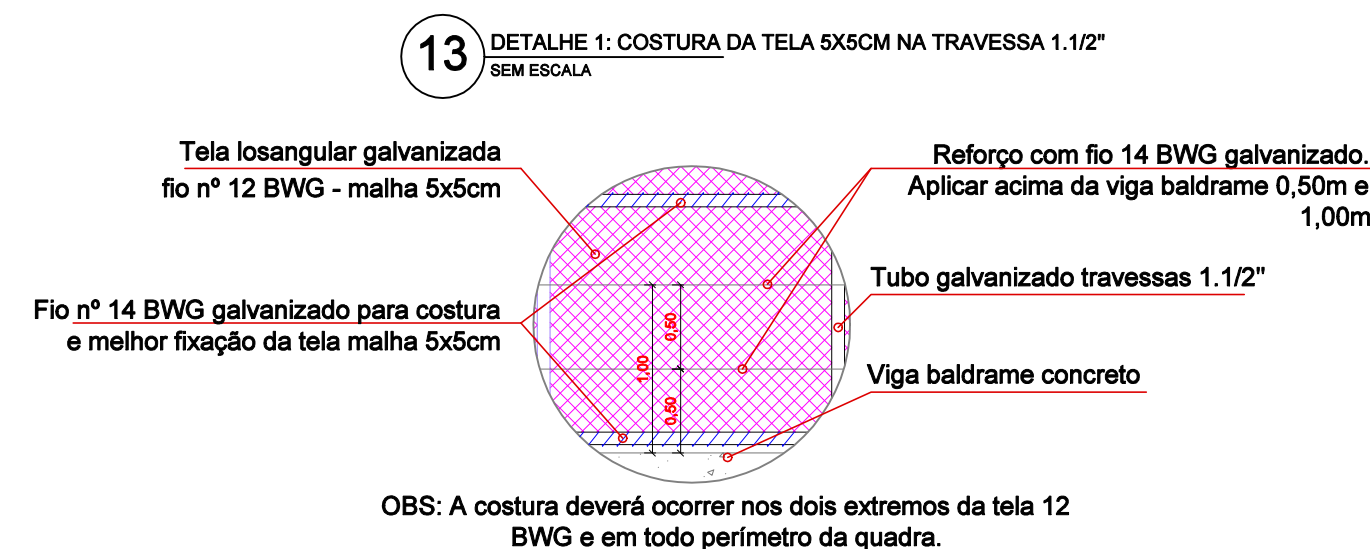

Legenda	
	Viga Baldrame 15x35cm
	Mão Francesa Treliçada
	Tela Losangular Galvanizada, malha 5x5cm fio nº 12 BWG
	Tela Losangular Galvanizada, malha 5x5cm fio nº 14 BWG
	Refletor 400w
	Tubo de Sustentação Aço Galvanizado 2"

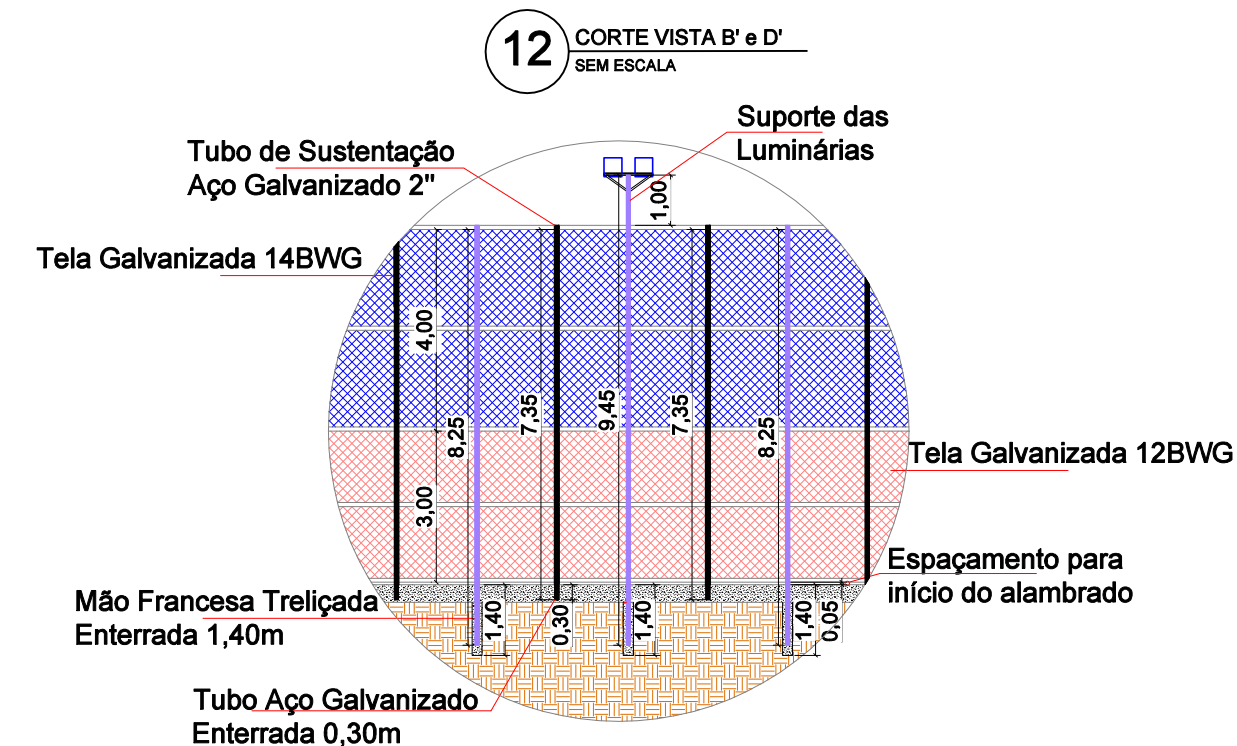

PREFEITURA MUNICIPAL DE PORTO UNIÃO - SC			
OBRA QUADRA ESPORTIVA SÃO MIGUEL DA SERRA			
LOCAL DA OBRA Rua Projetada G, São Miguel da Serra- Porto União/SC			
-CORTES -DETALHAMENTO FIXAÇÃO ALAMBRADO -DETALHAMENTO TRAVE		ÁREA TOTAL (m²) Área a construir 450 m²	
RESPONSÁVEL TÉCNICO DE PROJETOS Criscieli Ritter da Silva Arquiteta e Urbanista - CAU nº A285789-8		PROJETO Urbanístico	
DATA: Julho/2024		DESENHO Mariana Grewe Bogut	
ESCALA: Indicada		ESTADO: Santa Catarina	
FOLHA: URB 02/04			