



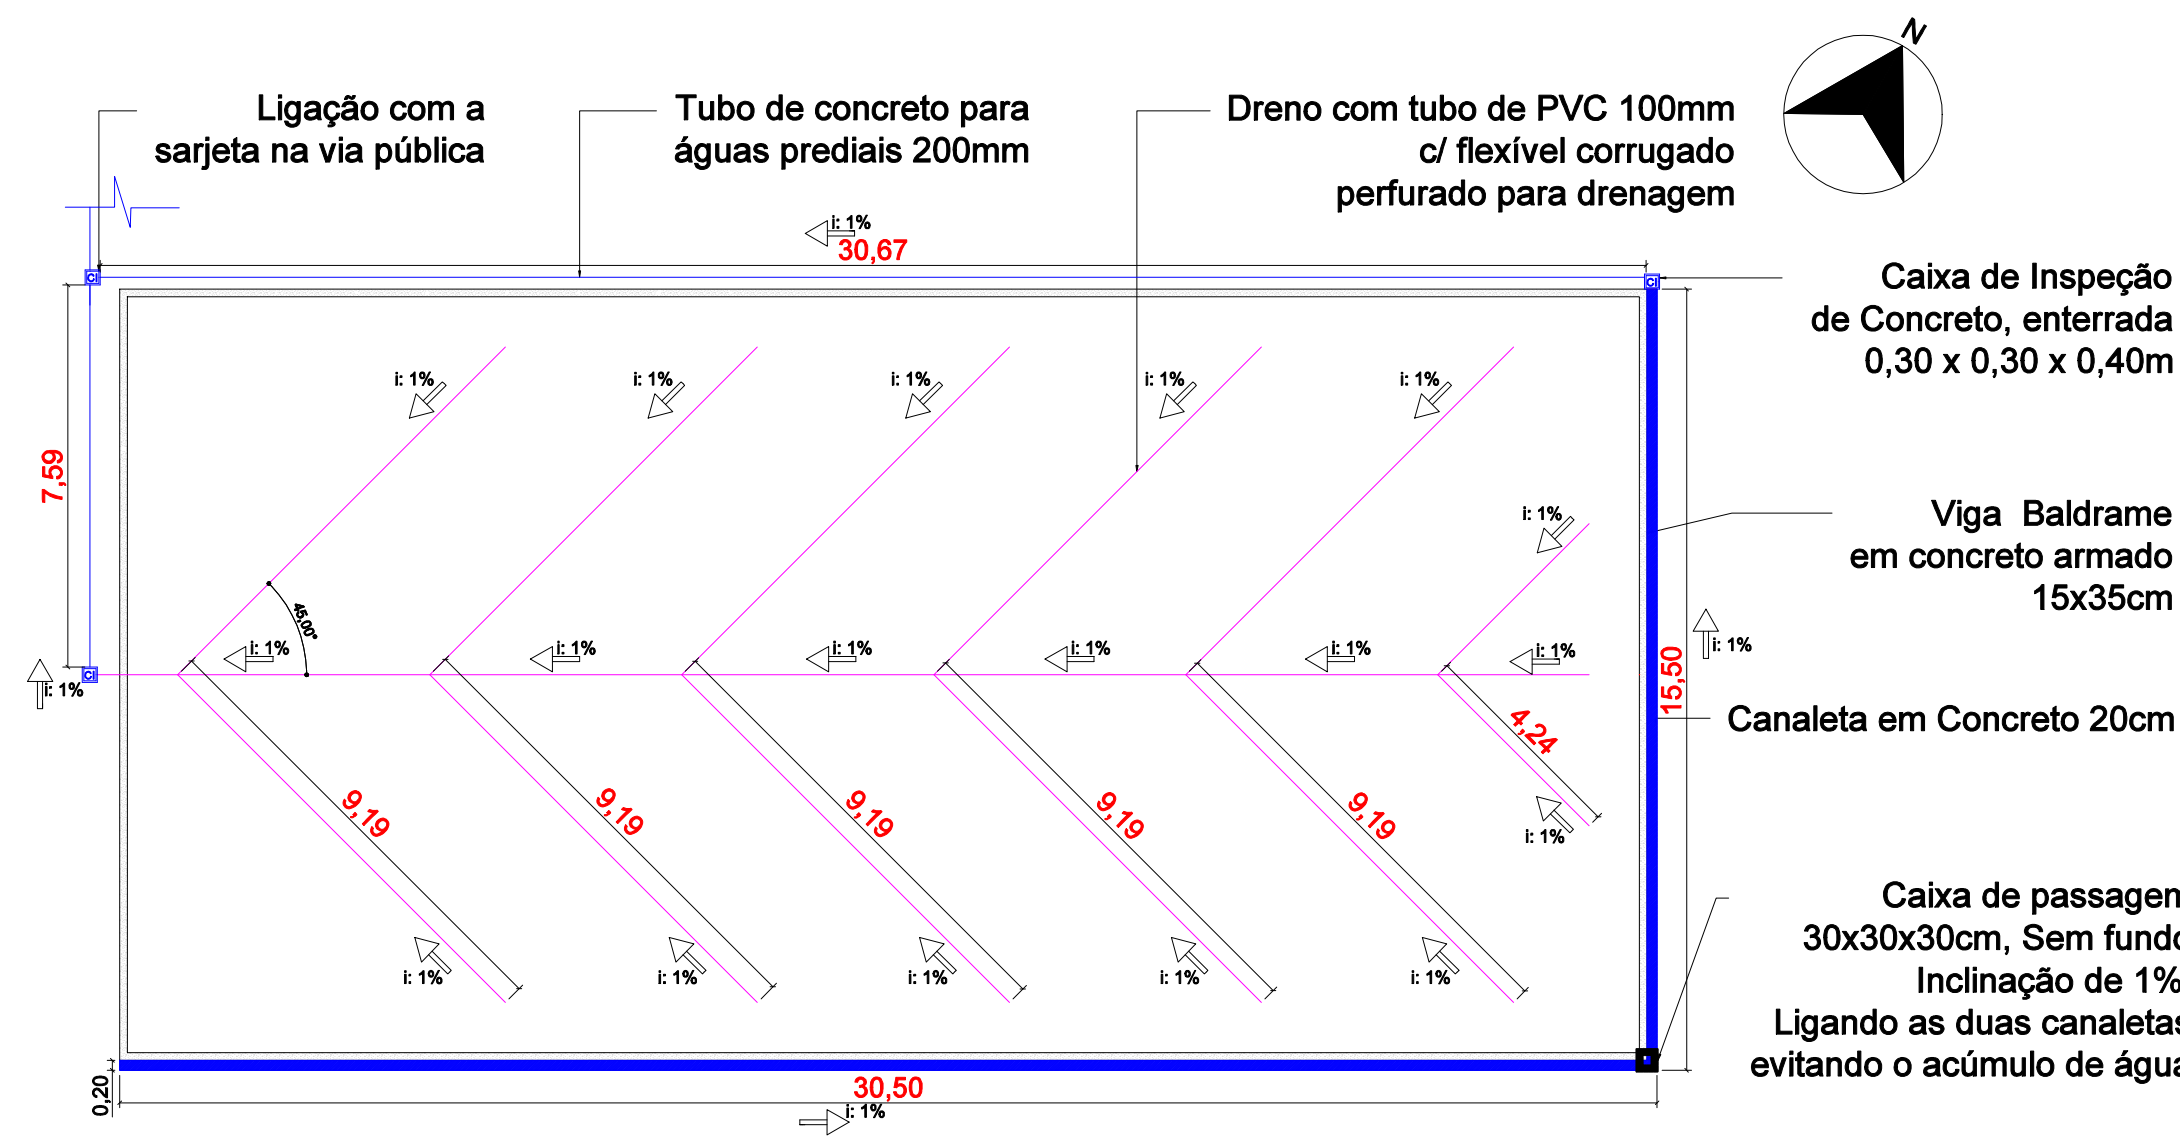


Legenda	
↔	Sentido que a água pluvial deve correr
CI	Caixa Inspeção concreto enterrada 0,30 x 0,30 x 0,40cm
i: 1%	Inclinação da tubulação: 1%
—	Canaleta em concreto para pluviais prediais 20cm
—	Tubo de concreto para águas prediais 200mm
—	Viga Baldrame Concreto Armado 15x35cm
—	Dreno com tubo de PVC 100mm c/ flexível corrugado perfurado para drenagem
■	Caixa de passagem 30x30x30cm, Sem fundo


18 DETALHE DRENAGEM
SEM ESCALA

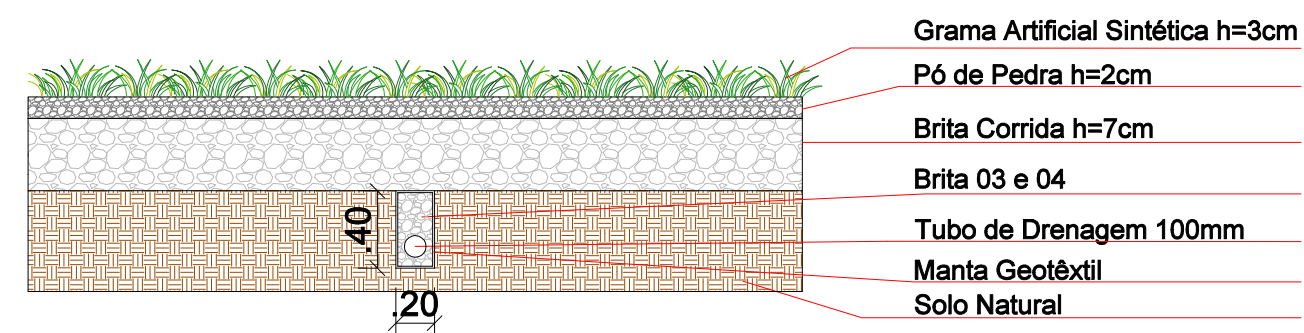


19 CORTE ABERTURA TUBO
SEM ESCALA

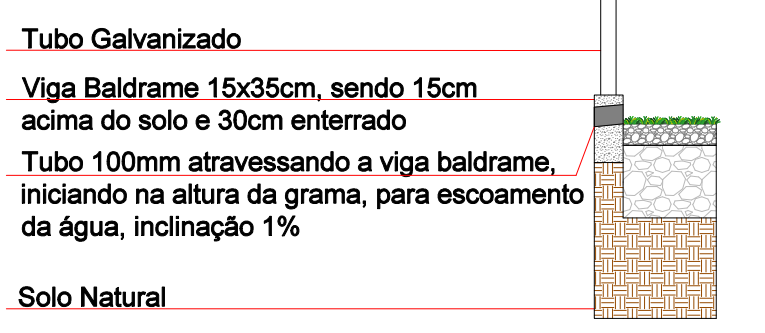

20 CORTE DETALHE CANALETA
SEM ESCALA- DIMENSÕES EM CM

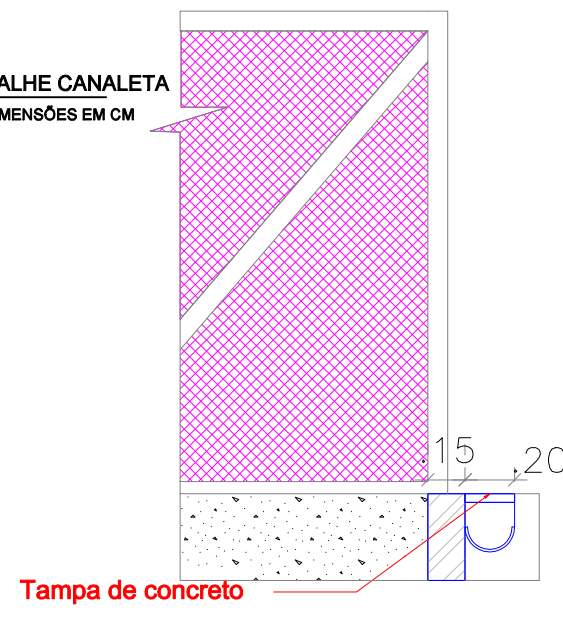

21 VISTA SUPERIOR CAIXA DE INSPEÇÃO
0,30x0,30x0,40cm
SEM ESCALA- DIMENSÕES EM CM

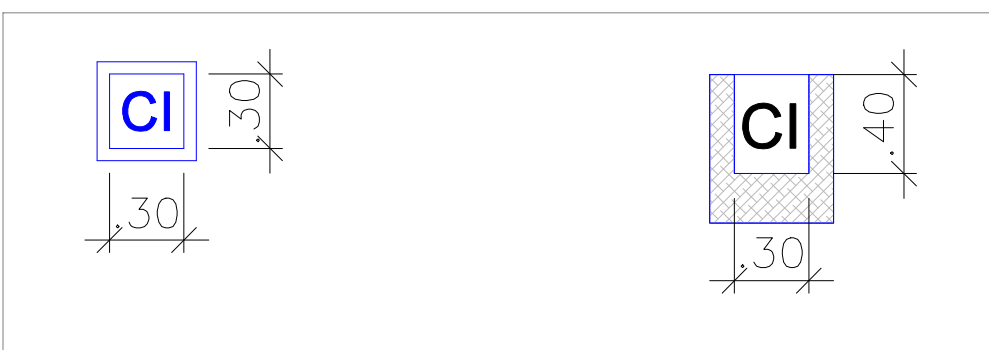

22 CORTE CAIXA DE INSPEÇÃO
0,30x0,30x0,40cm
SEM ESCALA- DIMENSÕES EM CM

PREFEITURA MUNICIPAL DE PORTO UNIÃO – SC

OBRA
QUADRA ESPORTIVA SÃO MIGUEL DA SERRA

LOCAL DA OBRA
Rua Projetada G, São Miguel da Serra– Porto União/SC

–PROJETO DRENAGEM
–DETALHE CANALETA
–DELATHE ABERTURA TUBO

ÁREA TOTAL (m²)
Área a construir 450 m²

RESPONSÁVEL TÉCNICO DE PROJETOS
Criscieli Ritter da Silva
Arquiteta e Urbanista – CAU n° A285789–8

MUNICÍPIO:
Porto União

DATA:
Julho/2024

DESENHO
Mariana Grewe Bogut

ESCALA:
Indicada

ESTADO:
Santa Catarina

FOLHA:
URB
04/04