





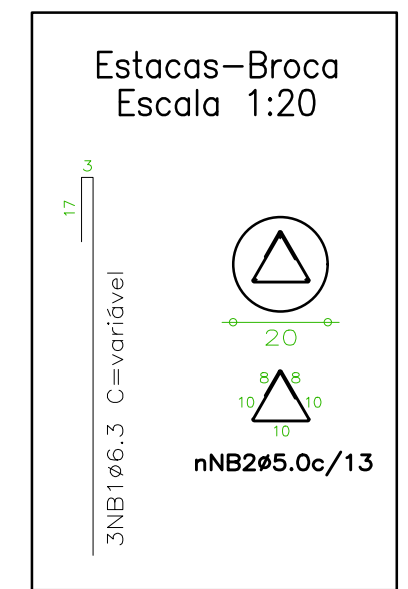


Tabela de estacas

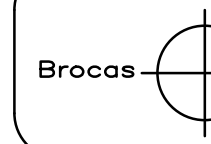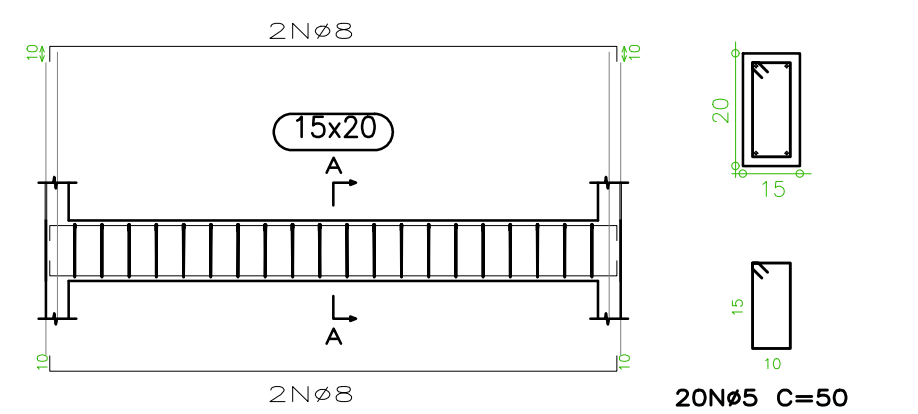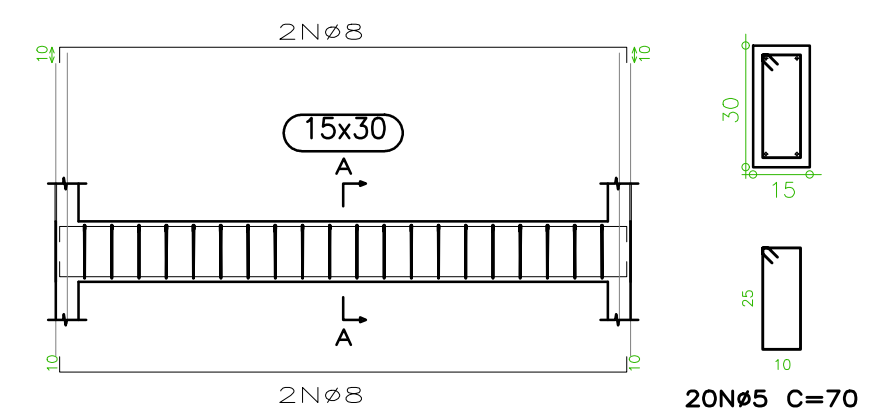

Concreto circular: $\phi 20.0$ cm
- Capacidade de carga em combinações permanentes: 10.2 kN
Capacidade de carga em combinações acidentais: 10.2 kN

Estacas-Broca na profundidade de encontro com solo resistente,
ou na profundidade mínima de 4m.

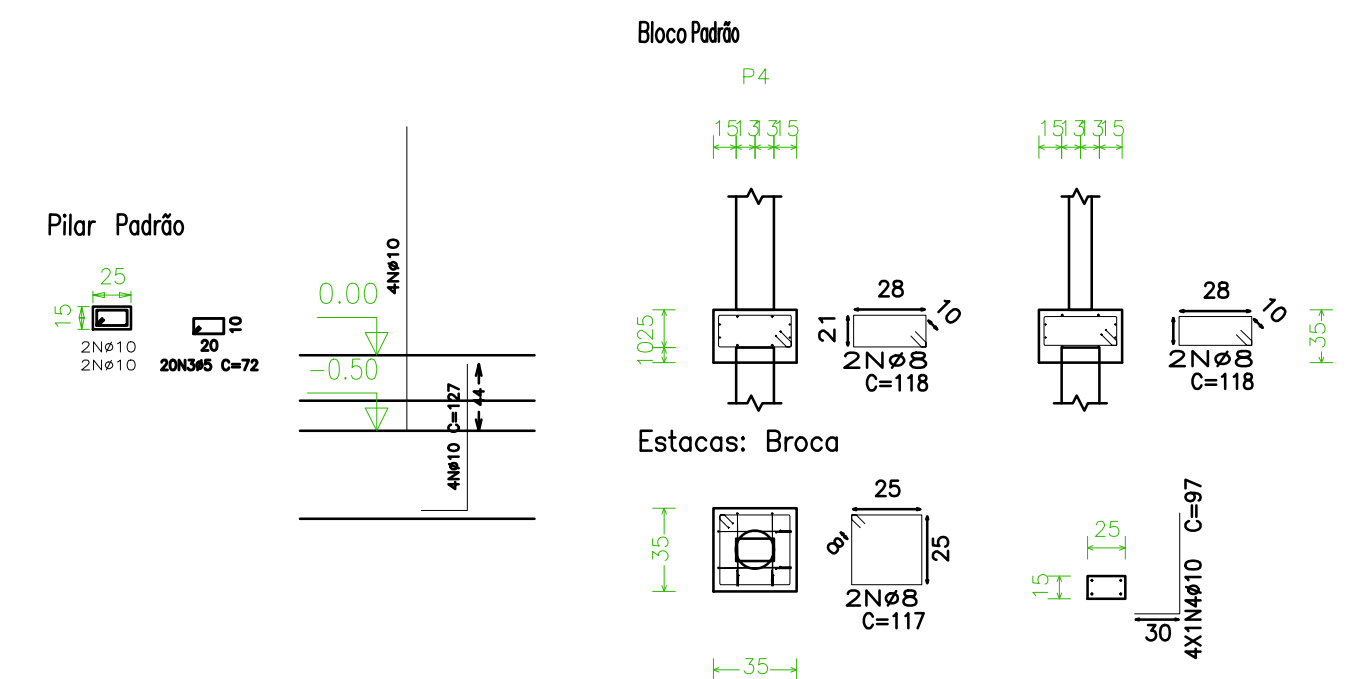

KAROLINE CRESTANI

karolcrest@gmail.com

PROJETO_ARQUITETÔNICO

CONTEÚDO:

IMPLANTAÇÃO DETALHES

RESPONSABILIDADE PROJETO:

PROPRIETÁRIO:

KAROLINE APARECIDA CRESTANI
ARQUITETA E URBANISTA

PREFEITURA_MUNICIPAL_DE_IRINEOPOLIS

QUADRO DE ÁREAS OBSERVAÇÕES * CONFERRIR AS MEDIDAS NO LOCAL; * QUAIS QUER ALTERAÇÕES DEVERÃO SER COMUNICADAS AOS AUTORES DO PROJETO; * MEDIDAS EM CENTÍMETROS.	DATA:
	ESCALA:
	ÁREA:
	DESENHO:
	PRANCHA Nº:

02

02



MURO DE ALVENARIA

- 01 - Altura do muro 1,80 + concertina;
- 02 - Pilares 25x15cm com distanciamento conforme projeto;
- 03 - Viga baldrame 15x30cm;
- 04 - Viga Superior 15x20cm;
- 05 - Muro de alvenaria com reboco dos dois lados e pintura, cor cinza claro;
- 06 - Acompanhar a topografica do terreno para construção do muro.

GRADE FRONTAL

- 01 - Altura da grade 1,50m + 0,30m de mureta em alvenaria;
- 02 - Fechamento frontal com estrutura de tubos de aço galvanizado em gradil em arame galvanizado;
- 03 - Pintura cor azul escuro.

1.0 IMPLANTAÇÃO

ESCALA 1:250