




Estrada Colônia Velha

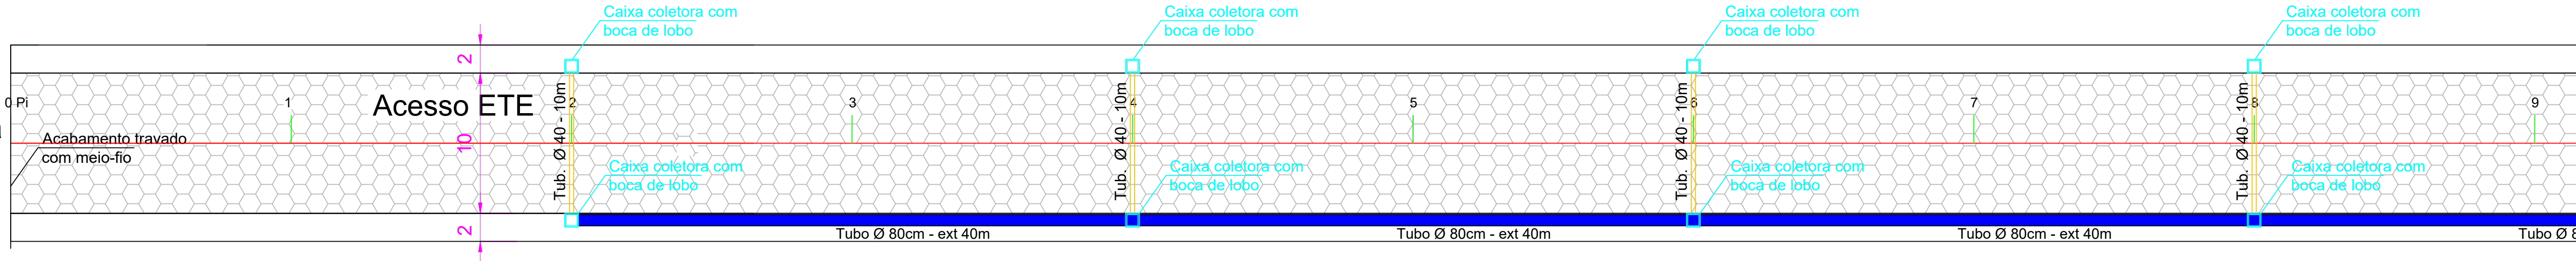


PLANTA - DRENAGEM
Esc. 1/250

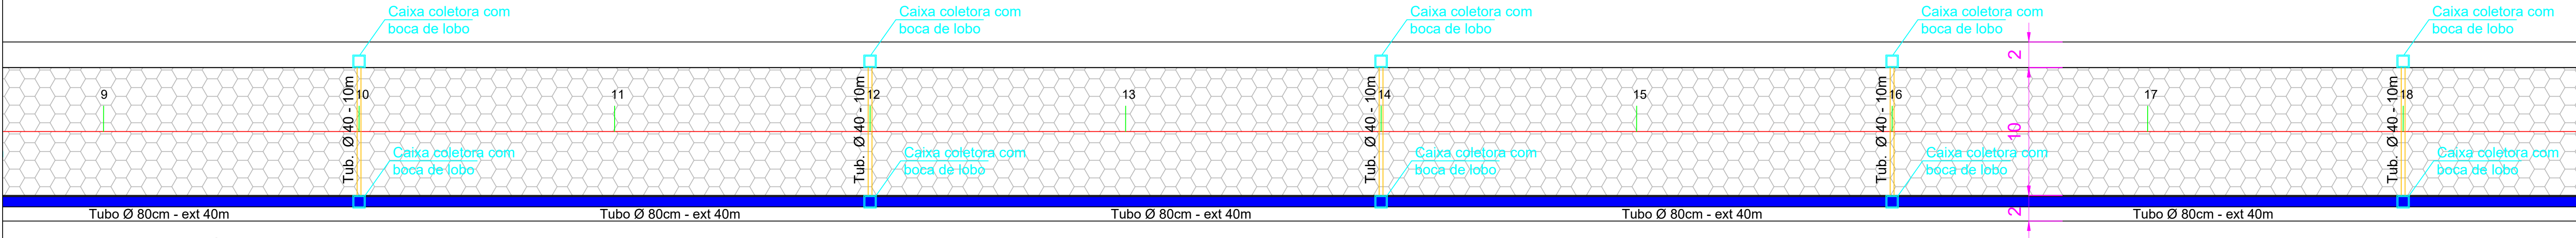

PLANTA - DRENAGEM
Esc. 1/250

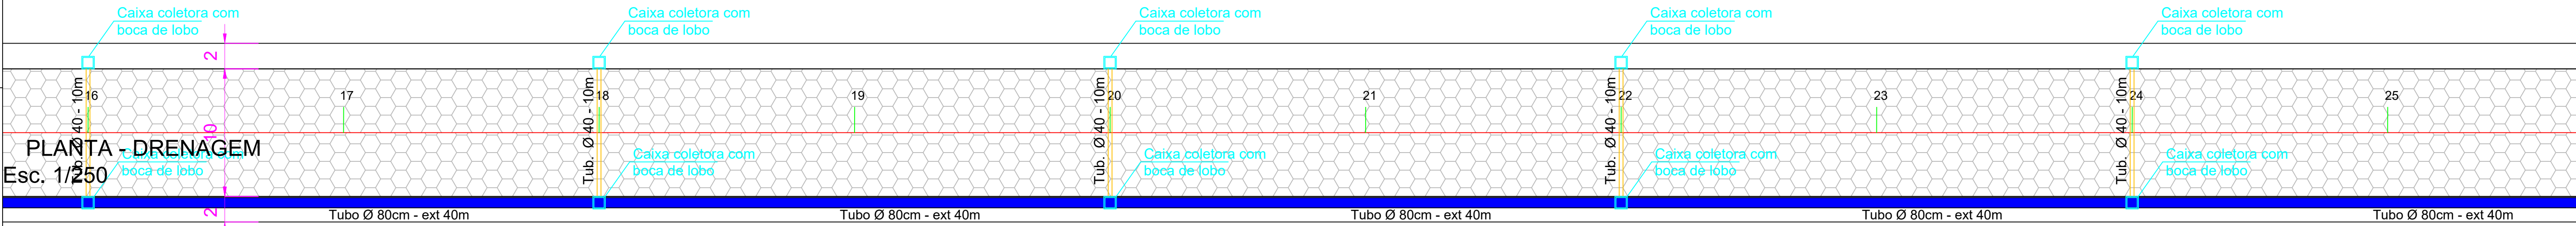


PLANTA - DRENAGEM
Esc. 1/250

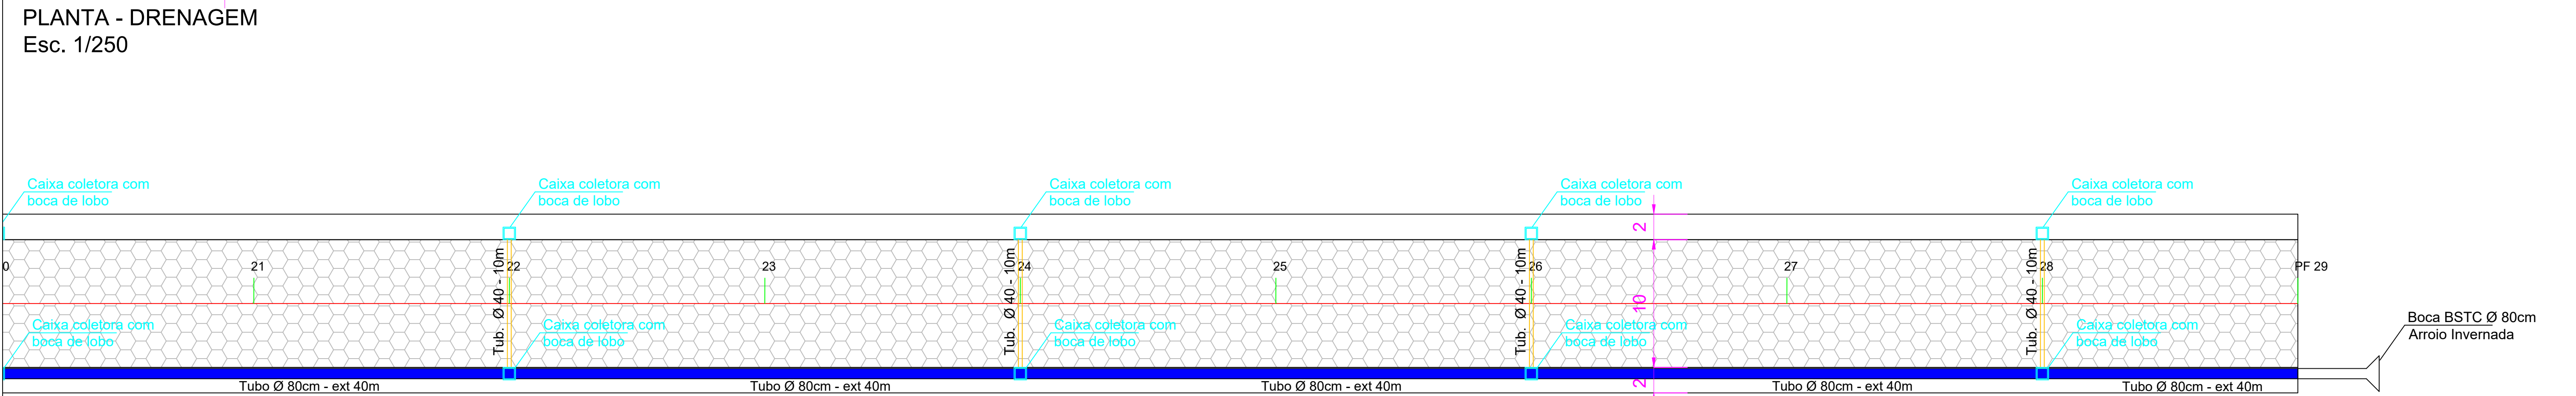


PLANTA - DRENAGEM
Esc. 1/250

TABELA DE CONVENÇÕES


RIO—RIBEIRÃO—VALO—TALVEGUE
INDICAÇÕES DE EDIFICAÇÃO
MURO DE ALVENARIA
CERCA DE ARAME
EIXO PROJETADO
BORDOS E ACESSOS EXISTENTES
BORDOS PROJETADOS

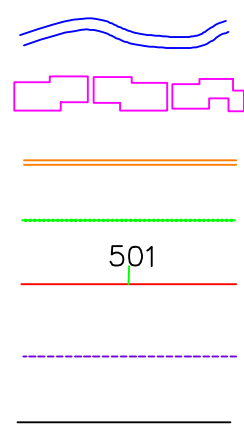

MARCO
POSTE
PONTO DE ÔNIBUS
CURVAS DE NIVEL MESTRAS
CURVAS DE NIVEL AUXILIARES
TUBULAÇÃO EXISTENTE
VALA EXISTENTE

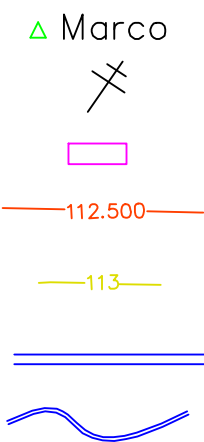

CALÇADA PROJETADA
BORDO PROJETADO
CANTEIRO PROJETADO
NORTE GEOGRÁFICO

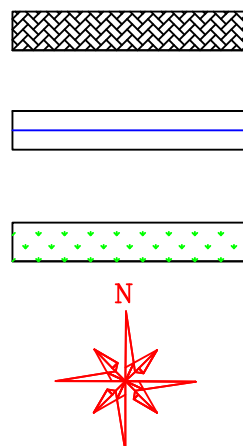

PREFEITURA MUNICIPAL DE IRINEÓPOLIS
DEPARTAMENTO DE ENG. CIVIL

OBRA: ACESSO ETE

PRANCHA: PROJETO DRENAGEM

ESCALA: INDICADA

Desenhista: Eng.
Marcelo

DATA: Nov / 2025

ESTACA: 0 até 29

PRANCHA:

02/03