




Estrada Colônia Velha

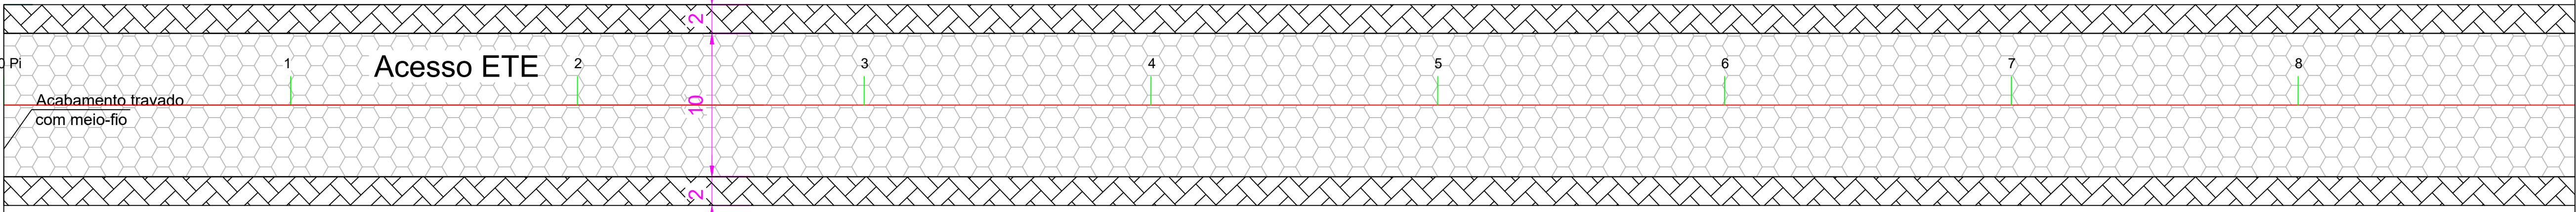


PLANTA - GEOMÉTRICO
Esc. 1/250

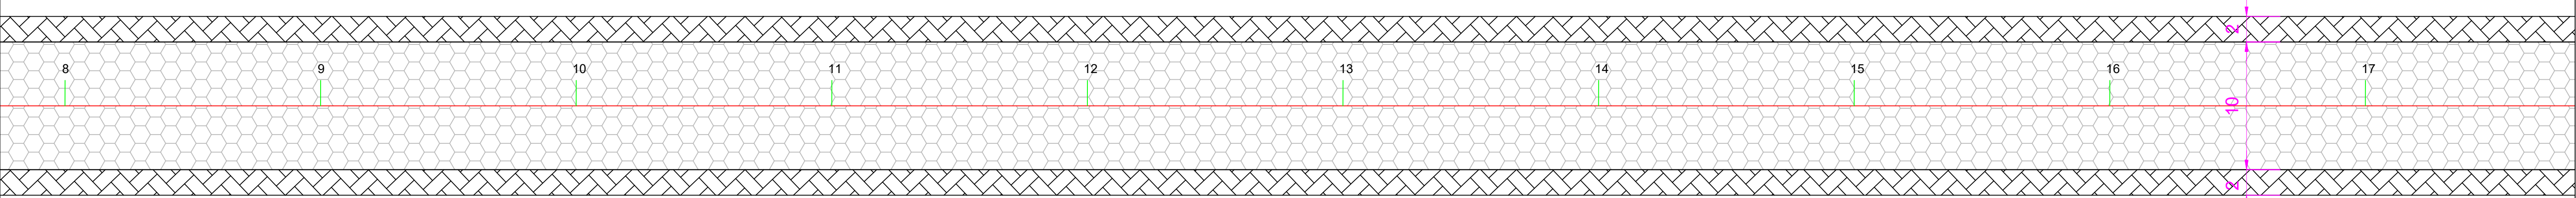

PLANTA - GEOMÉTRICO
Esc. 1/250

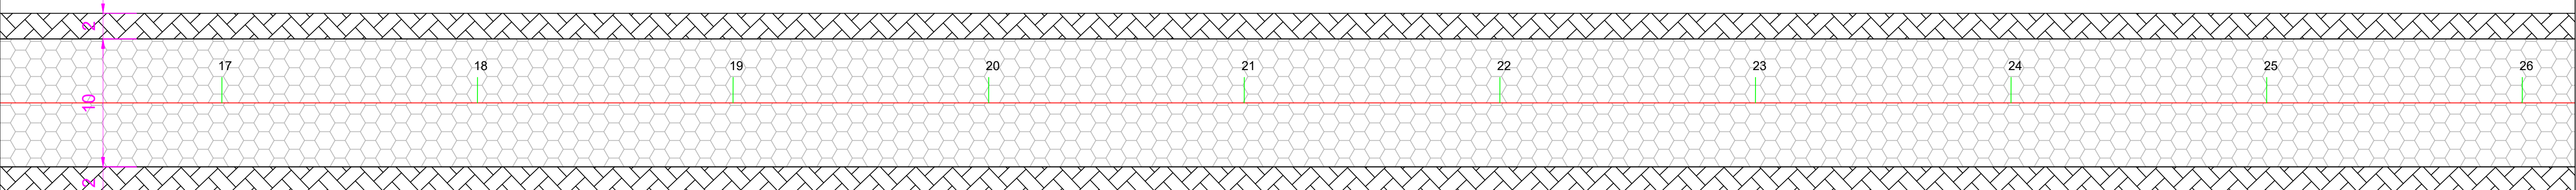

PLANTA - GEOMÉTRICO
Esc. 1/250

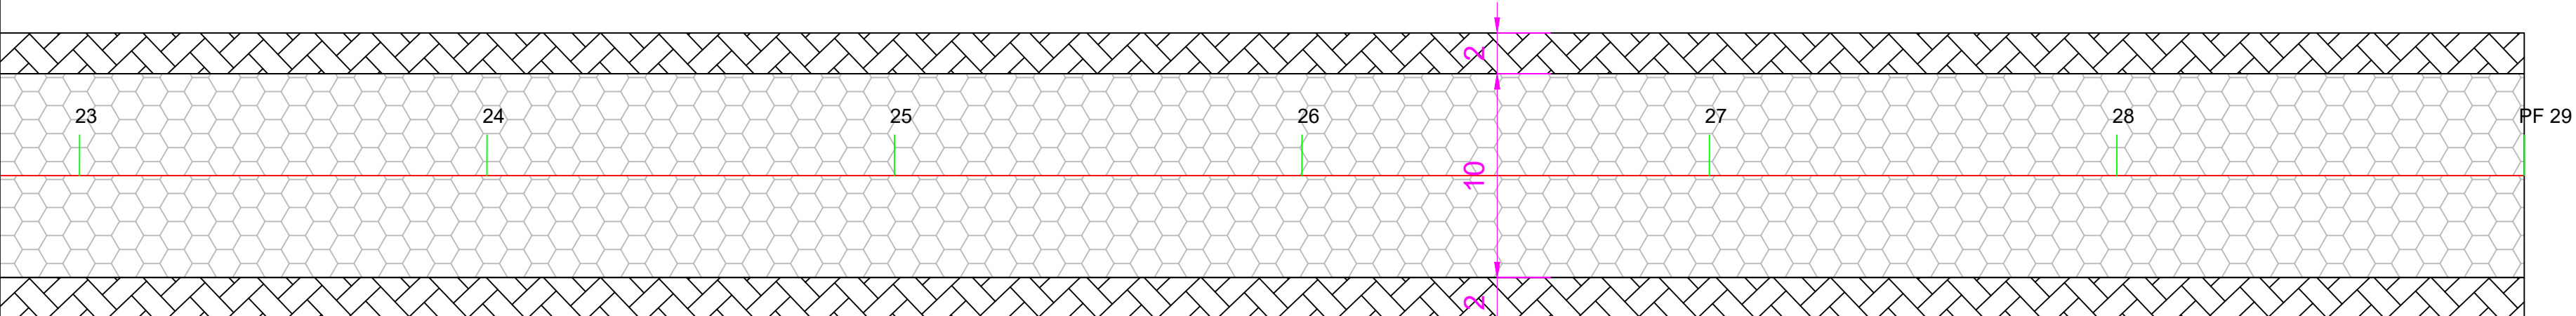

PLANTA - GEOMÉTRICO
Esc. 1/250

TABELA DE CONVENÇÕES

RIO—RIBEIRÃO—VALO—TALVEGUE		MARCO		CALÇADA PROJETADA	
INDICAÇÕES DE EDIFICAÇÃO		POSTE		BORDO PROJETADO	
MURO DE ALVENARIA		PONTO DE ÔNIBUS		CANTEIRO PROJETADO	
CERCA DE ARAME		CURVAS DE NIVEL MESTRAS			
EIXO PROJETADO		CURVAS DE NIVEL AUXILIARES			
BORDOS E ACESSOS EXISTENTES		TUBULAÇÃO EXISTENTE		NORTE GEOGRÁFICO	
BORDOS PROJETADOS		VALA EXISTENTE			

PREFEITURA MUNICIPAL DE IRINEÓPOLIS
DEPARTAMENTO DE ENG. CIVIL

OBRA: ACESSO ETE

PRANCHA: PROJETO GEOMÉTRICO				PRANCHA: 01/03
ESCALA: INDICADA	Desenhista: Eng. Marcelo	DATA: Nov / 2025	ESTACA: 0 até 29	