


SEÇÃO TIPO PAVIMENTAÇÃO - VIAS COM 15 METROS

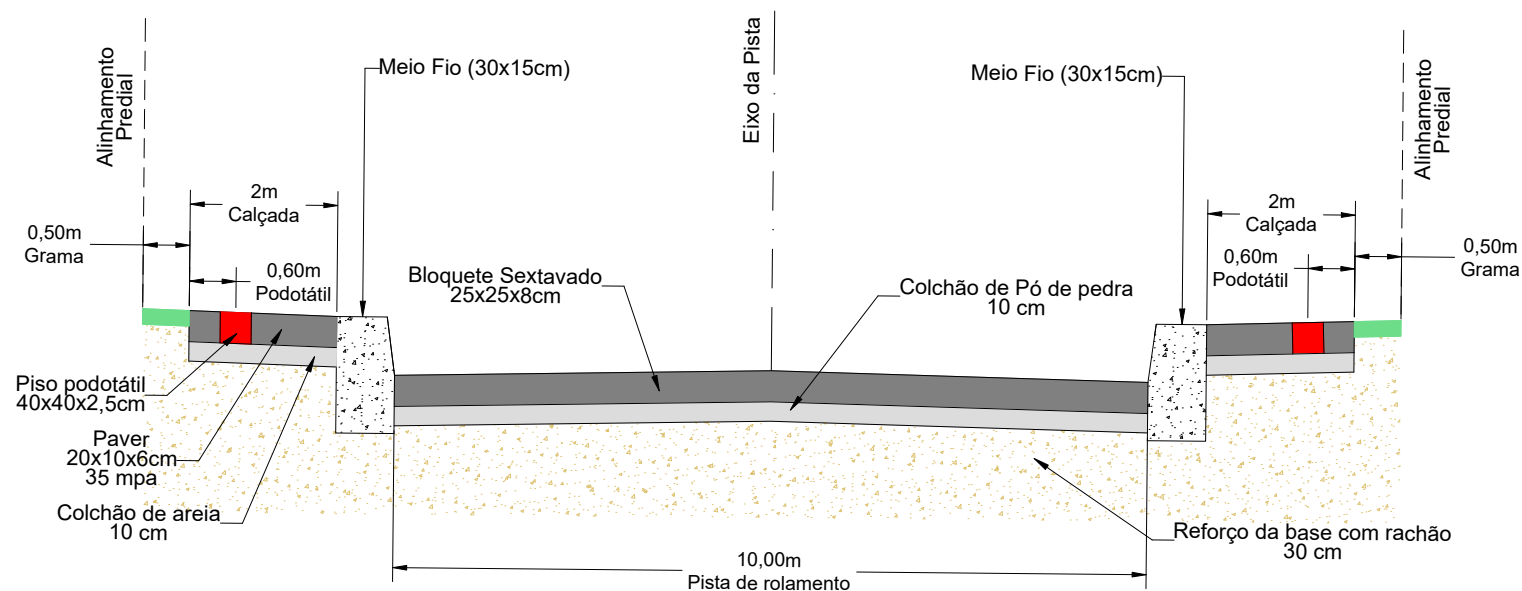

PREFEITURA MUNICIPAL DE IRINEÓPOLIS  
DEPARTAMENTO DE ENG. CIVIL

OBRA: ACESSO ETEI

PROJETO: DETALHE SEÇÃO TIPO DE PAVIMENTAÇÃO

PRANCHA:

ESCALA: S/E

Desenhista: Eng. Marcelo / Eng. Augusto

DATA: NOV / 2025

ARQUIVO:

01/01