


PROJETO DRENAGEM PLUVIAL
ESCALA 1:1000

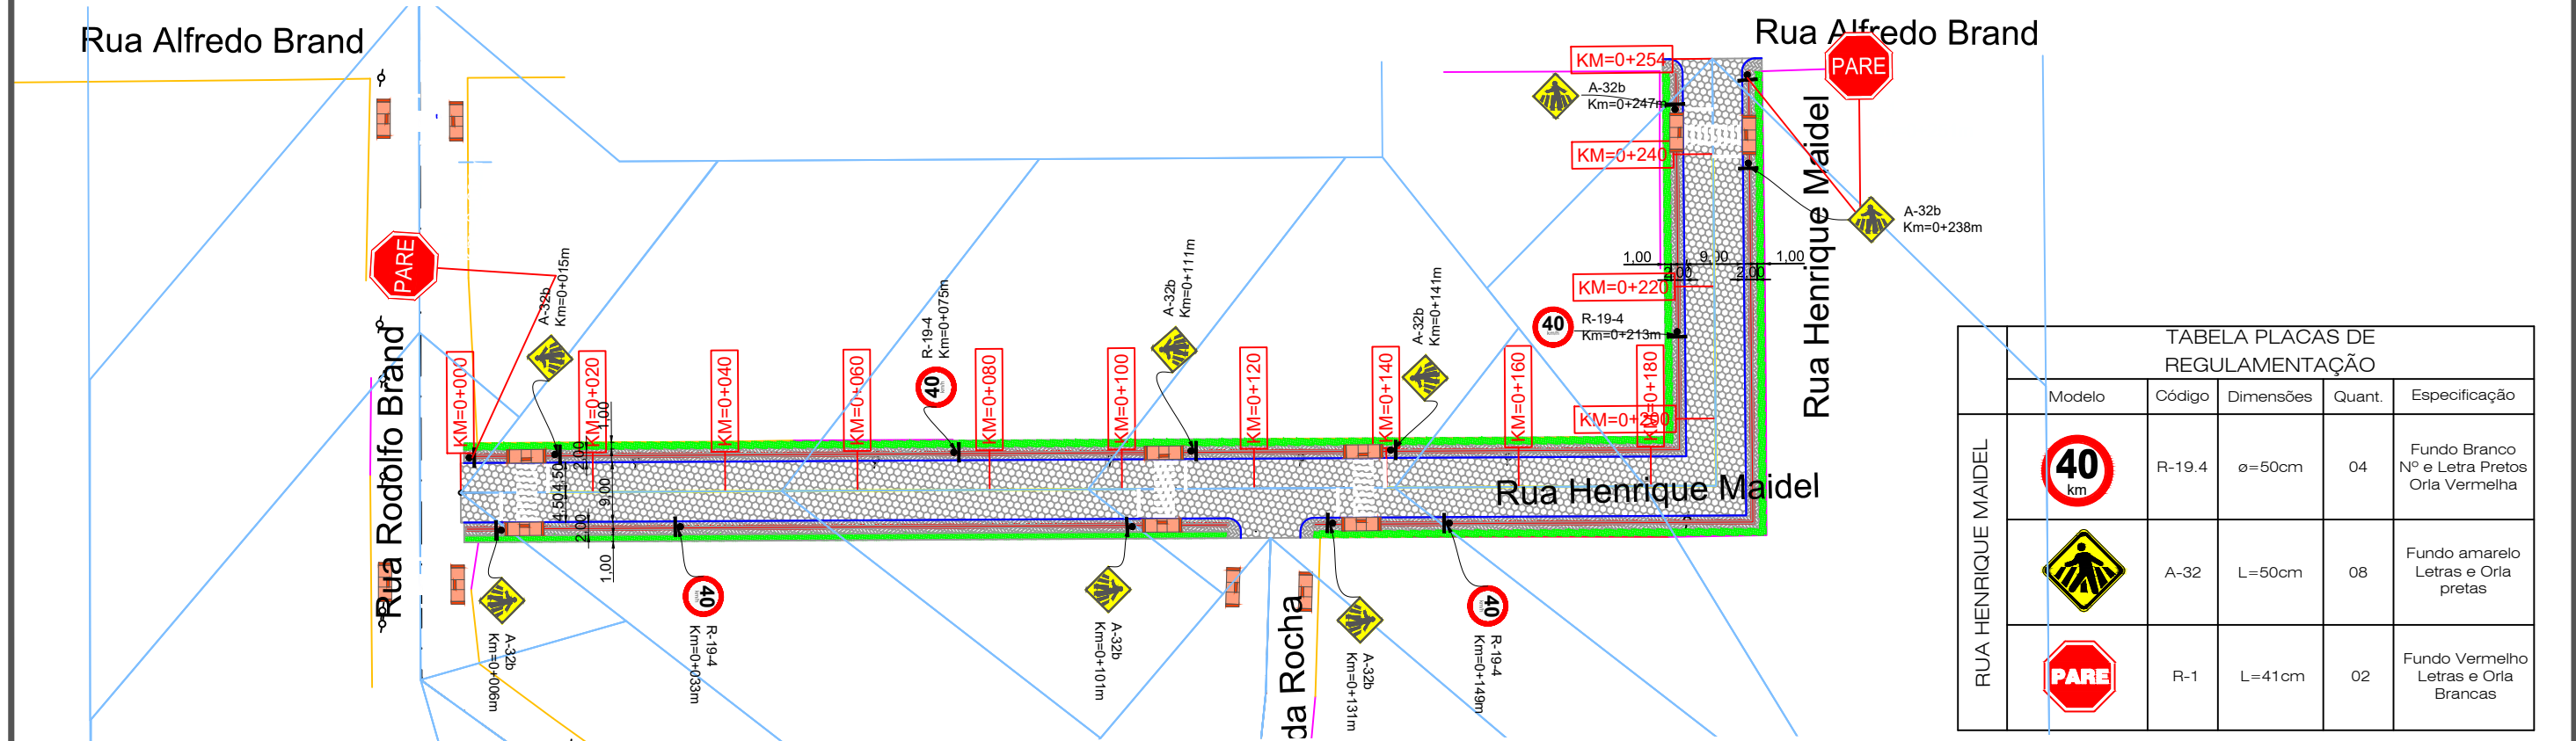

PROJETO SINALIZAÇÃO VIÁRIA
ESCALA 1:1000

TABELA PLACAS DE REGULAMENTAÇÃO

	Modelo	Código	Dimensões	Quant.	Especificação
RUA HENRIQUE MAIDEL		R-19.4	ø=50cm	04	Fundo Branco N° e Letra Pretos Orla Vermelha
		A-32	L=50cm	08	Fundo amarelo Letras e Orla pretas
		R-1	L=41cm	02	Fundo Vermelho Letras e Orla Brancas

- Muros existentes
- Edificações existentes
- Poste existente
- Meio fio à executar
- Cercas existentes
- Drenagem existente
- ⊗ Poste remover
- ▴ Boca de lobo executar
- Borda estradal
- Curvas de nível principal
- ▨ Passeio projetado
- ▨ Tubulação executar
- ▨ Asfalto existente
- Curvas de nível auxiliares
- ▨ Pista projetada
- Placa sinalização
- ▨ Calçamento existente
- ▨ Guarda corpo a executar



MUNICÍPIO DE IRINEÓPOLIS - SANTA CATARINA
 PROJETO DE PAVIMENTAÇÃO EM LAJOTA SEXTAVADA
RUA HENRIQUE MAIDEL
 PROJETO DRENAGEM PLUVIAL E SINALIZAÇÃO VIÁRIA

Segmento	Escalas INDICADA	Data JANEIRO/2024	Revisão R0	Folha DRE-SIN
----------	------------------	-------------------	------------	---------------