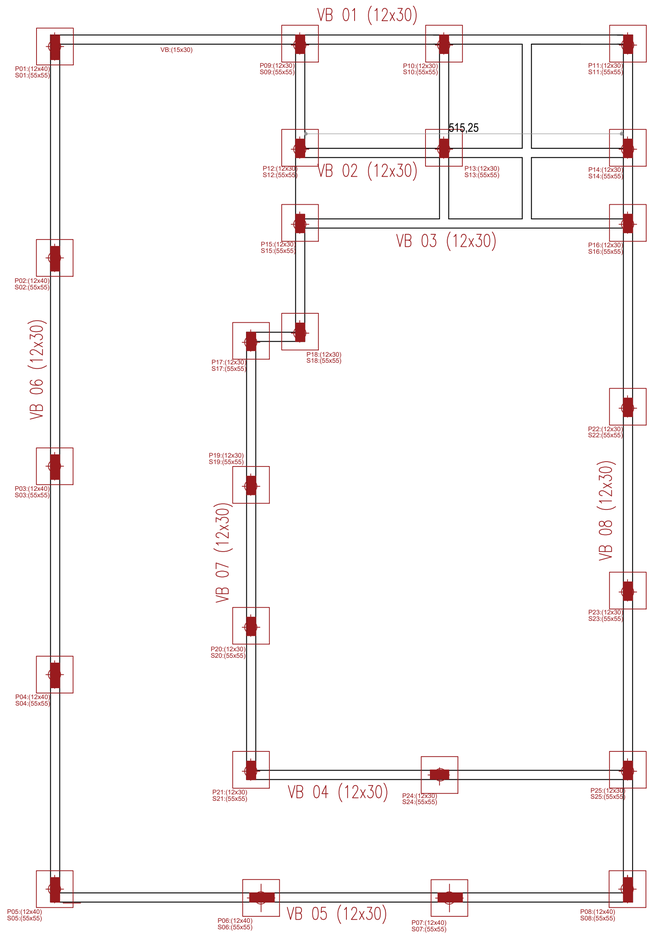

1.0 PLANTA BAIXA - Viga Baldrame
ESCALA 1:50

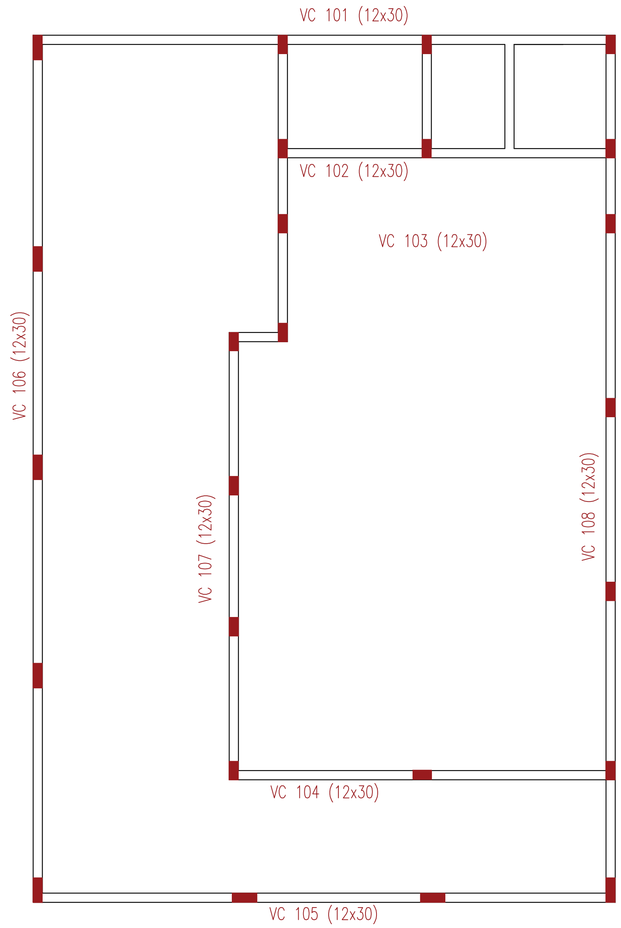

1.0 PLANTA BAIXA - Viga Cobertura
ESCALA 1:50

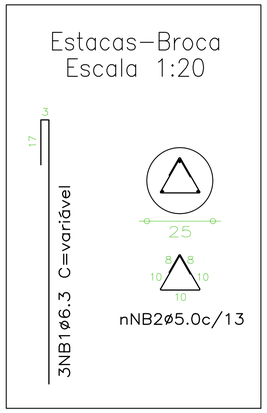

Tabela de estacas

25xBrocas — Concreto circular: ø25.0 cm
Capacidade de carga em combinações permanentes: 10.2 kN
Capacidade de carga em combinações acidentais: 10.2 kN

Estacas-Broca na profundidade de encontro com solo resistente, ou na profundidade mínima de 6m.

Pilar Padrão

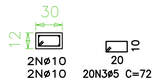

LEGENDA

- VB: Vigas baldrames
- VP: Vigas de piso
- VC: Vigas de cobertura
- P: Pilares
- S: Sapatas

Viga Baldrame Padrão

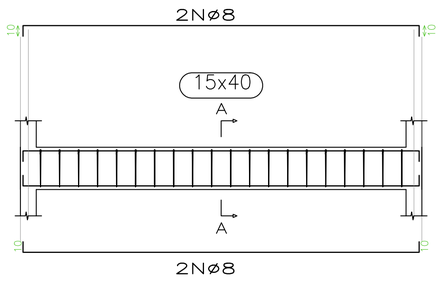

Corte A
Escala 1:20

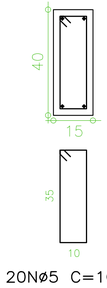

Viga Superior Padrão

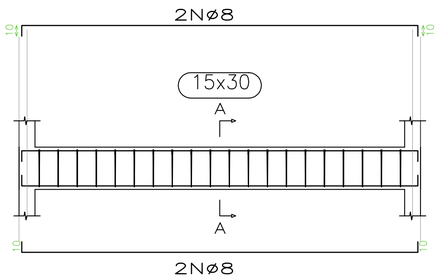

Corte A
Escala 1:20

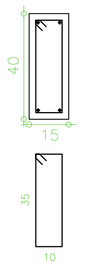

Bloco Padrão

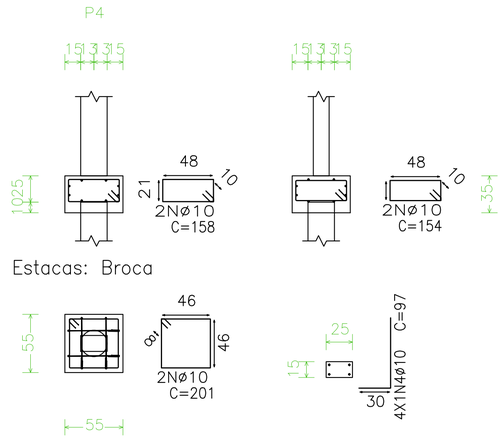

TITULO	CENTRO_DE_CONVIVÊNCIA_NA_LOCALIDADE_DE_SANTO_ANTONIO
PROPRIETÁRIO	PREFEITURA_MUNICIPAL_DE_IRINEOPOLIS
ENDEREÇO	IRINEOPOLIS LOCALIDADE_DE_SANTO_ANTÔNIO
ESCALA ESCALA	REFERÊNCIAS
DATA	
FOLHA 01/01	PROP
ÁREA m2 134,42m²	PROJETO_ESTRUTURAL

gov.br Documento assinado digitalmente
KAROLINE APARECIDA CRESTANI SCHINDLER
Data: 08/09/2026 09:21:44-0300
Verifique em https://validar.iti.gov.br

KAROLINE_APARECIDA_CRESTANI_SCHINDLER
ARQUITETA_E_URBANISTA_CAU_A61466-1