



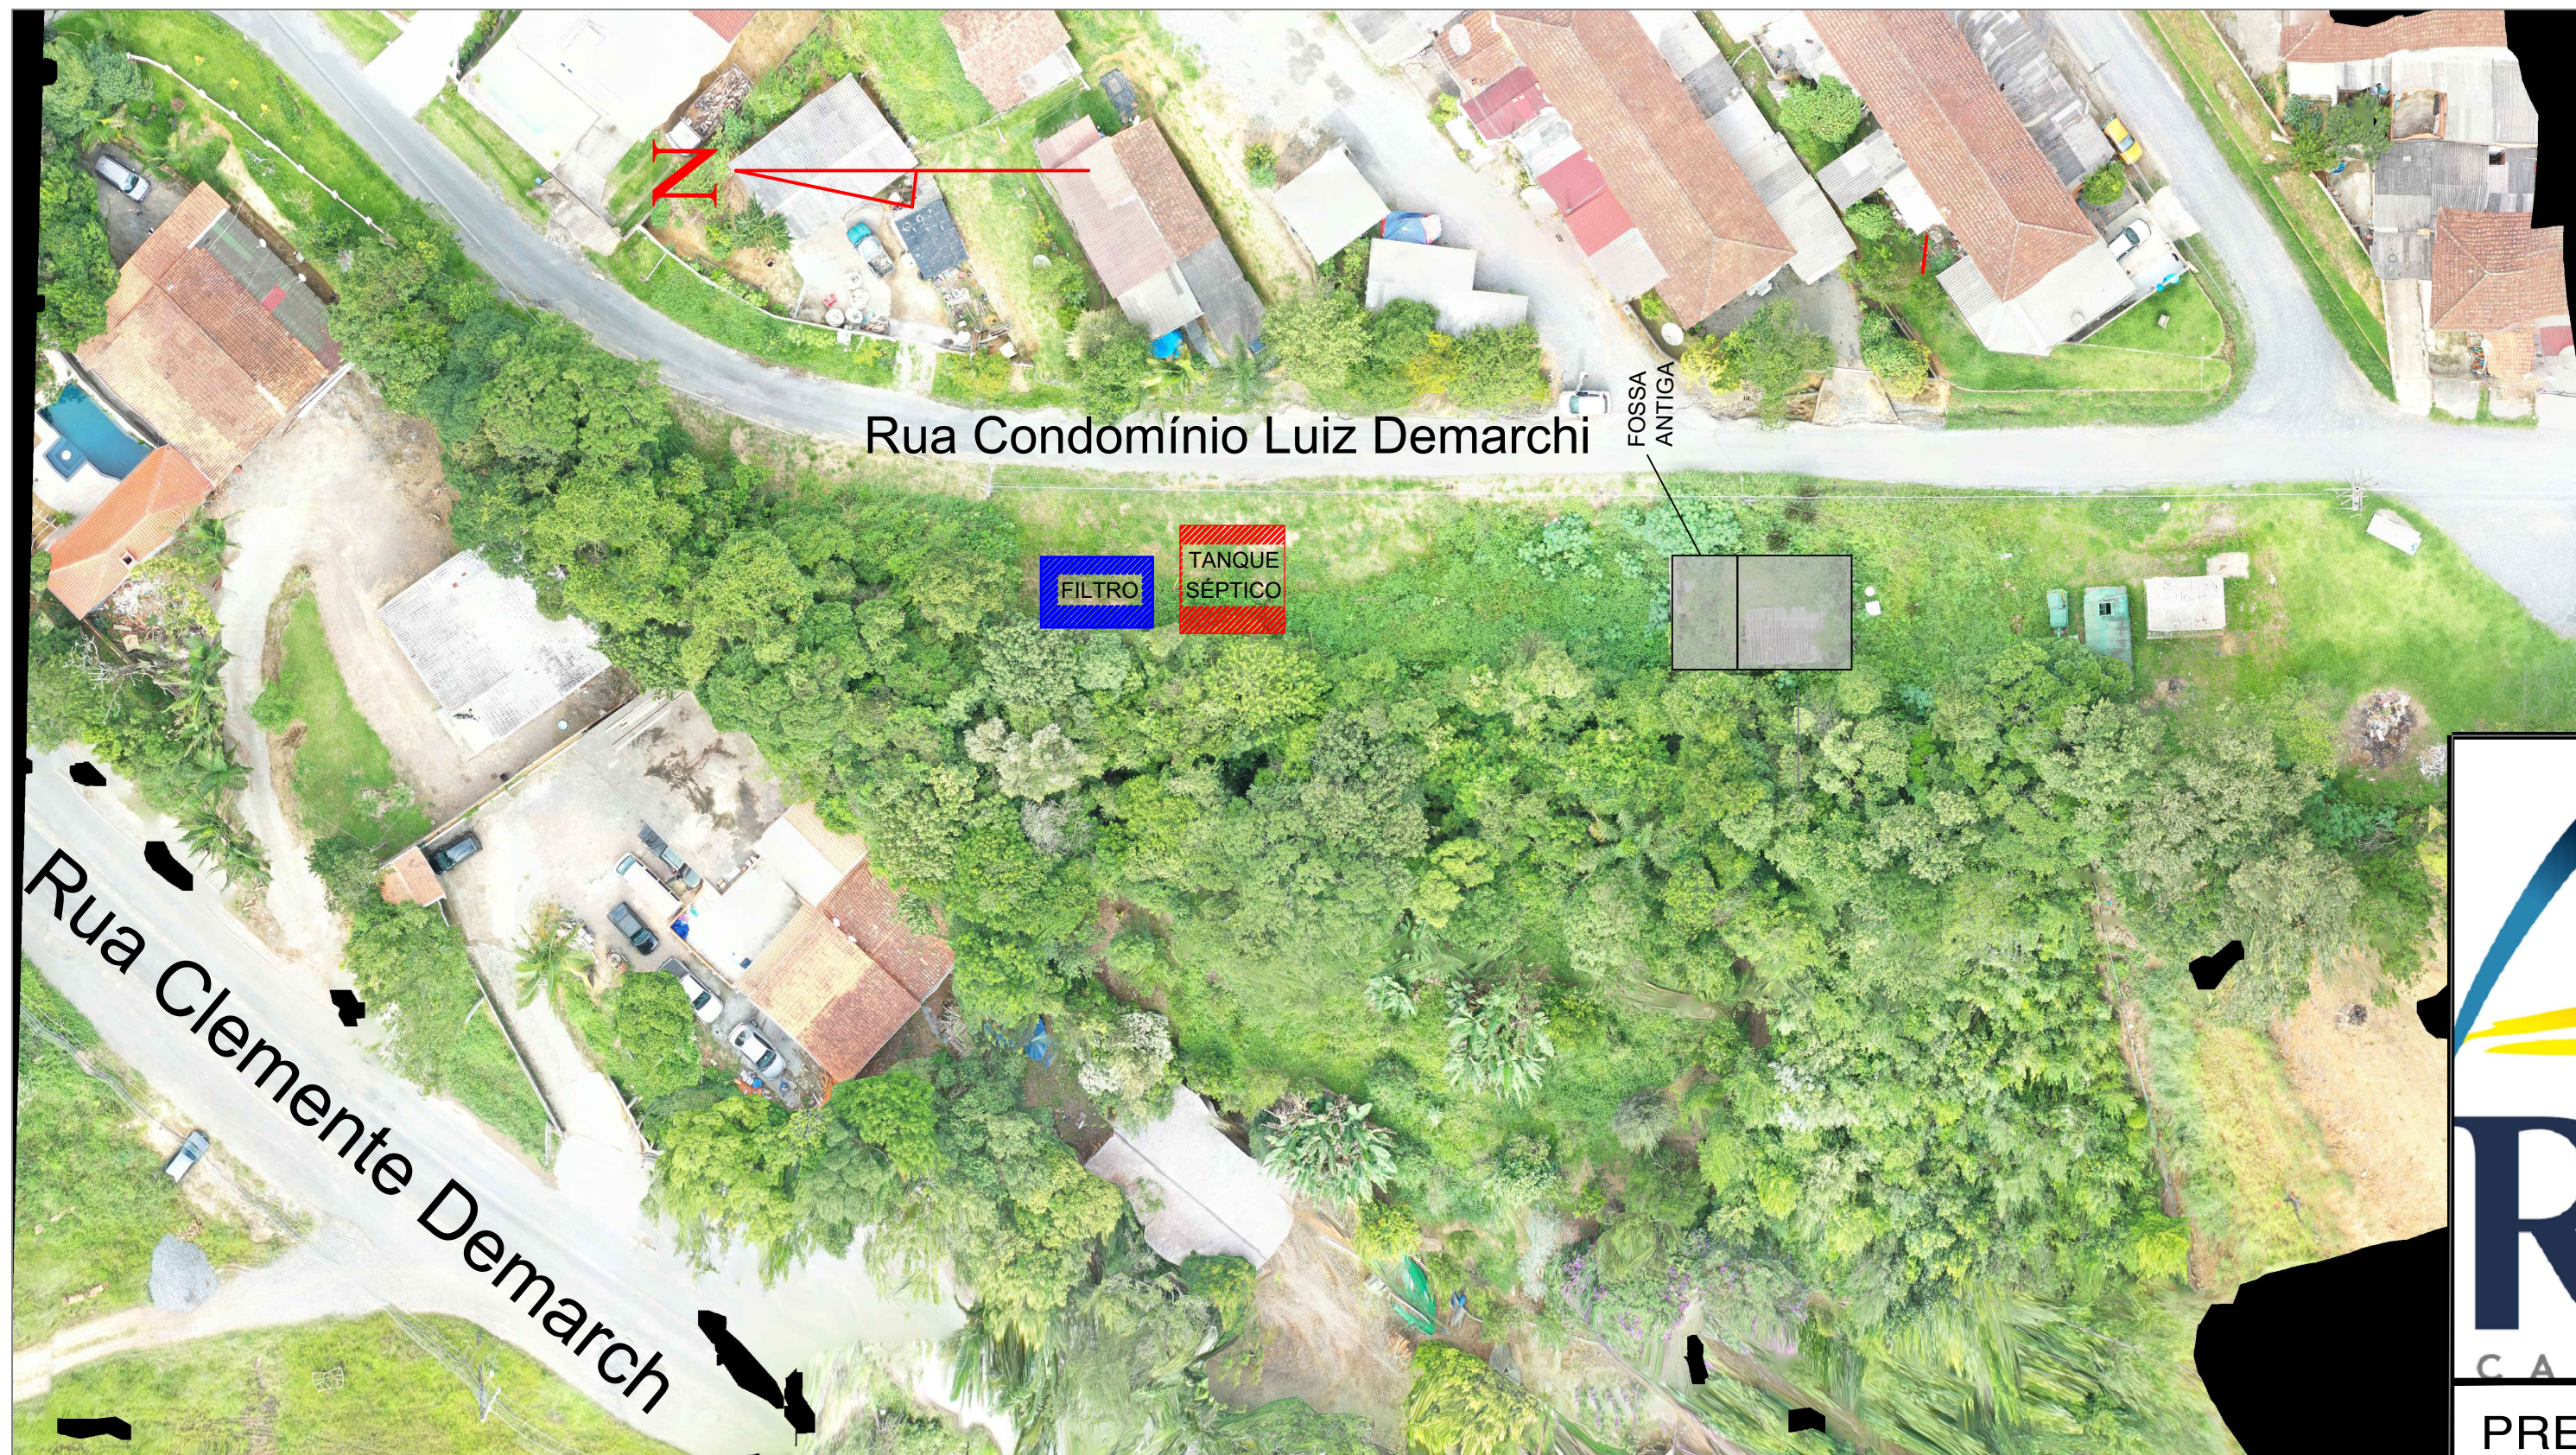

1 SITUAÇÃO

SEM ESCALA

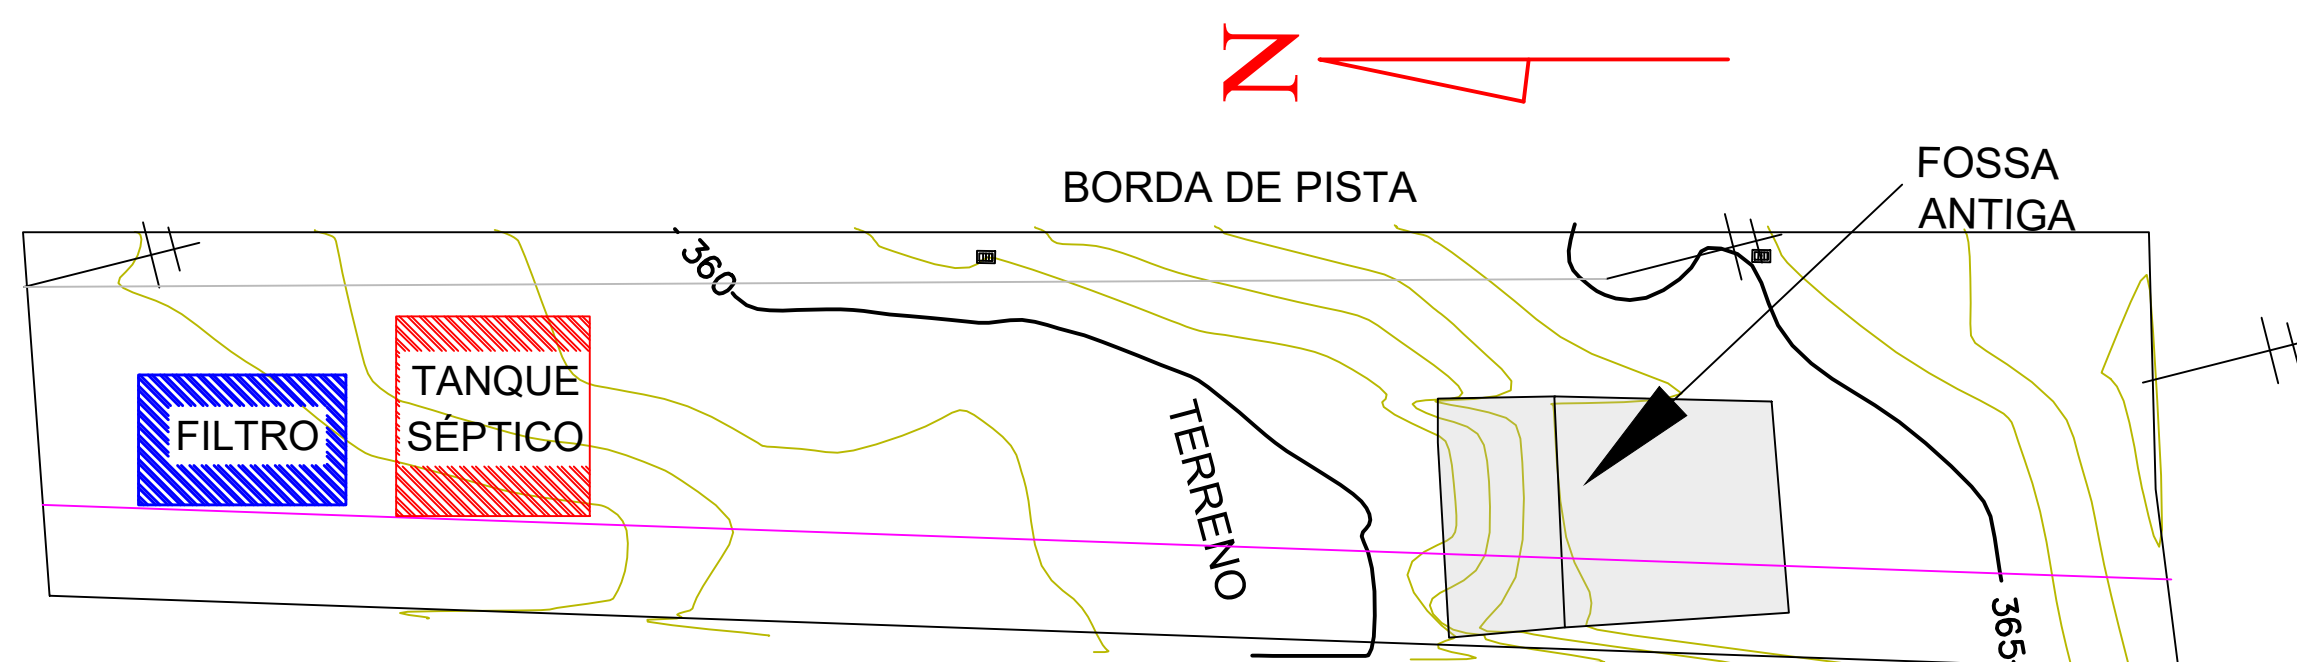

2 LOCAÇÃO

1:250



PREFEITURA MUNICIPAL DE RIO DO SUL

SECRETARIA DE INFRAESTRUTURA
DEPARTAMENTO DE MEIO AMBIENTE

PRAÇA 25 DE JULHO, 01
CNPJ 83.102.574/0001-06
www.riodosul.sc.gov.br
RIO DO SUL -SC
FONE/FAX 3531-1200

Contratante _____ Responsável Técnico _____

PROJETO: HIDROSSANITÁRIO CONTEÚDO: SITUAÇÃO E LOCAÇÃO

OBRA:
SISTEMA TRATAMENTO DE ESGOTO COND. LUIZ DEMARCHI
BAIRRO: BARRA DO TROMBUDO; RIO DO SUL - SC

RESP. TÉCNICO
MURILO DE SOUZA NUNES
CREA-SC 177163-0

ÁREA:
71,70m²

DESENHO
MURILO S. NUNES

ESCALA
INDICADA

DATA
FEVEREIRO/2023

PRANCHA:
A2 - 01/03