


ELEVAÇÃO LATERAL
Escala 1/50

BLOCO A


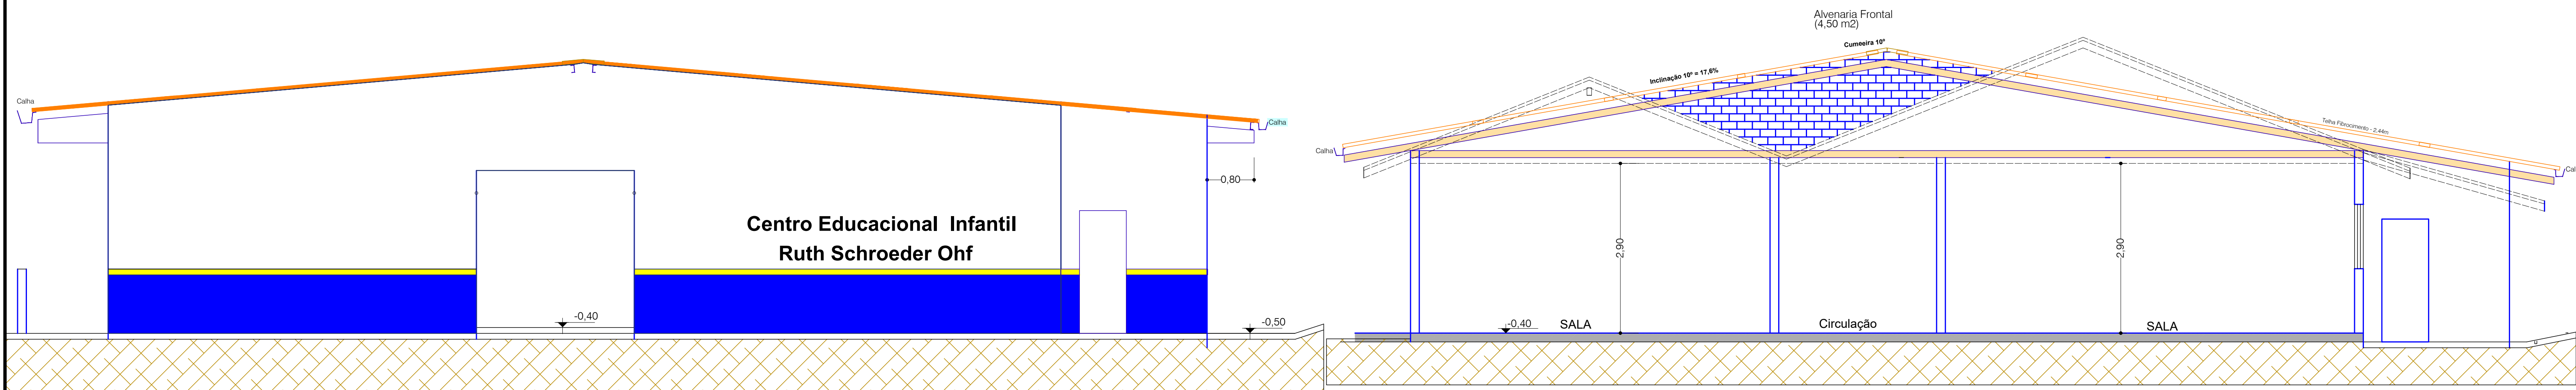


CORTE AA Escala 1/50


ELEVAÇÃO FRONTAL
Escala 1/50

BLOCO A

Alvenarias na Cobertura: 16,5 m2

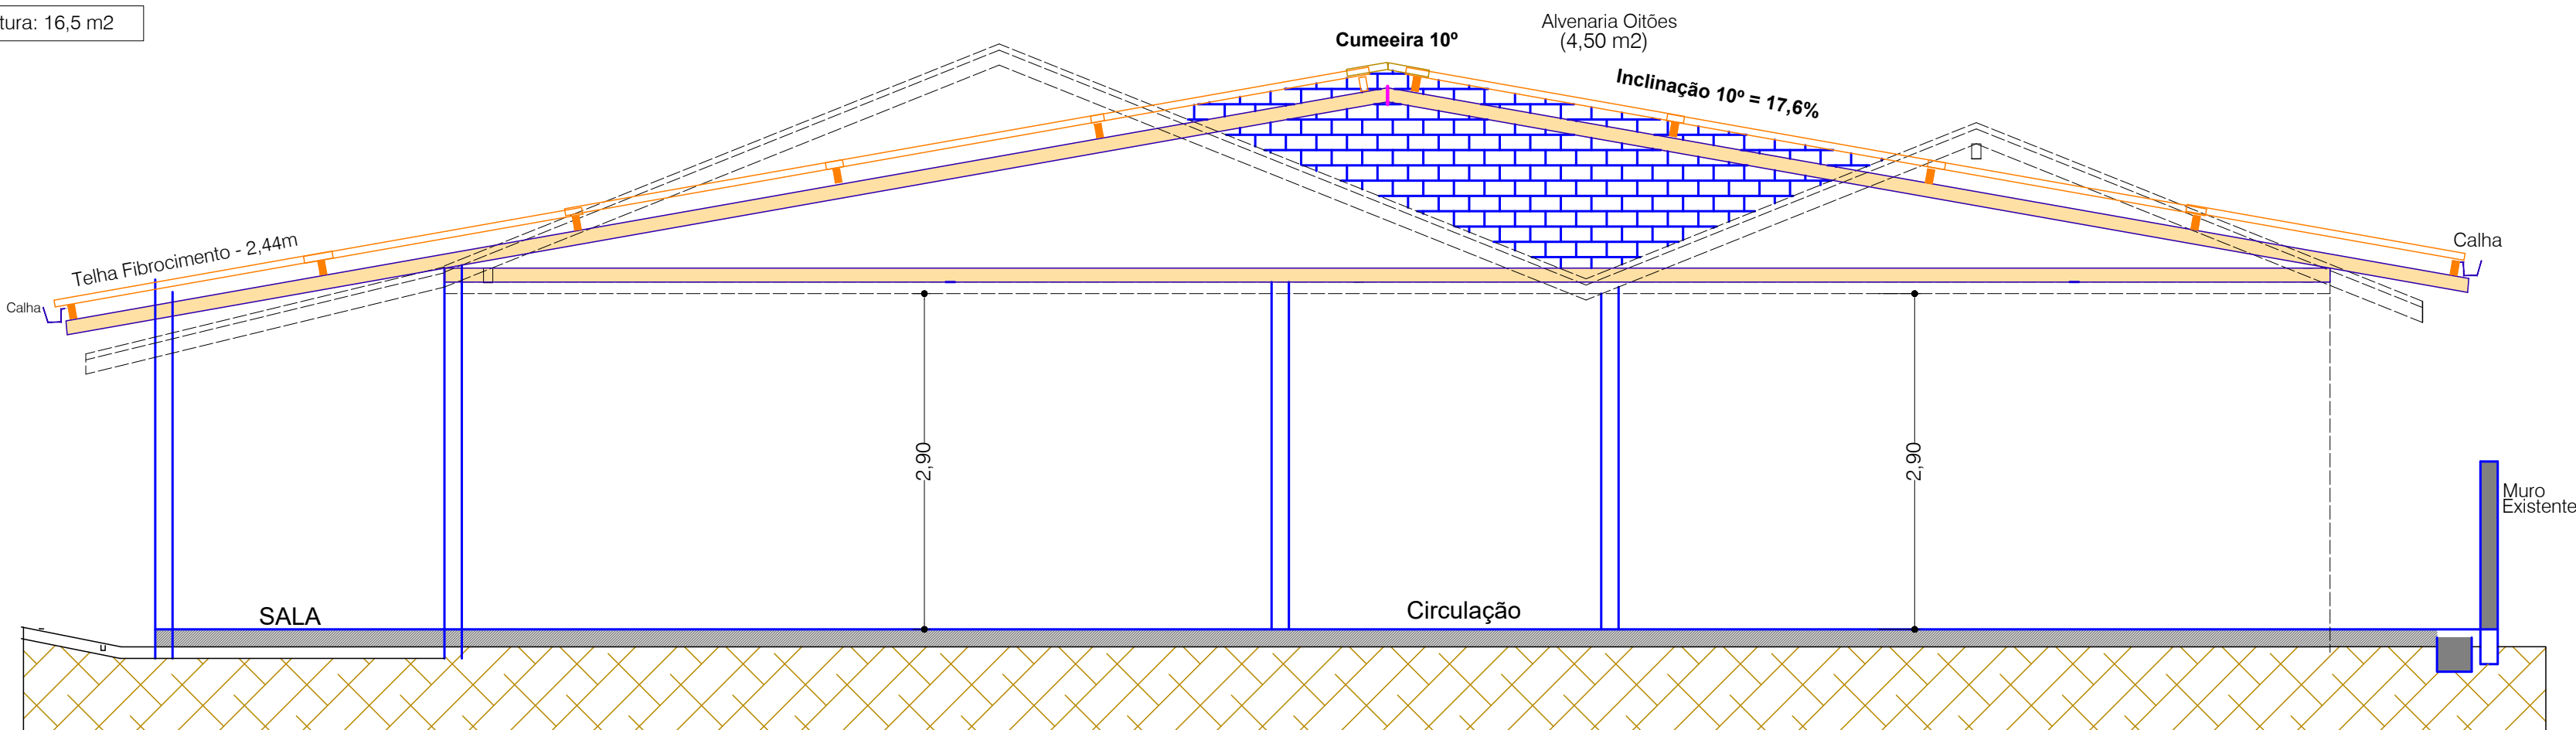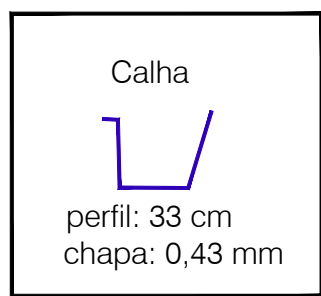

CORTE BB Escala 1/50

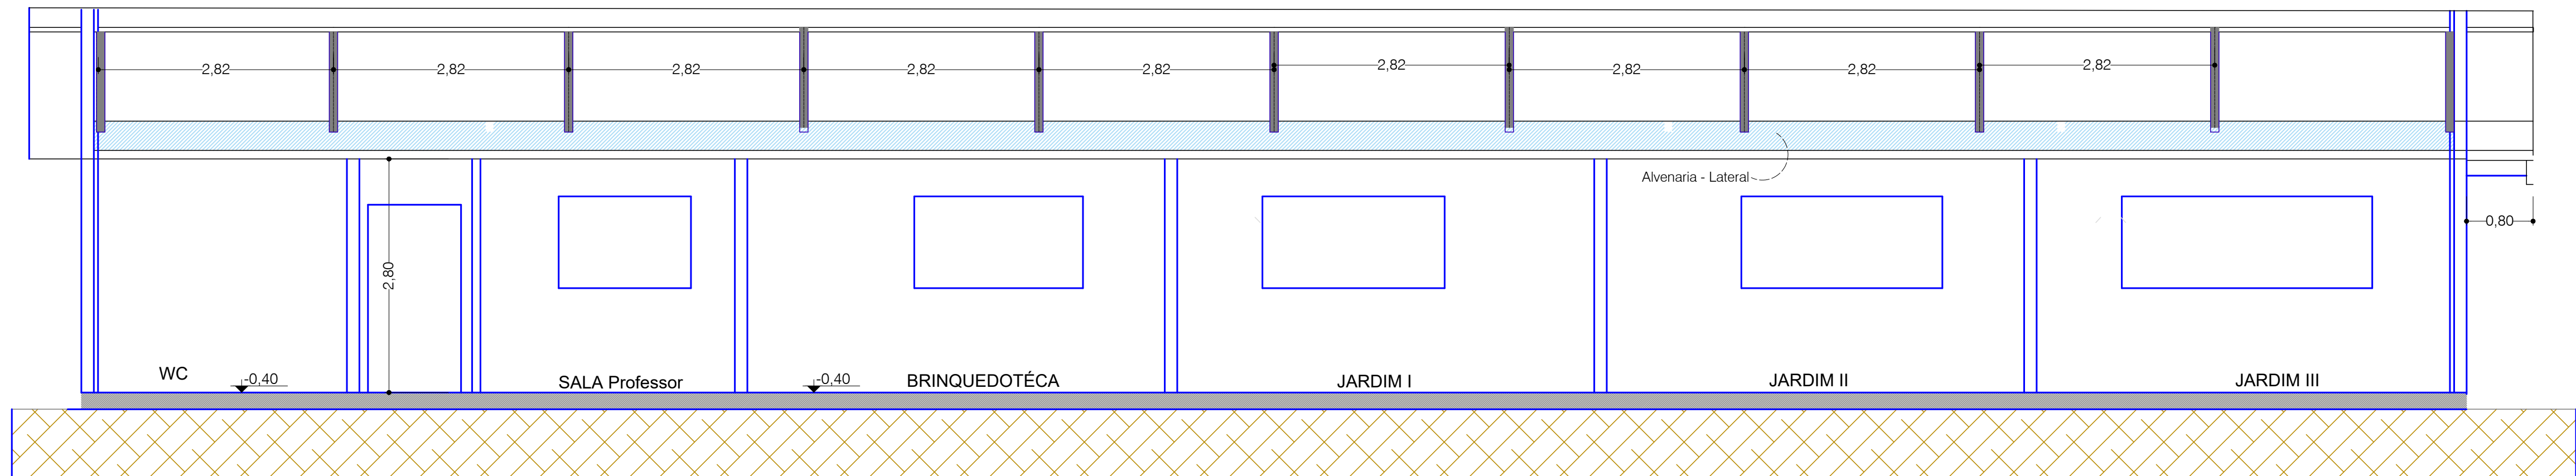

CORTE CC Escala 1/50

Prefeitura Municipal de Rio do Sul
Praça 01 de Julho, 01 - Centro - CEP 89.160-900 - CNPJ 83.102.574/0001-06
Fone: 47 3531.200 - www.riodosul.sc.gov.br

SECRETARIA DE EDUCAÇÃO

Objeto: Centro Educacional Infantil Ruth Schroeder Ohf

Local: Beco José João Dias, nº 114 -- Bairro Sumaré
CEP 89.165-598 - F. 3521.0467 - cel.ruthschroederohf@riodosul.sc.gov.br

Responsável Técnico: Arlindo Cesar Sooz Eng. Civil - CREA 13.232- Representante Legal:

Projeto Arquitetônico

Referência: FACHADAS - CORTES

Data: Março de 2023 Escala: 1/50

PRANCHA
ARQ
02/02