


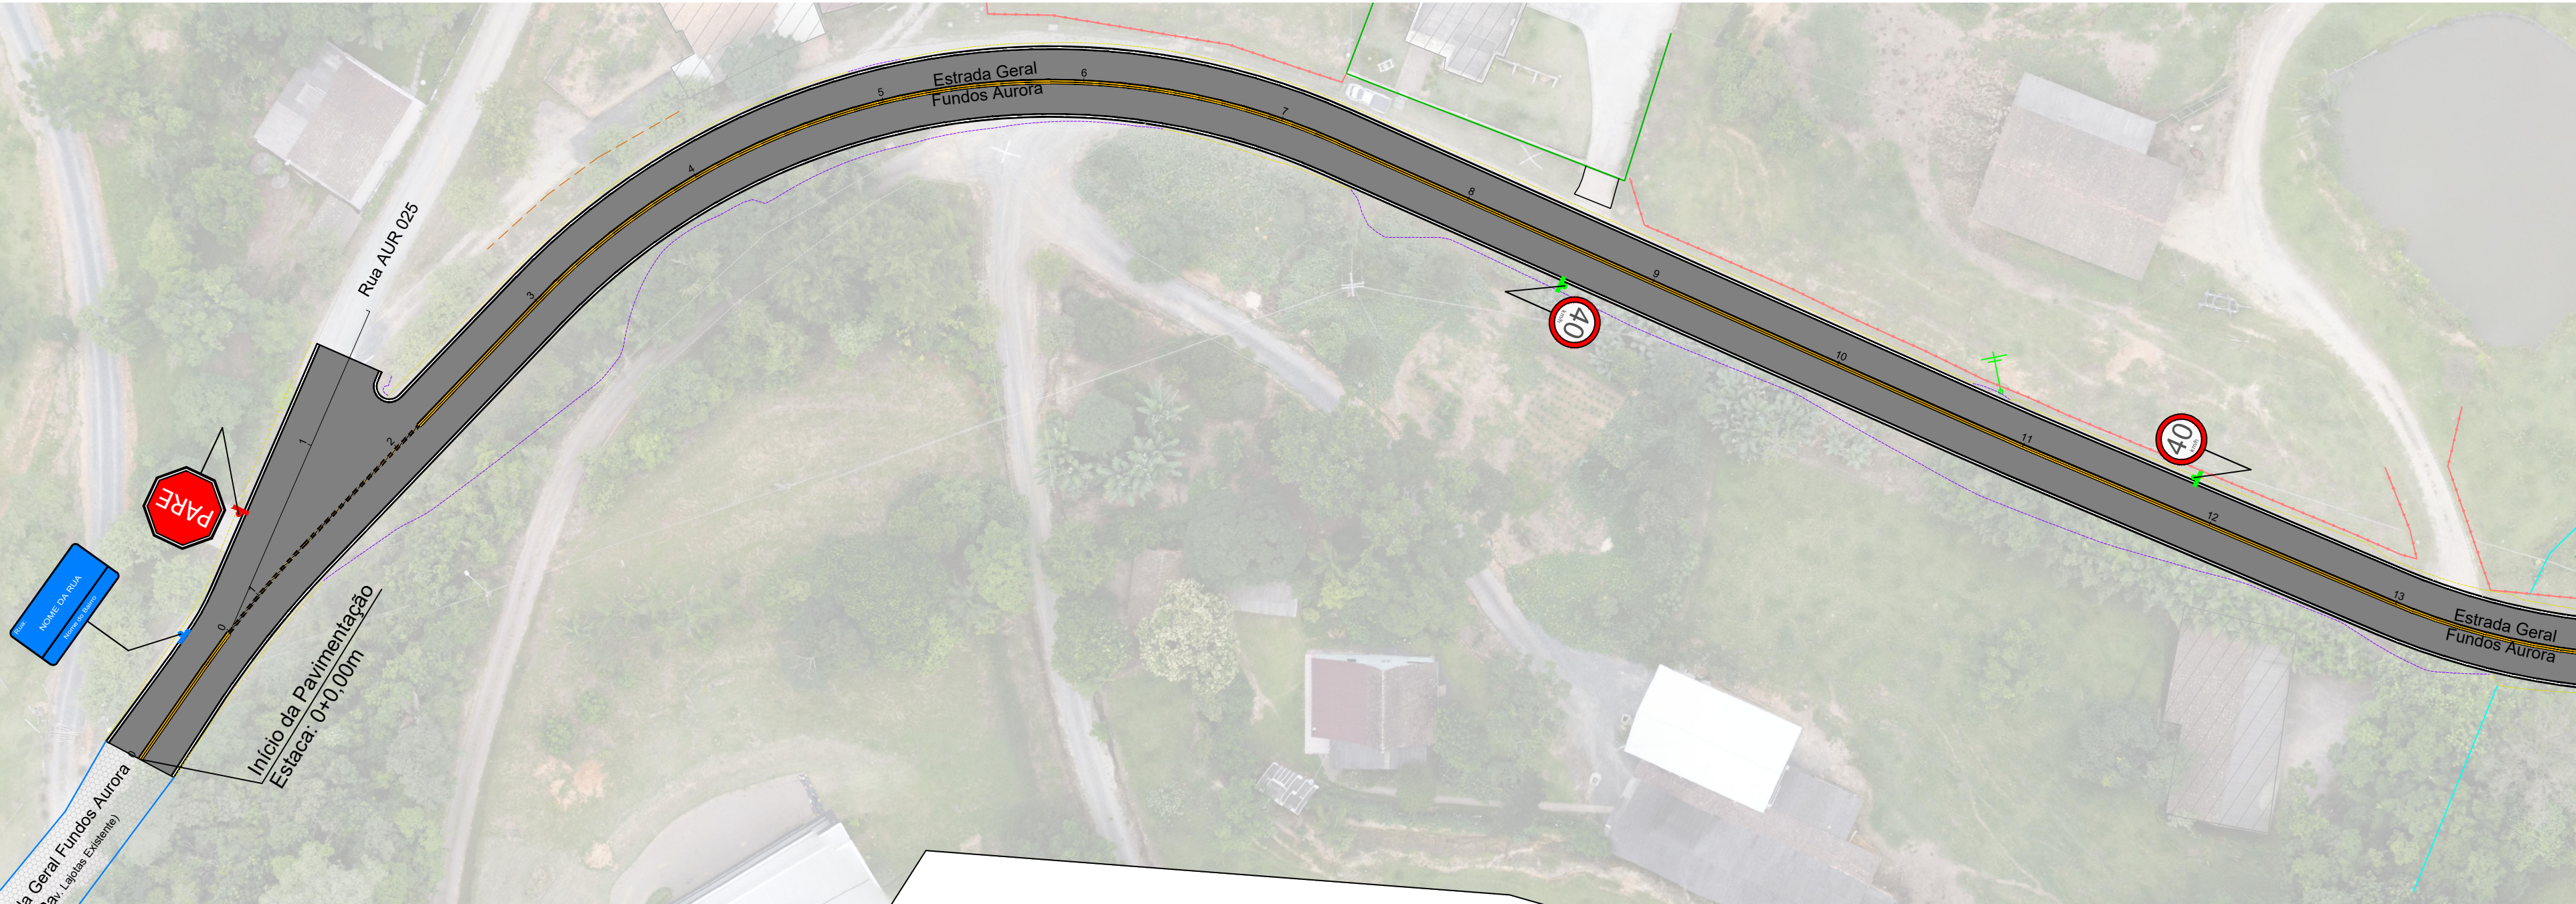
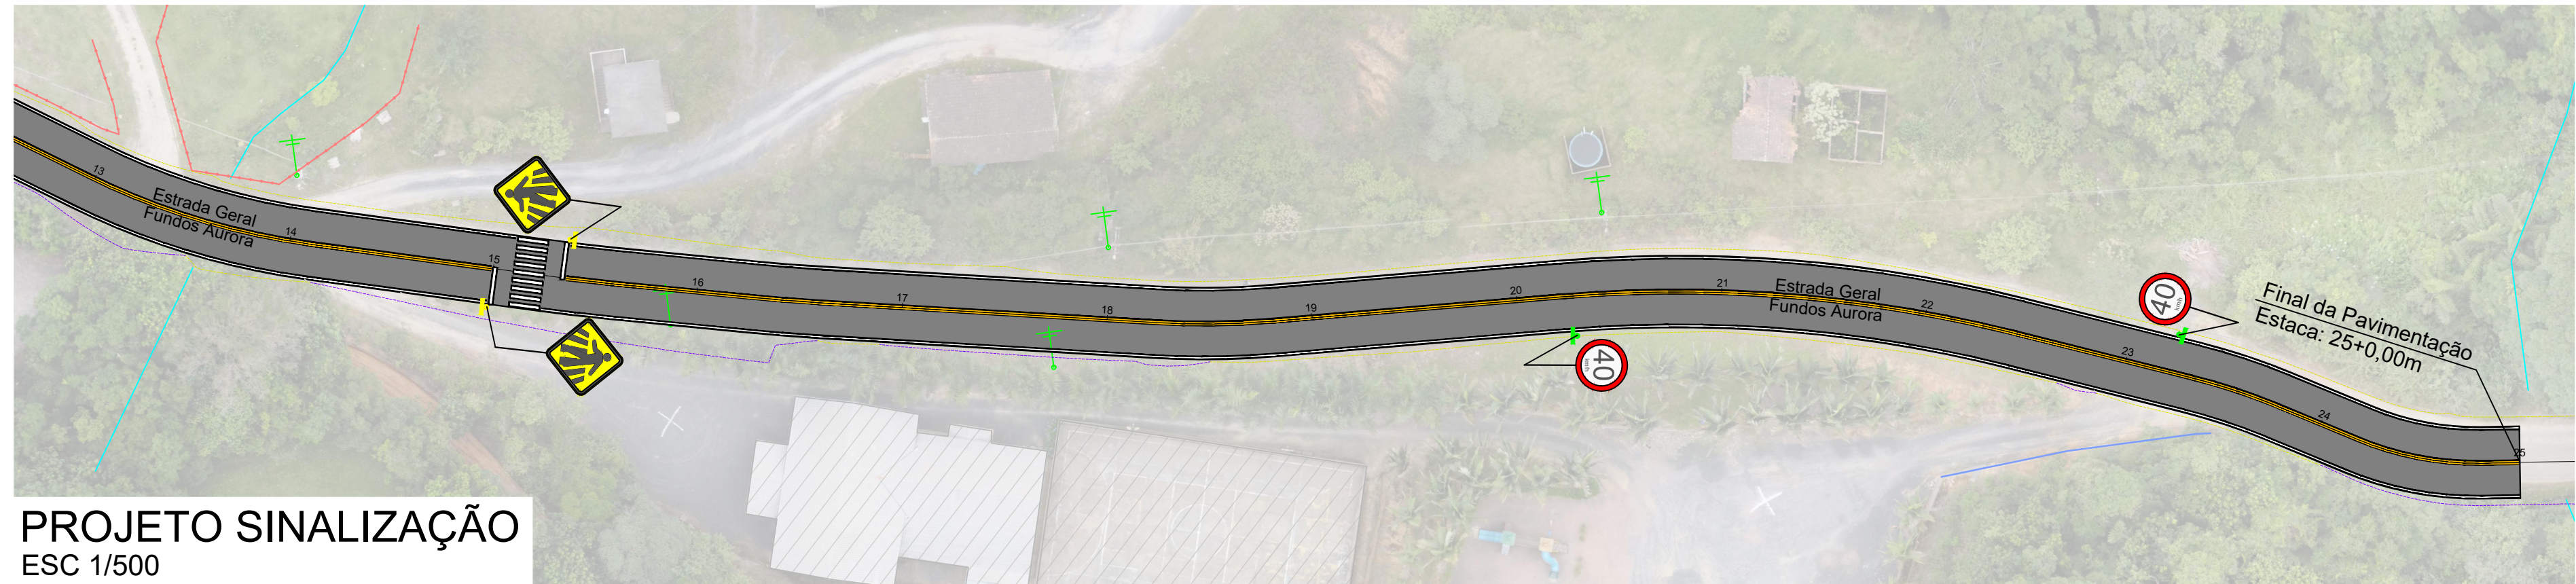


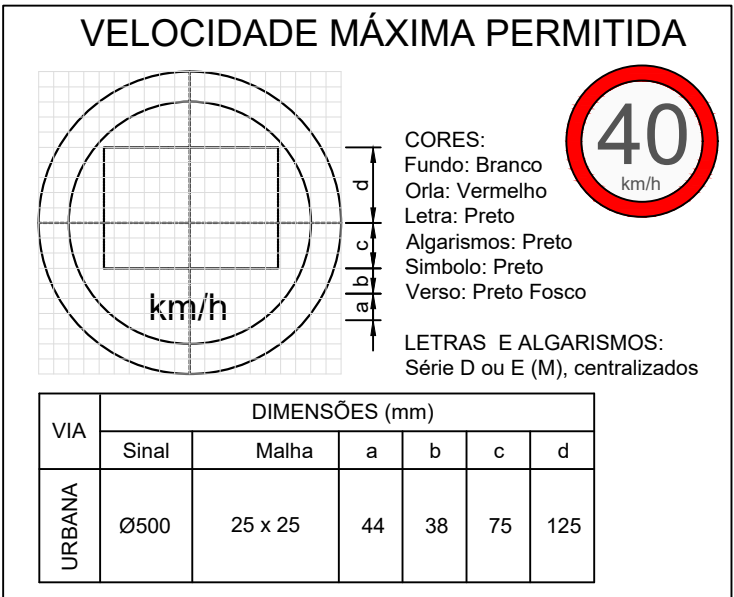

PROJETO SINALIZAÇÃO
ESC 1/500

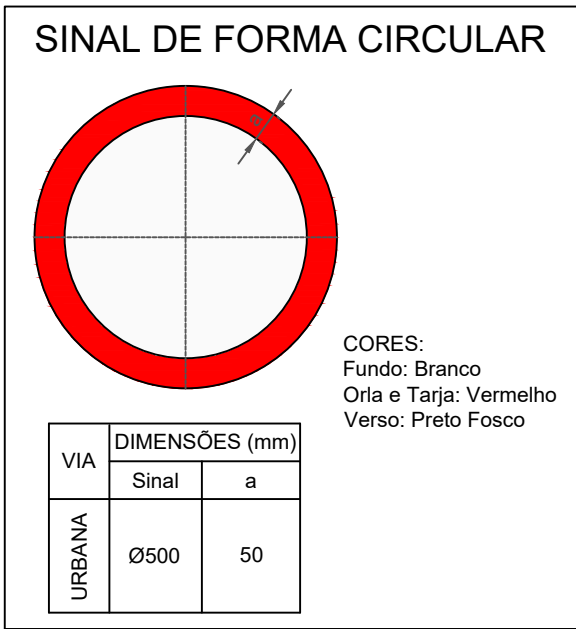

PROJETO SINALIZAÇÃO
ESC 1/500

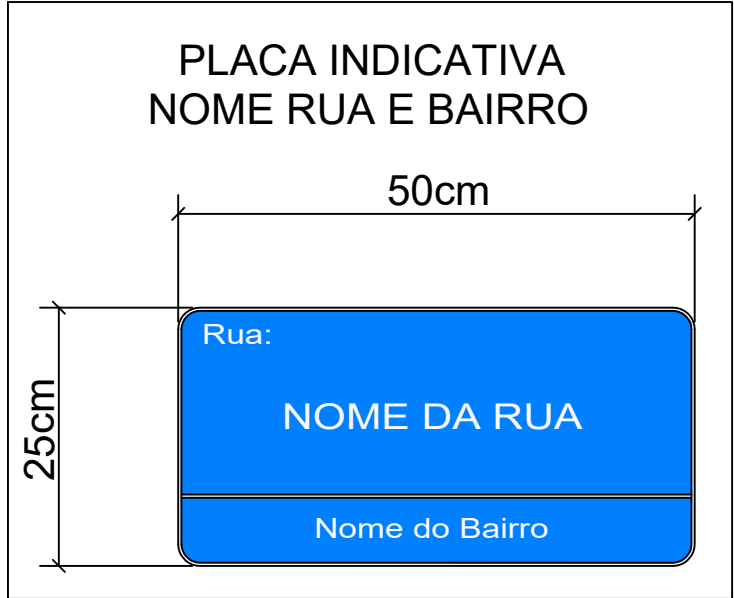

LEGENDA:

SINALIZAÇÃO CONFORME CONSELHO NACIONAL DE TRÂNSITO (COTRAN) - SINALIZAÇÃO URBANA


	VELOCIDADE MÁXIMA PERMITIDA - 40 Km/h	CÓDIGO R-19
	PARADA OBRIGATÓRIA	CÓDIGO R-1
	PASSAGEM DE PEDESTRES	CÓDIGO A-32b
	NOME DA RUA E BAIRRO	

FAIXA AMARELA DUPLA CONTÍNUA E=10cm
INTERVALO DE 10cm ENTRE AS FAIXAS

FAIXA AMARELA TRACEJADA E=10cm (Traço= 1m, Espaço= 1m)


FAIXA LATERAL BRANCA CONTÍNUA E=10cm

PINTURA DE CONTRASTE

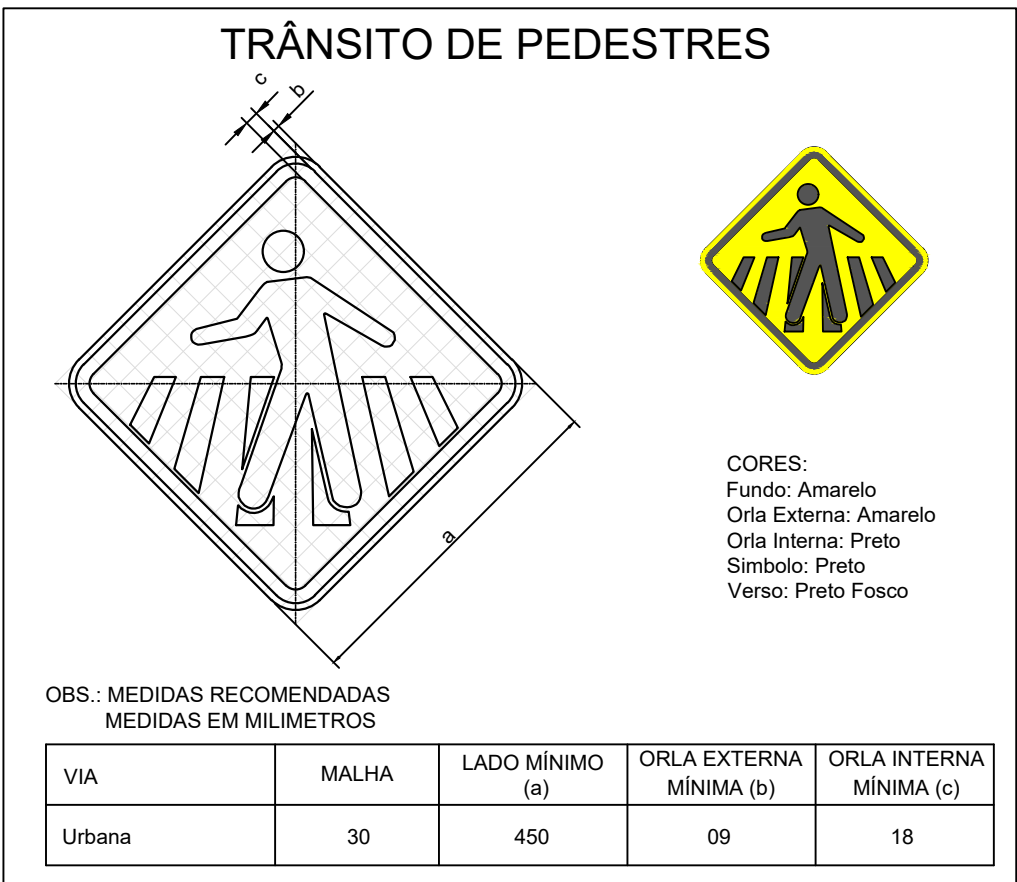

REVISÃO:	DATA:	DESCRIÇÃO:
----------	-------	------------

CARIMBOS E APROVAÇÕES:

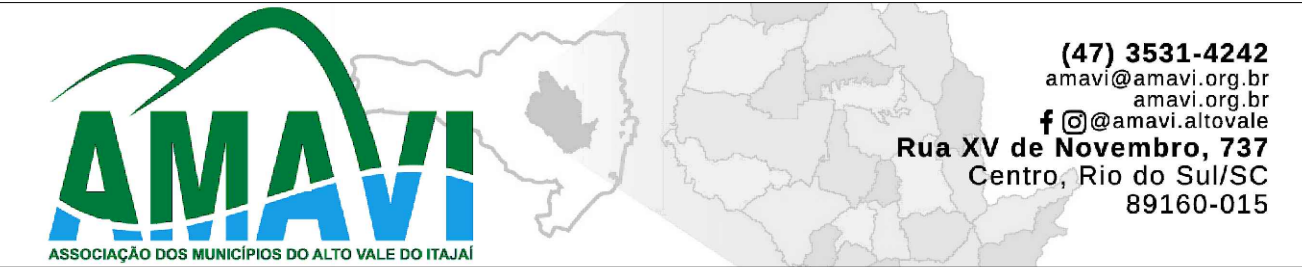

PROPRIETÁRIO / CONTRATANTE:	ASSINATURA:
PREFEITURA MUNICIPAL DE AURORA	
CNPJ: 83.102.624/0001-47	
RESPONSÁVEL TÉCNICO PROJETO:	ASSINATURA:
RAFAEL GÜNTHER MÜLLER	
ENGENHEIRO CIVIL - CREA/SC: 127855-2	

PROJETO:	
SINALIZAÇÃO	
OBRA:	
PROJETO DE PAVIMENTAÇÃO EM CONCRETO, DRENAGEM PLUVIAL E SINALIZAÇÃO VIÁRIA DA ESTRADA GERAL FUNDOS AURORA	

CONTEÚDO:	ESCALA:	DATA:
PROJETO SINALIZAÇÃO	INDICADA	11/06/2025
DETALHE DAS PLACAS DE SINALIZAÇÃO		
DETALHE DE IMPLANTAÇÃO DAS PLACAS DE SINALIZAÇÃO		
DETALHE FAIXA DE PEDESTRE		
DETALHE DAS FAIXAS HORIZONTAIS CENTRAIS E LATERAIS		
	CÓDIGO AMAVI:	
	3586	
	DESENHISTA:	
	STEFANNY BIZ	

S01/01

