


LEGENDA E QUANTIDADES		
	Caixa de Captação	04 Unid.
	Caixa de Captação Dupla	02 Unid.
	Poço de Visita	01 Unid.
	Caixa Existente	
	Tubo concreto Ø 50 cm	128,00 m
	Tubo concreto Ø 60 cm	21,00 m
	Rede Existente	

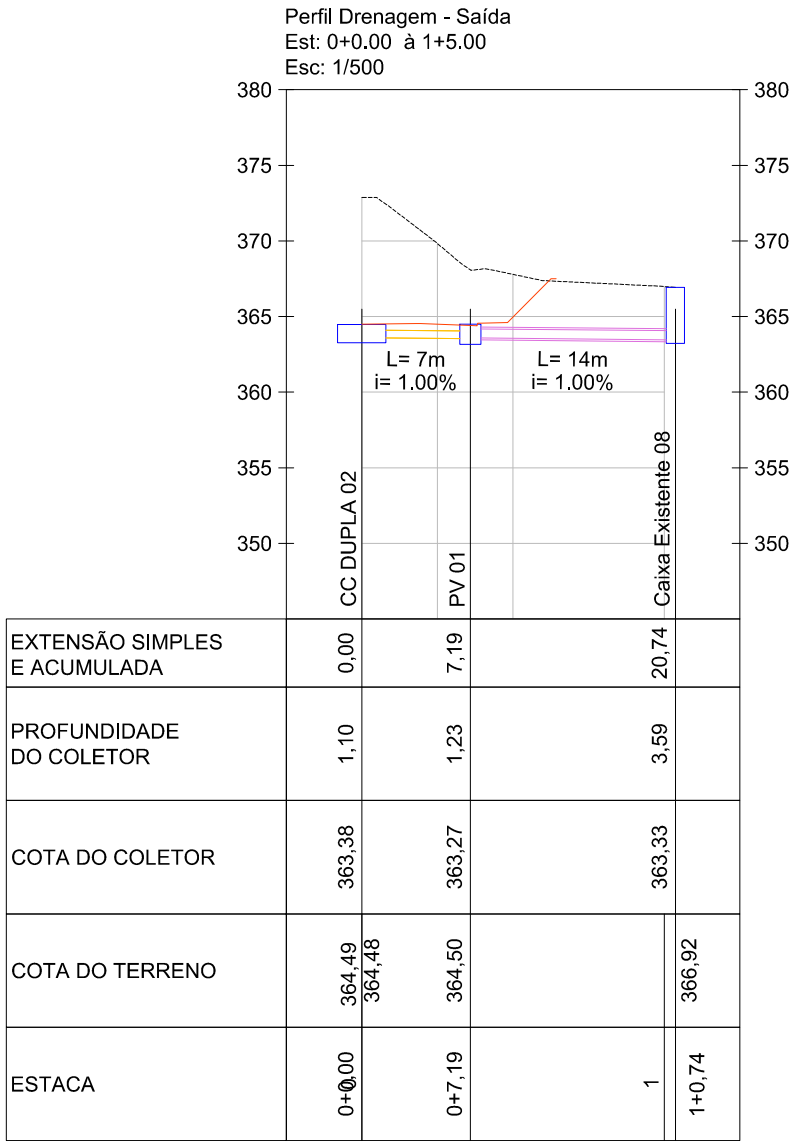



AV. BARÃO DO RIO BRANCO, 99 - RIO DO SUL - SC - (47) 3521-8457



PREFEITURA MUNICIPAL DE LAURENTINO
SECRETARIA DE OBRAS E SERVIÇOS URBANOS

OBRA: RUA LUIGI CHIROLLI
PROJETO: PROJETO DE PAVIMENTAÇÃO
REFERÊNCIA: PROJETO DE DRENAGEM PLUVIAL
PROPRIETÁRIO: MUNICÍPIO DE LAURENTINO
ENGENHEIRO RESPONSÁVEL: ANTÔNIO CARLOS DE OLIVEIRA
ENGENHEIRO AGRIMENSOR
CREA/SC nº 032.895-5

Laurentino/SC
ARQUIVO: ACESSO_GINASIO_R04.dwg
DESENHO: MARIA EDUARDA ARAGÃO
ESCALA: 1/500
DATA: Jun/2024
TÍTULO: DRE
PRANCHETA: 02/03