




BOCA DE LOBO SIMPLES COM GRELHA DE CONCRETO

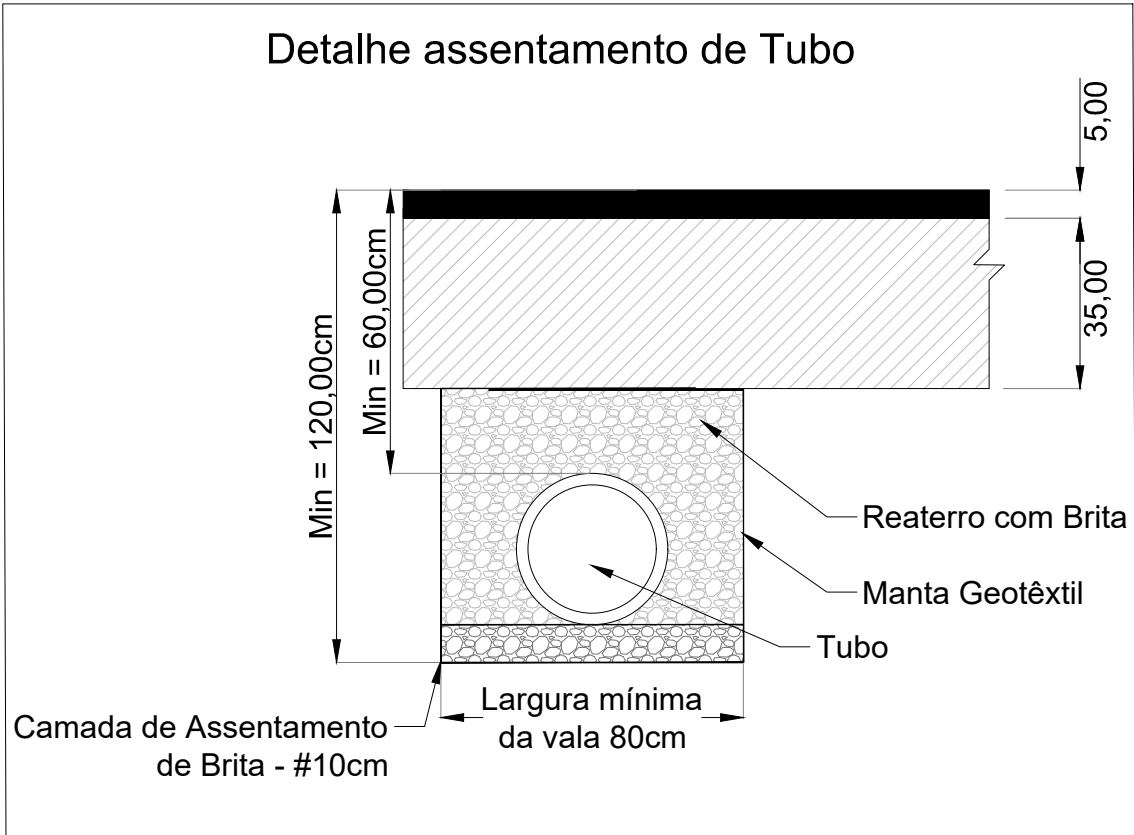

Reaterro e Escavação de Vala - Drenagem										
Lado	Estaca Inicial	Trecho	Cota fundo Inicial (m)	Cota fundo Final (m)	Comprimento (m)	Largura da Vala (m)	Área de Ocupação do Tubo Ø50/60 (m²)	Área Perfil de Reaterro (m²)	Volume de Reaterro (m³)	Volume de Escavação (m³)
Direito	6+17,55	1	2,35	3,11	30	0,9	0,2827	81,90	54,43	65,61
	8+7,66	2	3,11	1,23	31	0,9	0,2827	67,27	40,62	52,17
	6+17,48	3	2,22	3,17	30	0,9	0,2827	80,85	53,48	64,67
	8+7,89	4	3,17	1,1	30	0,9	0,2827	64,05	38,36	49,55
Transversal	Saída	1	1,74	2,99	7	1	0,3848	16,56	11,06	14,46
		2	1,1	1,23	7	0,9	0,2827	8,16	2,84	5,45
		3	1,23	3,59	14	1	0,3848	33,74	22,75	29,54
		Volume Total (m²)							223,55	281,44

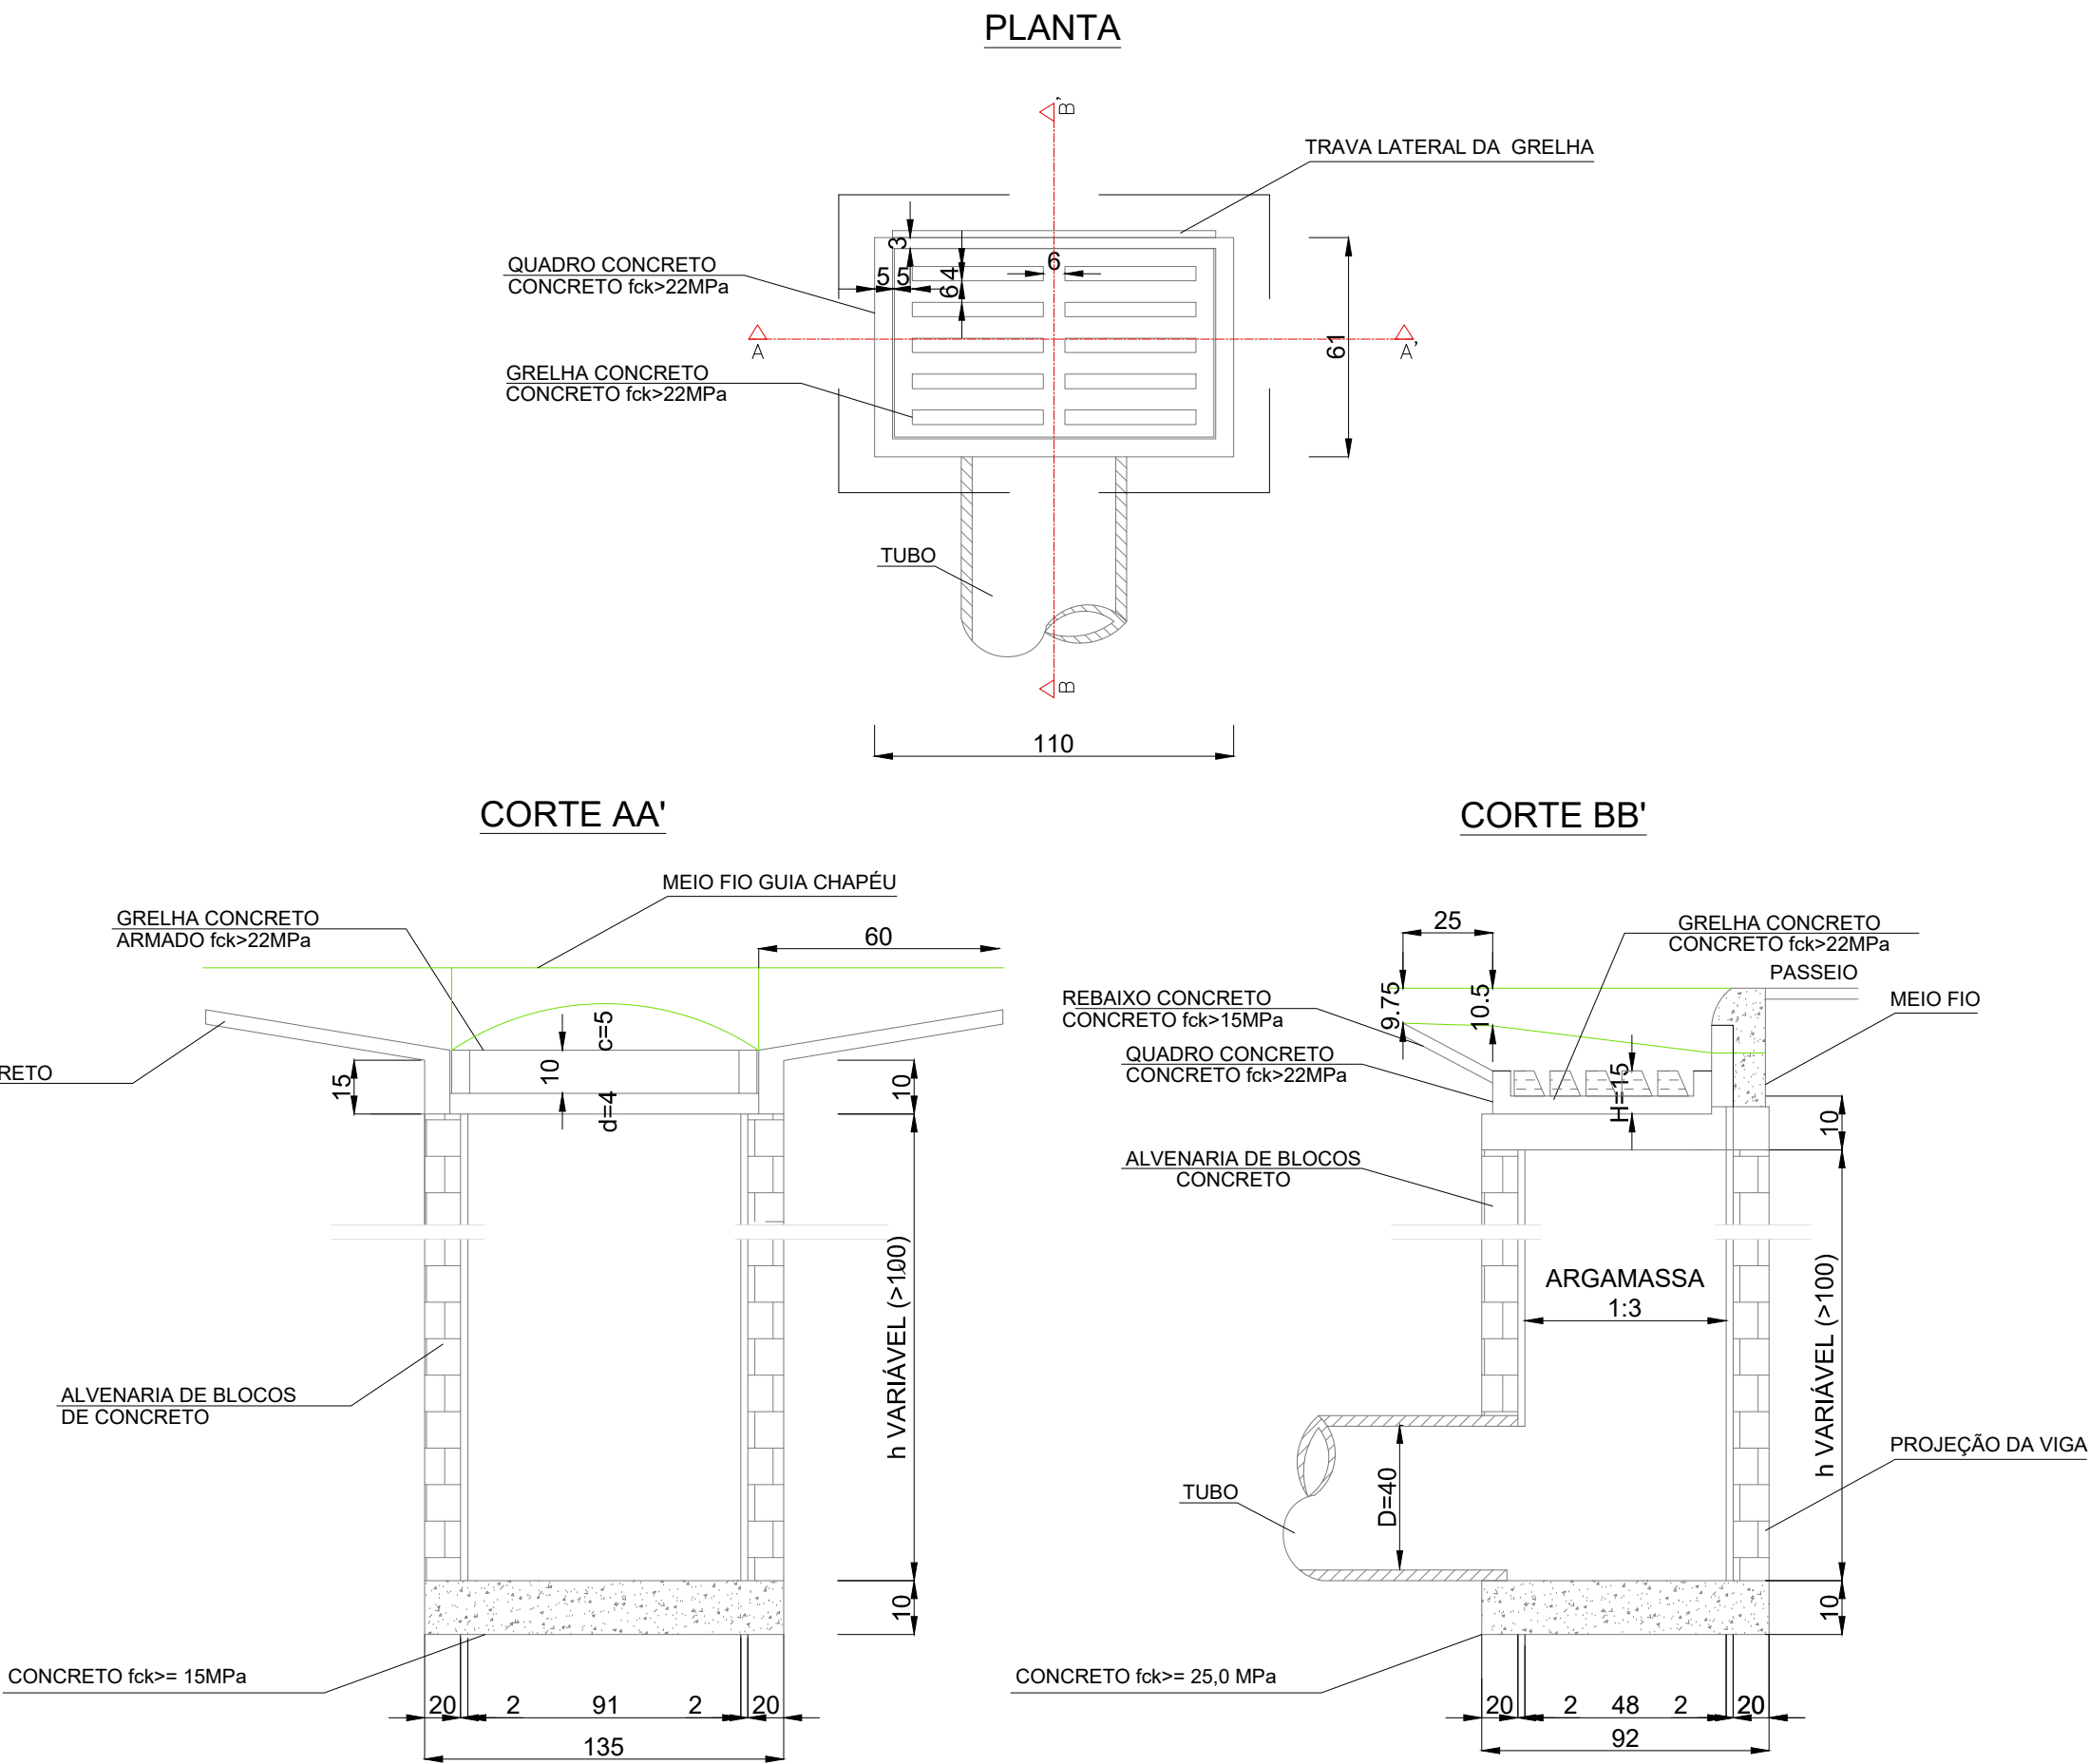


BOCA DE LOBO SIMPLES COM GRELHA DE CONCRETO

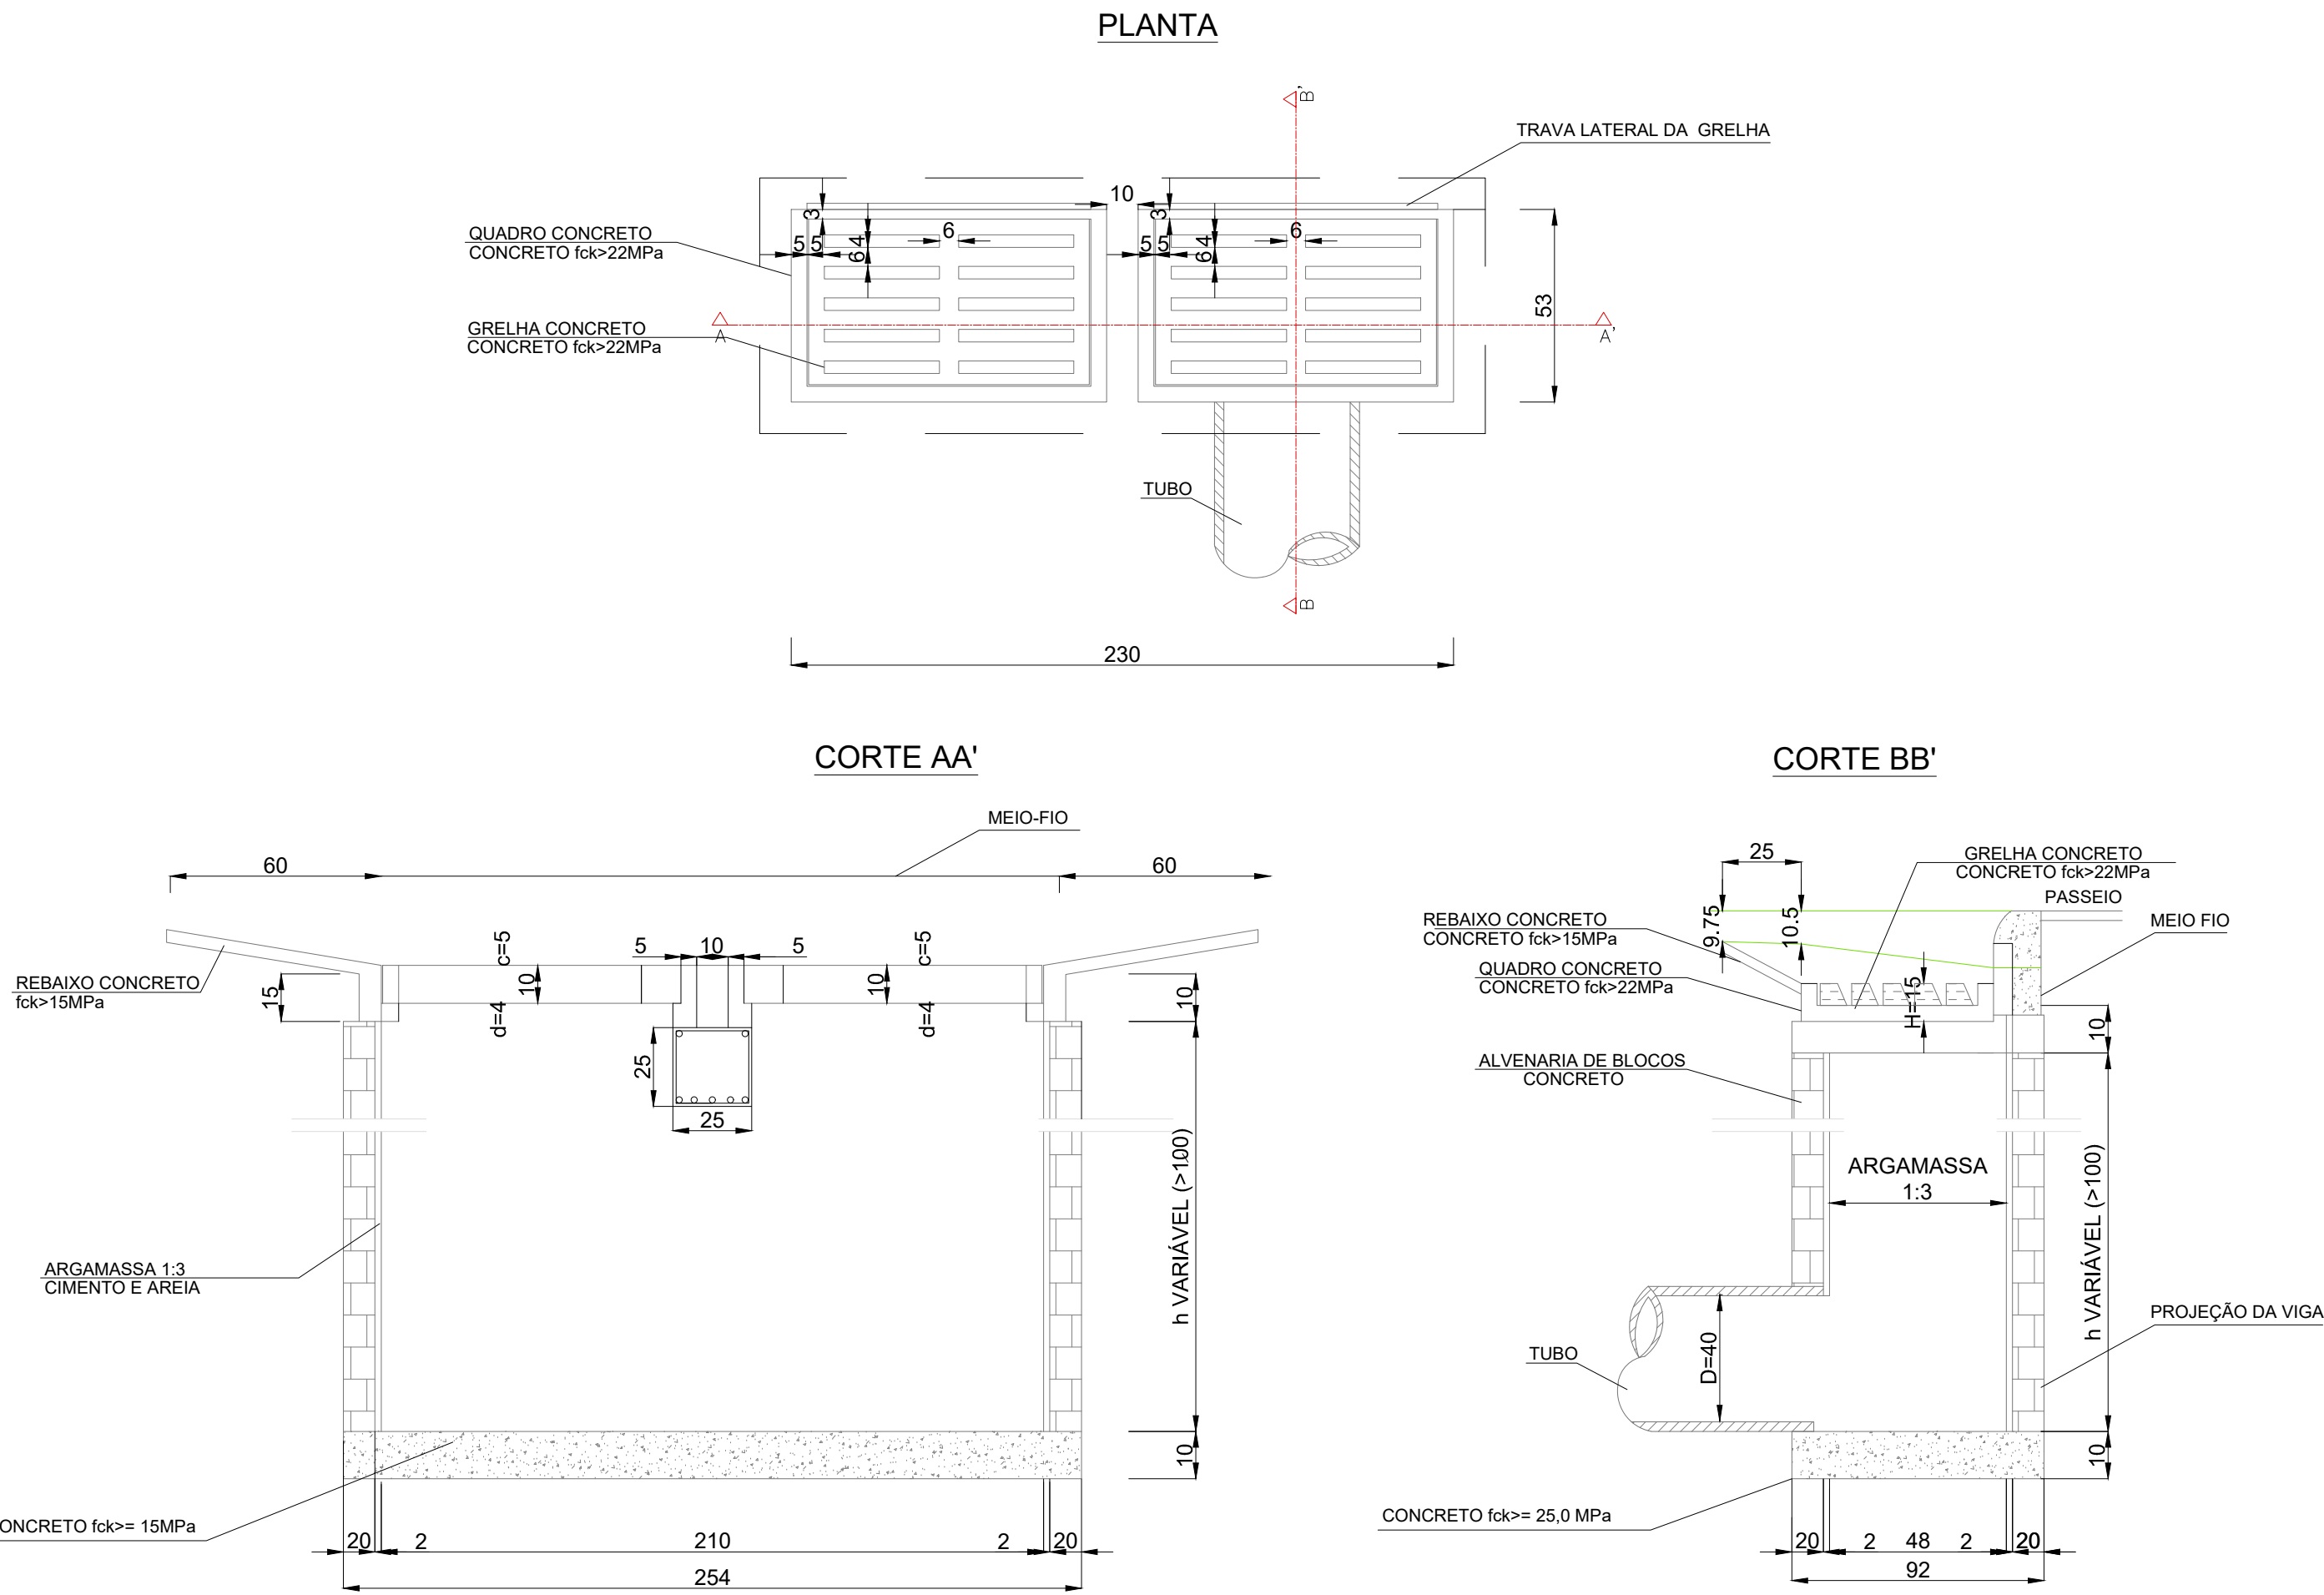

Obs: Seguir metragens indicadas no Dispositivo de Drenagem - DNIT

POÇOS DE VISITA SIMPLES

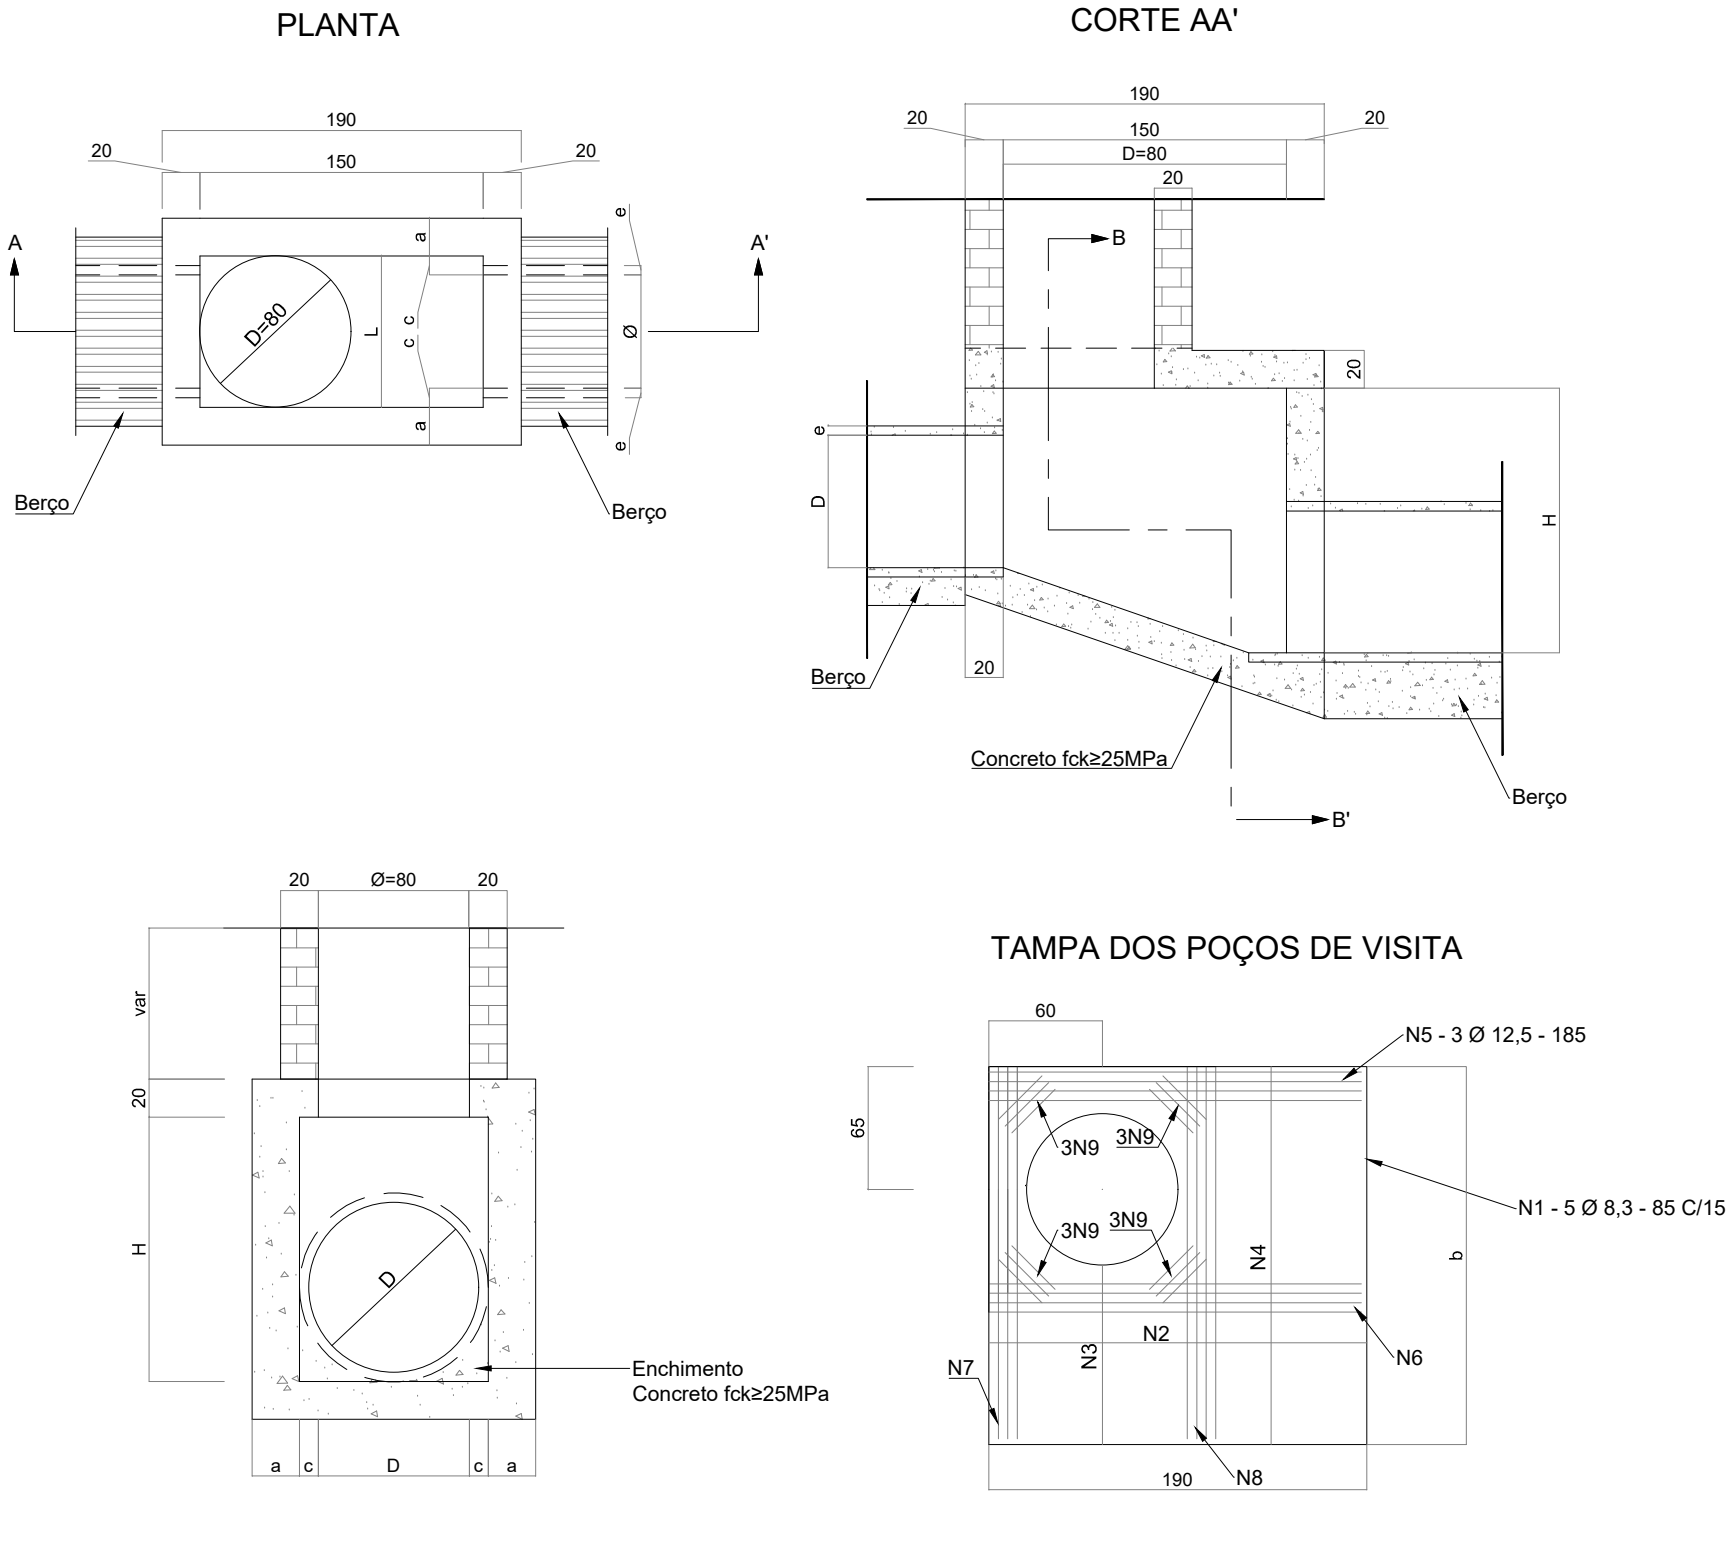

Obs: Seguir metragens indicadas no Dispositivo de Drenagem - DNIT

Obs: Seguir metragens indicadas no Dispositivo de Drenagem - DNIT



GEOMAPA

Engenharia

AV. BARÃO DO RIO BRANCO, 99 - RIO DO SUL - SC - (47) 3521-8457



PREFEITURA MUNICIPAL DE LAURENTINO

SECRETARIA DE OBRAS E SERVIÇOS URBANOS

OBRA

RUA LUIGI CHIROLLI

Laurentino/SC

PROJETO

PROJETO DE PAVIMENTAÇÃO

REFERÊNCIA

PROJETO DE DRENAGEM PLUVIAL (detalhes)

ACesso_GINASIO_R04.dwg

PROPRIETÁRIO

MUNICÍPIO DE LAURENTINO

DESIGNO

MARIA EDUARDA ARAGÃO

ESCALA

DATA

Jun/2024

TIPO

DRE

ENGENHEIRO RESPONSÁVEL

PRANCHETA

03

03

ANTÔNIO CARLOS DE OLIVEIRA

ENGENHEIRO AGRIMENSOR

CREA/SC nº 032.895-5

DIREITOS AUTORAIS RESERVADOS - PROIBIDA QUALQUER REPRODUÇÃO SEM AUTORIZAÇÃO EXPRESSA