


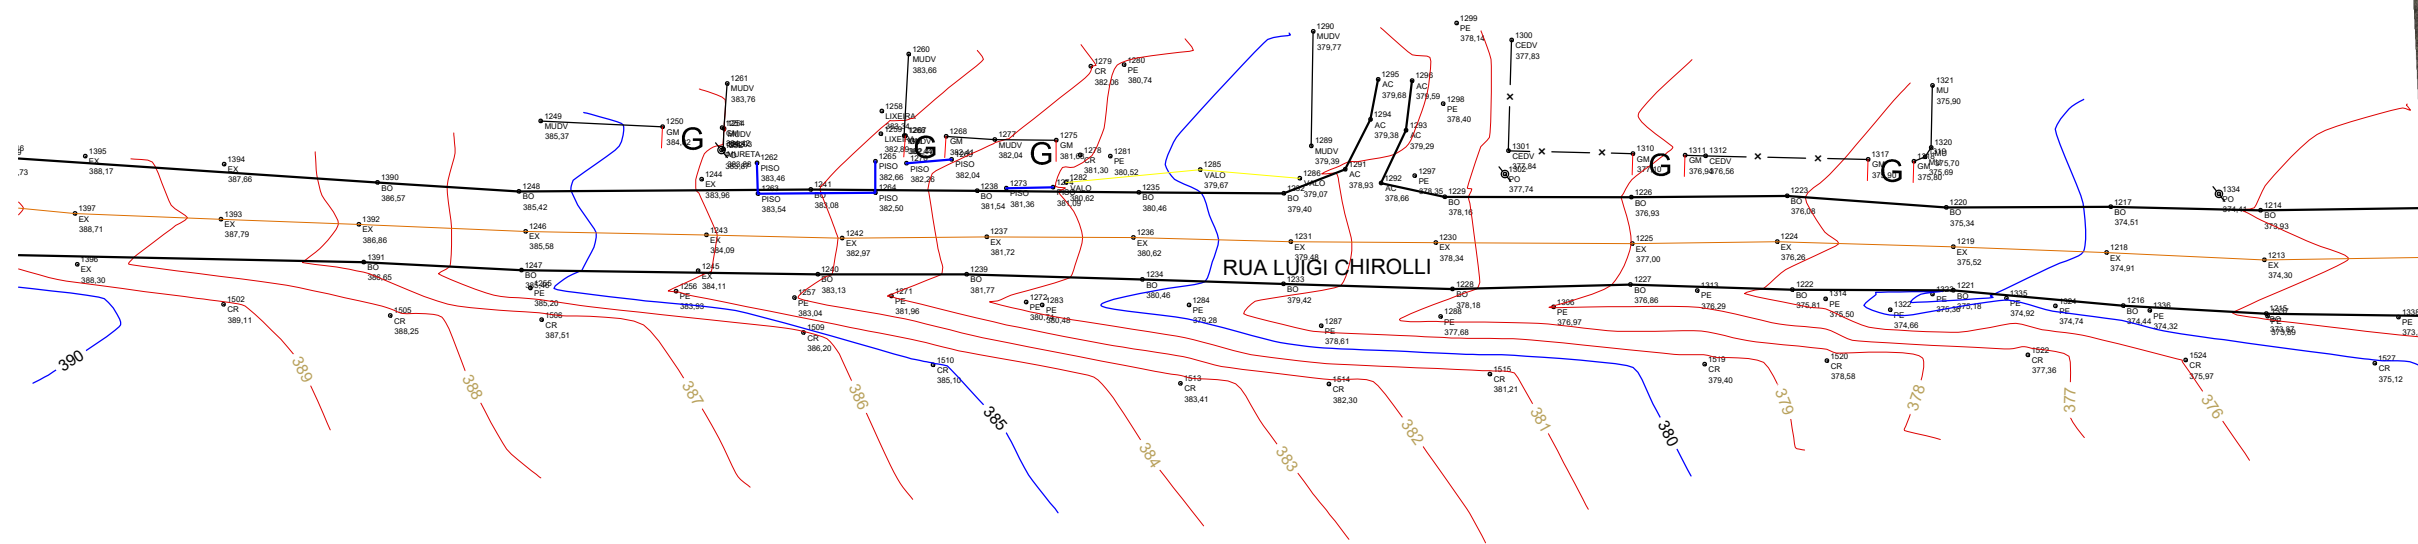

LEGENDA

	EDIFICAÇÃO
	CALÇADA
	BORDO
	EIXO
	CERCA
	MURO
	CANTEIRO
	PORTÃO
	VALO
	MEIO-FIO
	POSTE
	BOCA DE LOBO
	ENTRADA DE GARAGEM
	MARCO
	CURVAS DE NÍVEL



GEO

MAPA

Engenharia

AV. BARÃO DO RIO BRANCO, 99 - RIO DO SUL - SC - (47) 3521-8457



PREFEITURA MUNICIPAL DE LAURENTINO

SECRETARIA DE OBRAS E SERVIÇOS URBANOS

CERCA

PROJETO

REFERÊNCIA

PROPRIETÁRIO

ENGENHEIRO RESPONSÁVEL

RUA LUIGI CHIROLLI

PROJETO DE PAVIMENTAÇÃO

LEVANTAMENTO PLANIALTIMÉTRICO

MUNICÍPIO DE LAURENTINO

ANTÔNIO CARLOS DE OLIVEIRA
ENGENHEIRO AGRIMENSOR
CREA/SC nº 032.895-5

Laurentino/SC

ARQUIVO

PAV_PLA_R00.dwg

PROJETO

ANALISTA

REVISOR

PROJETO

ANALISTA

REVISOR

PROJETO

ANALISTA

REVISOR

01

01

DIREITOS AUTORAIS RESERVADOS – PROIBIDA QUALQUER REPRODUÇÃO SEM AUTORIZAÇÃO EXPRESSA