




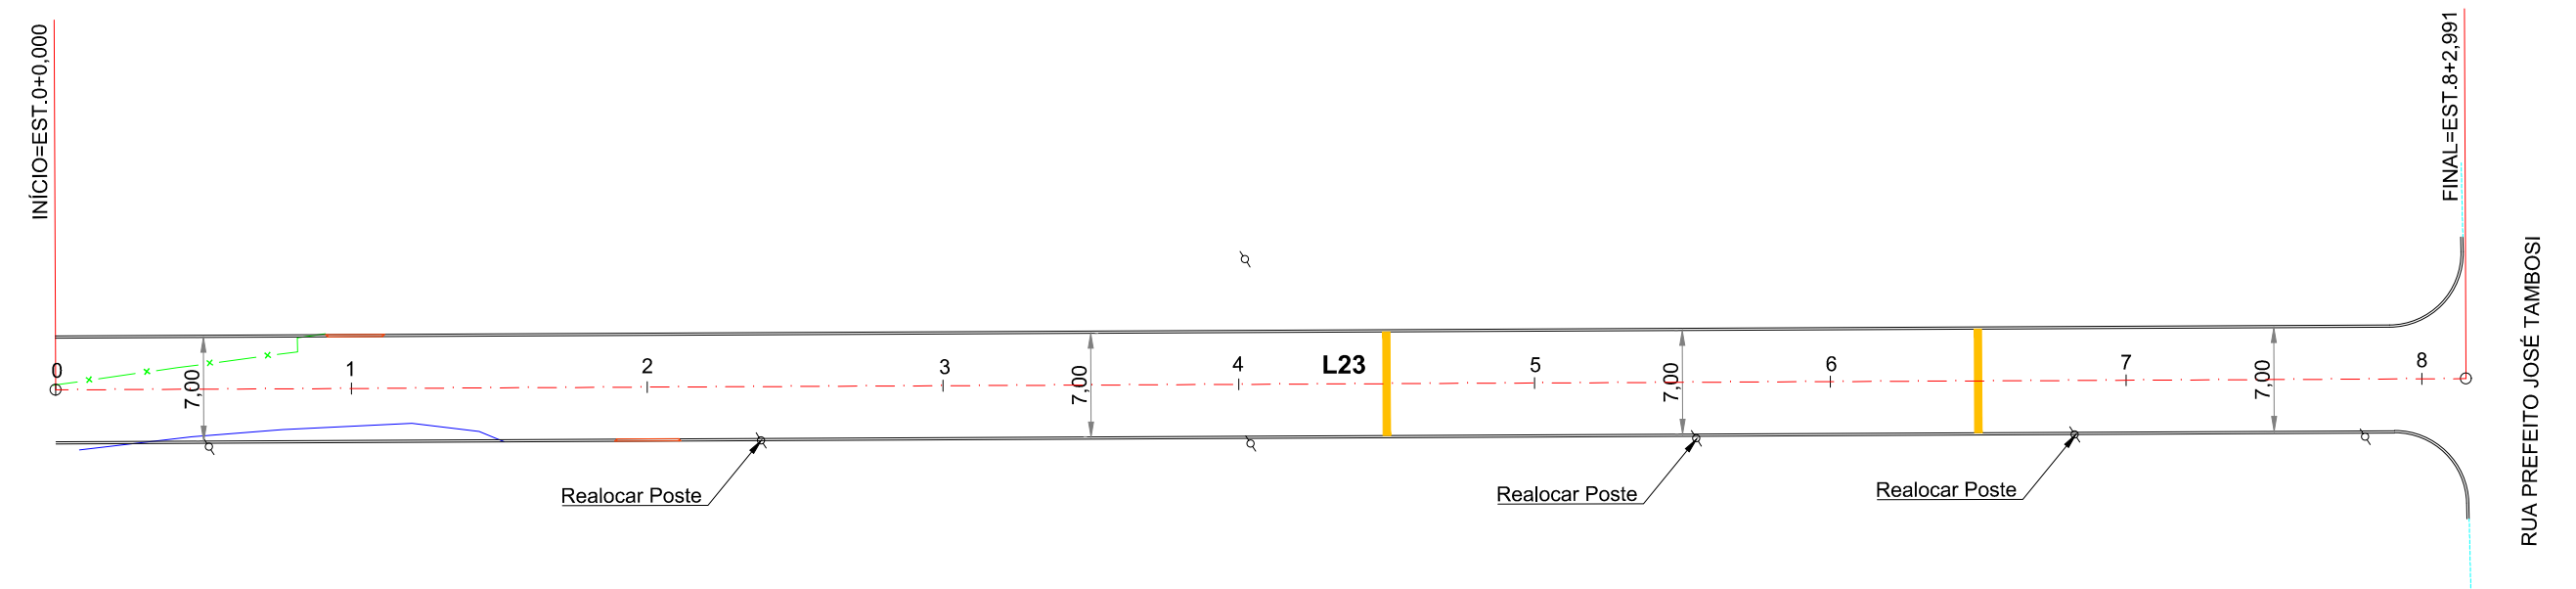


Perfil Alinhamento - Rua Irmã Maria Avosan
Est: 0 + 0,00 à 8 + 2,991
Esc: 1/500

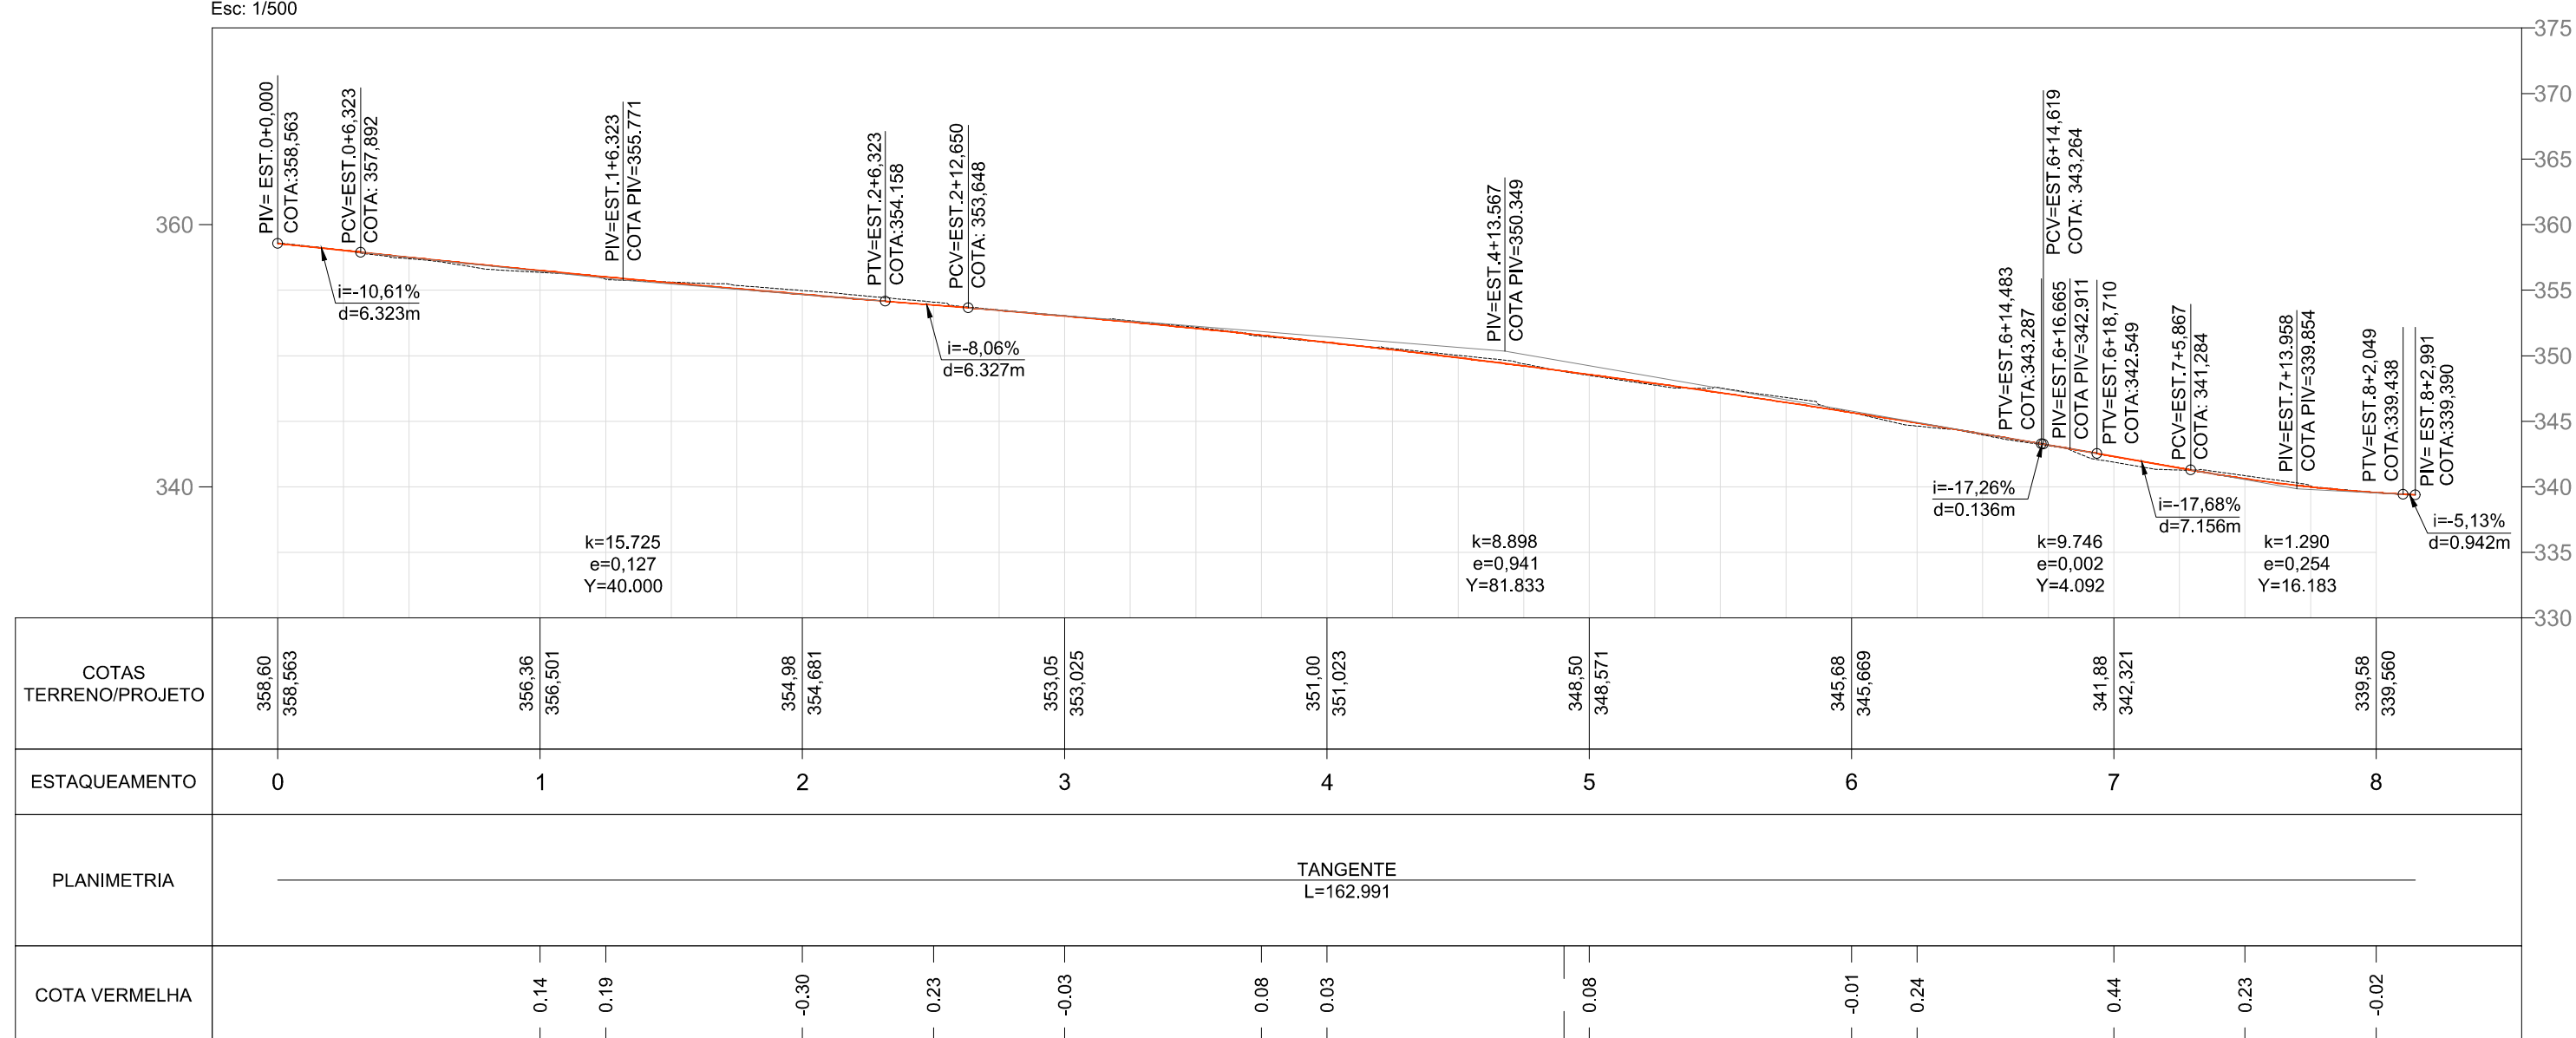

LEGENDA	
	Meio-fio
	Cota
	Estraqueamento
	Rebaixo Meio-fio
	Terreno Natural
	Greide Projetado
	Viga de Travamento
	Poste de Realocar - 3,00 unid.
	Projecção Via Existente
	Muro de Realocar - 28,98m
	Cerca de Realocar - 19,55m

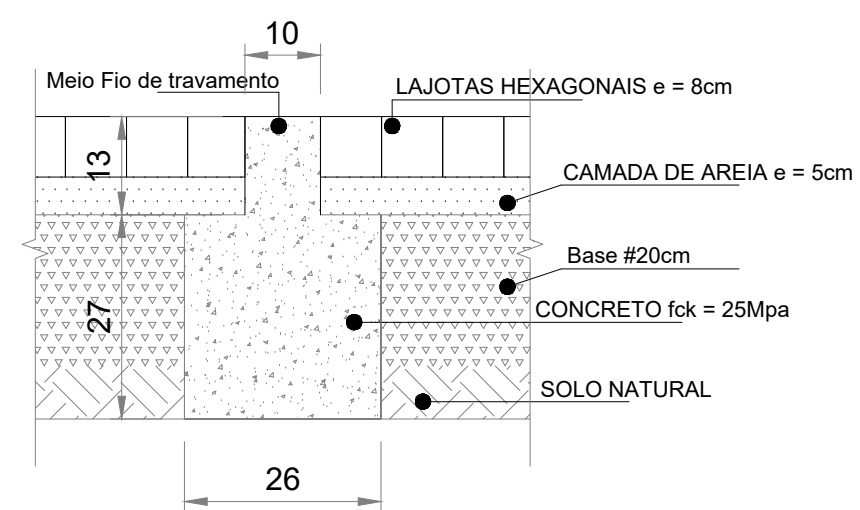

A Detalhe de Travamento

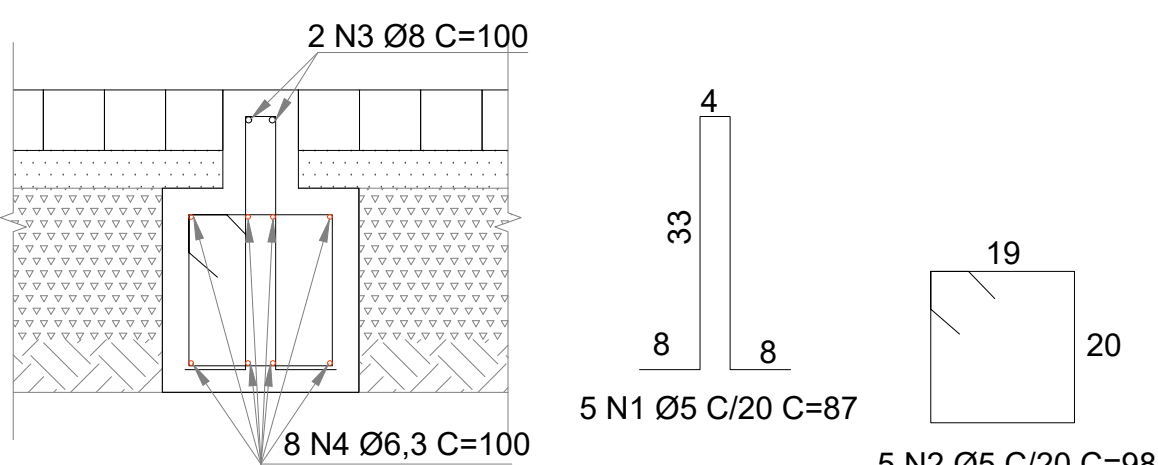

A Detalhamento de Travamento

Quantidade por metro linear

Tabela de Aço					
Tipo	Pos.	Bit. (mm)	Quant	C. Unit (cm)	C. Total (cm)
Seção 1 por metro					
CA-50A	N1	5	5	87	435
CA-50A	N2	5	5	98	490
CA-50A	N3	8	2	100	200
CA-50A	N4	6,3	8	100	800
Resumo do Aço					
Peso CA-50A Ø5		9,25 m	1,42 kg		
Peso CA-50A Ø6,3		8 m	1,96 kg		
Peso CA-50A Ø8		2 m	0,79 kg		
		Peso Total		4,17	
Fck=25 Mpa					
Vc = 0,0832m³/m; Af = 0,96m²/m					

*Vigas de travamento
Est: 4 + 10,00 e 6 + 10,00