


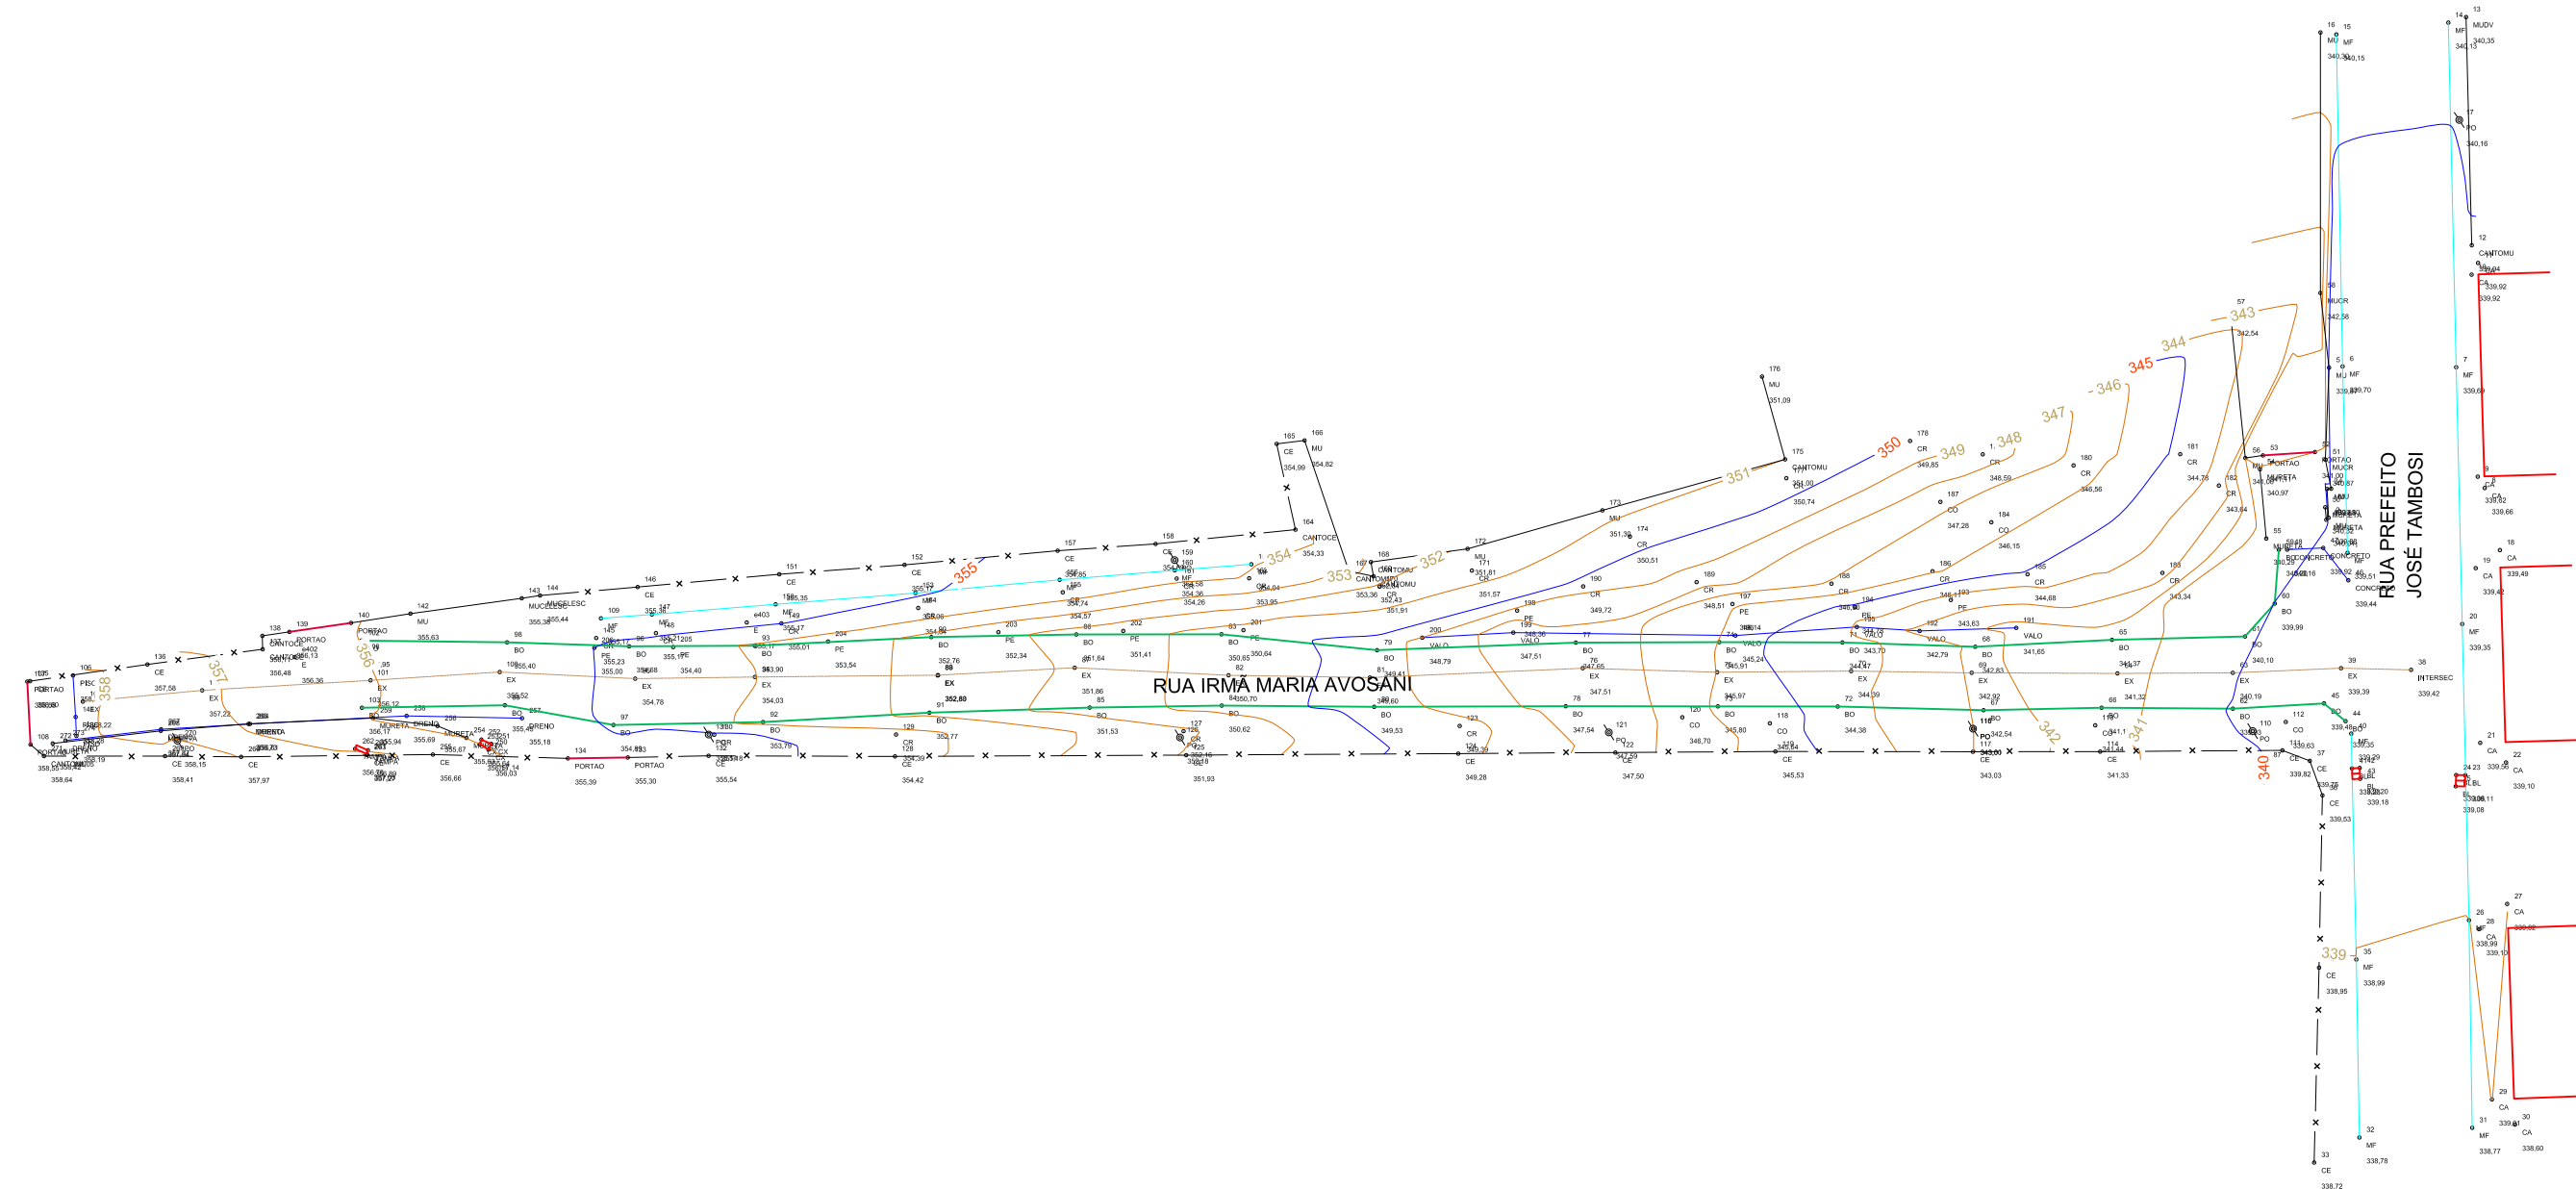

LEGENDA

	EDIFICAÇÃO
	MEIO-FIO
	DRENO
	BORDO
	EIXO
	CERCA
	MURO
	PISO
	PORTÃO
	POSTE
	BOCA DE LOBO
	CURVAS DE NÍVEL



GEOMAPA
Engenharia

AV. BARÃO DO RIO BRANCO, 99 - RIO DO SUL - SC (47) 3521-8457



PREFEITURA MUNICIPAL DE LAURENTINO
SECRETARIA DE OBRAS E SERVIÇOS URBANOS

OBRA: RUA IRMÃ MARIA AVOSANI		Rua Irmã Maria Avosani - Laurentino/SC	
PROJETO: PROJETO DE PAVIMENTAÇÃO			
REFERÊNCIA: LEVANTAMENTO PLANIALTIMÉTRICO		ARQUIVO: PAV_PLA_R00.dwg	DESENHO: ANA PAULA AMARAL
PROPRIETÁRIO:			ESCALA: 1/500
MUNICÍPIO DE LAURENTINO CNPJ nº 83.102.657/0001-97			DATA: Jun/2023
RESPONSÁVEL TÉCNICO:			TIPO: PLA
GABRIELA SKOWASCH BOSSE ENGENHEIRA CIVIL CREA/SC nº 178.970-0			FRANCHA: 01 01

DIREITOS AUTORAIS RESERVADOS — PROIBIDA QUALQUER REPRODUÇÃO SEM AUTORIZAÇÃO EXPRESSA