

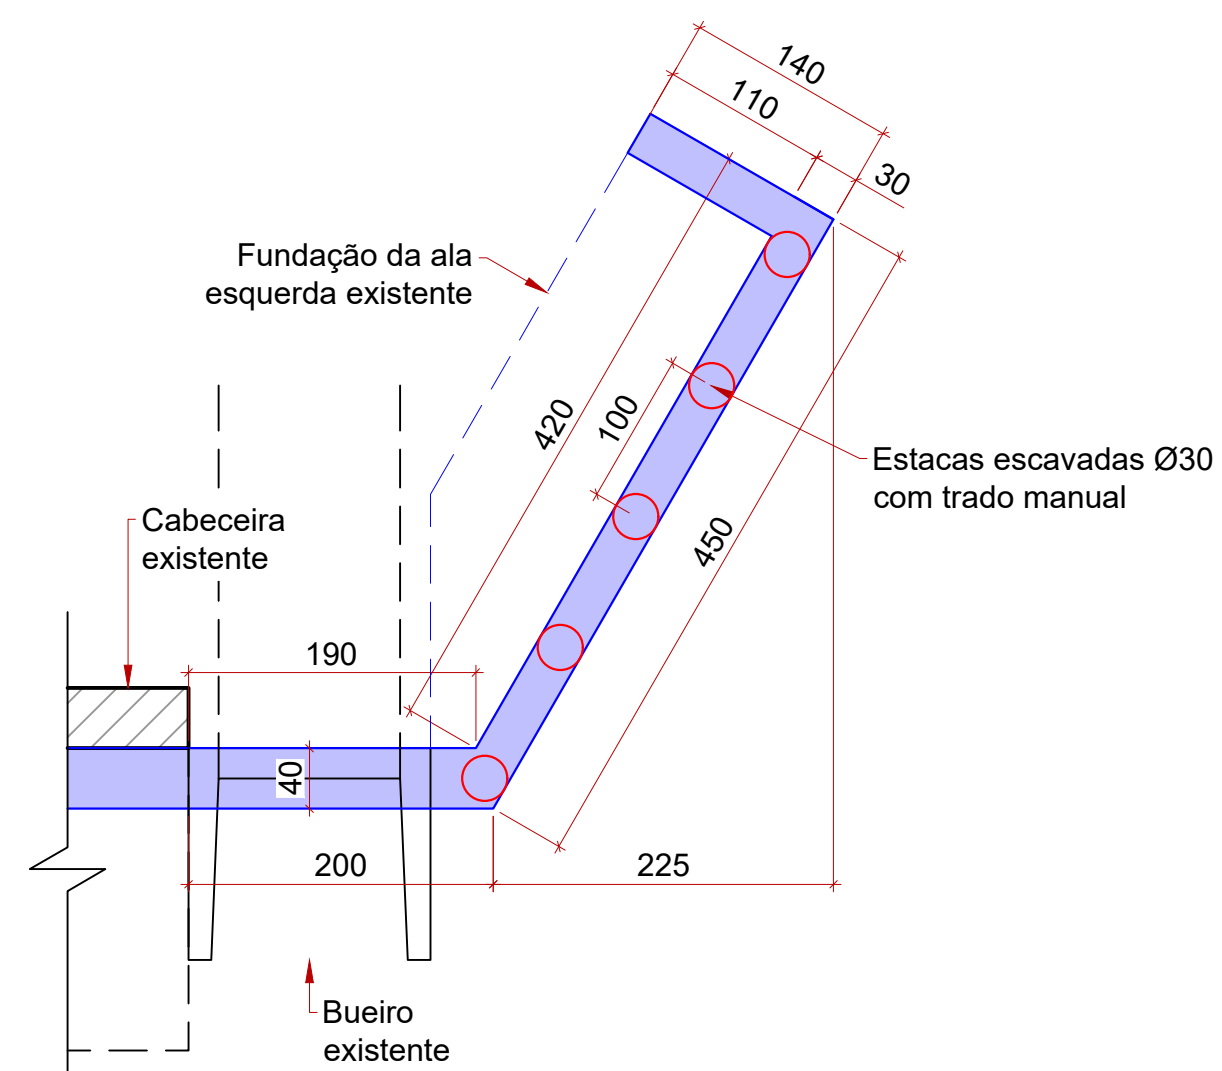
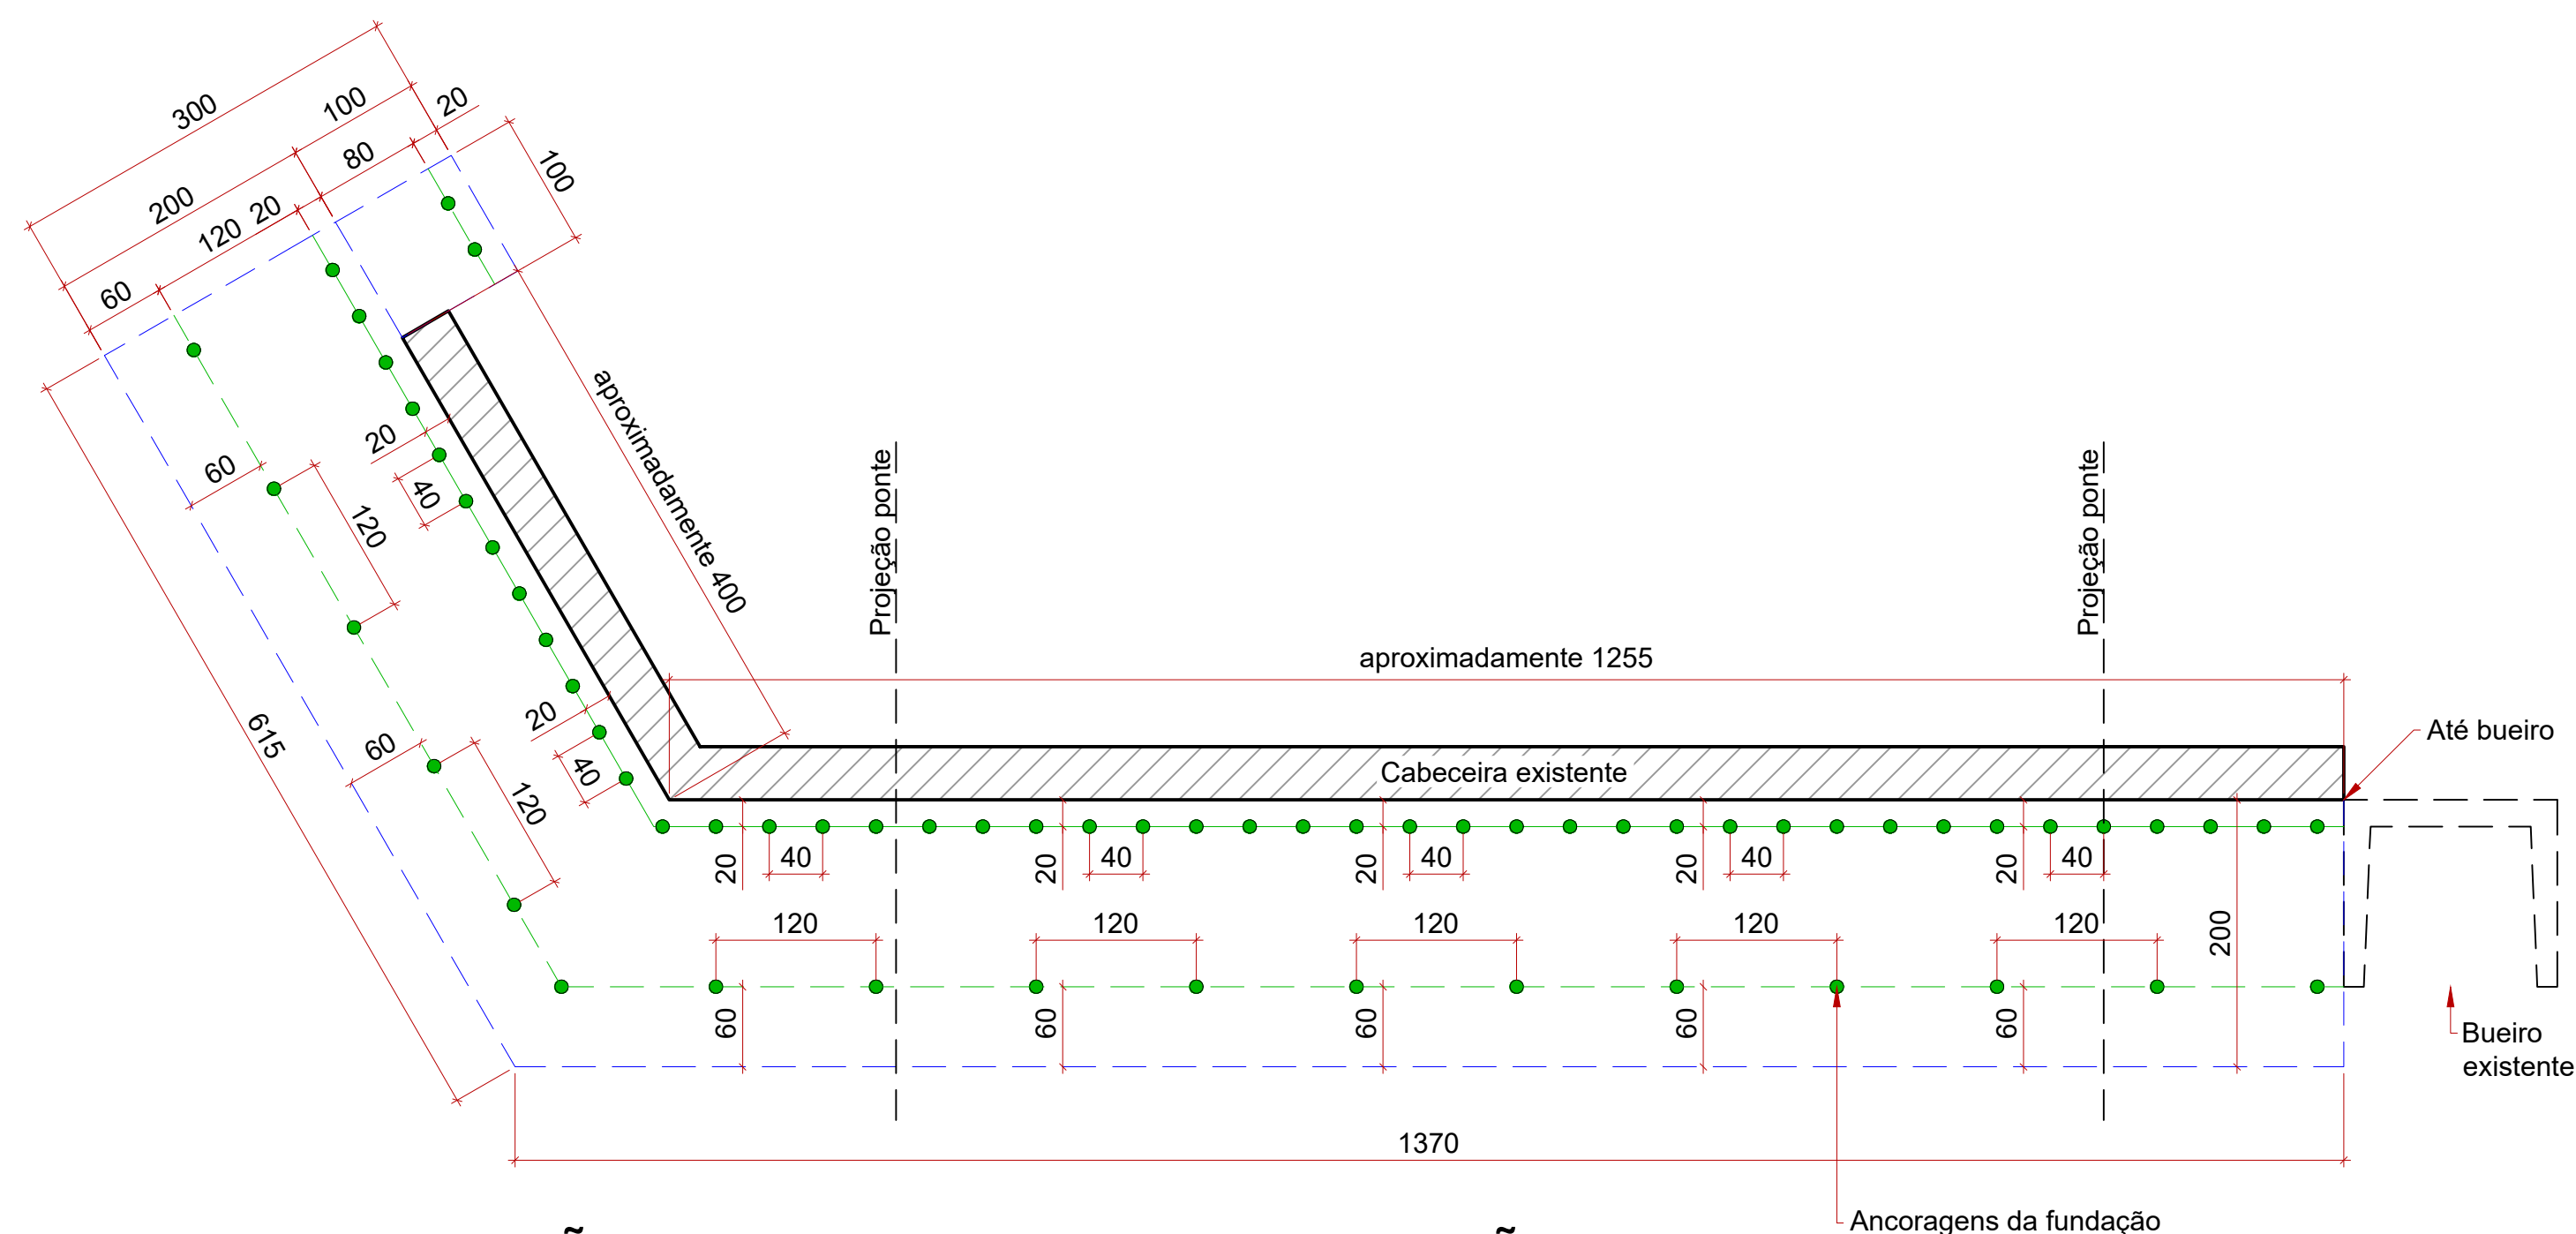


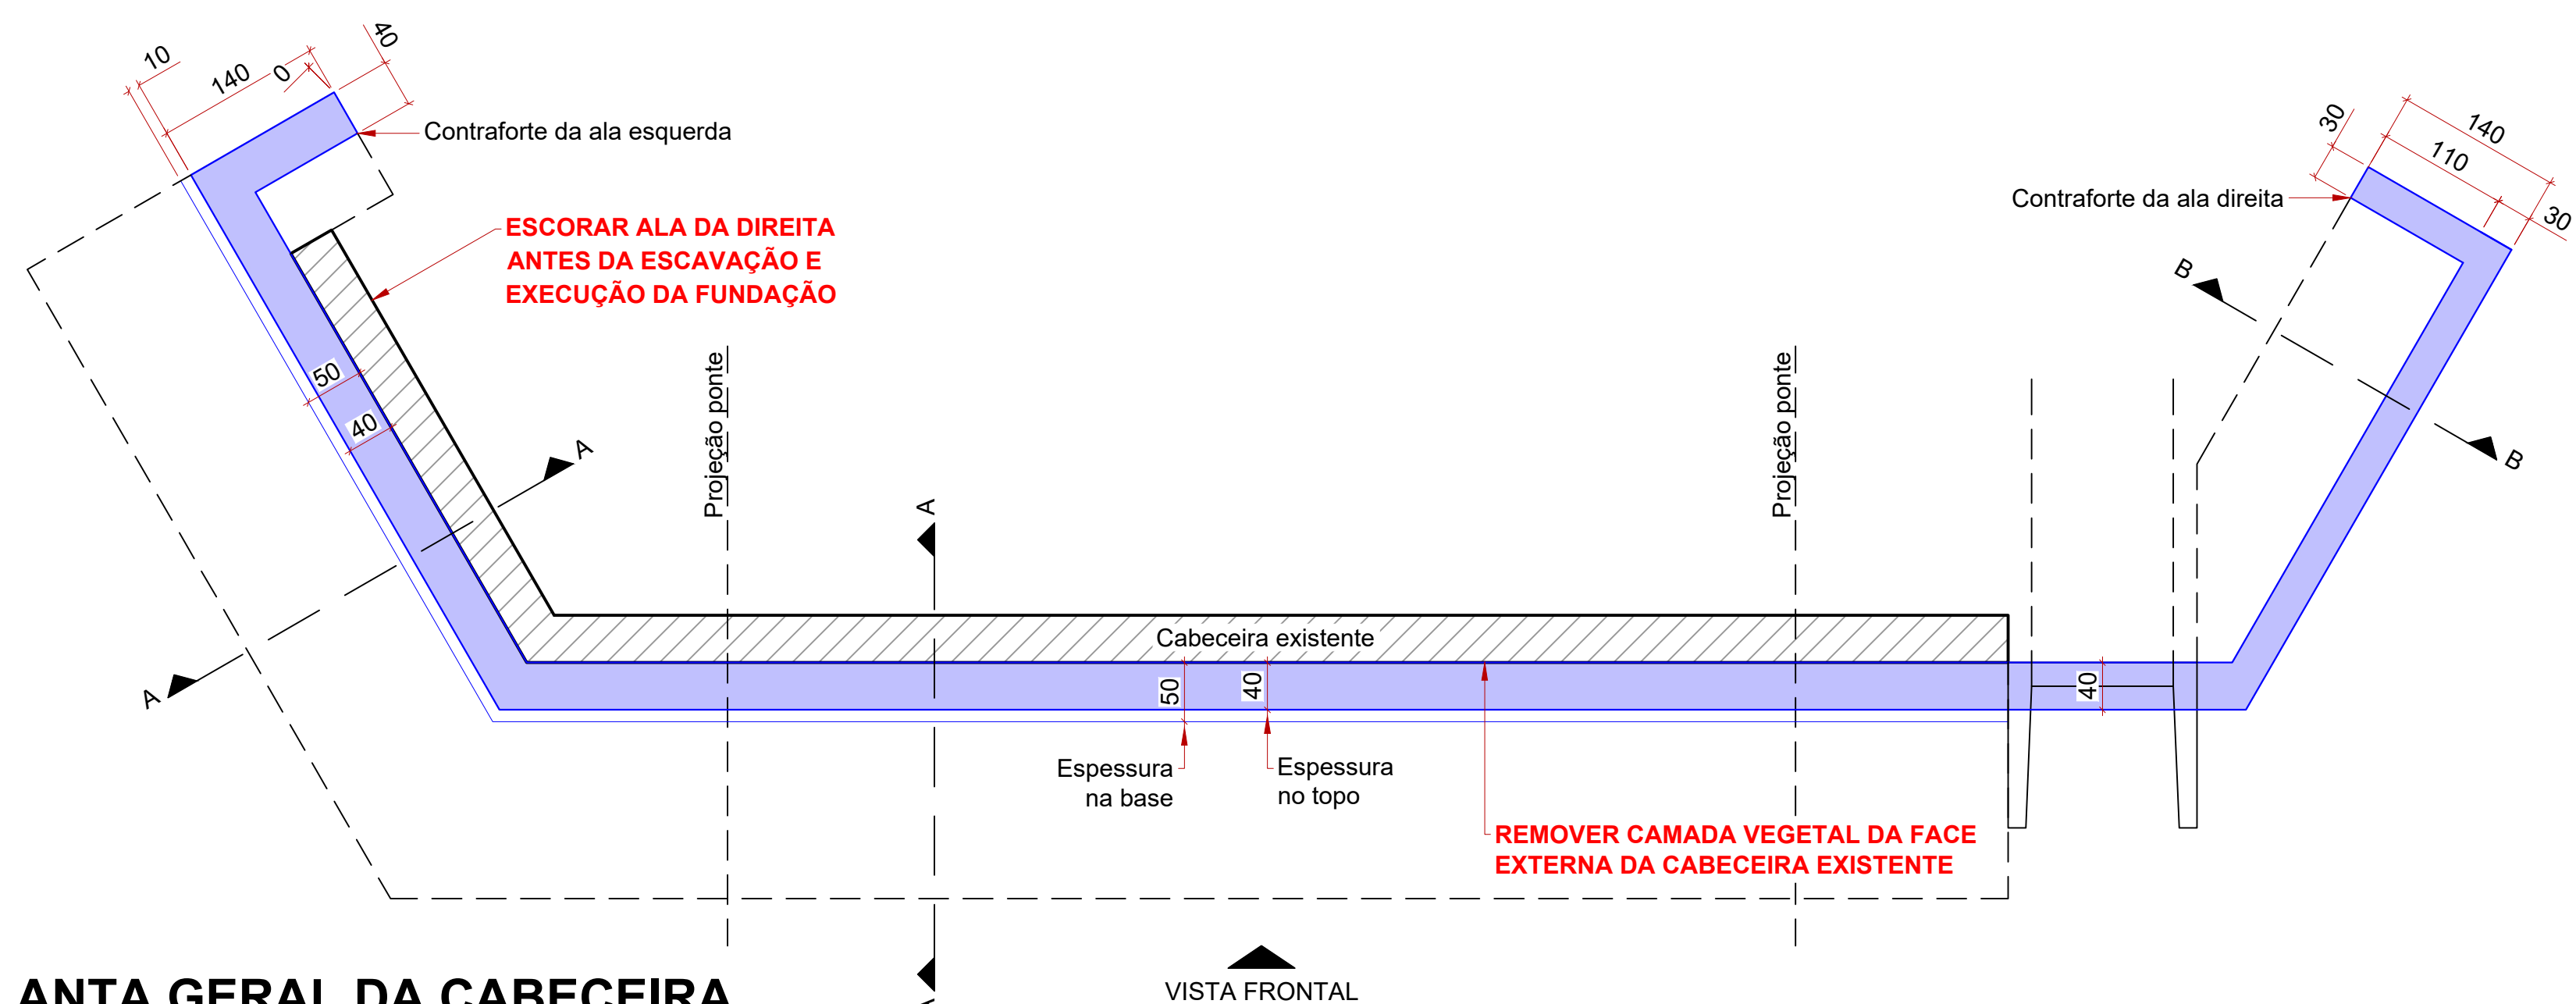

REVISÃO:	DATA:	DESCRIÇÃO:
R00	09/2024	EMIÇÃO INICIAL

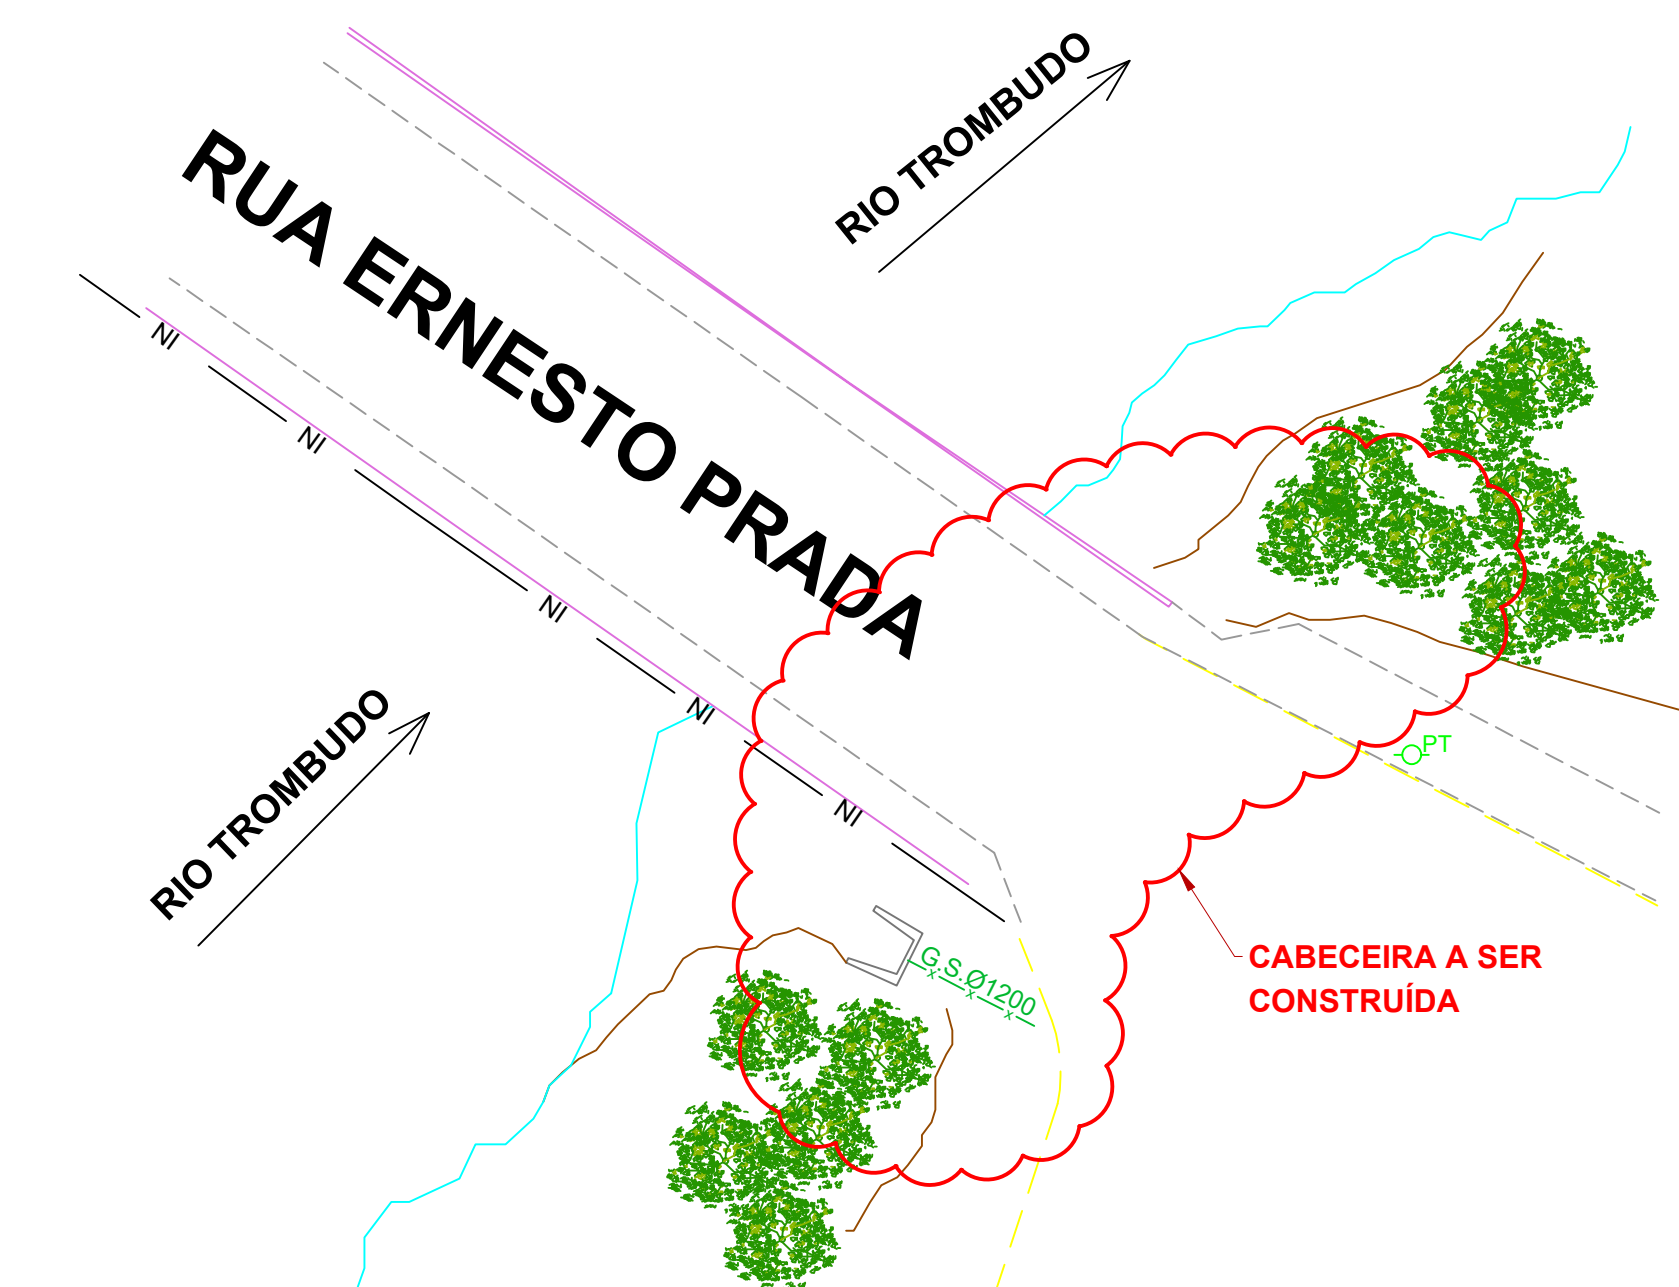

(47) 3531-4242
amavi@amavi.org.br
amavi.org.br
f @amavi.altovale
de Novembro, 737
ntro, Rio do Sul/SC
89160-015

PROPRIETÁRIO / CONTRATANTE:

ASSINATURA:

**PREFEITURA MUNICIPAL
DE TROMBUDO CENTRAL**

RESPONSÁVEL TÉCNICO PROJETO:

ASSINATURA:

WALTER DALPIAZ JUNIOR
ENGENHEIRO CIVIL - CREA: 075658-9-SC

PROJETO:

ESTRUTURAL

OBRA:

RECONSTRUÇÃO DA CABECEIRA NA RUA ERNESTO PRADA

LOGRADOURO: RUA ERNESTO PRADA

BAIRRO: VILA NOVA

Nº: S/N

MUNICÍPIO: TROMBUDO CENTRAL

UF: SC

CEP: 89176-000

ÁREA (VISTA FRONTAL):

143,00 m²

CONTEÚDO:

LEVANTAMENTO - ÁREA DE INTERVENÇÃO
PLANTA GERAL DA CABECEIRA
PLANTA DE LOCAÇÃO 1 - ANCORAGENS DA FUNDAÇÃO
PLANTA DE LOCAÇÃO 2 - ALA DA ESQUERDA

ESCALA:

INDICADA

CÓDIGO AMAVI:
3477

DESENHISTA:
EDUARDO FIGUEIREDO

EST 01/05

NOTAS:

A) ELEVACÕES E DIMENSÕES EM CENTÍMETROS, EXCETO ONDE INDICADO.

B) PROPRIEDADES DO CONCRETO:

fck: 30 MPa (C30) Abatimento (Slump Test): 10 cm +/- 2 cm Fator água/cimento (a/c): < 0.55

Módulo de elasticidade longitudinal (C30): $E_{ci} > 31000 \text{ MPa}$ Consumo de cimento: $> 320 \text{ kg/m}^3$

C) PROPRIEDADES DO AÇO:

Armadura Passiva: $F_y = 500 \text{ MPa}$ (CA-50)

D) COBRIMENTOS:

Considerando uma Classe de Agressividade Ambiental - CAA II

TODOS ELEMENTOS = 5.0 cm