
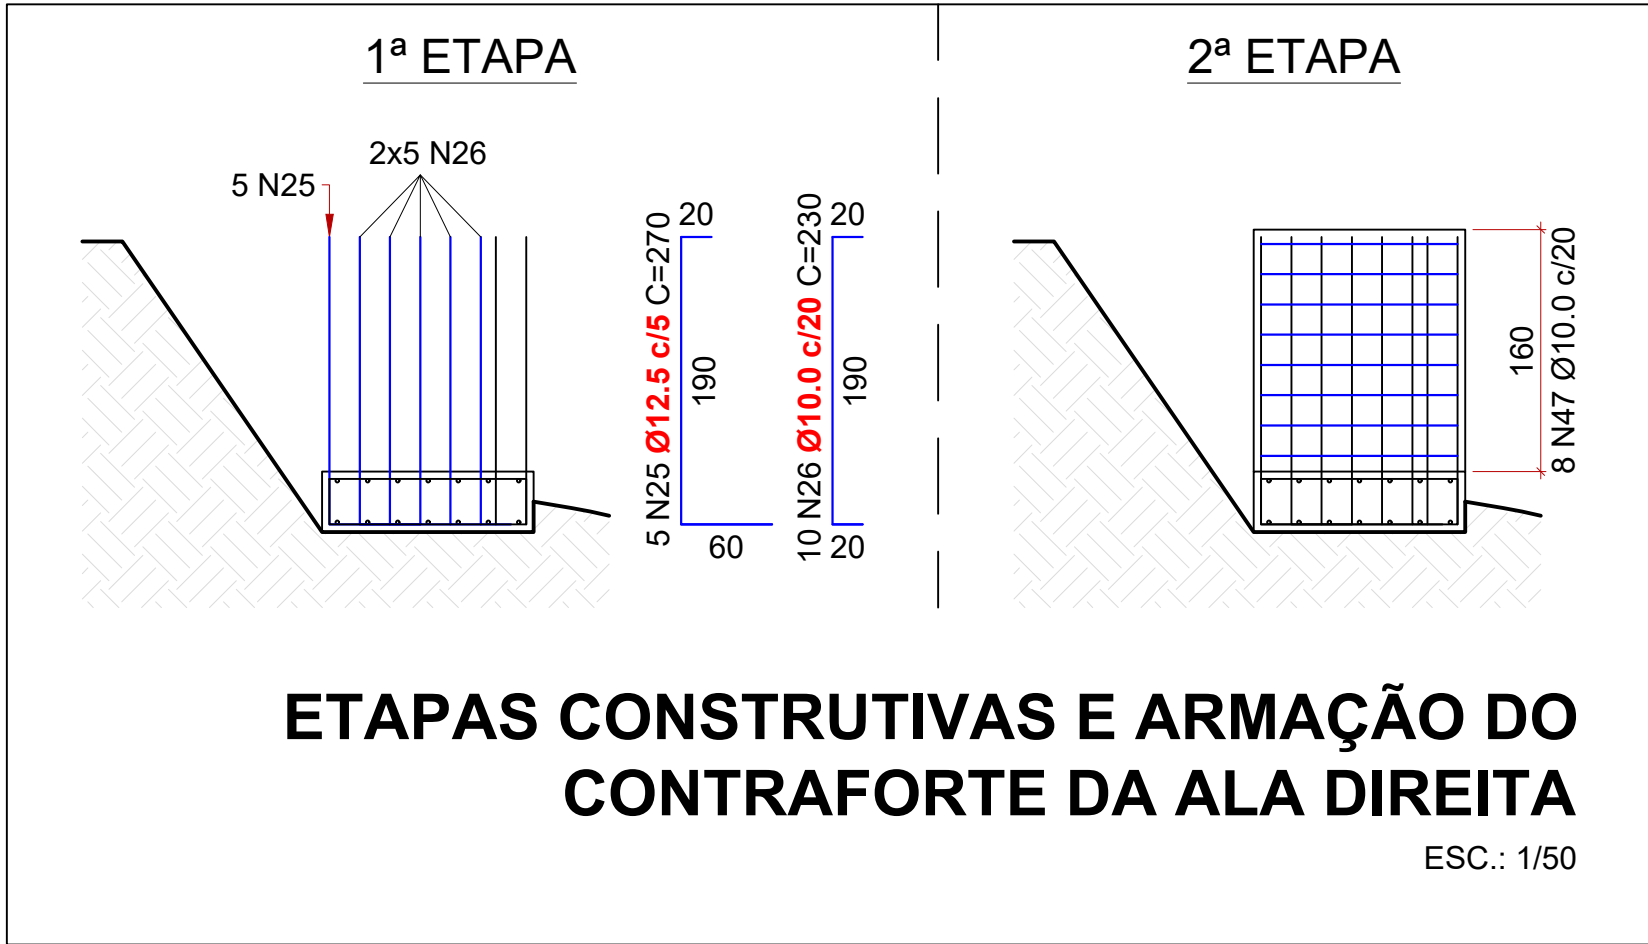


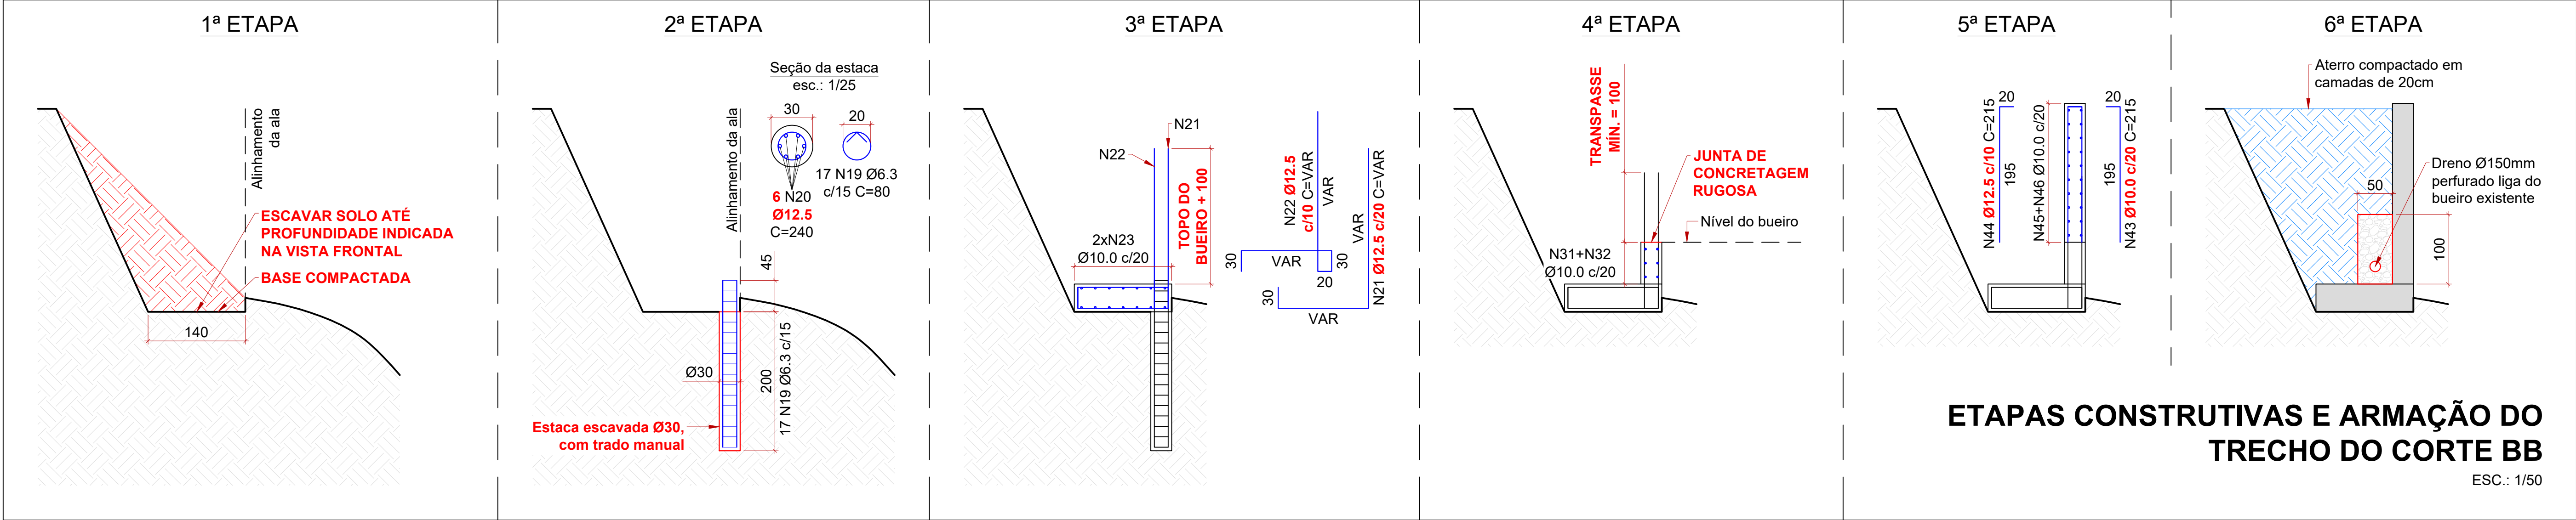

RELATÓRIO DE AÇO - FUNDAÇÃO SECUNDÁRIA (1)

N	DIÂM. (mm)	QUANT.	COMP. UN (cm)	COMP. T. (cm)
ESTACAS				
19	6,3	85	80	6800
20	12,5	30	240	7200

RESUMO DE AÇO - FUNDAÇÃO SECUNDÁRIA (1)

AÇO	DIÂM. (mm)	PESO UN (kg/m)	COMP. T. (m)	PESO T (kg)
CA-50	6,3	0,245	68,00	16,64
	12,5	0,963	72,00	69,36

Volume de concreto (C30) = 0,71 m³

RELATÓRIO DE AÇO - FUNDAÇÃO SECUNDÁRIA (2)

N	DIÂM. (mm)	QUANT.	COMP. UN (cm)	COMP. T. (cm)
SAPATA CORRIDA				
21	12,5	23	360	8280
22	12,5	46	410	18860
23	10,0	14	374	5236
24	10,0	4	400	1600

CONTRAFORTE

AÇO	DIÂM. (mm)	PESO UN (kg/m)	COMP. T. (m)	PESO T (kg)
CA-50	10,0	0,617	91,36	56,33
	12,5	0,963	284,90	274,46

Volume de concreto (C30) = 2,25 m³

Área de fôrma = 4,52 m²

RELATÓRIO DE AÇO - 3ª TRECHO (BB)

N	DIÂM. (mm)	QUANT.	COMP. UN (cm)	COMP. T. (cm)
ALA				
43	10,0	23	215	4945
44	12,5	46	215	9890
45	10,0	10	520	5200
46	10,0	10	535	5350

CONTRAFORTE

AÇO	DIÂM. (mm)	PESO UN (kg/m)	COMP. T. (m)	PESO T (kg)
CA-50	10,0	0,617	74,40	45,87

Volume de concreto (C30) = 1,08 m³

Área de fôrma = 7,20 m²

RELATÓRIO DE AÇO - 2ª TRECHO (BB)


N	DIÂM. (mm)	QUANT.	COMP. UN (cm)	COMP. T. (cm)
ALA				
31	10,0	12	260	3120
32	10,0	12	260	3120
33	10,0	12	100	1200

CONTRAFORTE

AÇO	DIÂM. (mm)	PESO UN (kg/m)	COMP. T. (m)	PESO T (kg)
CA-50	10,0	0,617	74,40	45,87

Volume de concreto (C30) = 1,08 m³

Área de fôrma = 7,20 m²

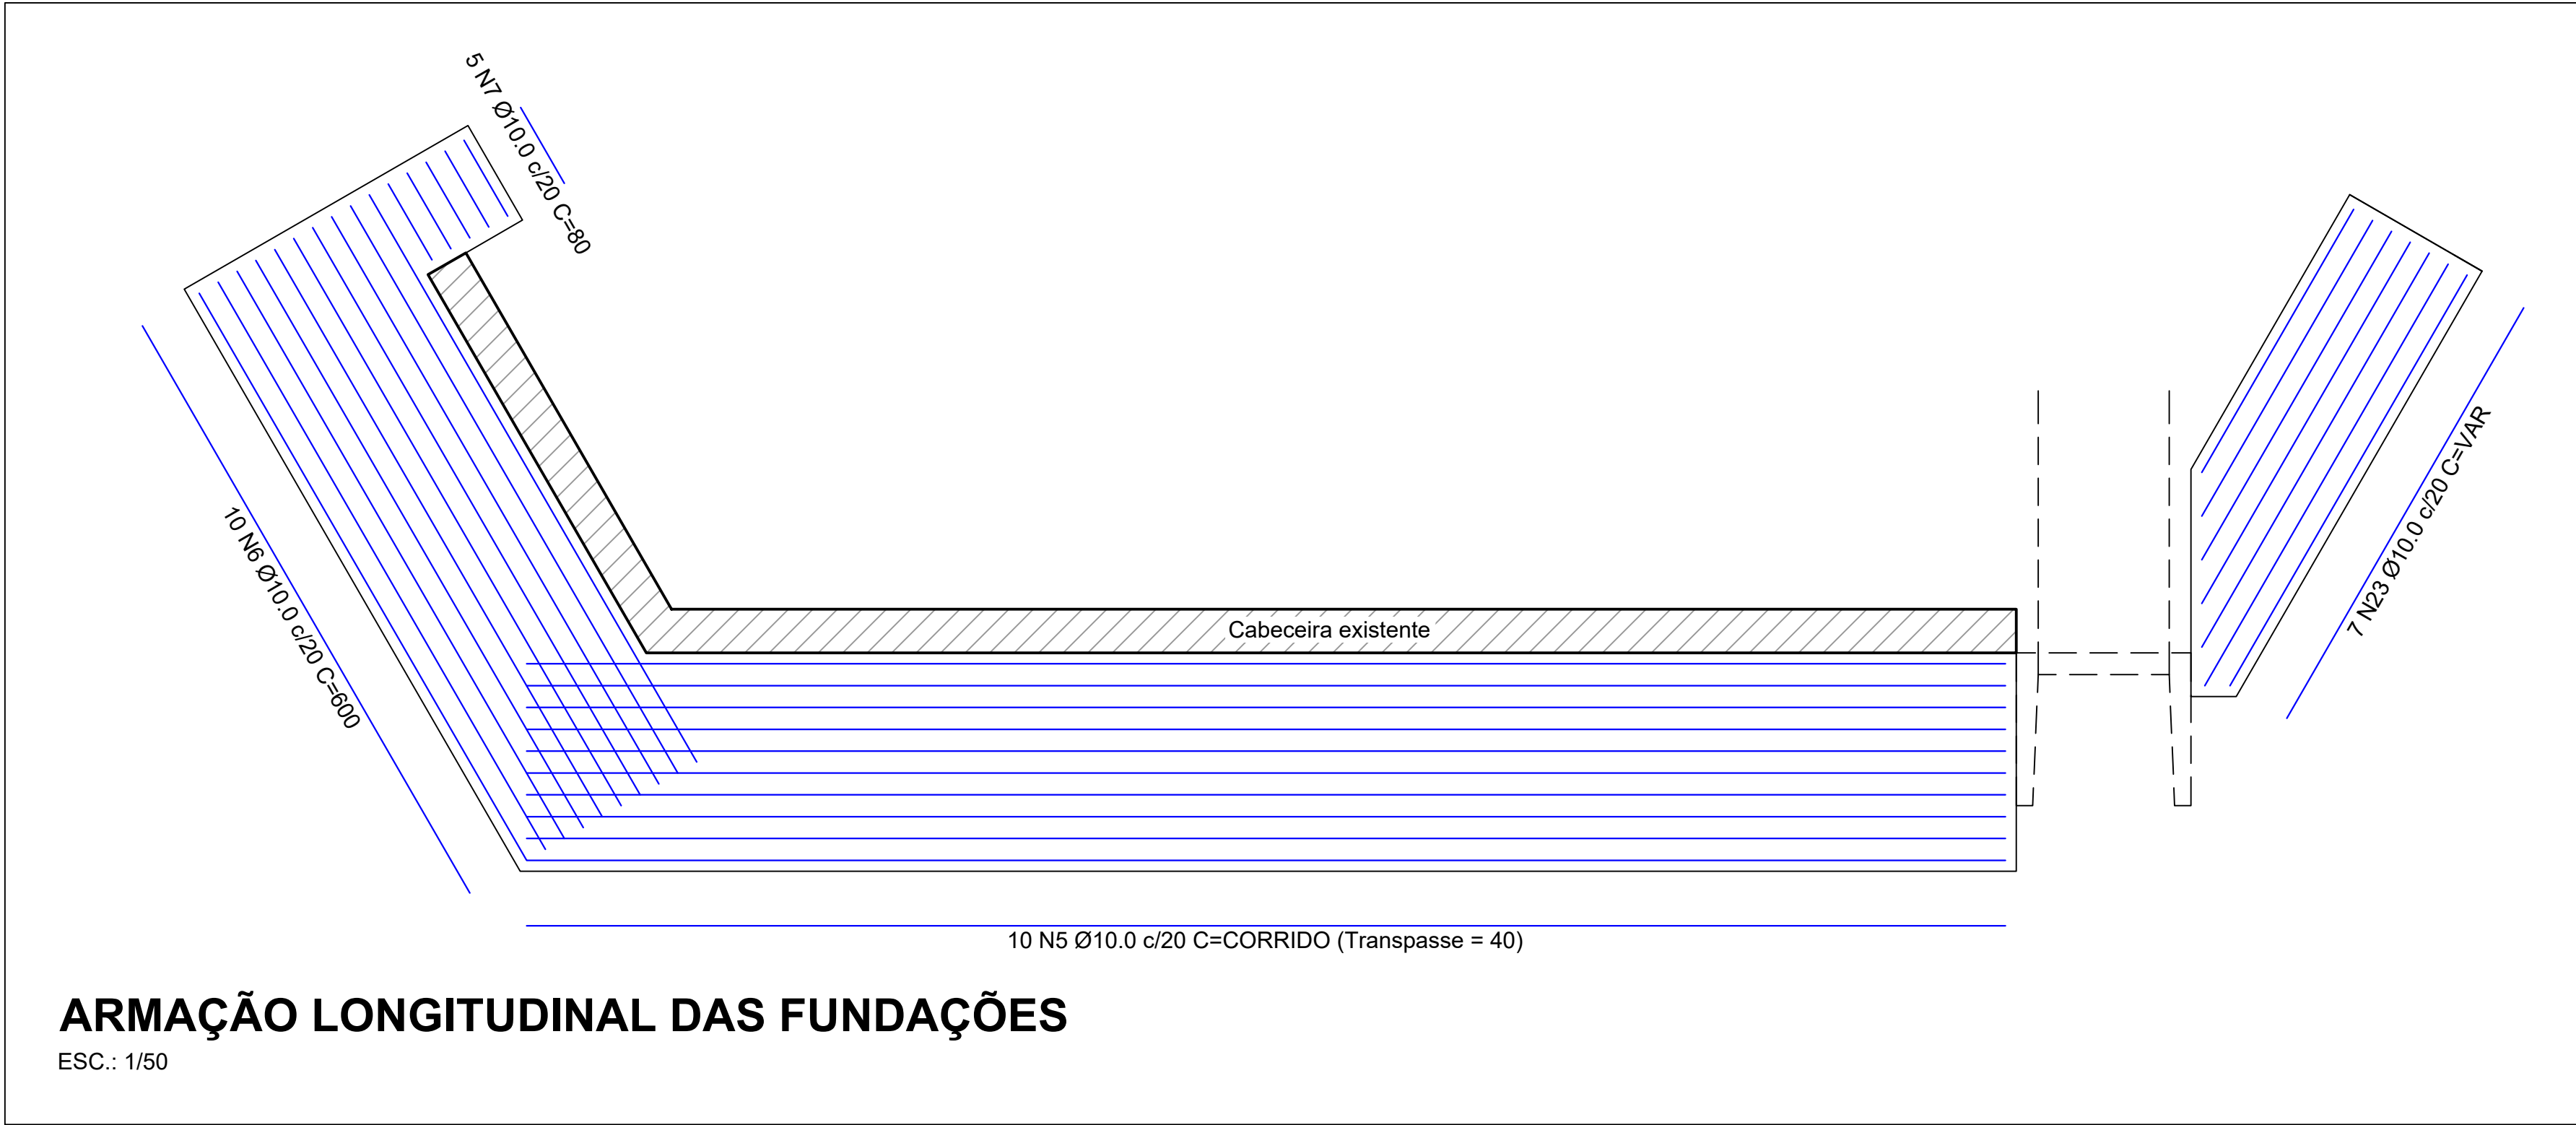

REVISÃO: R00

DATA: 09/2024

DESCRIÇÃO: EMISSÃO INICIAL

AMAVI

ASSOCIAÇÃO DOS MUNICÍPIOS DO ALTO VALE DO ITAJAI

(47) 3531-4242
amavi@amavi.org.br
amavi.org.br
f @amavi_altovale
Rua XV de Novembro, 737
Centro, Rio do Sul/SC
89160-015

PROPRIETÁRIO / CONTRATANTE:

ASSINATURA:

PREFEITURA MUNICIPAL DE TROMBUDO CENTRAL

CNPJ: 83.102.731/0001-75

RESPONSÁVEL TÉCNICO PROJETO:

ASSINATURA:

WALTER DALPIAZ JUNIOR

ENGENHEIRO CIVIL - CREA: 075658-9-SC

PROJETO:

ESTRUTURAL

OBRA:

RECONSTRUÇÃO DA CABECEIRA NA RUA ERNESTO PRADA

LOGRADOURO: RUA ERNESTO PRADA

BAIRRO: VILA NOVA

Nº: S/N

MUNICÍPIO: TROMBUDO CENTRAL

UF: SC

CEP: 89176-000

ÁREA (VISTA FRONTAL): 143,00 m²

CONTEÚDO:

ETAPAS CONSTRUTIVAS E ARMAÇÃO DO TRECHO DO CORTE BB

ETAPAS CONSTRUTIVAS E ARMAÇÃO DO CONTRAFORTE DA ALA DIREITA

ARMAÇÃO LONGITUDINAL DAS FUNDAÇÕES

ESCALA: INDICADA

DATA: SET/2024

CÓDIGO AMAVI: 3477

DESENHISTA: EDUARDO FIGUEIREDO

EST 04/05

TODOS OS DIREITOS RESERVADOS. PROIBIDA A REPRODUÇÃO PARCIAL OU TOTAL. DESENHO VÁLIDO SOMENTE ASSINADO PELO RESPONSÁVEL DO PROJETO.

ARMAÇÃO LONGITUDINAL DAS FUNDAÇÕES

ESC.: 1/50

