



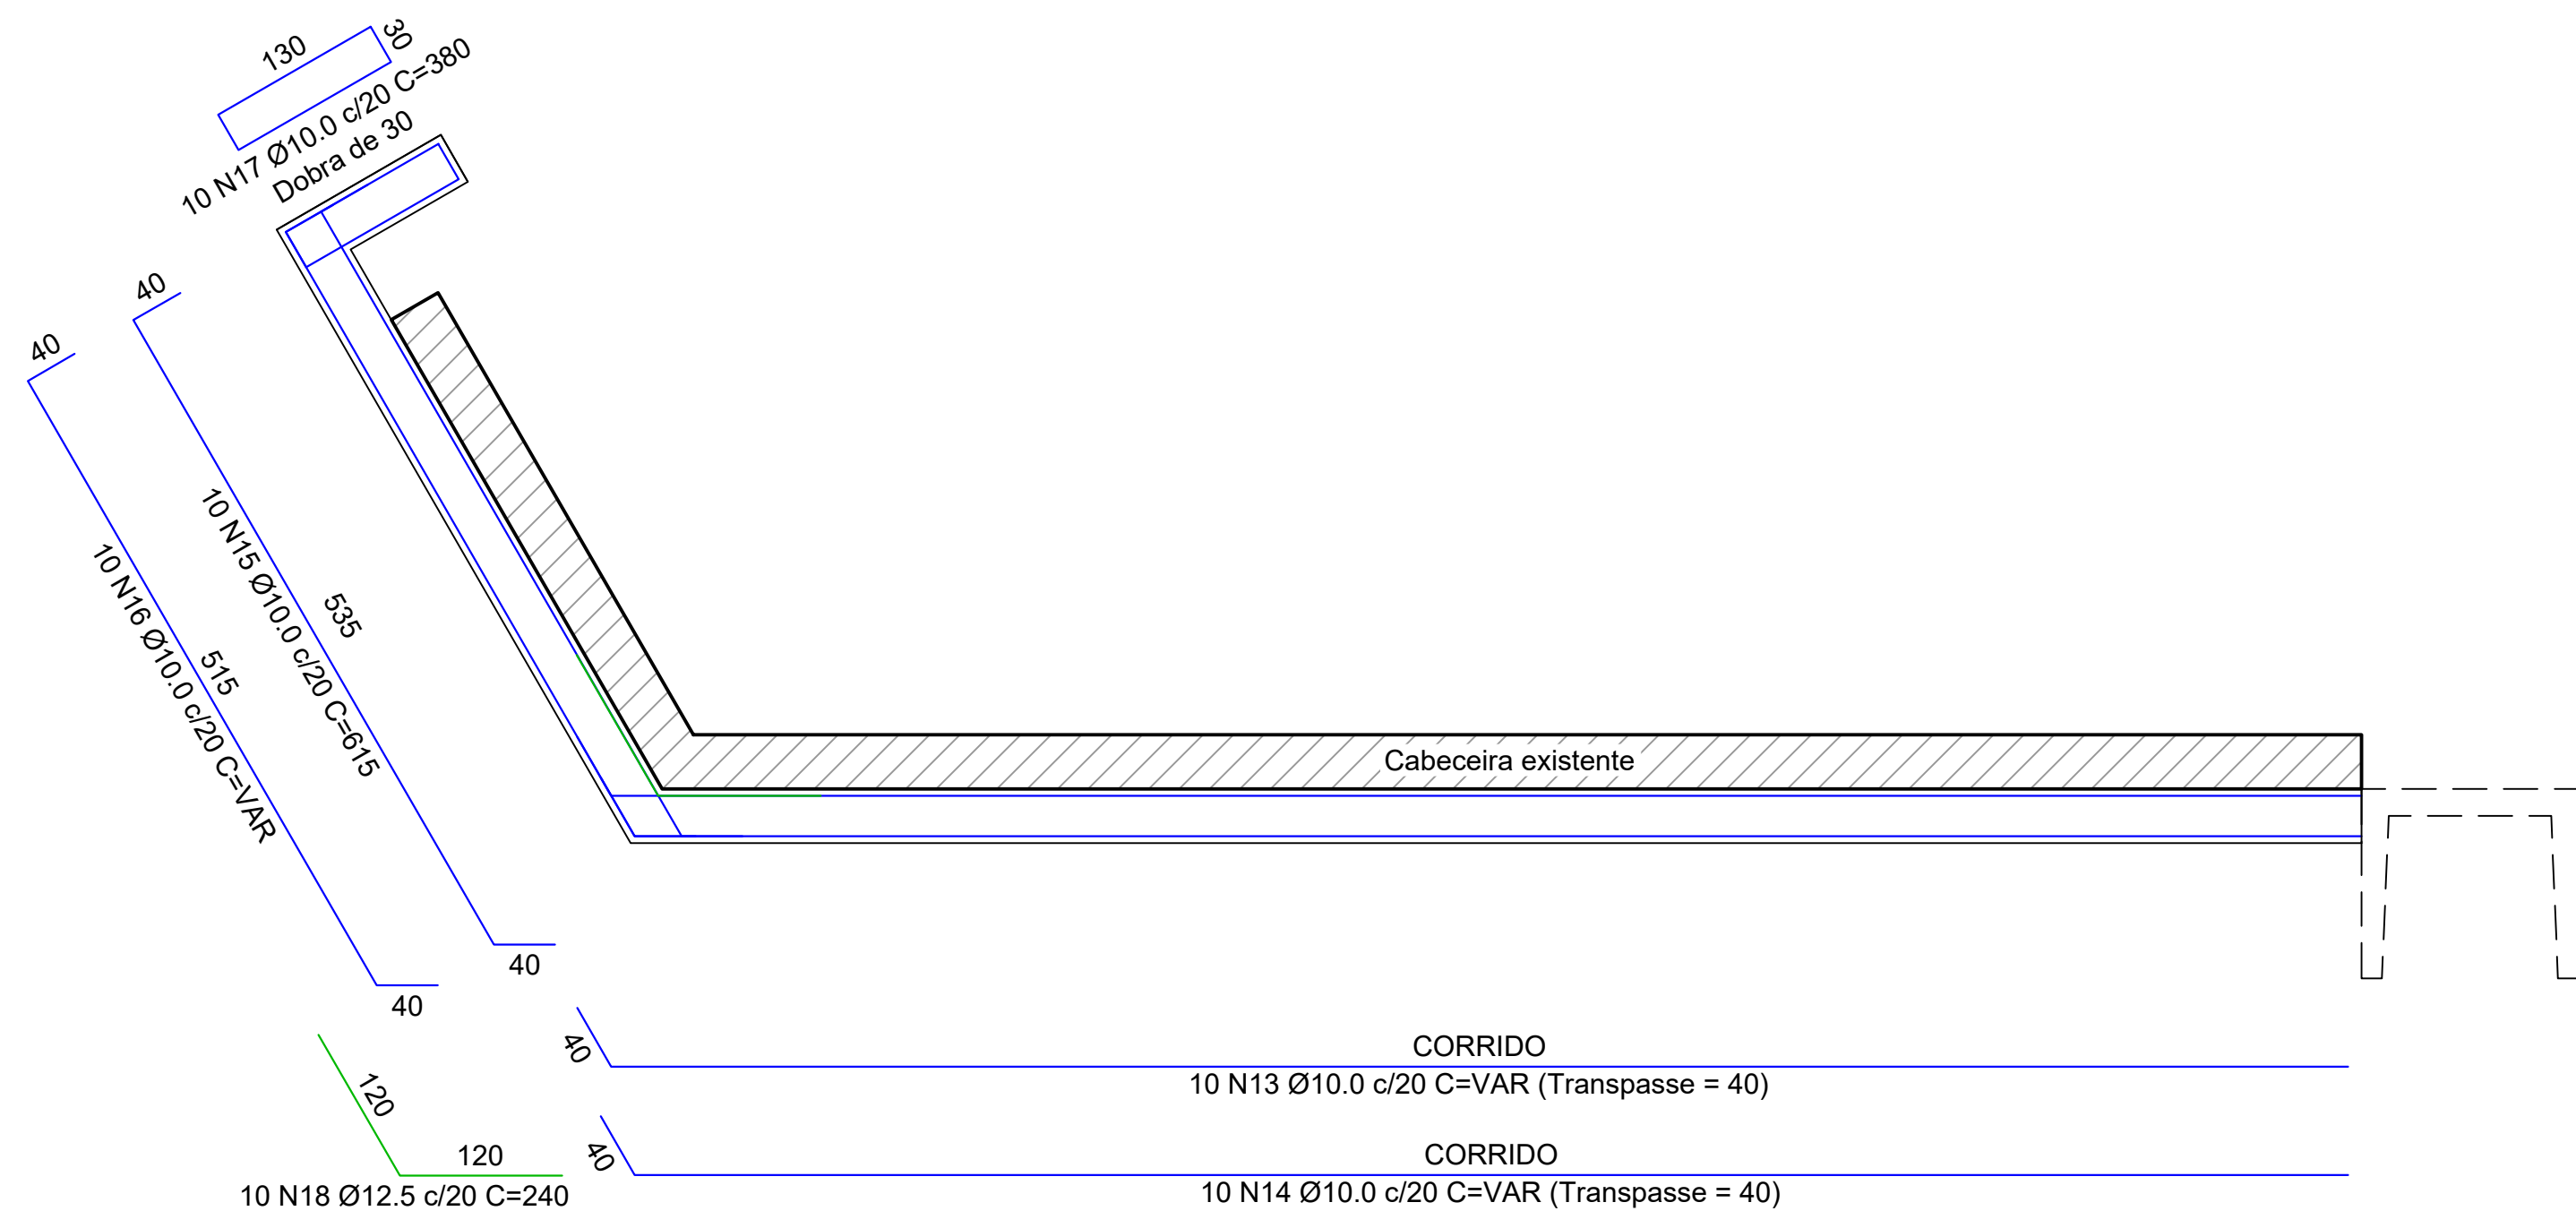


ARMAÇÃO LONGITUDINAL DA CABECEIRA - 1º TRECHO CONCRETADO

ESC.: 1/50

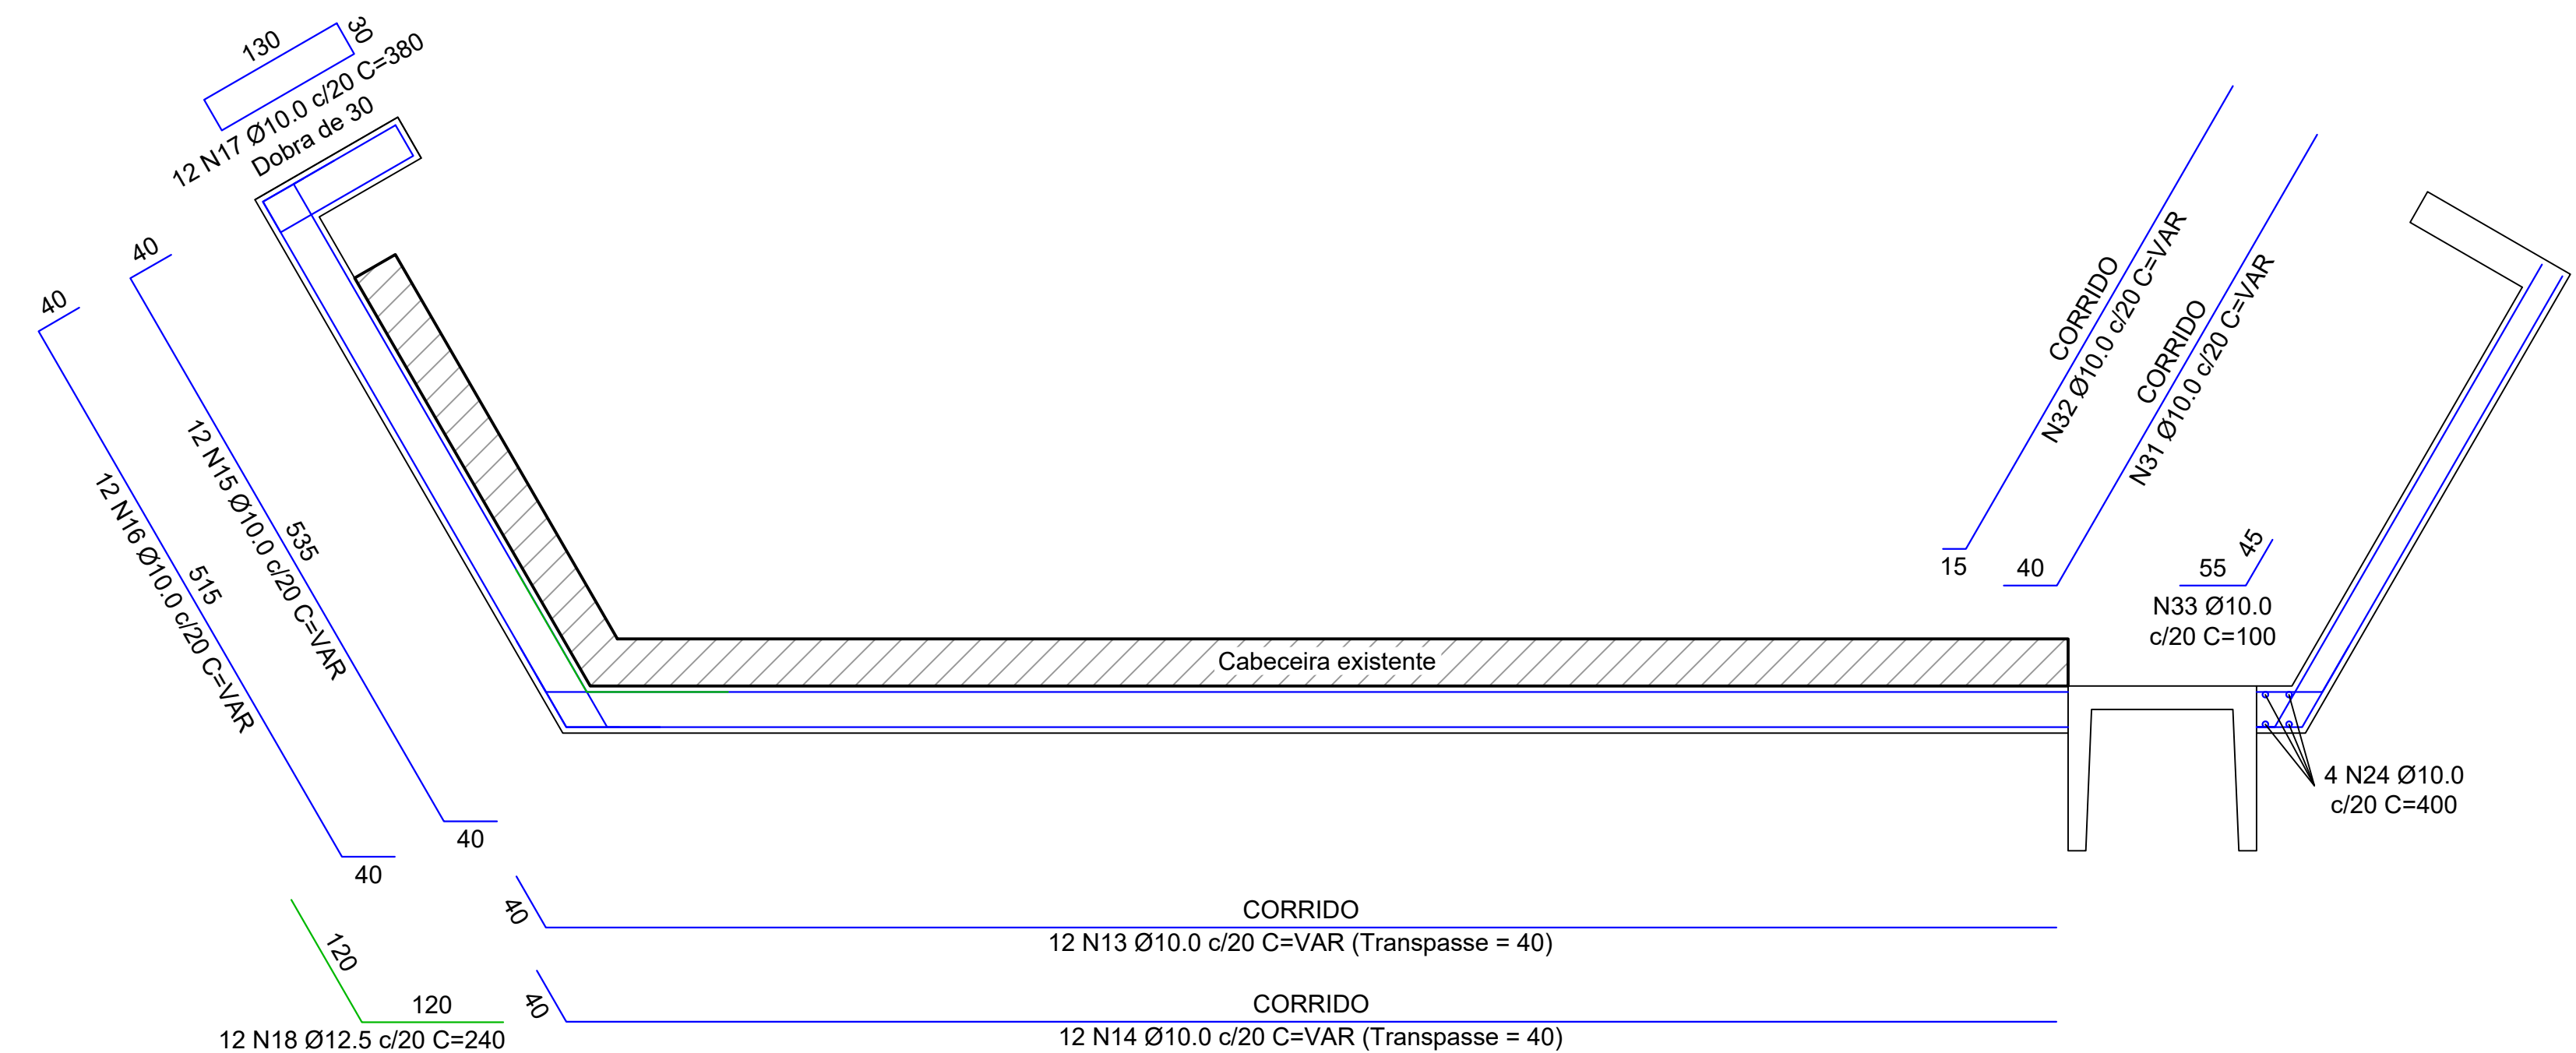

ARMAÇÃO LONGITUDINAL DA CABECEIRA - 2º TRECHO CONCRETADO

ESC.: 1/50

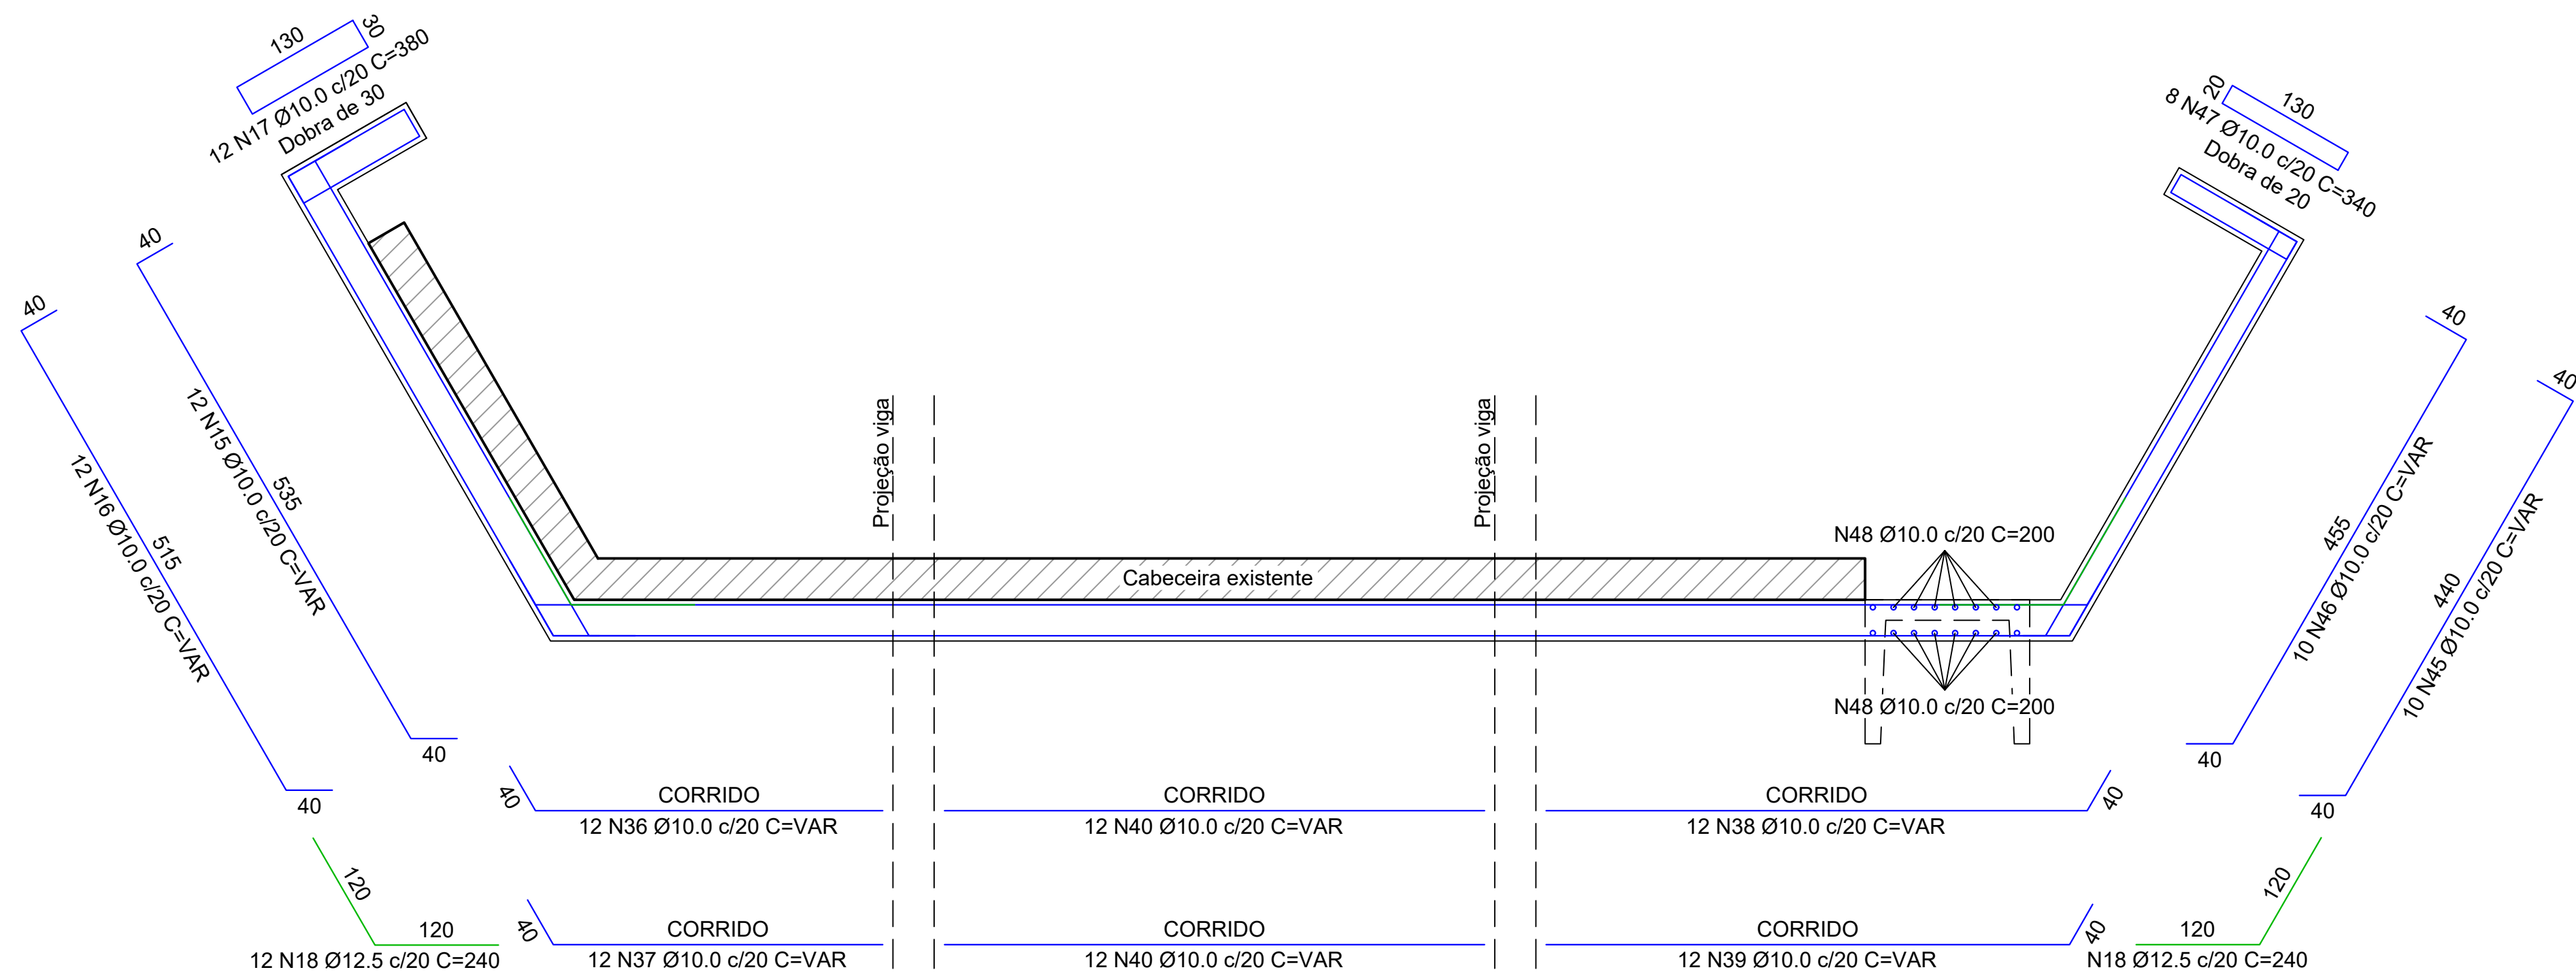

ARMAÇÃO LONGITUDINAL DA CABECEIRA - 3º TRECHO CONCRETADO

ESC.: 1/50

REVISÃO:	DATA:	DESCRIÇÃO:
R00	09/2024	EMIÇÃO INICIAL
 AMAVI ASSOCIAÇÃO DOS MUNICÍPIOS DO ALTO VALE DO ITAJAÍ (47) 3531-4242 amavi@amavi.org.br amavi.org.br f @amavi.altovale Rua XV de Novembro, 737 Centro, Rio do Sul/SC 89160-015		
PROPRIETÁRIO / CONTRATANTE: PREFEITURA MUNICIPAL DE TROMBUDO CENTRAL CNPJ: 83.102.731/0001-75		ASSINATURA:
RESPONSÁVEL TÉCNICO PROJETO: WALTER DALPIAZ JUNIOR ENGENHEIRO CIVIL - CREA: 075658-9-SC		ASSINATURA:
PROJETO: ESTRUTURAL		
OBRA: RECONSTRUÇÃO DA CABECEIRA NA RUA ERNESTO PRADA		
LOGRADOURO: RUA ERNESTO PRADA	BAIRRO: VILA NOVA	Nº: S/N
MUNICÍPIO: TROMBUDO CENTRAL	UF: SC	CEP: 89176-000
ÁREA (VISTA FRONTAL): 143,00 m²		
CONTEÚDO: ARMAÇÃO LONGITUDINAL DA CABECEIRA - 1º TRECHO CONCRETADO - 2º TRECHO CONCRETADO - 3º TRECHO CONCRETADO		ESCALA: INDICADA CÓDIGO AMAVI: 3477 DESENHISTA: EDUARDO FIGUEIREDO
		EST 05/05