



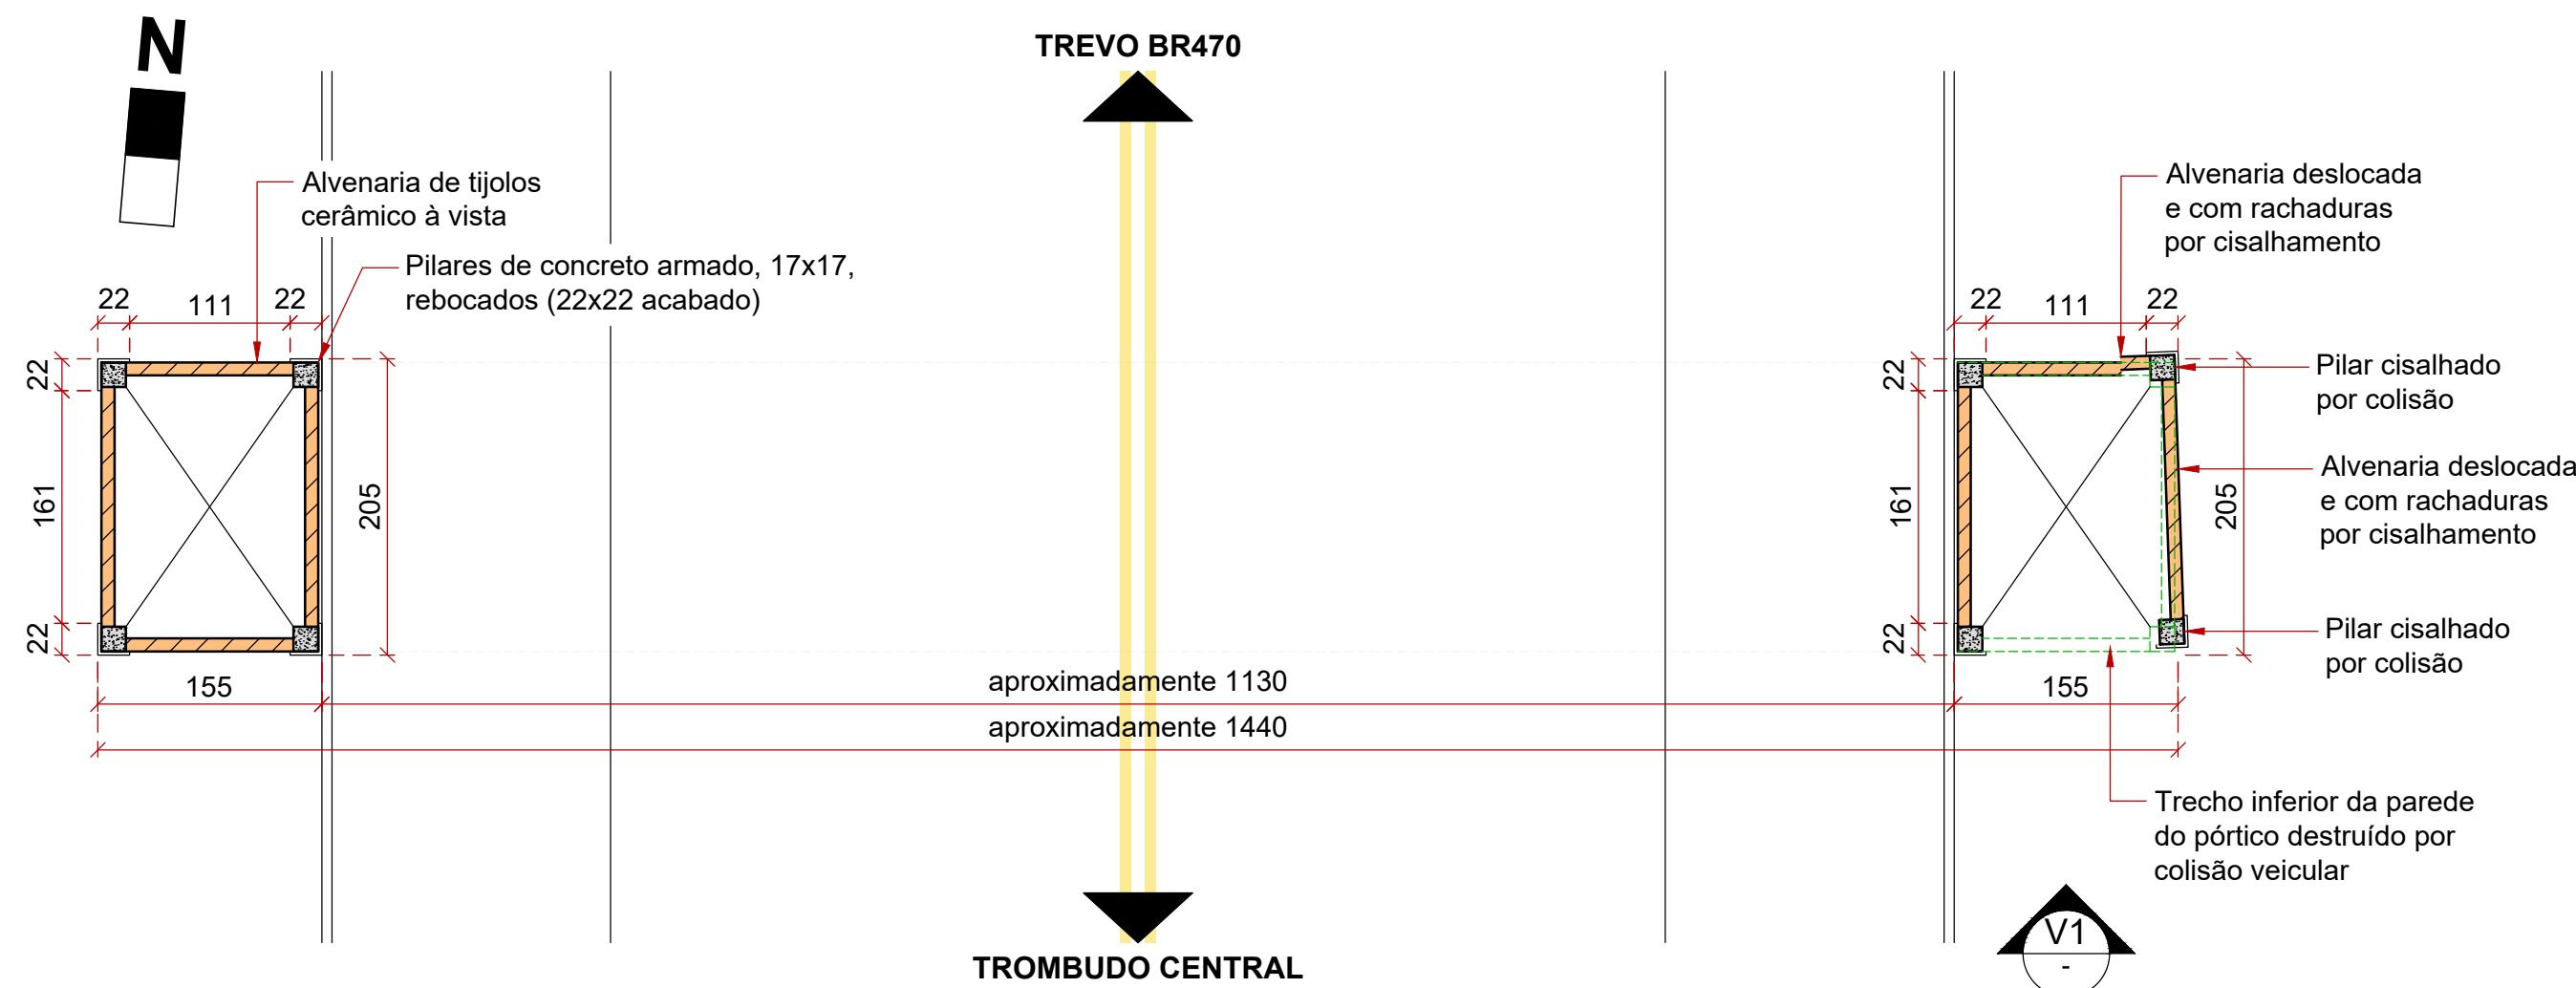

P1 EXISTENTE - PLANTA TÉRREO
ESC: 1/50




P2 EXISTENTE - PLANTA COBERTURA
ESC: 1/50

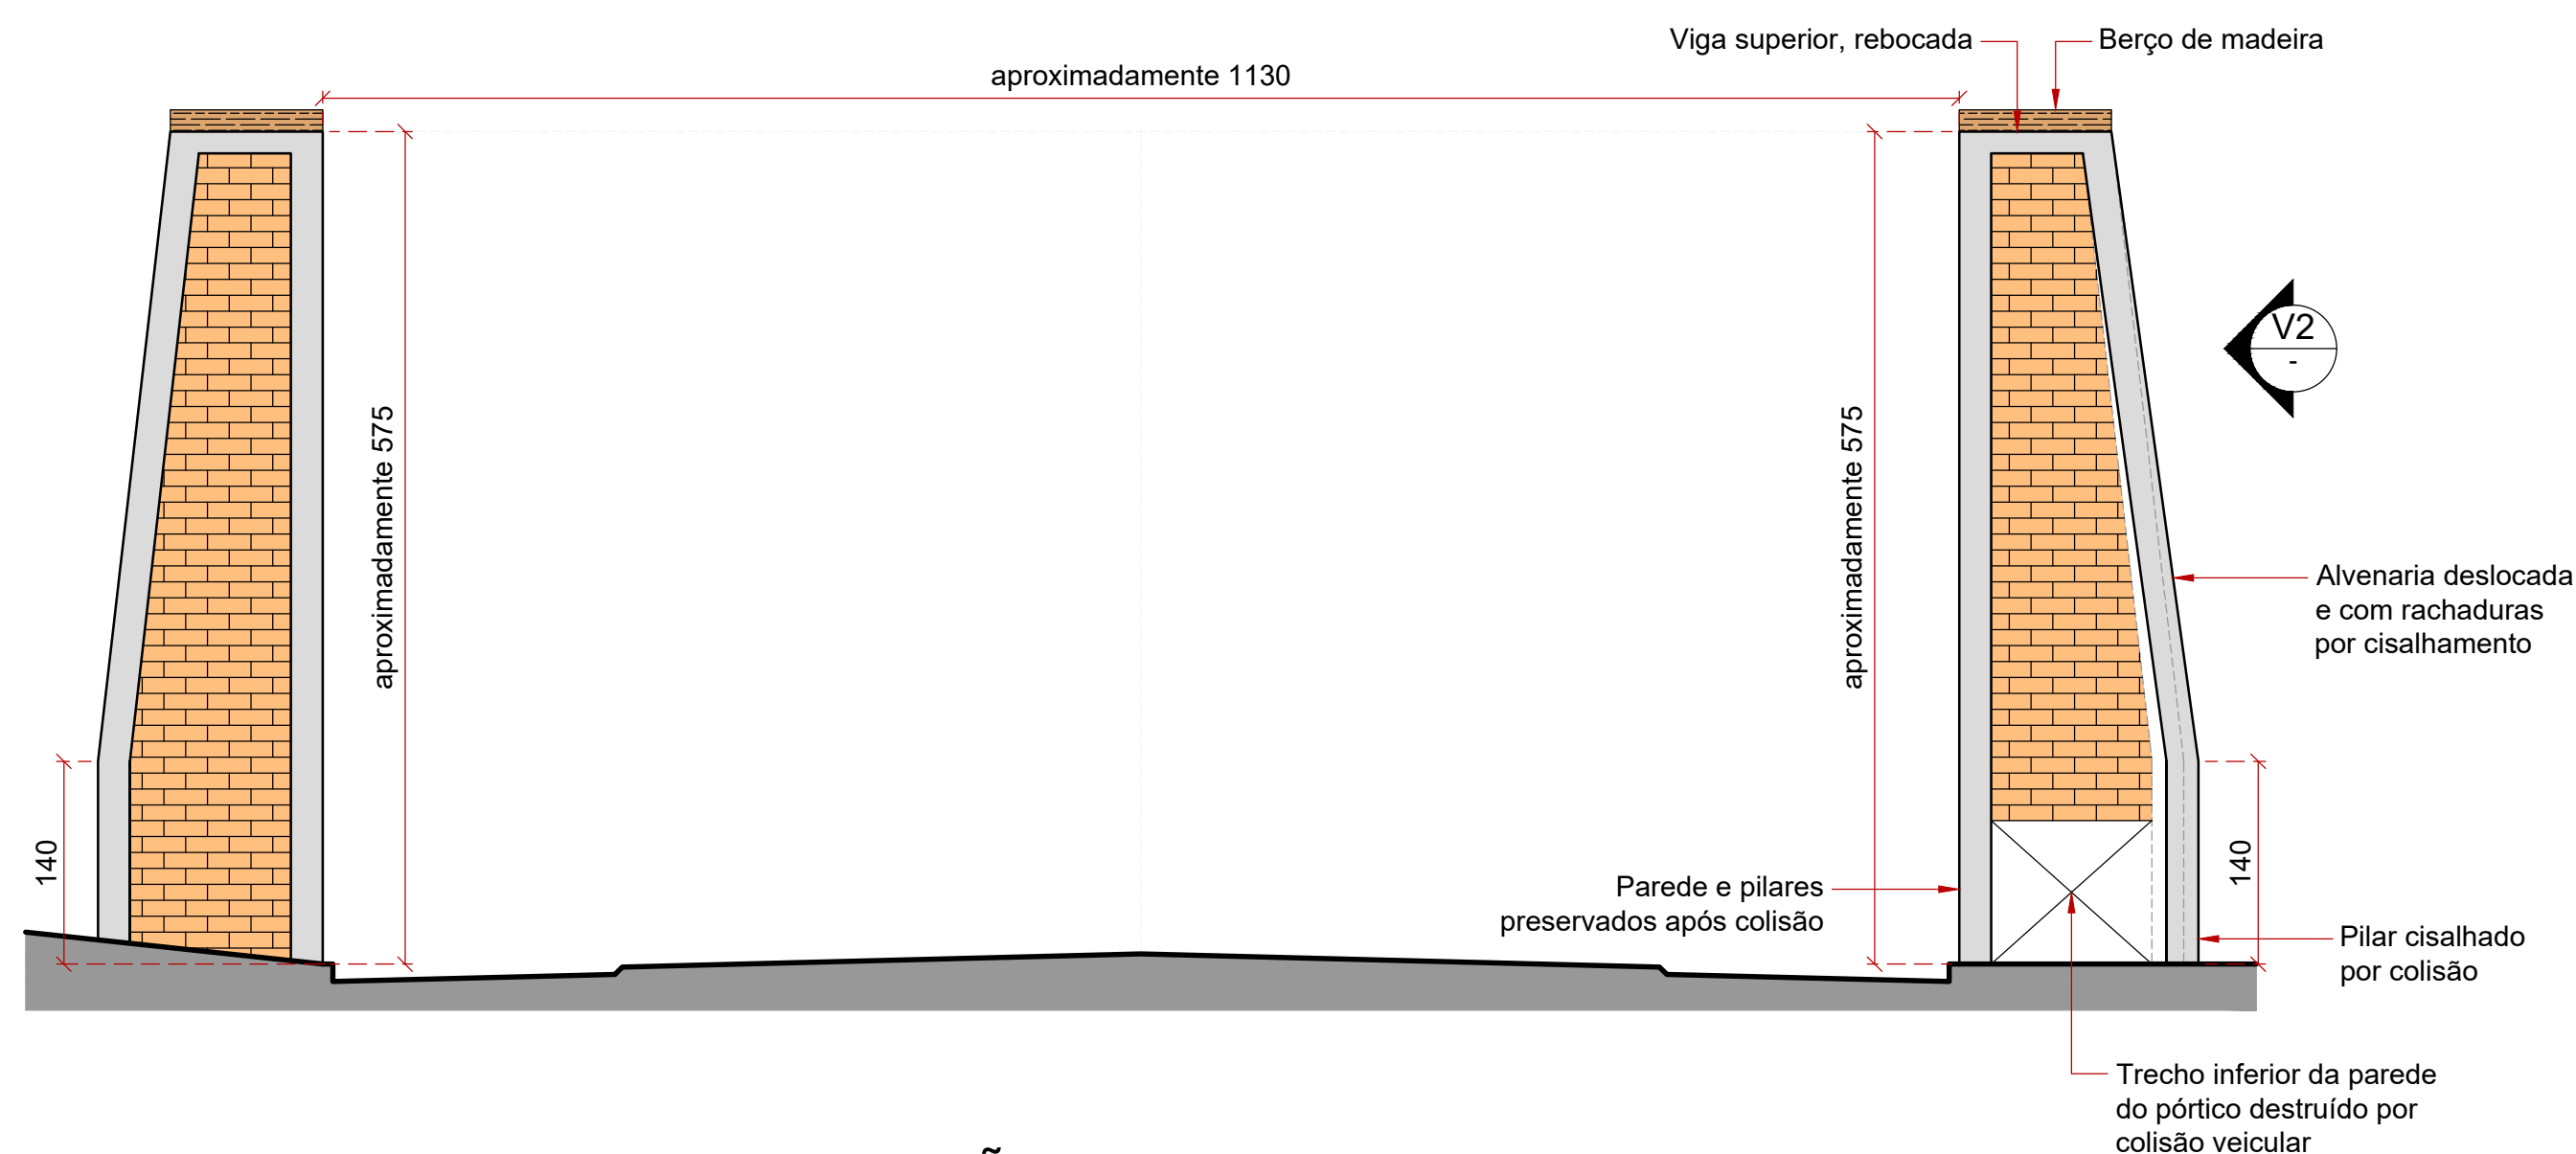

V1 EXISTENTE - VISTA EM DIREÇÃO AO TREVO
ESC: 1/50




L1 PLANTA DE LOCALIZAÇÃO
ESC: 1/1000

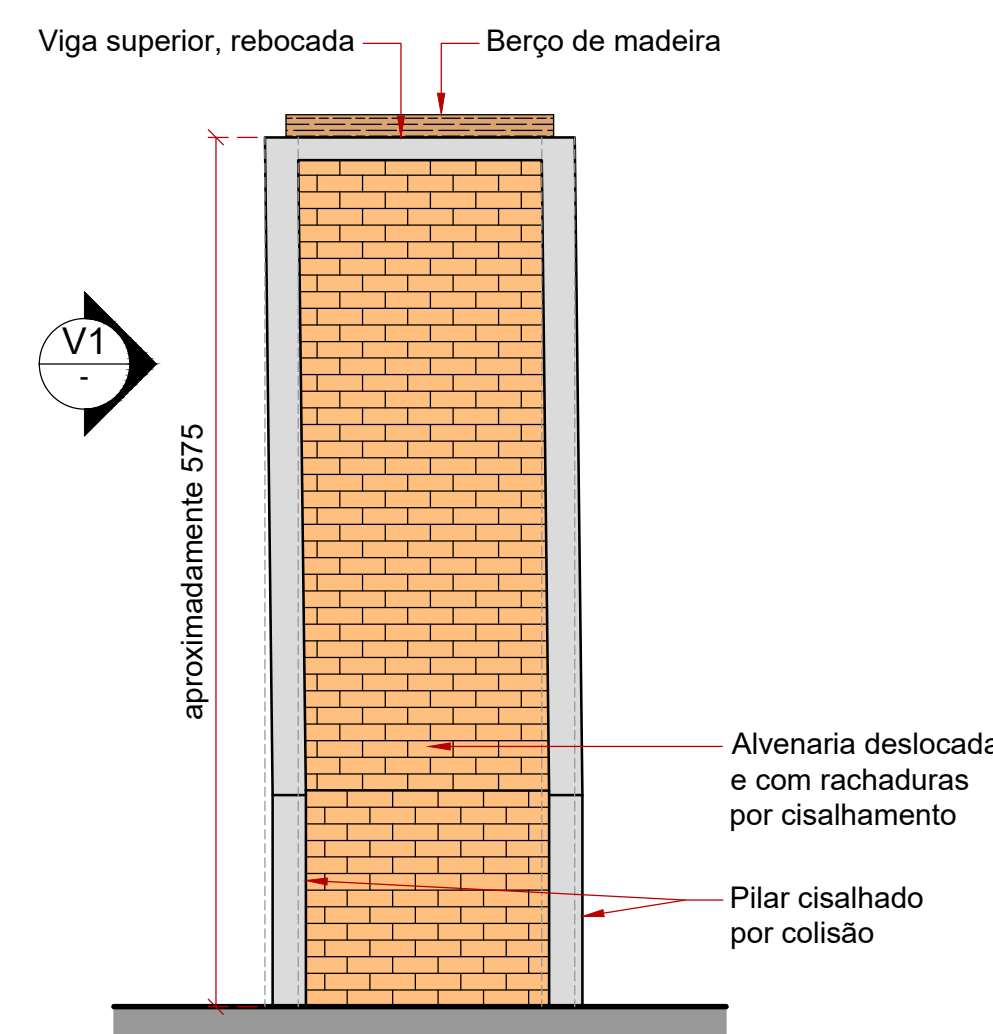


V2 EXISTENTE - VISTA LESTE
ESC: 1/50



Quadro de indicações		
Número do corte/vista	Sentido do corte/vista	Número do desenho/detalhe
01	01	P0
Número da prancha	NOME DO DESENHO	
ESCALA		
RESPONSÁVEL TÉCNICO PROJETO:		
EDUARDO FRANCISCO SILVA DE FIGUEIREDO		
ENGENHEIRO CIVIL - CREA: 187051-8-SC		
PROPRIETÁRIO / CONTRATANTE:		
PREFEITURA MUNICIPAL DE TROMBUDO CENTRAL		
CNPJ: 83.102.731/0001-75		
ASSINATURA:		
R00		
28/08/2026	EMIÇÃO INICIAL	
REVISÃO:	DATA:	DESCRIÇÃO:
(47) 3531-4242		
amavi@amavi.org.br		
amavi.org.br		
f @amavi.altovale		
Rua XV de Novembro, 737		
Centro, Rio do Sul/SC		
89160-015		
PROJETO:		
ARQUITETÔNICO / ESTRUTURAL		
OBRA:		
RECONSTRUÇÃO E REFORMA DO PORTAL DE ACESSO À TROMBUDO CENTRAL		
LOGRADOURO: AVENIDA ARTHUR MULLER		
BAIRRO: BOTAFOGO	Nº: S/N	
MUNICÍPIO: TROMBUDO CENTRAL	UF: SC	CEP: 89176-000
ÁREA DE RECONSTRUÇÃO E REFORMA:		
29,52 m²		
CONTEÚDO:		
(L1) PLANTA DE LOCALIZAÇÃO		
(P1) EXISTENTE - PLANTA TÉRREO		
(V1) EXISTENTE - PLANTA COBERTURA		
(V2) EXISTENTE - VISTA LESTE		
ESCALA:		
INDICADA	DATA:	
CÓDIGO AMAVI:	AGO/2026	
4114		
DESENHISTA:		
PAULO EDUARDO BRAATZ		
ARQ-EST		
01/09		

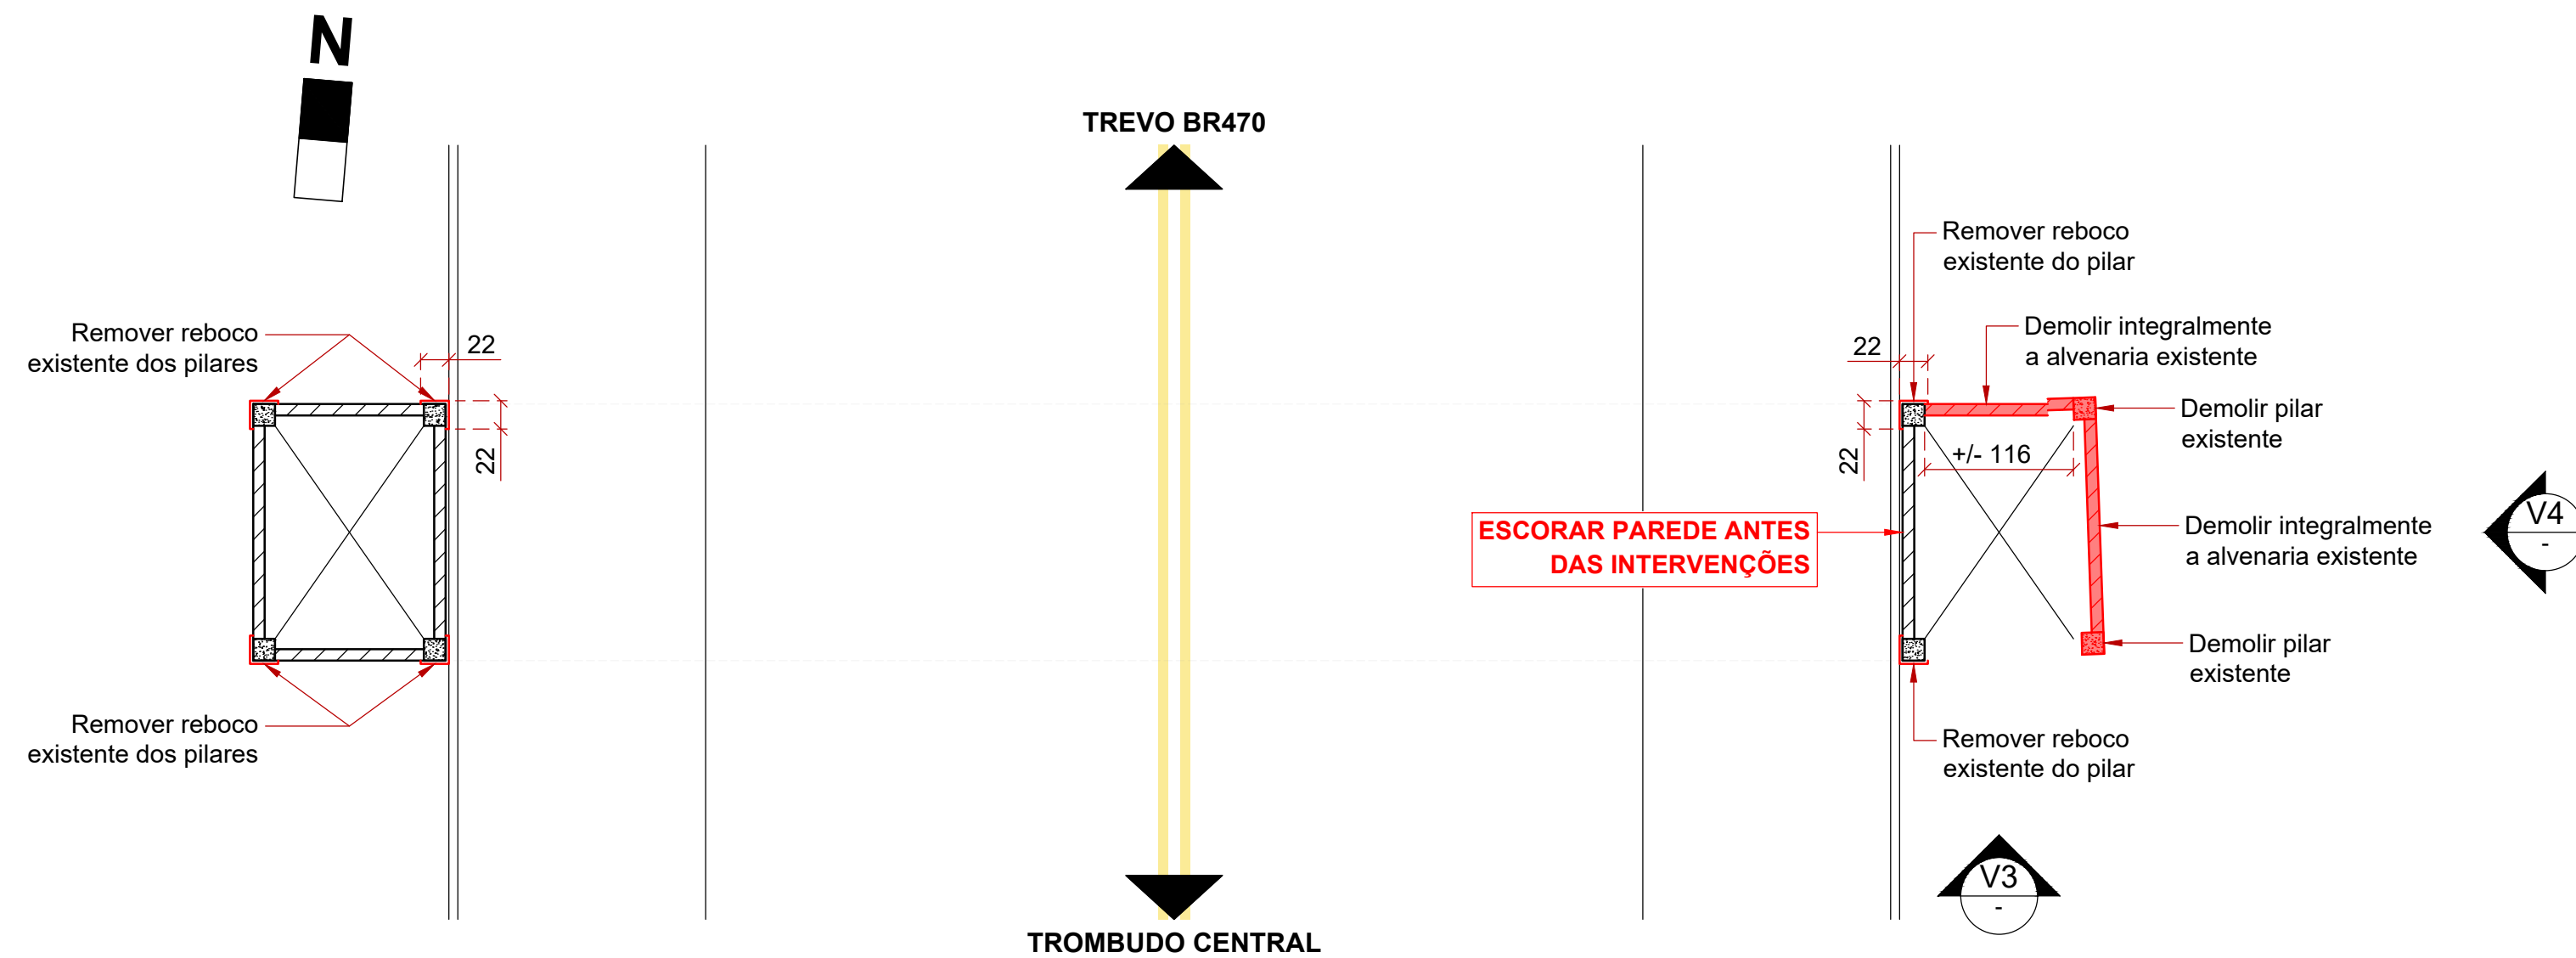



P3 DEMOLIÇÃO - PLANTA TÉRREO
ESC: 1/50

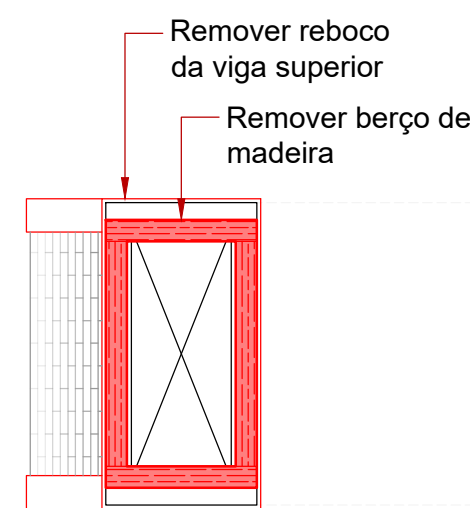

P4 DEMOLIÇÃO - PLANTA COBERTURA
ESC: 1/50

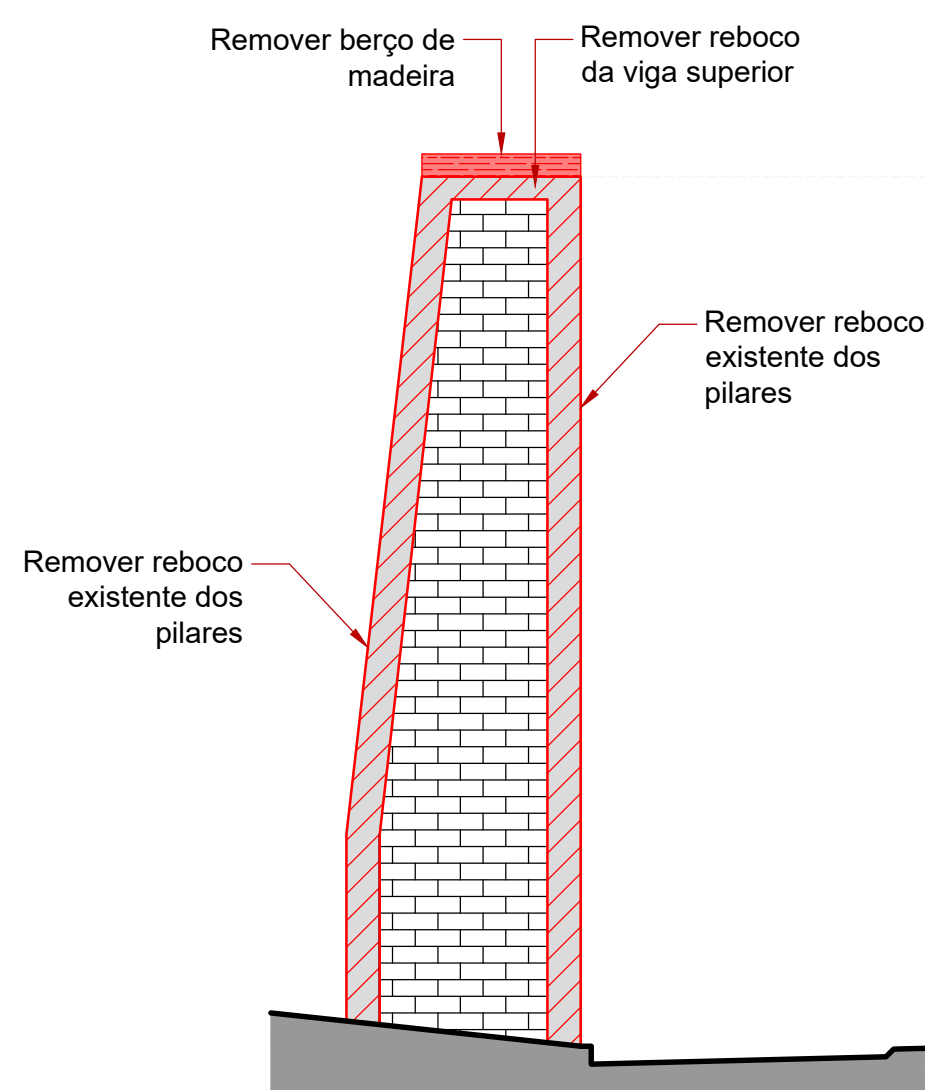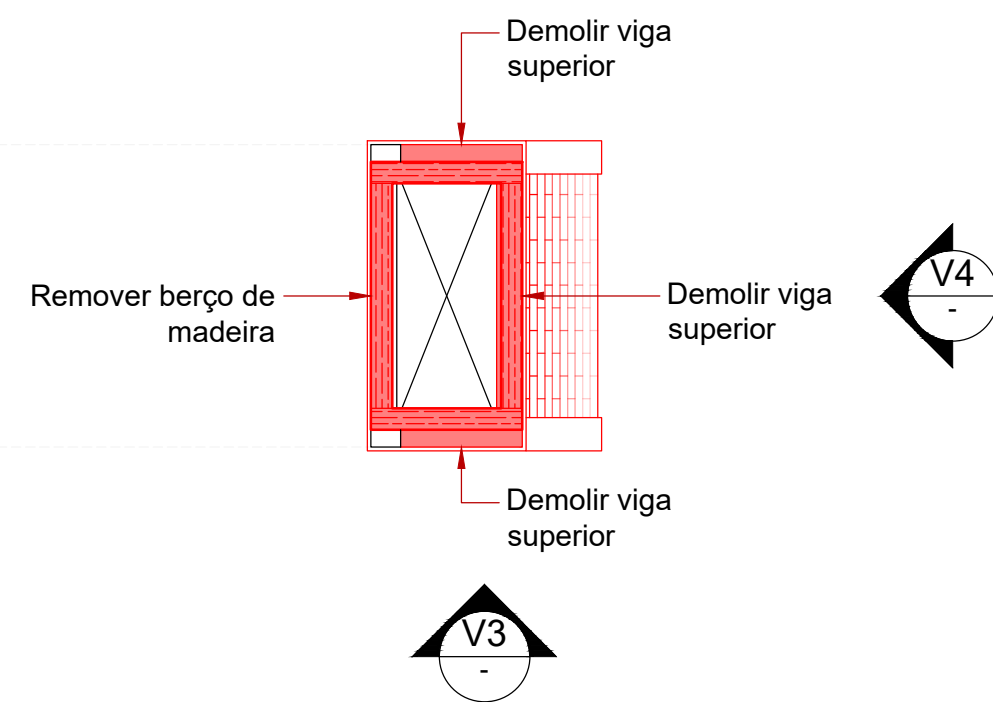


V3 DEMOLIÇÃO - VISTA EM DIREÇÃO AO TREVO
ESC: 1/50

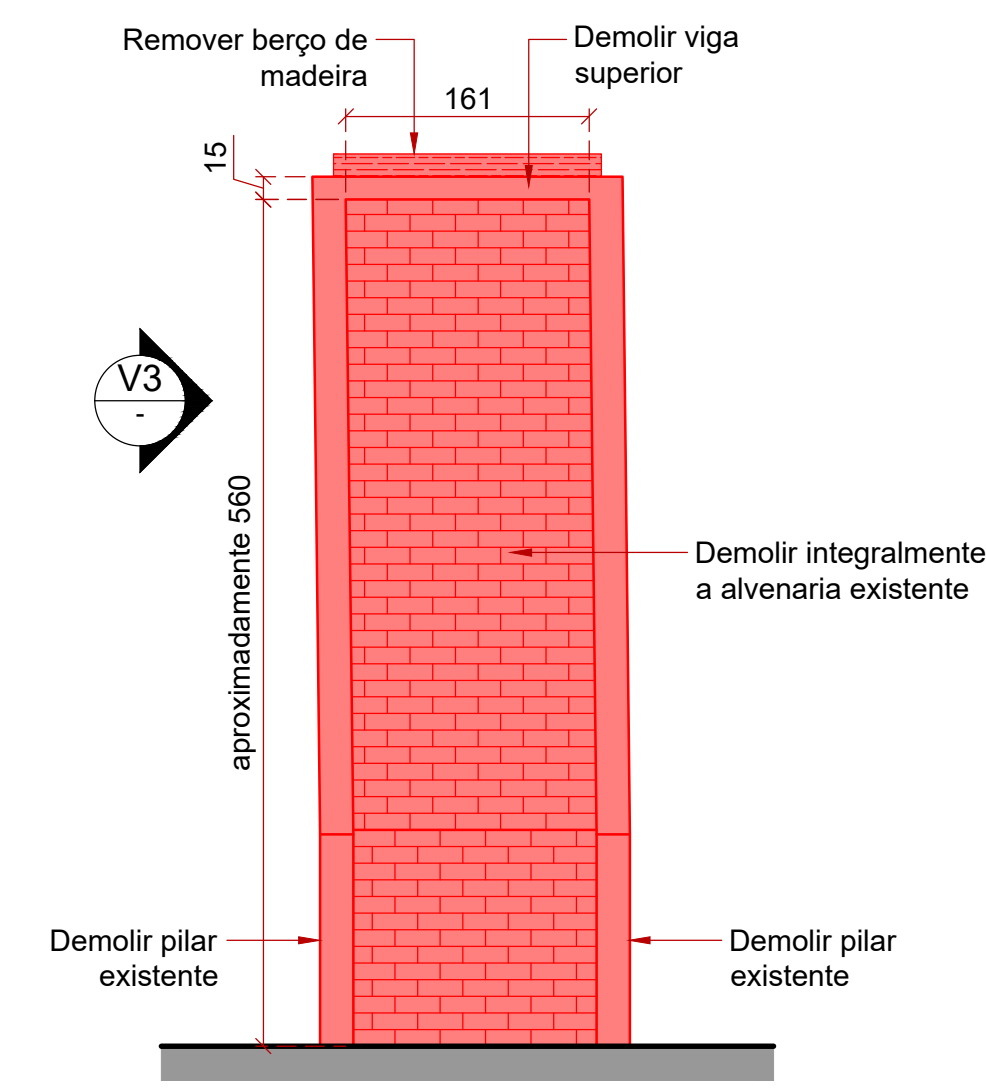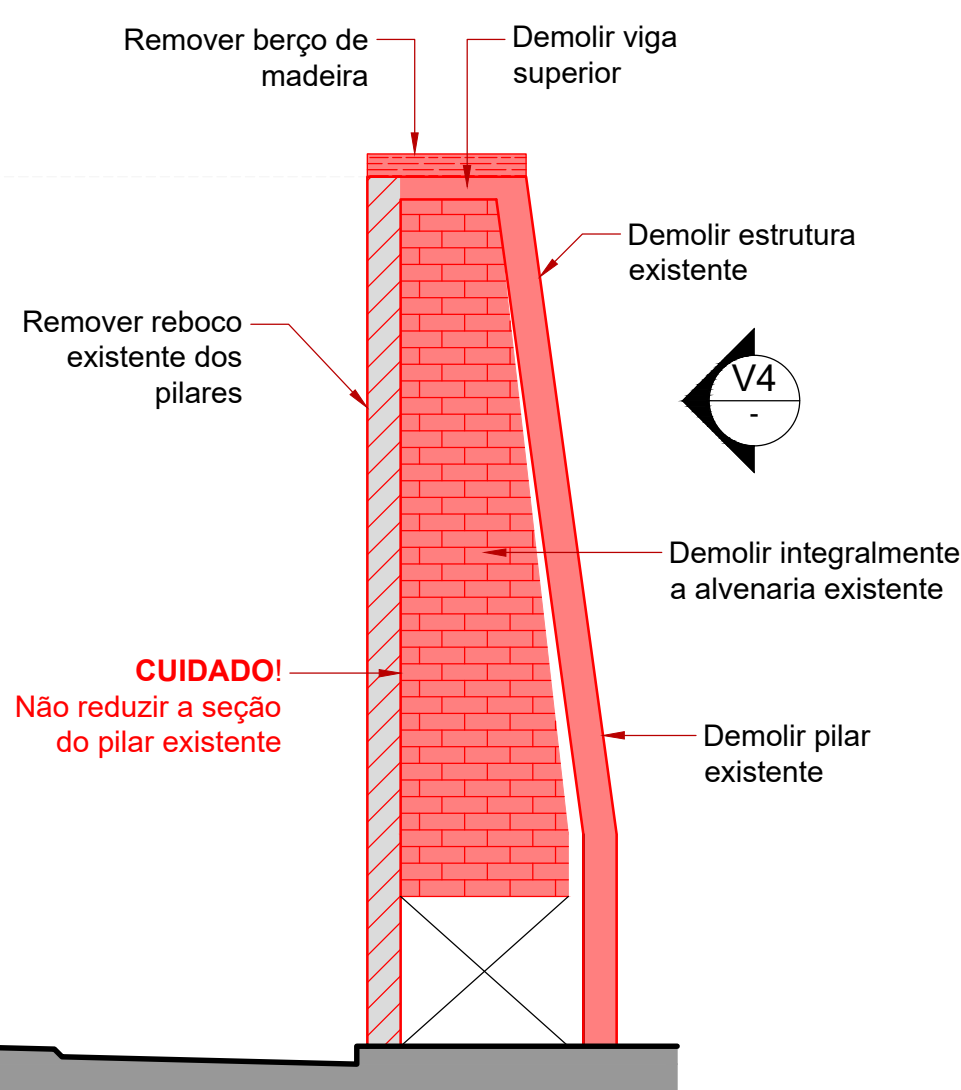


V4 DEMOLIÇÃO - VISTA LESTE
ESC: 1/50


Quadro de indicações		
Número do corte/vista	Sentido do corte/vista	Número do desenho/detalhe
01	01	P0
Número da prancha		
NOME DO DESENHO ESCALA		
RESPONSÁVEL TÉCNICO PROJETO:		
EDUARDO FRANCISCO SILVA DE FIGUEIREDO		
ENGENHEIRO CIVIL - CREA: 187051-8-SC		
ASSINATURA:		
PROPRIETÁRIO / CONTRATANTE:		
PREFEITURA MUNICIPAL DE TROMBUDO CENTRAL		
CNPJ: 83.102.731/0001-75		
R00		
28/08/2026		
EMISSION INICIAL		
REVISÃO:		
DATA:		
DESCRIÇÃO:		
AMAVI		
(47) 3531-4242		
amavi@amavi.org.br		
amavi.org.br		
f @amavi.altovale		
Rua XV de Novembro, 737		
Centro, Rio do Sul/SC		
89160-015		
ASSOCIAÇÃO DOS MUNICÍPIOS DO ALTO VALE DO ITAJAI		
PROJETO:		
ARQUITETÔNICO / ESTRUTURAL		
OBRA:		
RECONSTRUÇÃO E REFORMA DO PORTAL DE ACESSO À TROMBUDO CENTRAL		
LOGRADOURO: AVENIDA ARTHUR MULLER		
BAIRRO: BOTAFOGO		
Nº: S/N		
MUNICÍPIO: TROMBUDO CENTRAL		
UF: SC		
CEP: 89176-000		
ÁREA DE RECONSTRUÇÃO E REFORMA:		
29,52 m²		
CONTEÚDO:		
(P3) DEMOLIÇÃO - PLANTA TÉRREO		
(P4) DEMOLIÇÃO - PLANTA COBERTURA		
(V3) DEMOLIÇÃO - VISTA EM DIREÇÃO AO TREVO		
(V4) DEMOLIÇÃO - VISTA LESTE		
ESCALA:		
INDICADA		
DATA:		
AGO/2026		
CÓDIGO AMAVI:		
4114		
DESENHISTA:		
PAULO EDUARDO BRAATZ		
ARQ-EST		
02/09		

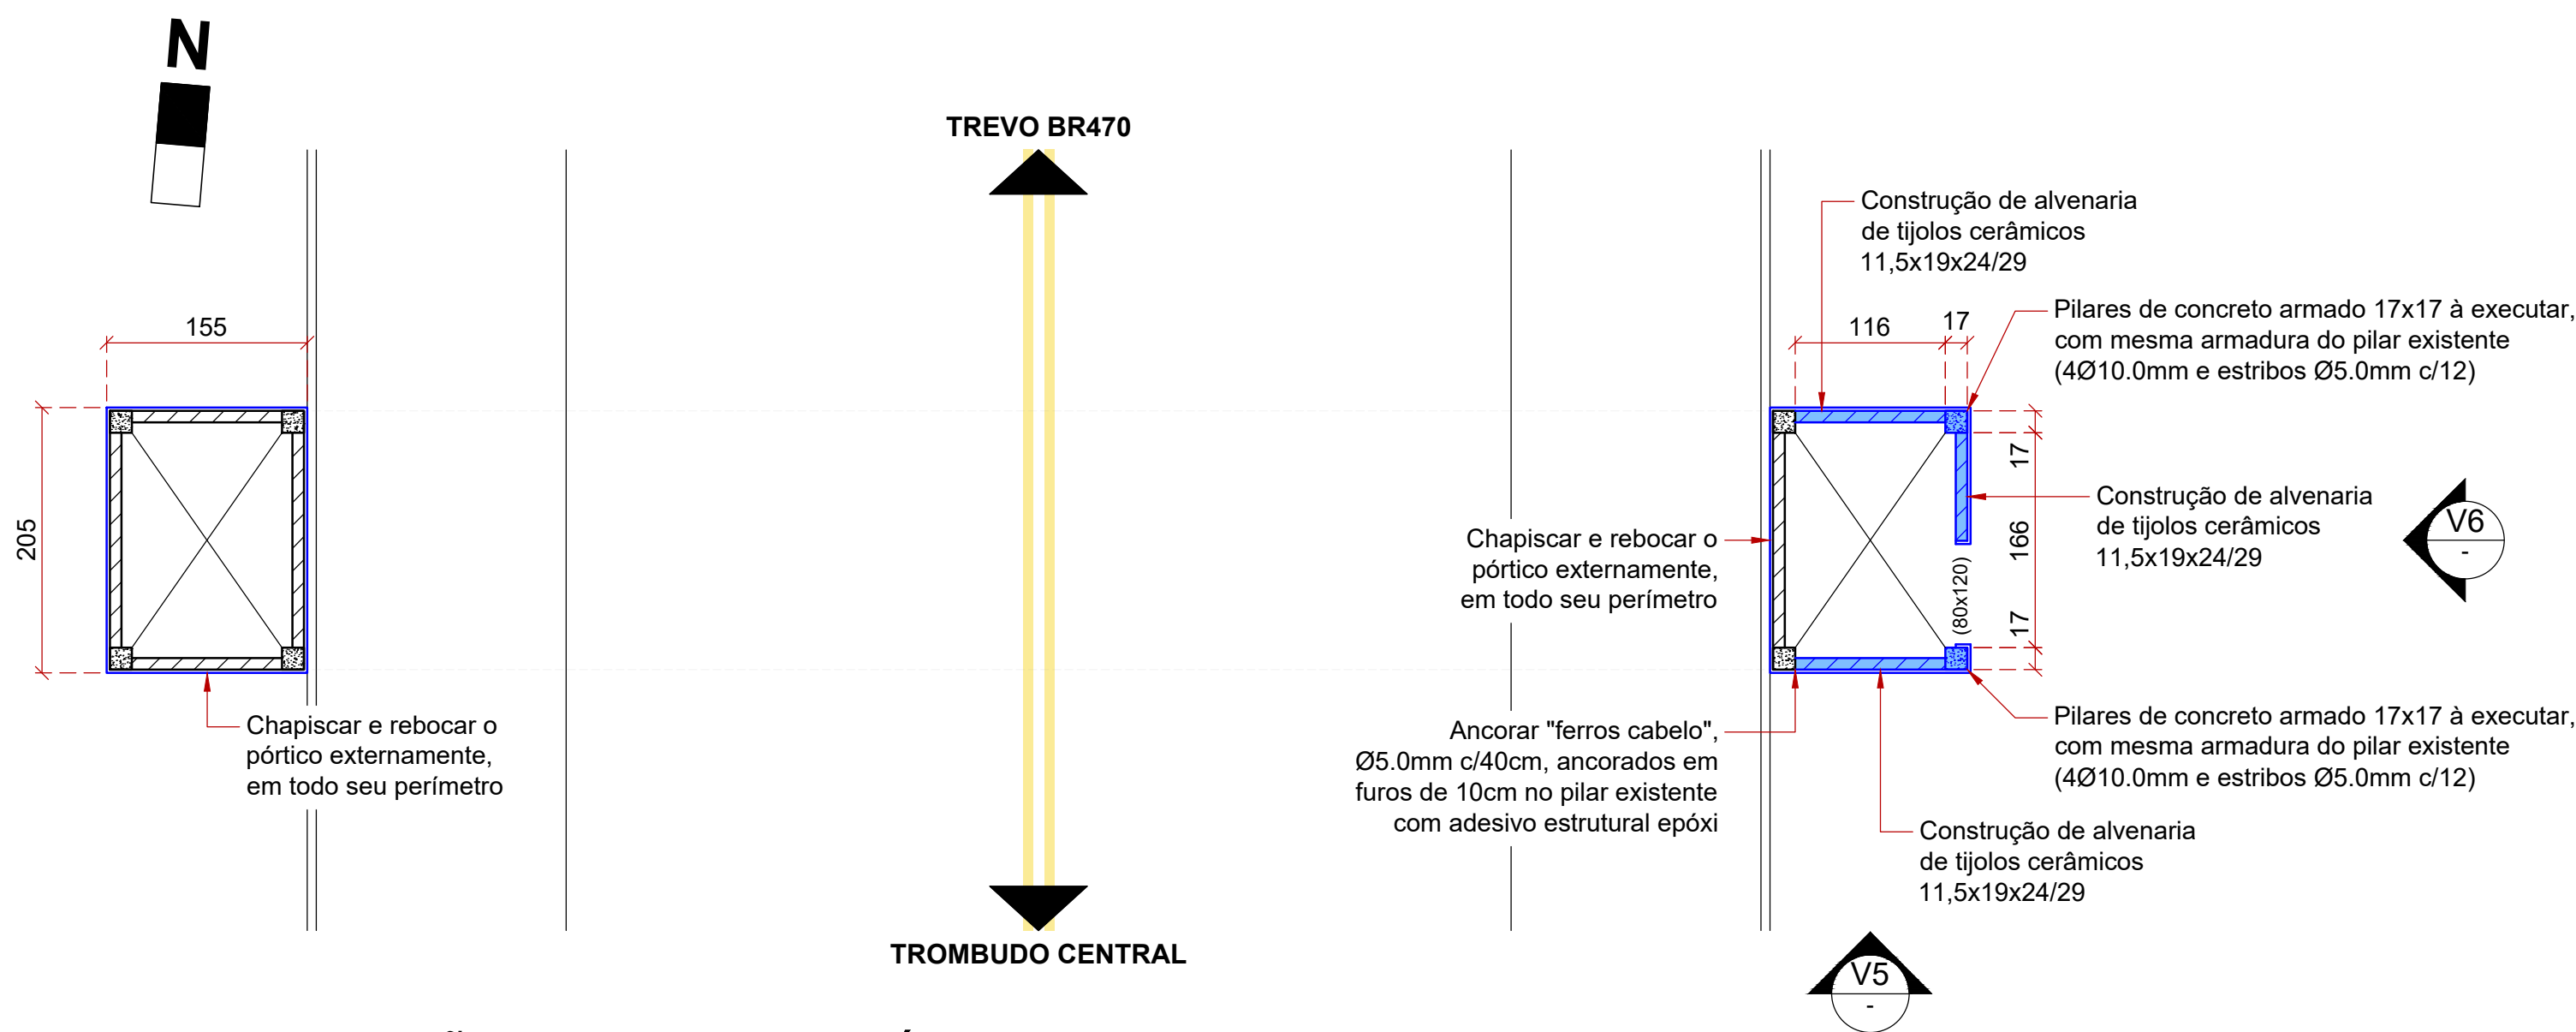


P5 CONSTRUÇÃO F.1 - PLANTA TÉRREO
ESC: 1/50

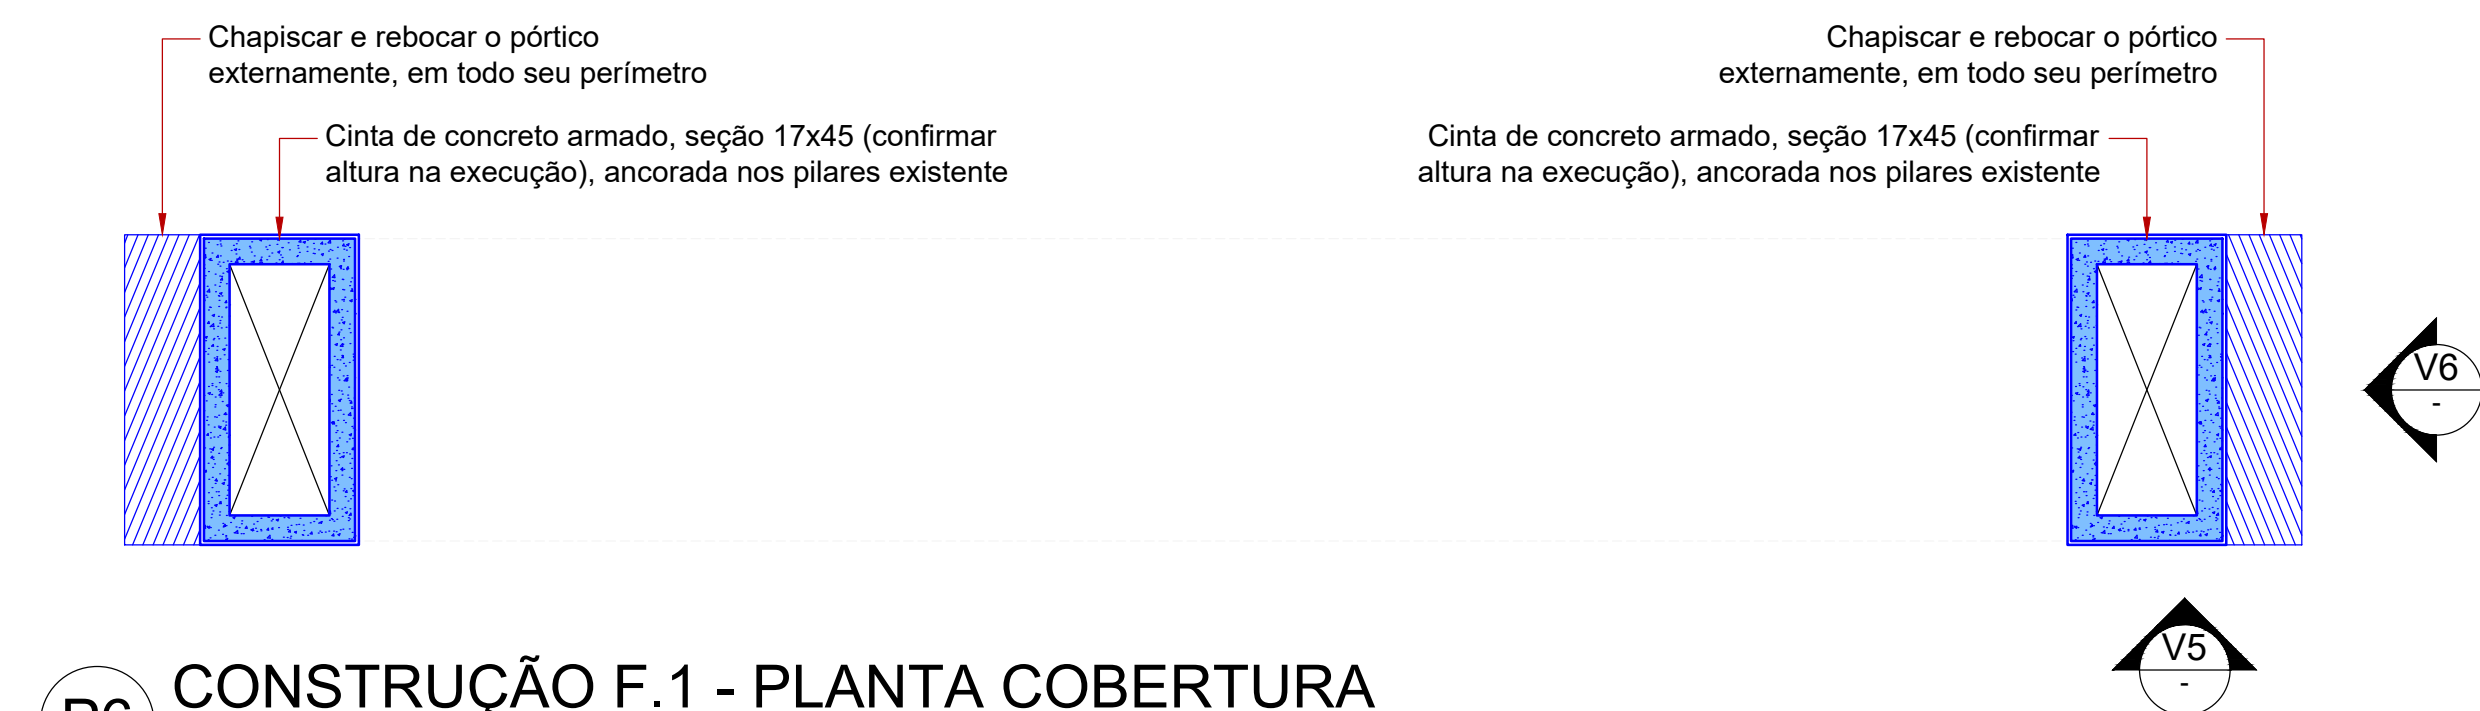

P6 CONSTRUÇÃO F.1 - PLANTA COBERTURA
ESC: 1/50

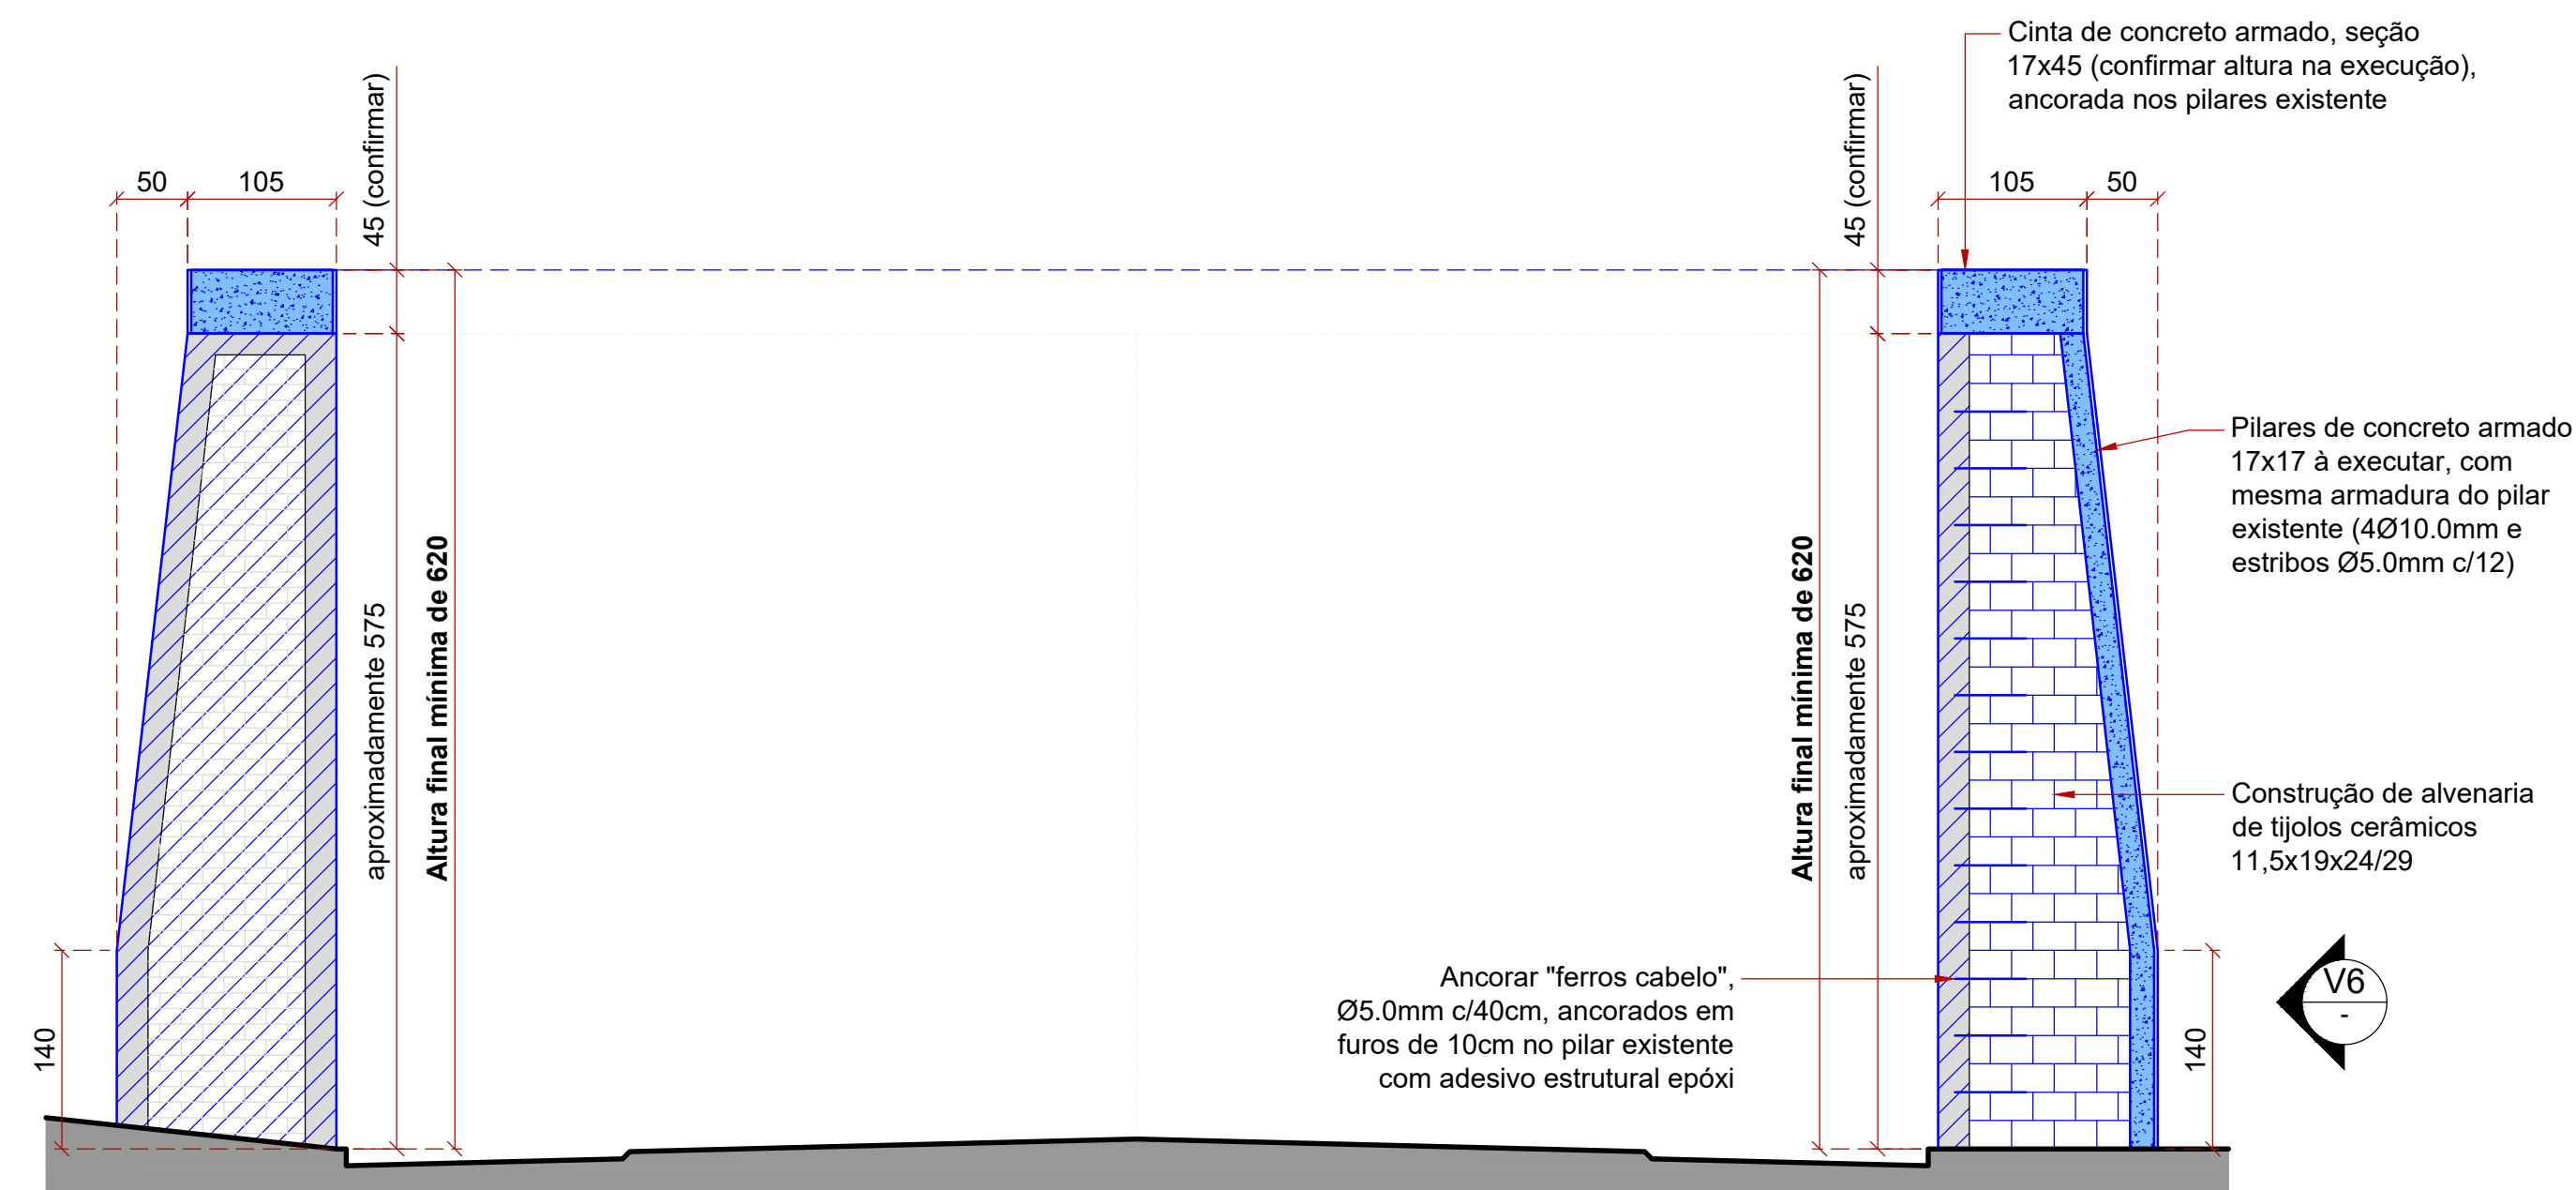


V5 CONSTRUÇÃO F.1 - VISTA EM DIREÇÃO AO TREVO
ESC: 1/50

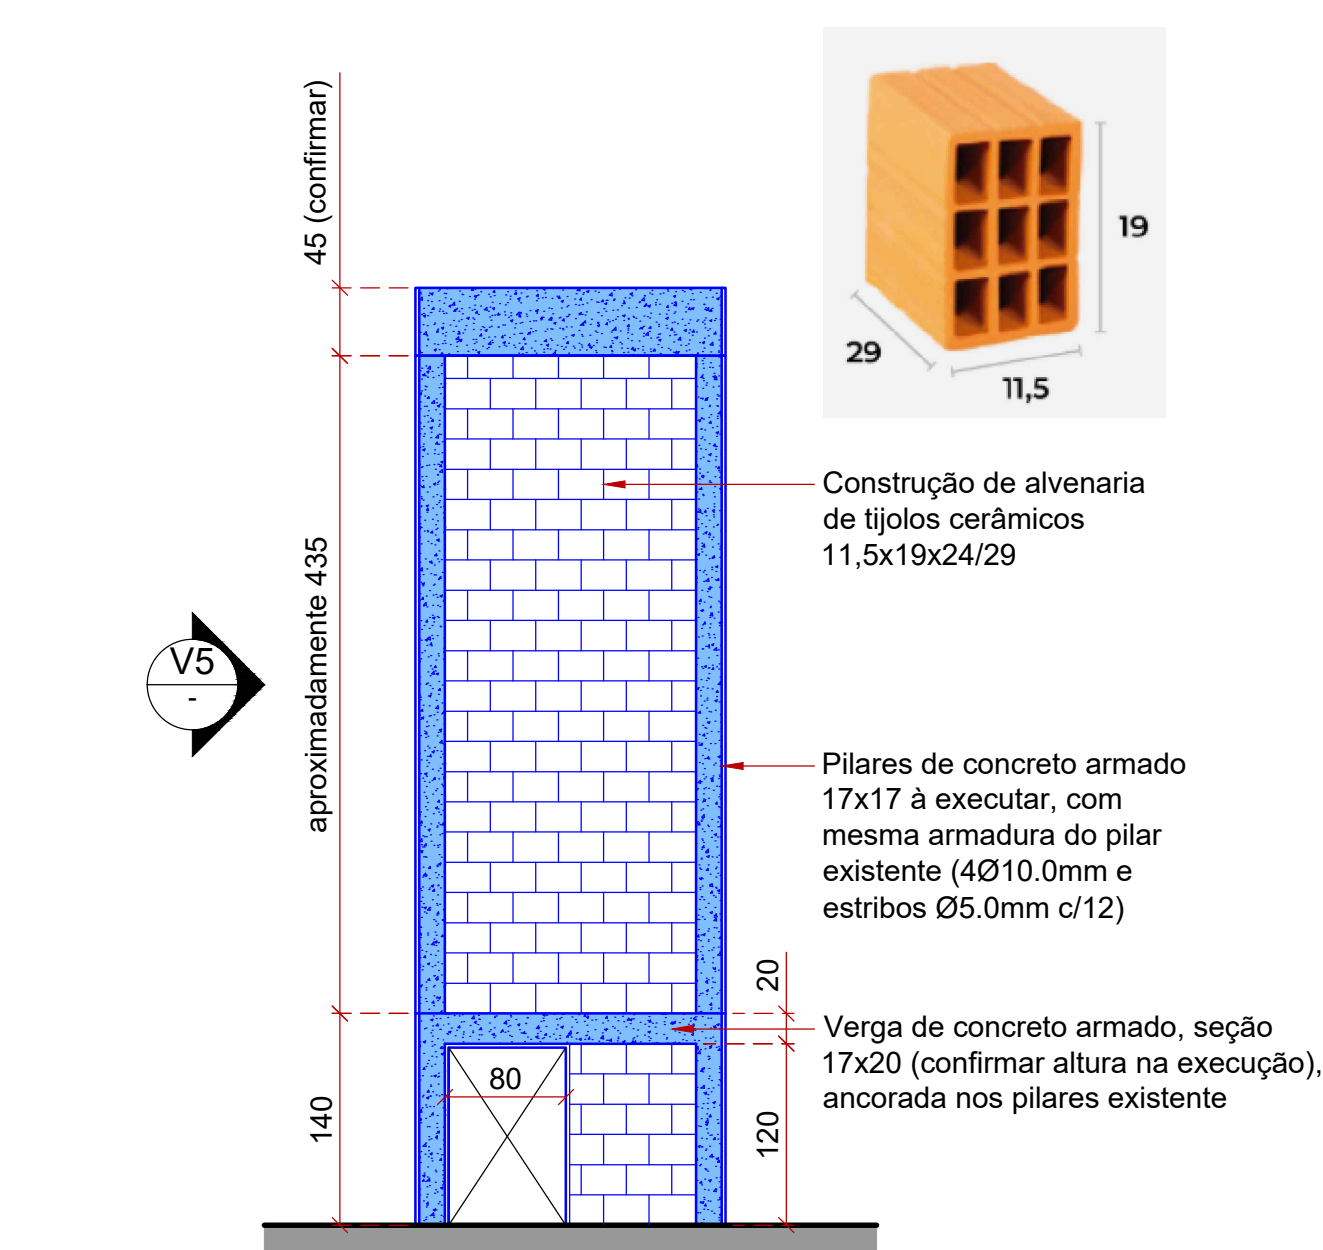

V6 CONSTRUÇÃO F.1 - VISTA LESTE
ESC: 1/50


Quadro de indicações		
Número do corte/vista	Sentido do corte/vista	Número do desenho/detalhe
01	01	P0 NOME DO DESENHO ESCALA
Número da prancha		
RESPONSÁVEL TÉCNICO PROJETO:		
EDUARDO FRANCISCO SILVA DE FIGUEIREDO		
ENGENHEIRO CIVIL - CREA: 187051-8-SC		
PROPRIETÁRIO / CONTRATANTE:		
PREFEITURA MUNICIPAL DE TROMBUDO CENTRAL		
CNPJ: 83.102.731/0001-75		
ASSINATURA:		
R00 28/08/2026 EMISSÃO INICIAL		
REVISÃO: DATA: DESCRIÇÃO:		
PROJETO:		
ARQUITETÔNICO / ESTRUTURAL		
OBRA:		
RECONSTRUÇÃO E REFORMA DO PORTAL DE ACESSO À TROMBUDO CENTRAL		
LOGRADOURO: AVENIDA ARTHUR MULLER BAIRRO: BOTAFOGO N°: S/N		
MUNICÍPIO: TROMBUDO CENTRAL UF: SC CEP: 89176-000		
ÁREA DE RECONSTRUÇÃO E REFORMA: 29,52 m²		
CONTEÚDO:		
(P5) CONSTRUÇÃO F.1 - PLANTA TÉRREO (P6) CONSTRUÇÃO F.1 - PLANTA COBERTURA (V5) CONSTRUÇÃO F.1 - VISTA EM DIREÇÃO AO TREVO (V6) CONSTRUÇÃO F.1 - VISTA LESTE		
ESCALA: INDICADA DATA: AGO/2026		
CÓDIGO AMAVI: 4114		
DESENHISTA: PAULO EDUARDO BRAATZ		
ARQ-EST 03/09		

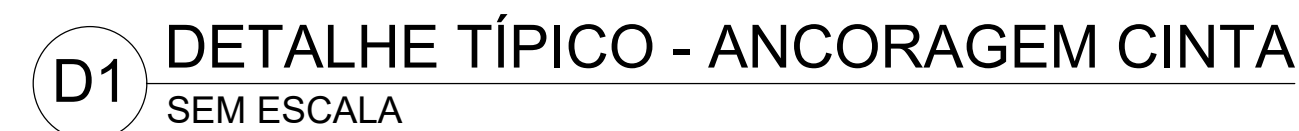


AÇO	N	DIAM (mm)	QUANT	C.UNIT (cm)	C.TOTAL (cm)
CA60	1	5.0	50	120	6000
	2	5.0	100	65	6500
CA50	3	5.0	10	70	700
	4	10.0	16	134	2144
	5	10.0	16	234	3744
	6	10.0	4	628	2512
	7	10.0	4	578	2312
	8	10.0	4	230	920
	9	10.0	4	214	856
	10	10.0	8	50	400
CA60	11	10.0	12	70	840
	12	5.0	26	50	1300

AÇO	DIAM (mm)	C.TOTAL (m)	PESCO (kg)
CA60	5.0	145	22.
CA50	10.0	137.3	84.


Volume de concreto (C-25) = 1.21 m³
Área de forma = 26.24 m²

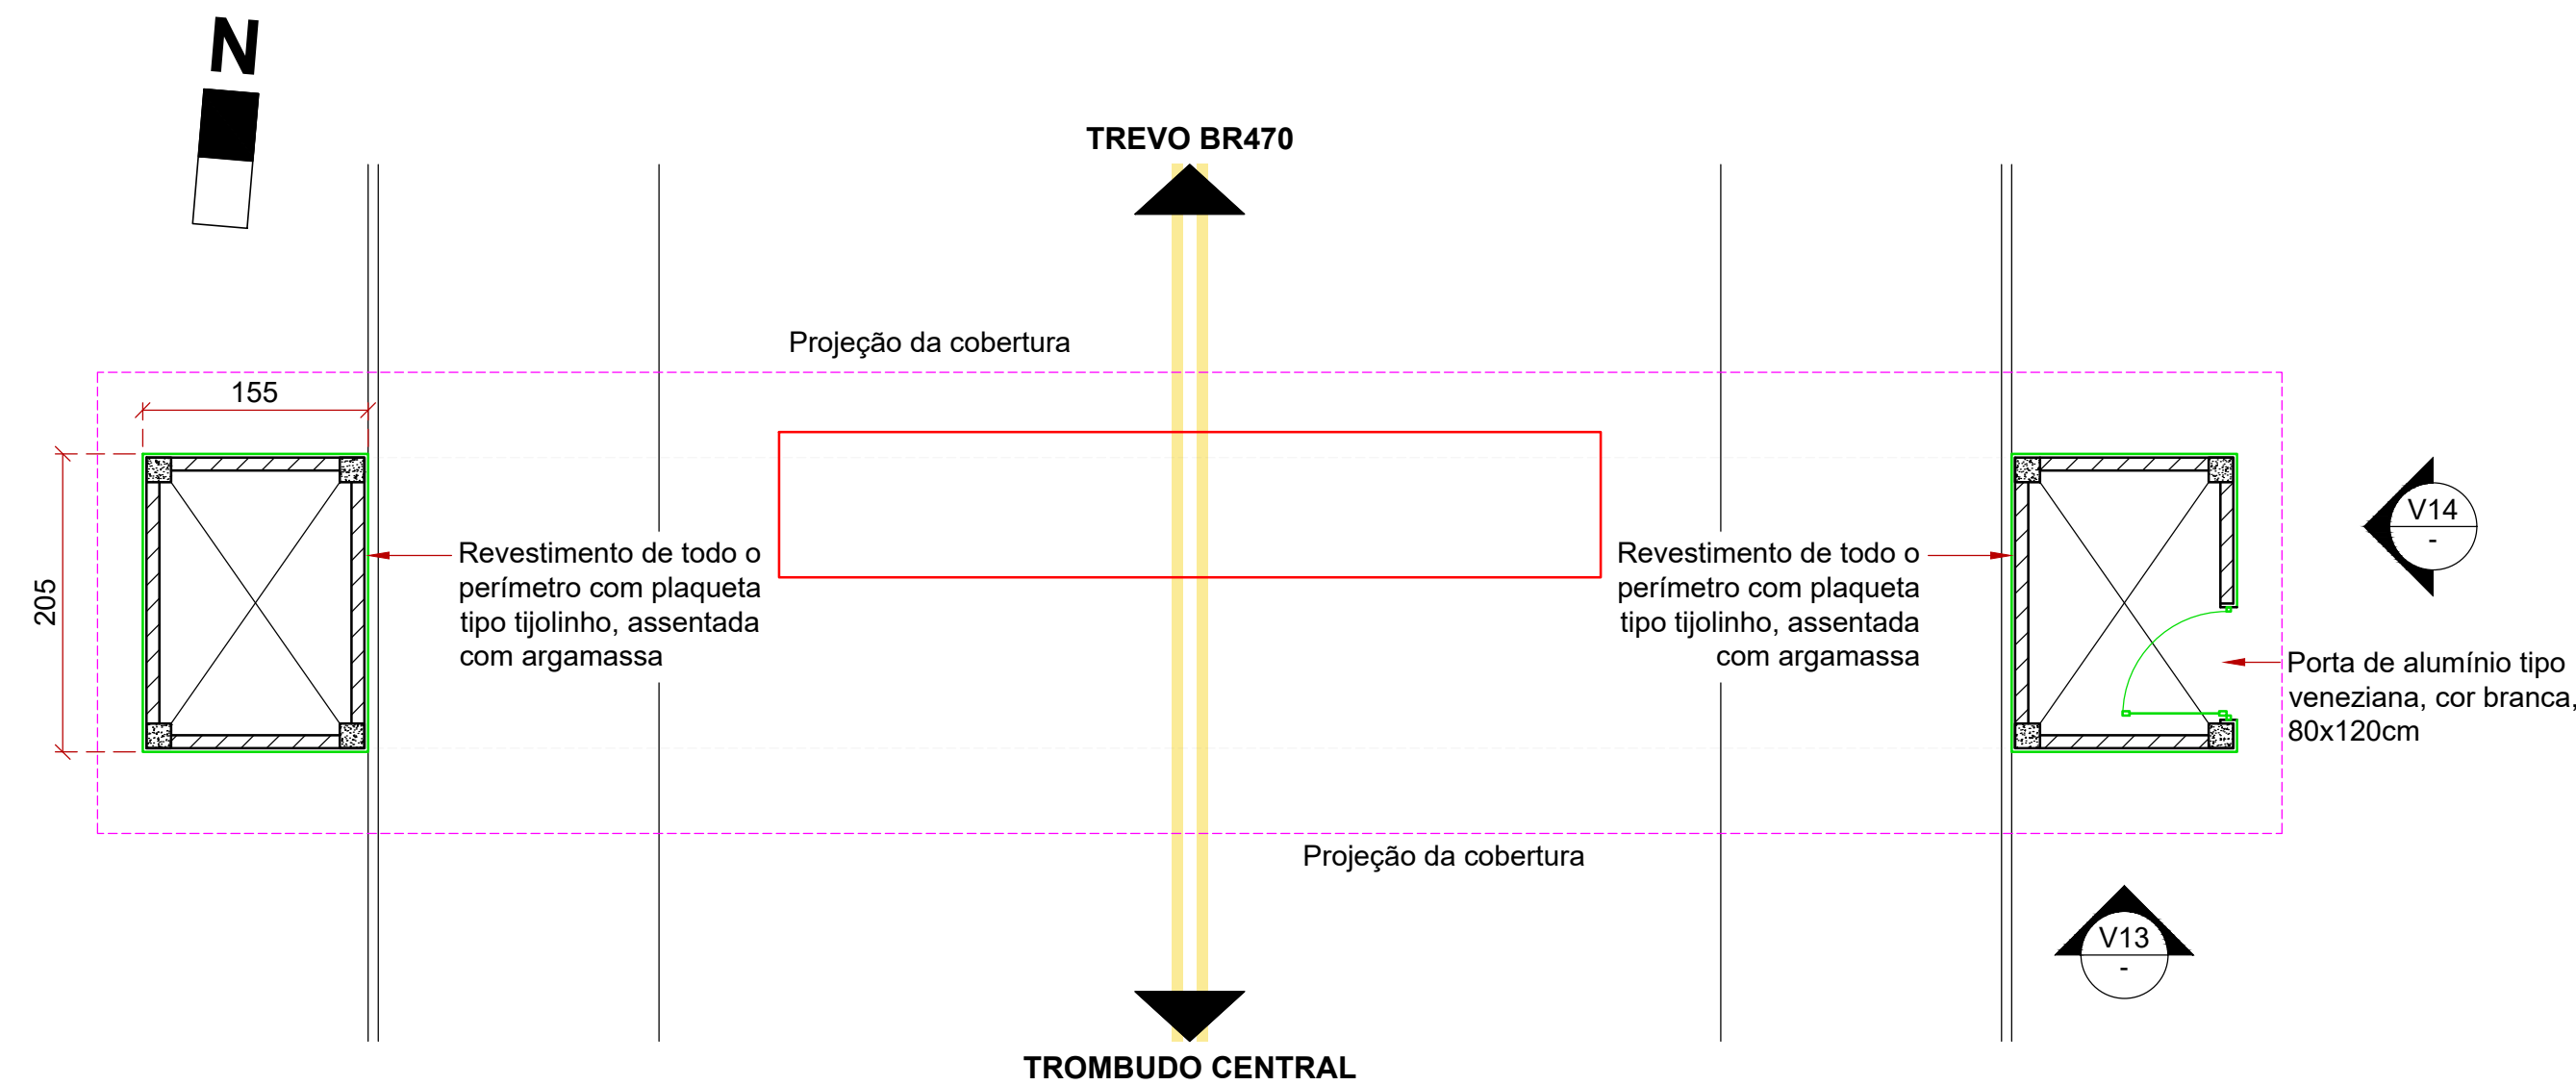

P10 CONSTRUÇÃO F.2 - PLANTA TÉRREO
ESC: 1/50

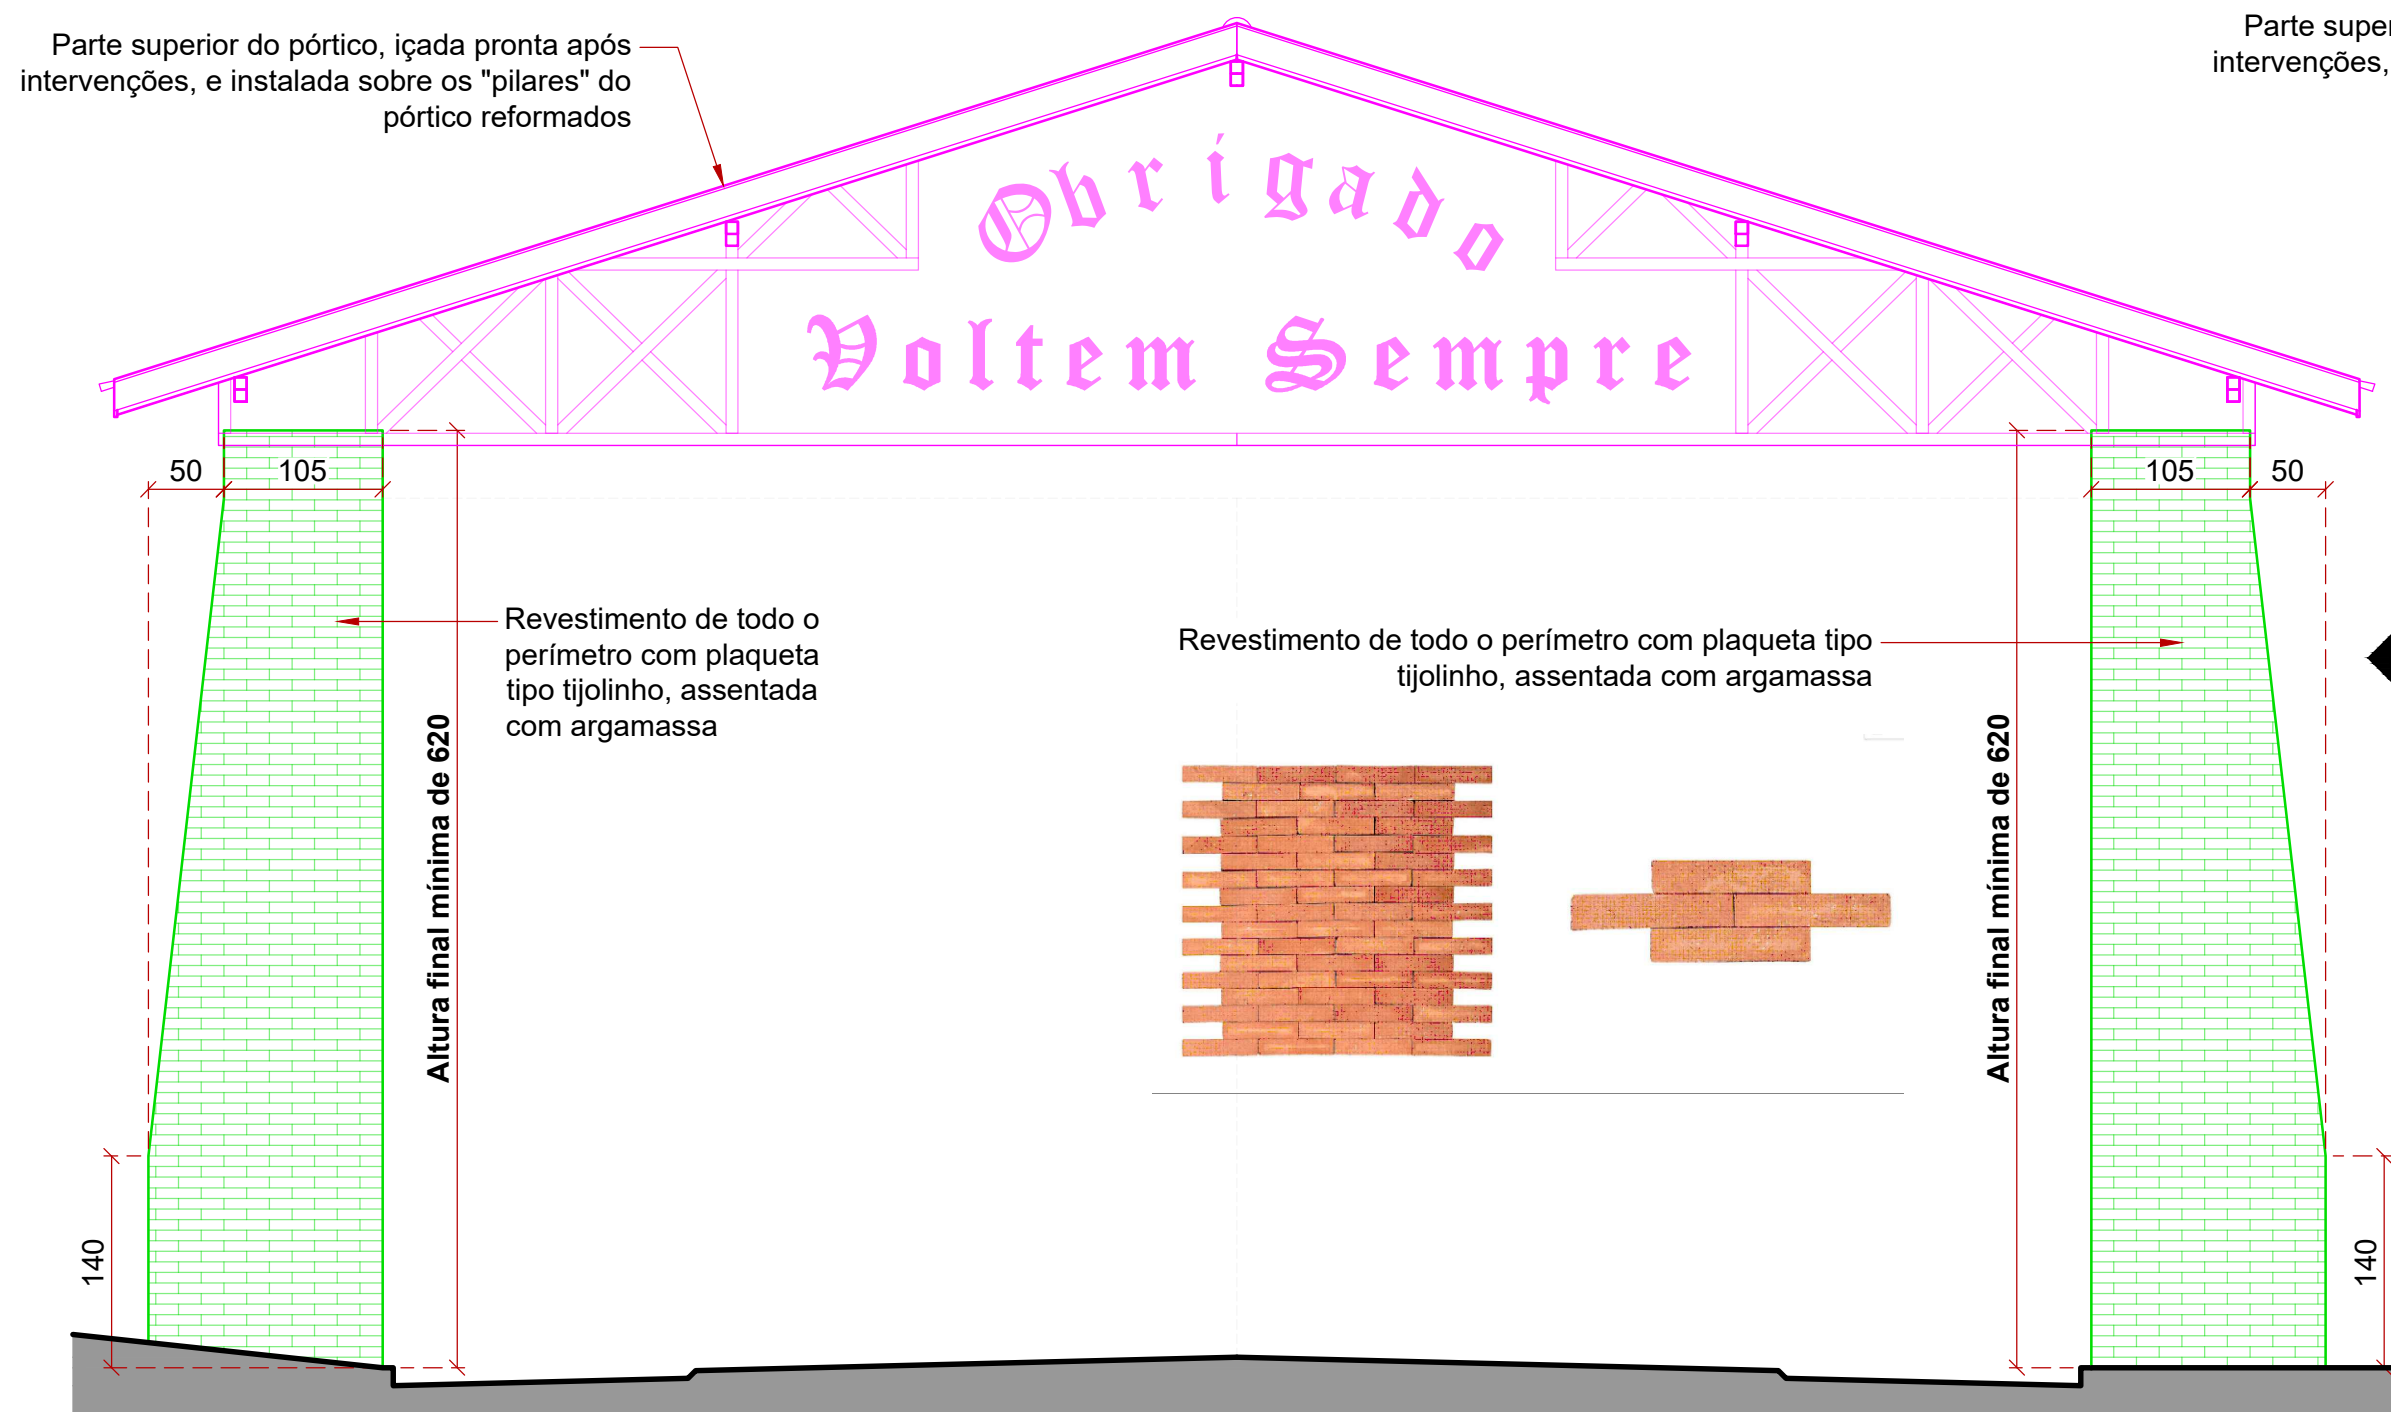


V13 CONSTRUÇÃO F.2 - VISTA EM DIREÇÃO AO TREVO
ESC: 1/50

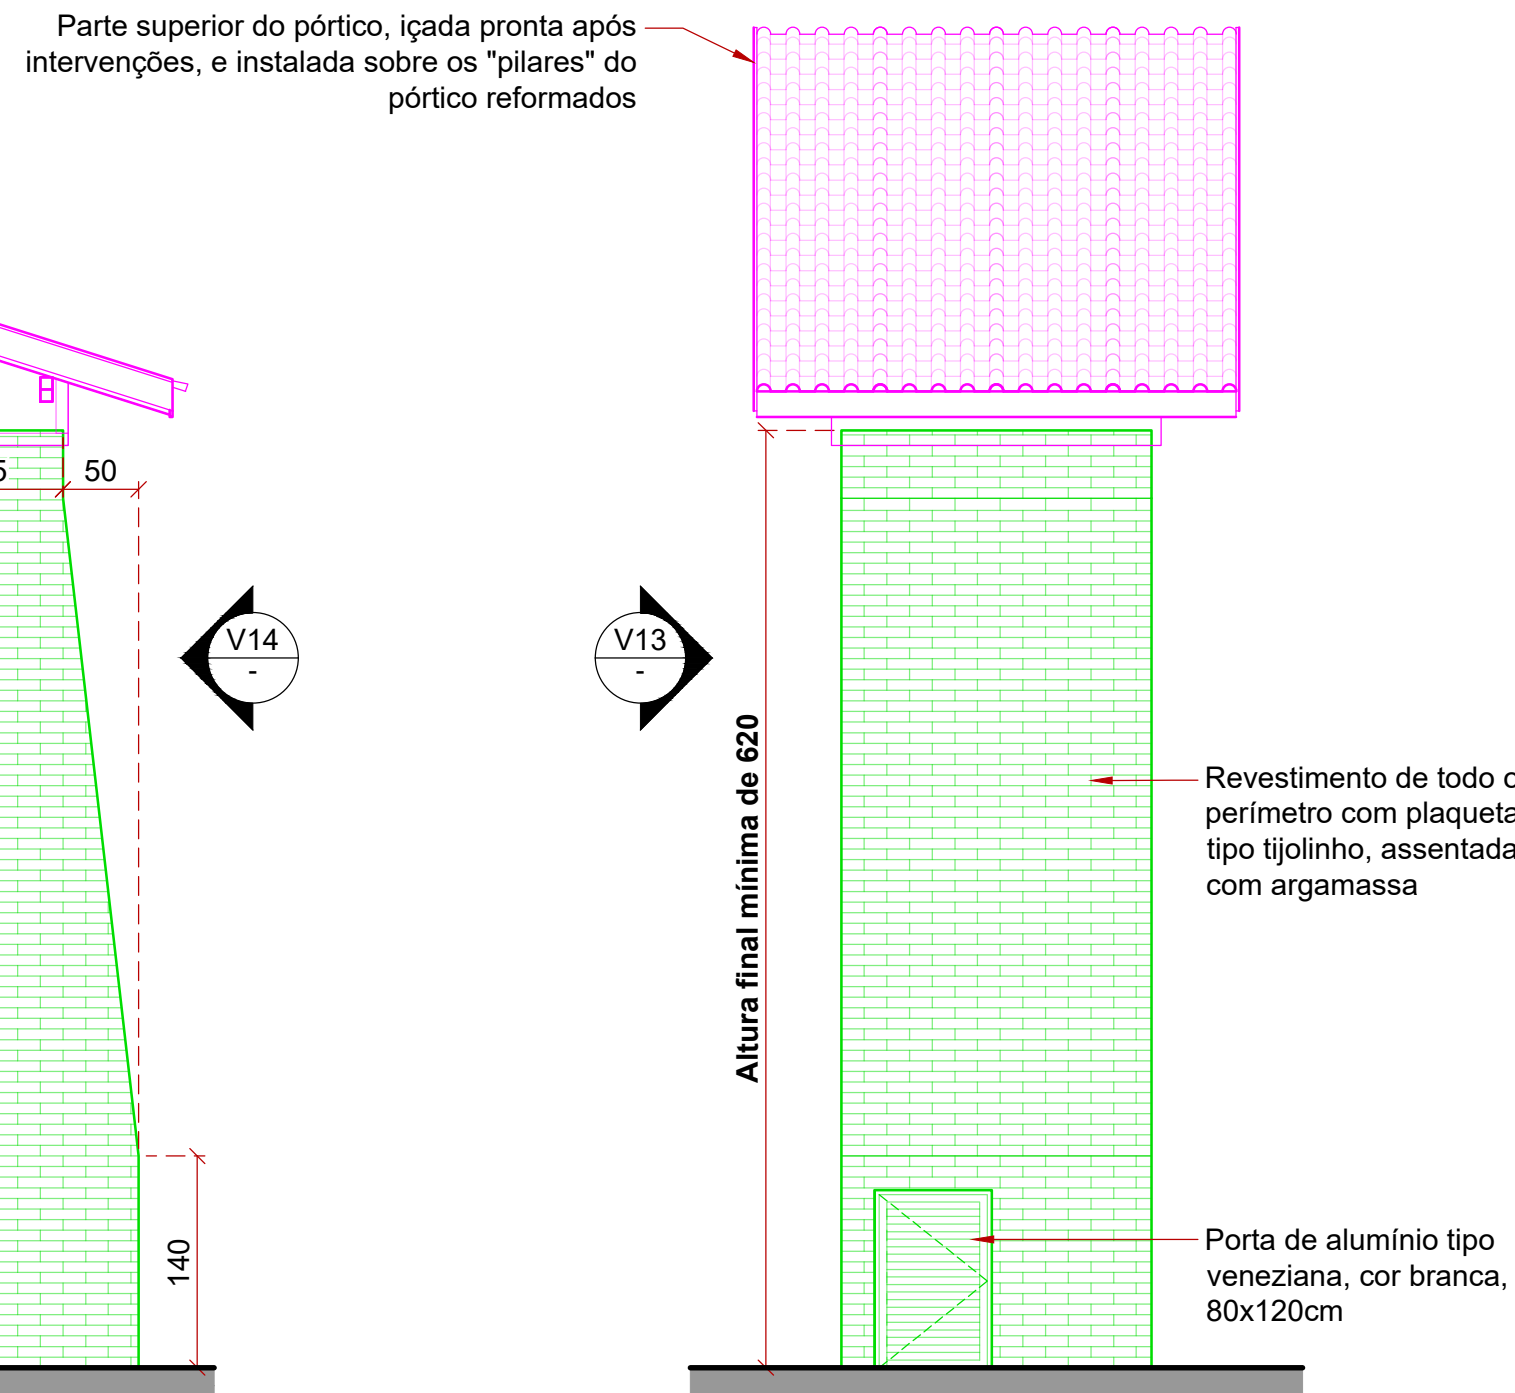


V14 CONSTRUÇÃO F.2 - VISTA LESTE
ESC: 1/50


Quadro de indicações		
Número do corte/vista	Sentido do corte/vista	Número do desenho/detalhe
01	01	P0
Número da prancha	NOME DO DESENHO ESCALA	
RESPONSÁVEL TÉCNICO PROJETO:		
EDUARDO FRANCISCO SILVA DE FIGUEIREDO		
ENGENHEIRO CIVIL - CREA: 187051-8-SC		
PROPRIETÁRIO / CONTRATANTE:		
PREFEITURA MUNICIPAL DE TROMBUDO CENTRAL		
CNPJ: 83.102.731/0001-75		
ASSINATURA:		
R00 28/08/2026 EMISSÃO INICIAL		
REVISÃO: DATA: DESCRIÇÃO:		
		
PROJETO:		
ARQUITETÔNICO / ESTRUTURAL		
OBRA:		
RECONSTRUÇÃO E REFORMA DO PORTAL DE ACESSO À TROMBUDO CENTRAL		
LOGRADOURO: AVENIDA ARTHUR MULLER BAIRRO: BOTAFOGO N°: S/N		
MUNICÍPIO: TROMBUDO CENTRAL UF: SC CEP: 89176-000		
ÁREA DE RECONSTRUÇÃO E REFORMA: 29,52 m²		
CONTEÚDO:		
(P10) CONSTRUÇÃO F.2 - PLANTA TÉRREO (V13) CONSTRUÇÃO F.2 - VISTA EM DIREÇÃO AO TREVO (V14) CONSTRUÇÃO F.2 - VISTA LESTE		
ESCALA: INDICADA DATA: AGO/2026		
CÓDIGO AMAVI: 4114		
DESENHISTA: PAULO EDUARDO BRAATZ		
ARQ-EST 05/09		

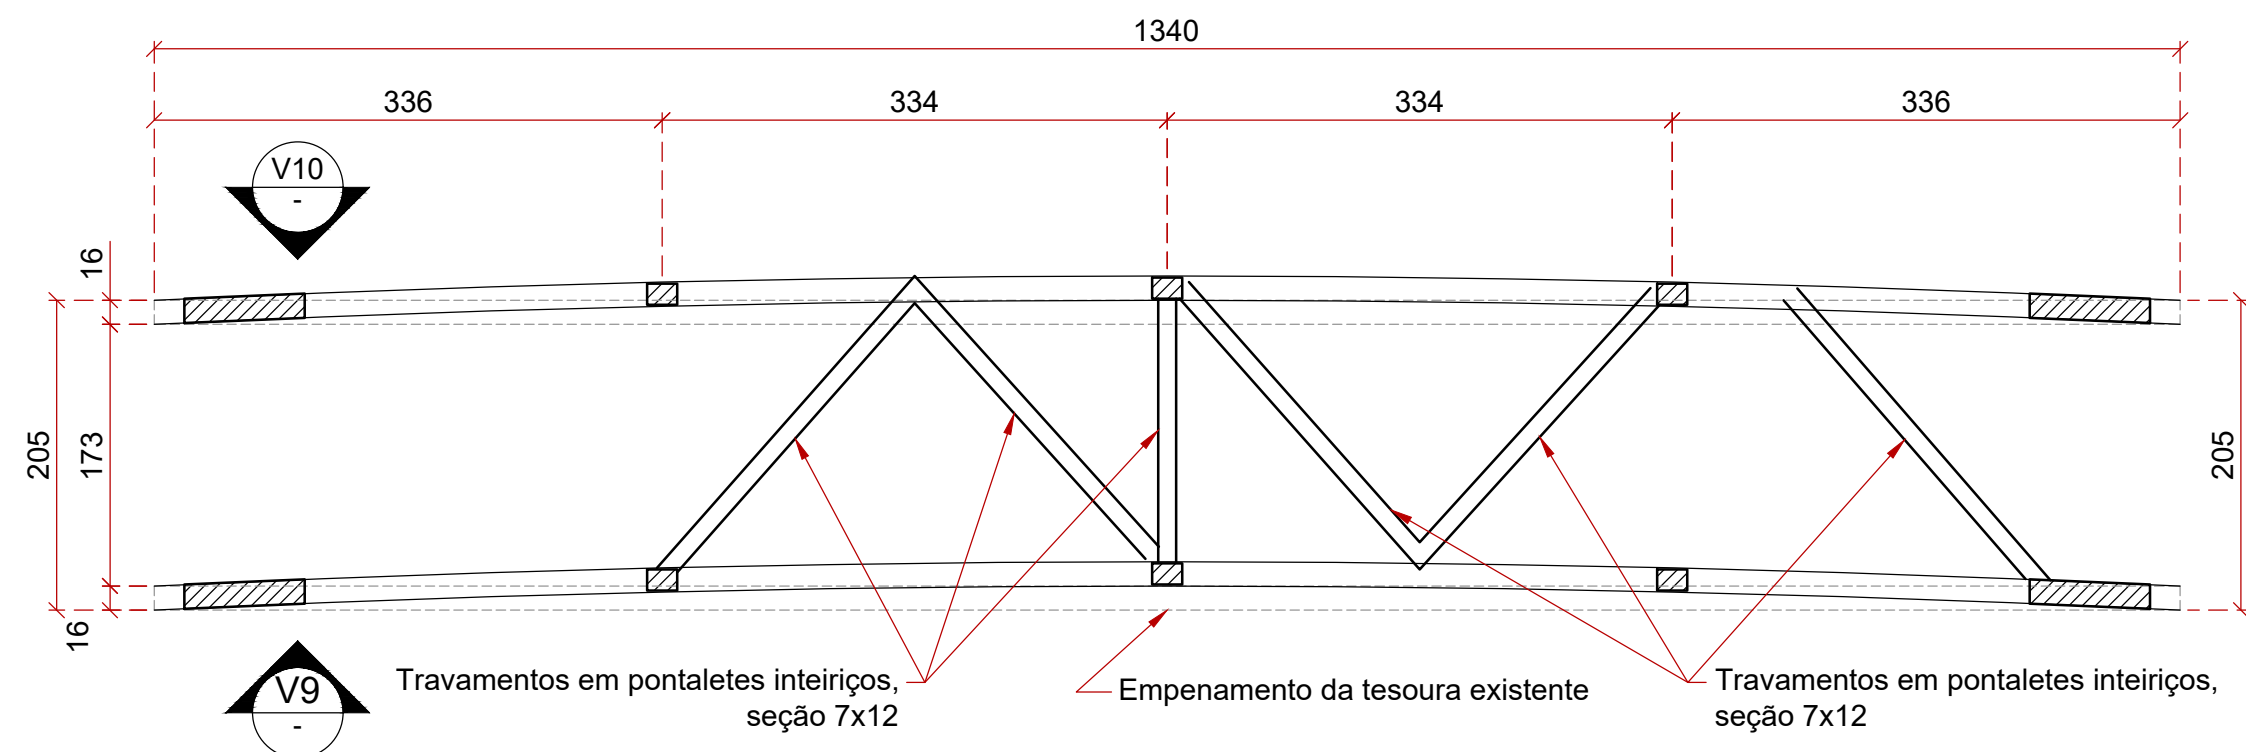

P7 TESOURA EXISTENTE - BANZO INFERIOR
ESC: 1/50

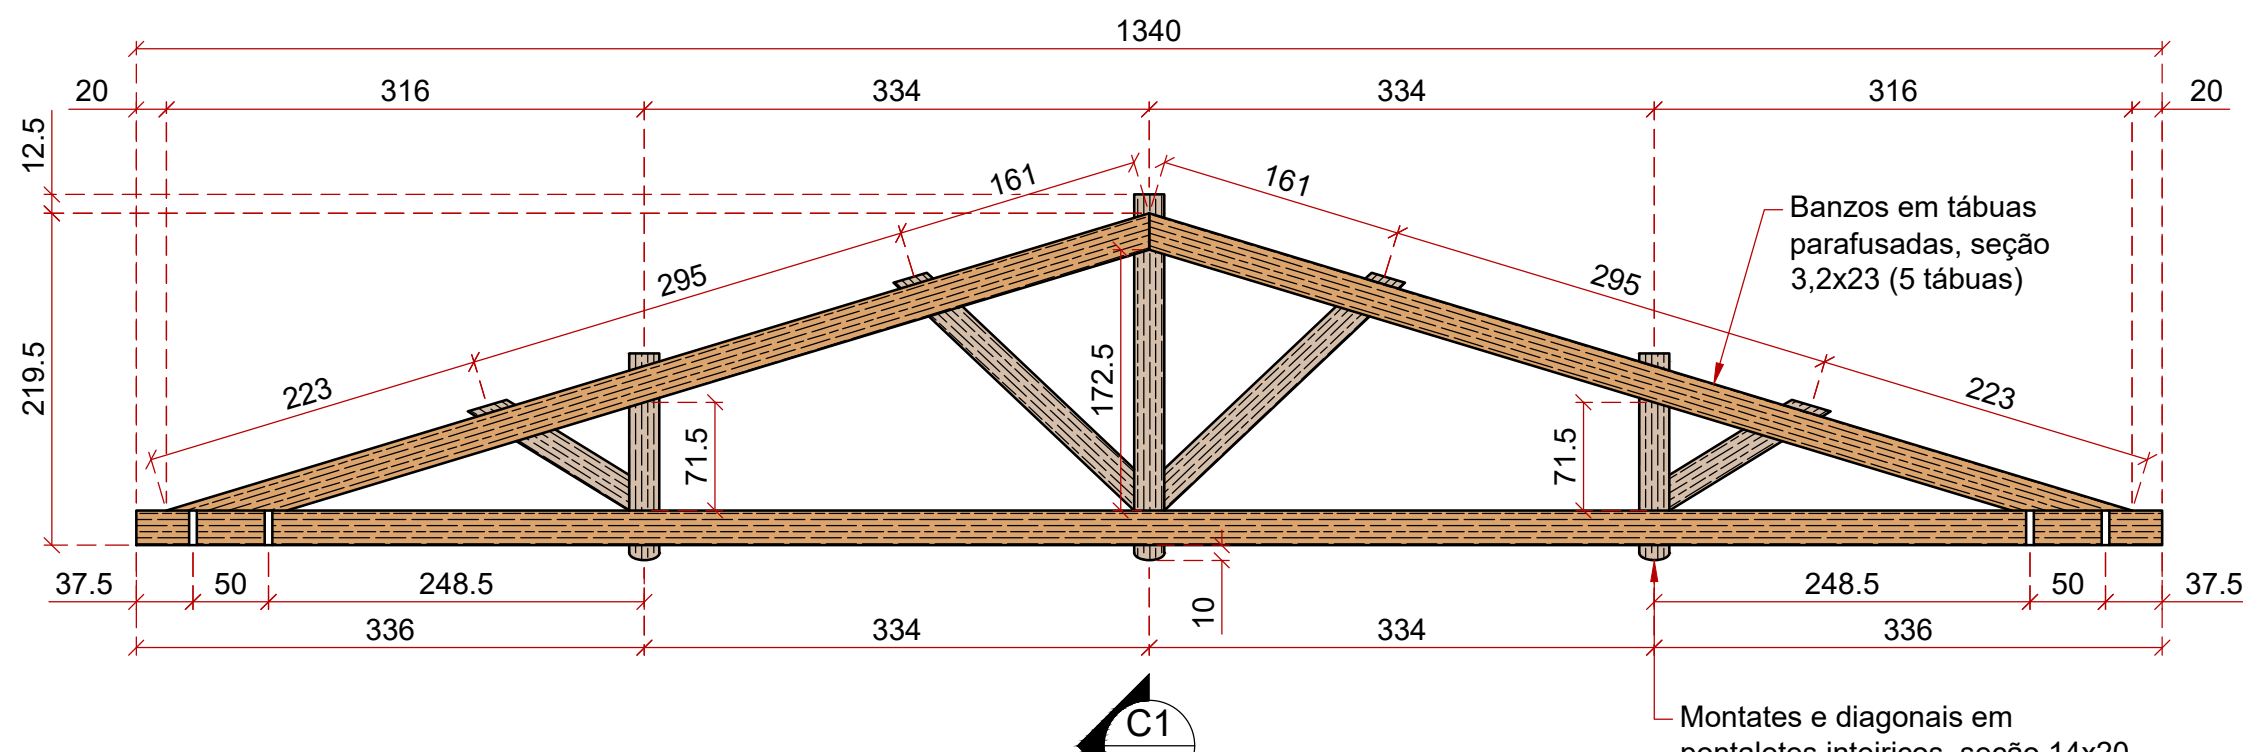

V9 TESOURA EXISTENTE - DIMENSÕES
ESC: 1/50

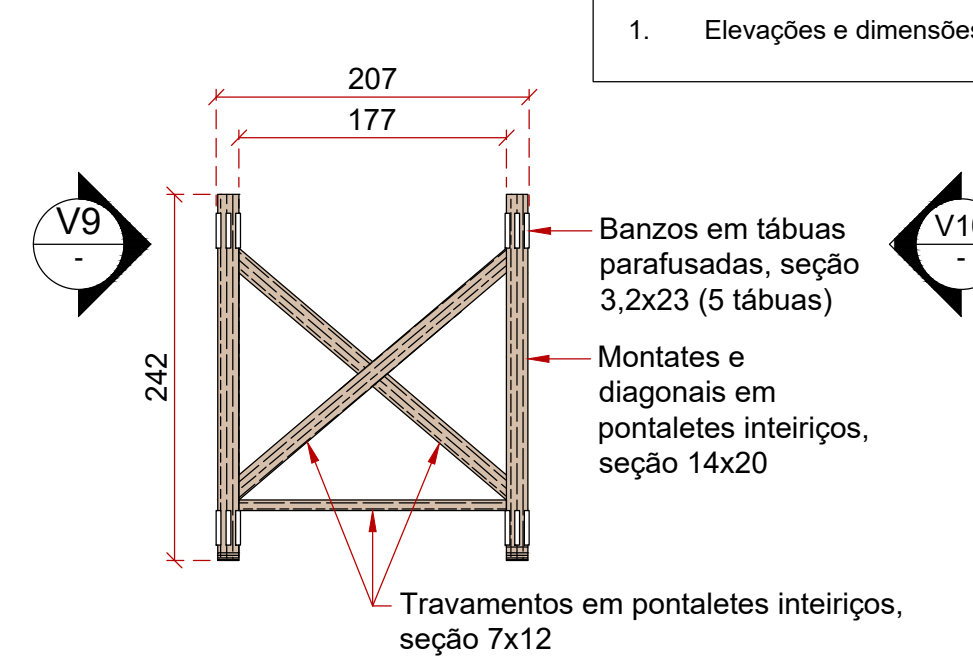

C1 TESOURA EXISTENTE
DIMENSÕES CUMEEIRA
ESC: 1/50




V9 TESOURA EXISTENTE - LEVANTAMENTO DE REGIÕES DANIFICADAS
ESC: 1/50




V10 TESOURA EXISTENTE - LEVANTAMENTO DE REGIÕES DANIFICADAS
ESC: 1/50

Quadro de indicações		
Número do corte/vista	Sentido do corte/vista	Número do desenho/detalhe
01		P0
NOME DO DESENHO ESCALA		


RESPONSÁVEL TÉCNICO PROJETO:		
EDUARDO FRANCISCO SILVA DE FIGUEIREDO		
ENGENHEIRO CIVIL - CREA: 187051-8-SC		
PROPRIETÁRIO / CONTRATANTE:		ASSINATURA:
PREFEITURA MUNICIPAL DE TROMBUDO CENTRAL		
CNPJ: 83.102.731/0001-75		
R00 28/08/2026 EMISSÃO INICIAL		
REVISÃO:	DATA:	DESCRIÇÃO:
(47) 3531-4242 amavi@amavi.org.br amavi.org.br f @amavi.altovale Rua XV de Novembro, 737 Centro, Rio do Sul/SC 89160-015		
PROJETO:		
ARQUITETÔNICO / ESTRUTURAL		
OBRA:		
RECONSTRUÇÃO E REFORMA DO PORTAL DE ACESSO À TROMBUDO CENTRAL		
LOGRADOURO: AVENIDA ARTHUR MULLER	BAIRRO: BOTAFOGO	Nº: S/N
MUNICÍPIO: TROMBUDO CENTRAL	UF: SC	CEP: 89176-000
ÁREA DE RECONSTRUÇÃO E REFORMA: 29,52 m²		
CONTEÚDO:		ESCALA: DATA:
(P7) TESOURA EXISTENTE - BANZO INFERIOR (V9) TESOURA EXISTENTE - DIMENSÕES (V9) TESOURA EXISTENTE - LEV. DE REGIÕES DANIFICADAS (V10) TESOURA EXISTENTE - LEV. DE REGIÕES DANIFICADAS (C1) TESOURA EXISTENTE - DIMENSÕES CUMEEIRA		INDICADA AGO/2026
CÓDIGO AMAVI: 4114		DESENHISTA: PAULO EDUARDO BRAATZ
ARQ-EST 06/09		

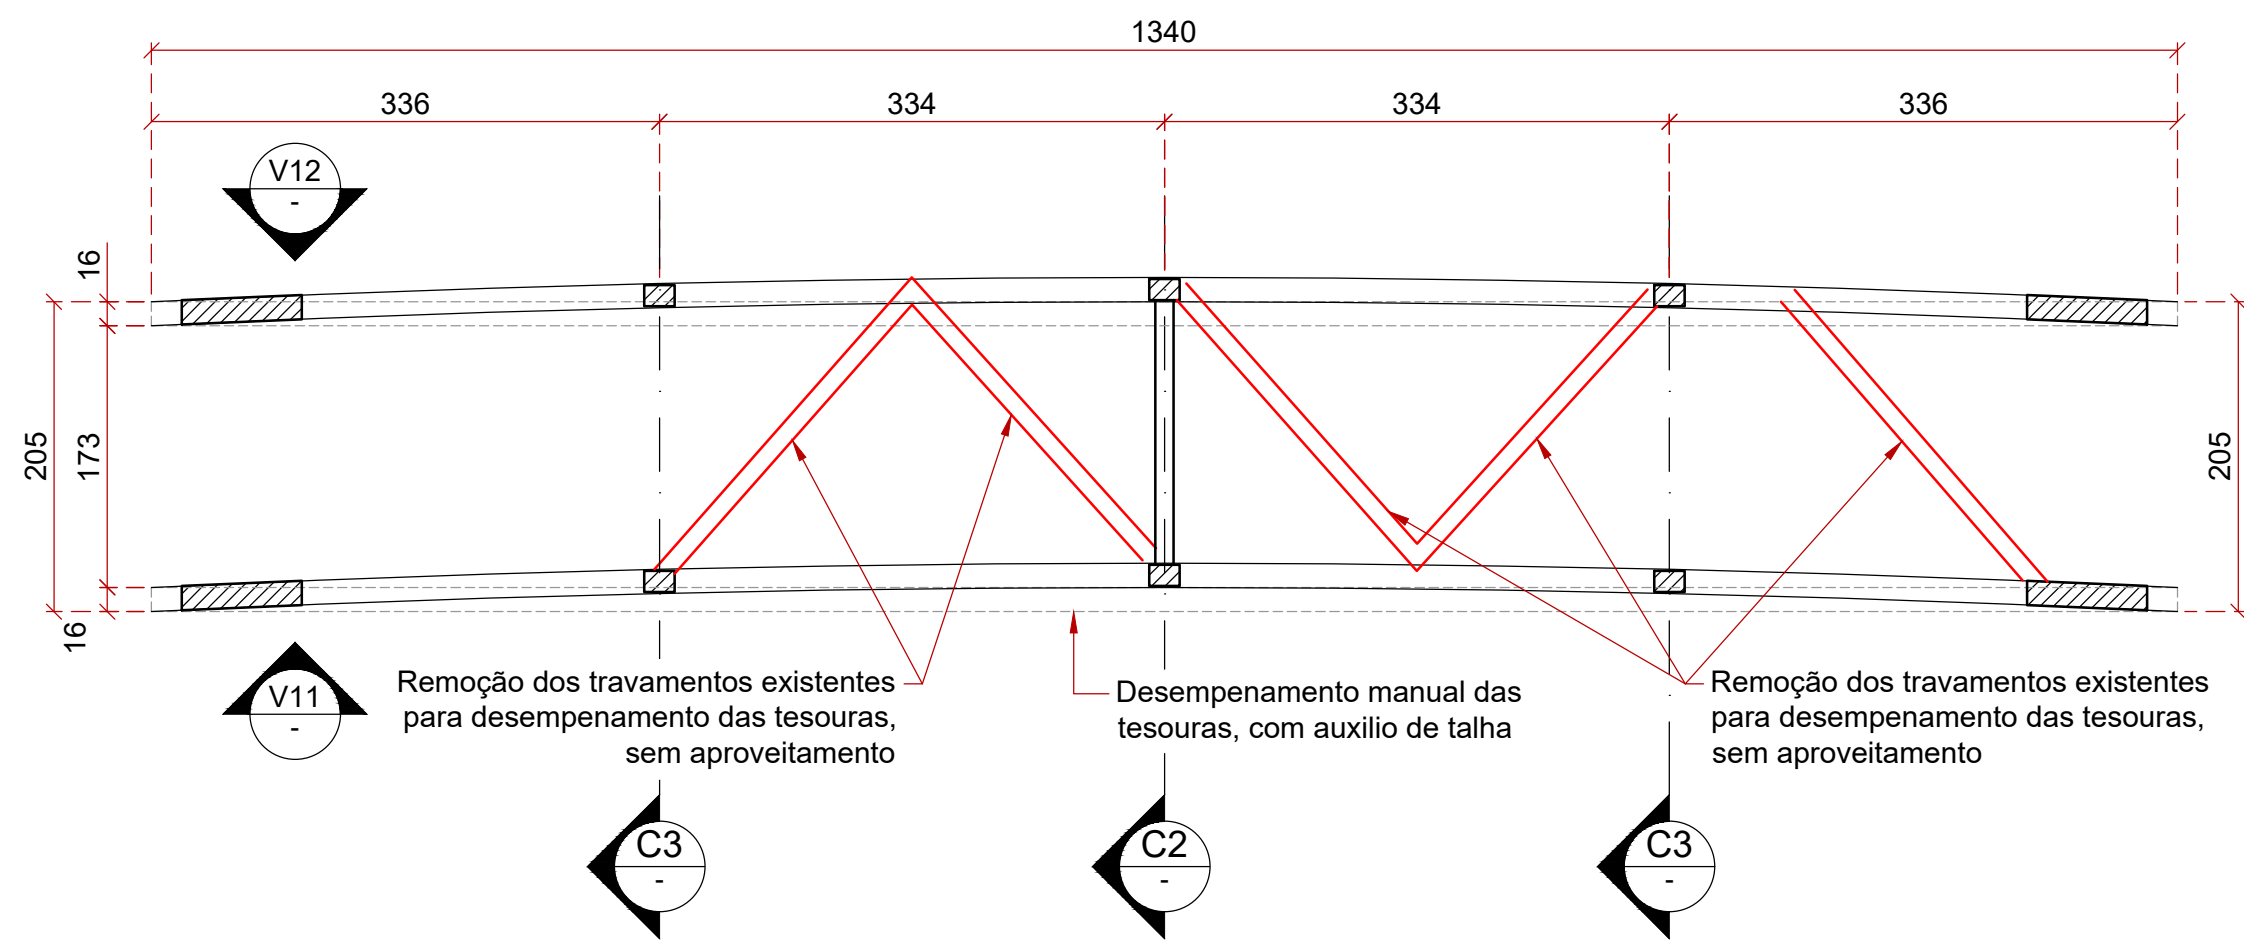


P8 DEMOLIÇÃO TESOURA - TRAVAMENTOS INFERIORES
ESC: 1/50

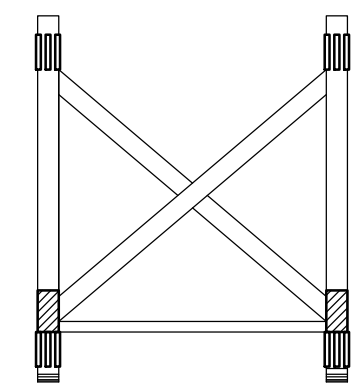


C2 DEMOLIÇÃO TESOURA TRAVAMENTOS CUMEEIRA
ESC: 1/50

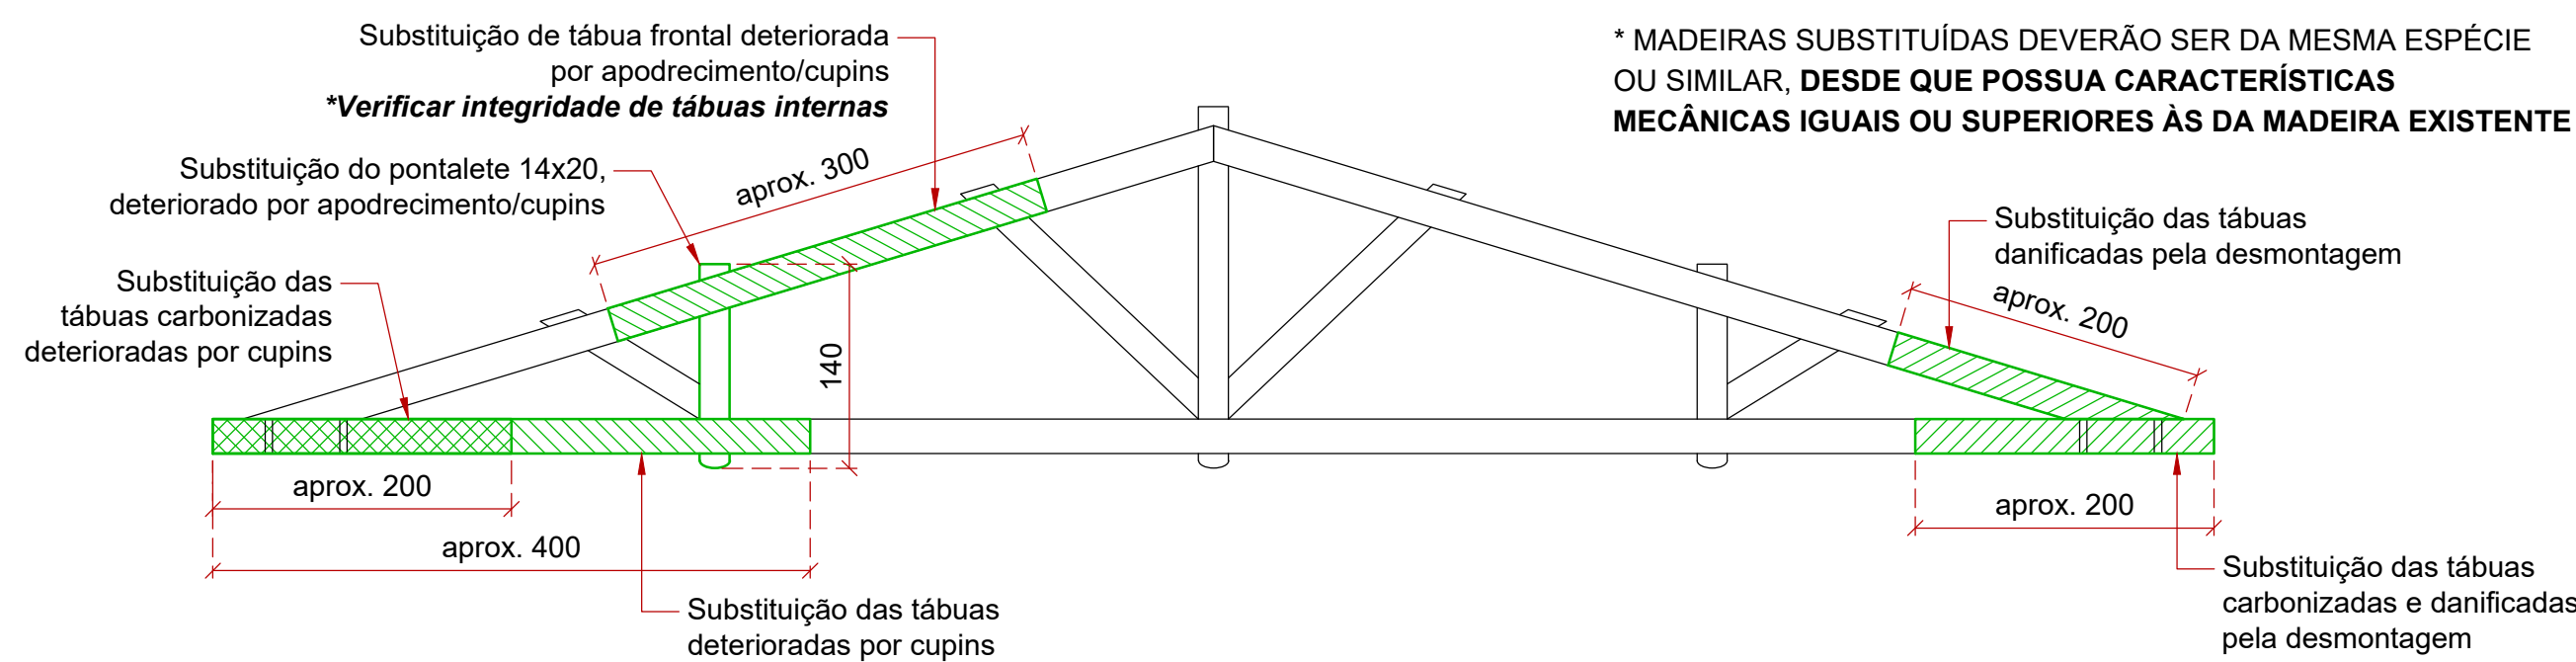


V11 SUBSTITUIÇÕES DA TESOURA 1
ESC: 1/50

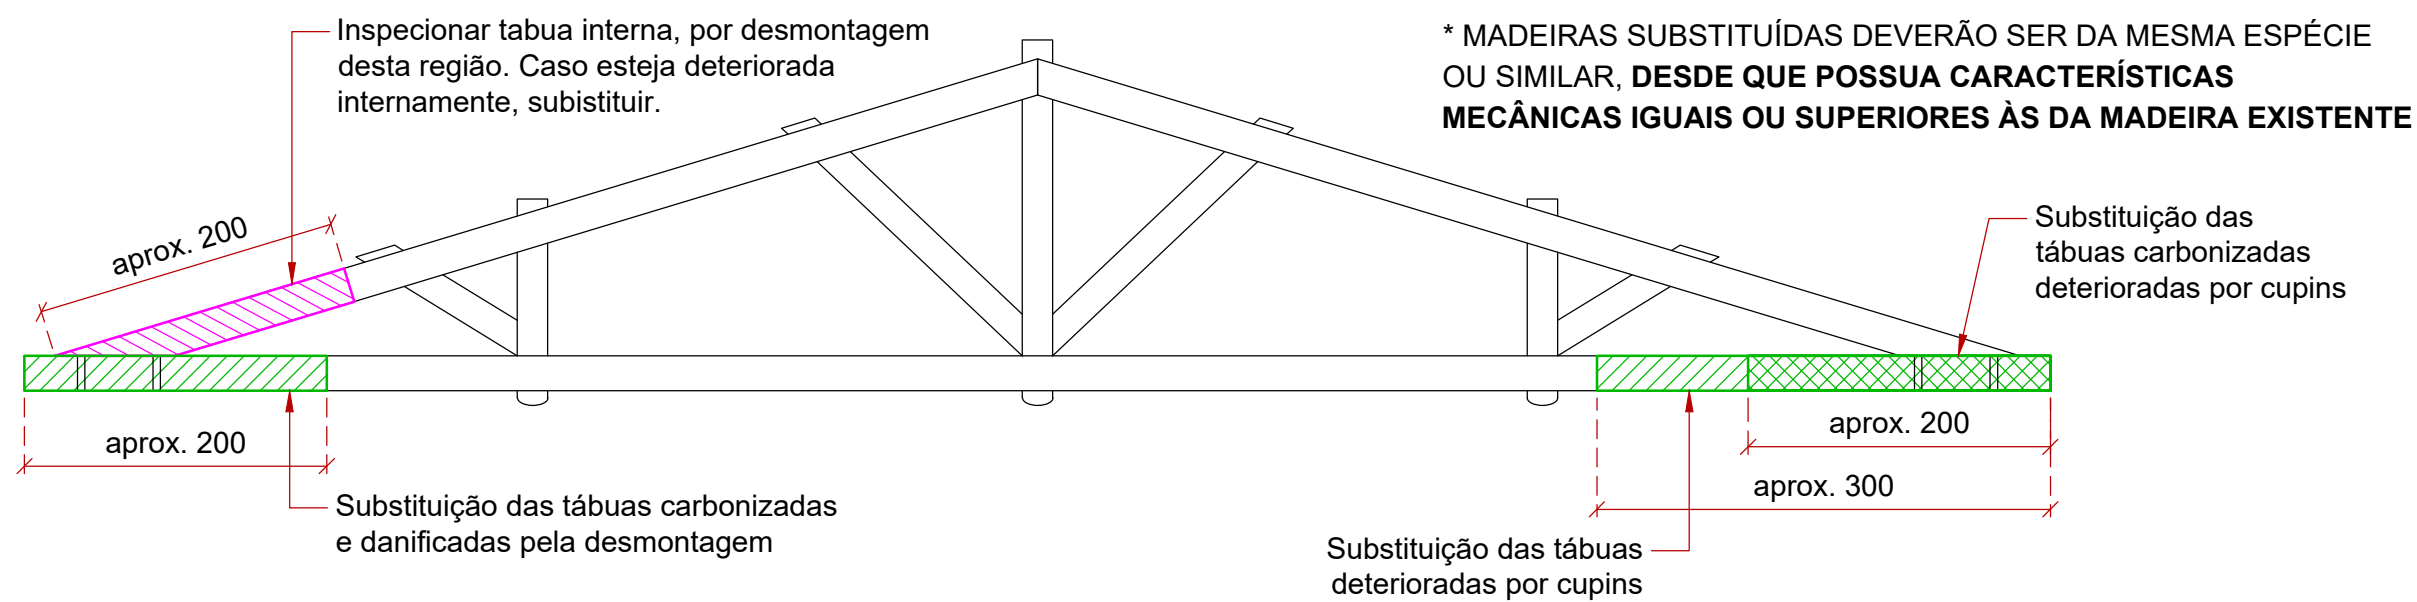

V12 SUBSTITUIÇÕES DA TESOURA 2
ESC: 1/50

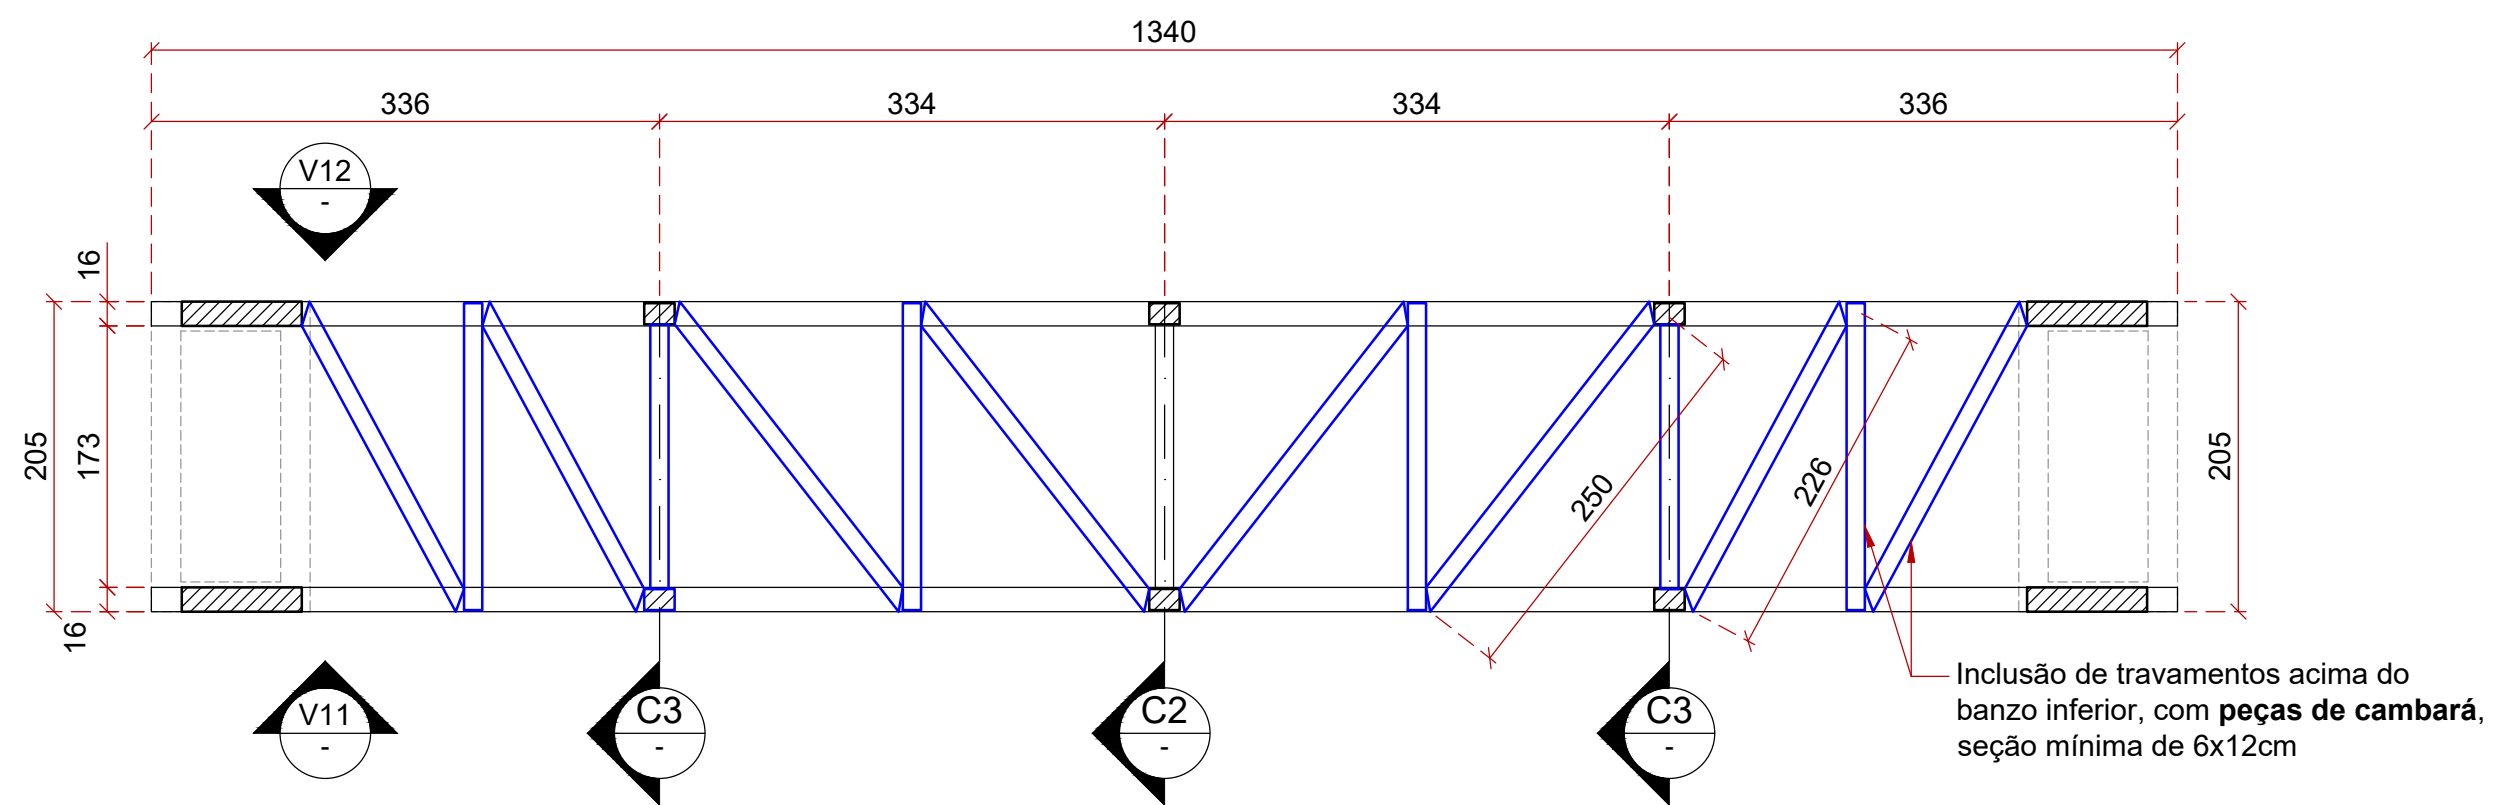


P9 REFORMA TESOURA - TRAVAMENTOS INFERIORES
ESC: 1/50

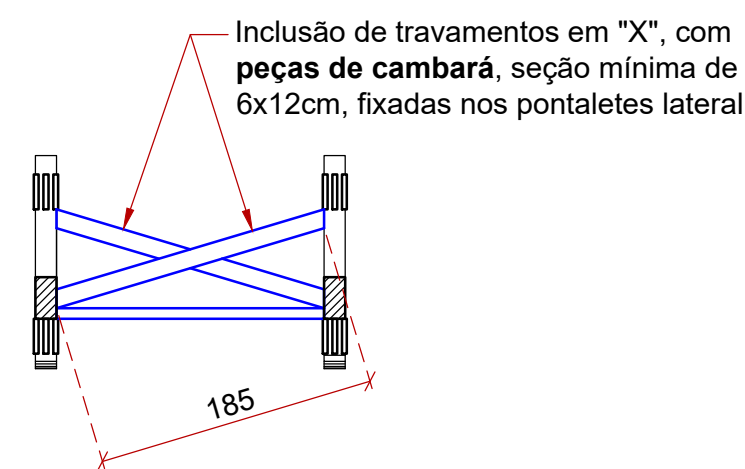


C3 REFORMA TESOURA TRAVAMENTOS INTERMEDIÁRIOS
ESC: 1/50


Quadro de indicações		
Número do corte/vista	Sentido do corte/vista	Número do desenho/detalhe
01	01	P0 NOME DO DESENHO ESCALA
Número da prancha		
RESPONSÁVEL TÉCNICO PROJETO:		
EDUARDO FRANCISCO SILVA DE FIGUEIREDO		
ENGENHEIRO CIVIL - CREA: 187051-8-SC		
PROPRIETÁRIO / CONTRATANTE:		
PREFEITURA MUNICIPAL DE TROMBUDO CENTRAL		
CNPJ: 83.102.731/0001-75		
ASSINATURA:		
R00 28/08/2026 EMISSÃO INICIAL		
REVISÃO: DATA: DESCRIÇÃO:		
AMAVI ASSOCIAÇÃO DOS MUNICÍPIOS DO ALTO VALE DO ITAJAI		
PROJETO:		
ARQUITETÔNICO / ESTRUTURAL		
OBRA:		
RECONSTRUÇÃO E REFORMA DO PORTAL DE ACESSO À TROMBUDO CENTRAL		
LOGRADOURO: AVENIDA ARTHUR MULLER BAIRRO: BOTAFOGO N°: S/N		
MUNICÍPIO: TROMBUDO CENTRAL UF: SC CEP: 89176-000		
ÁREA DE RECONSTRUÇÃO E REFORMA: 29,52 m²		
CONTEÚDO:		
(P8) DEMOLIÇÃO TESOURA - TRAVAMENTOS INFERIORES (P9) REFORMA TESOURA - TRAVAMENTOS INFERIORES (V11) SUBSTITUIÇÕES DA TESOURA 1 (V12) SUBSTITUIÇÕES DA TESOURA 2 (C2) DEMOLIÇÃO TESOURA - TRAVAMENTOS CUMEEIRA (C3) REFORMA TESOURA - TRAVAMENTOS INTERMEDIÁRIOS		
ESCALA: INDICADA DATA: AGO/2026		
CÓDIGO AMAVI: 4114		
DESENHISTA: PAULO EDUARDO BRAATZ		
ARQ-EST 07/09		

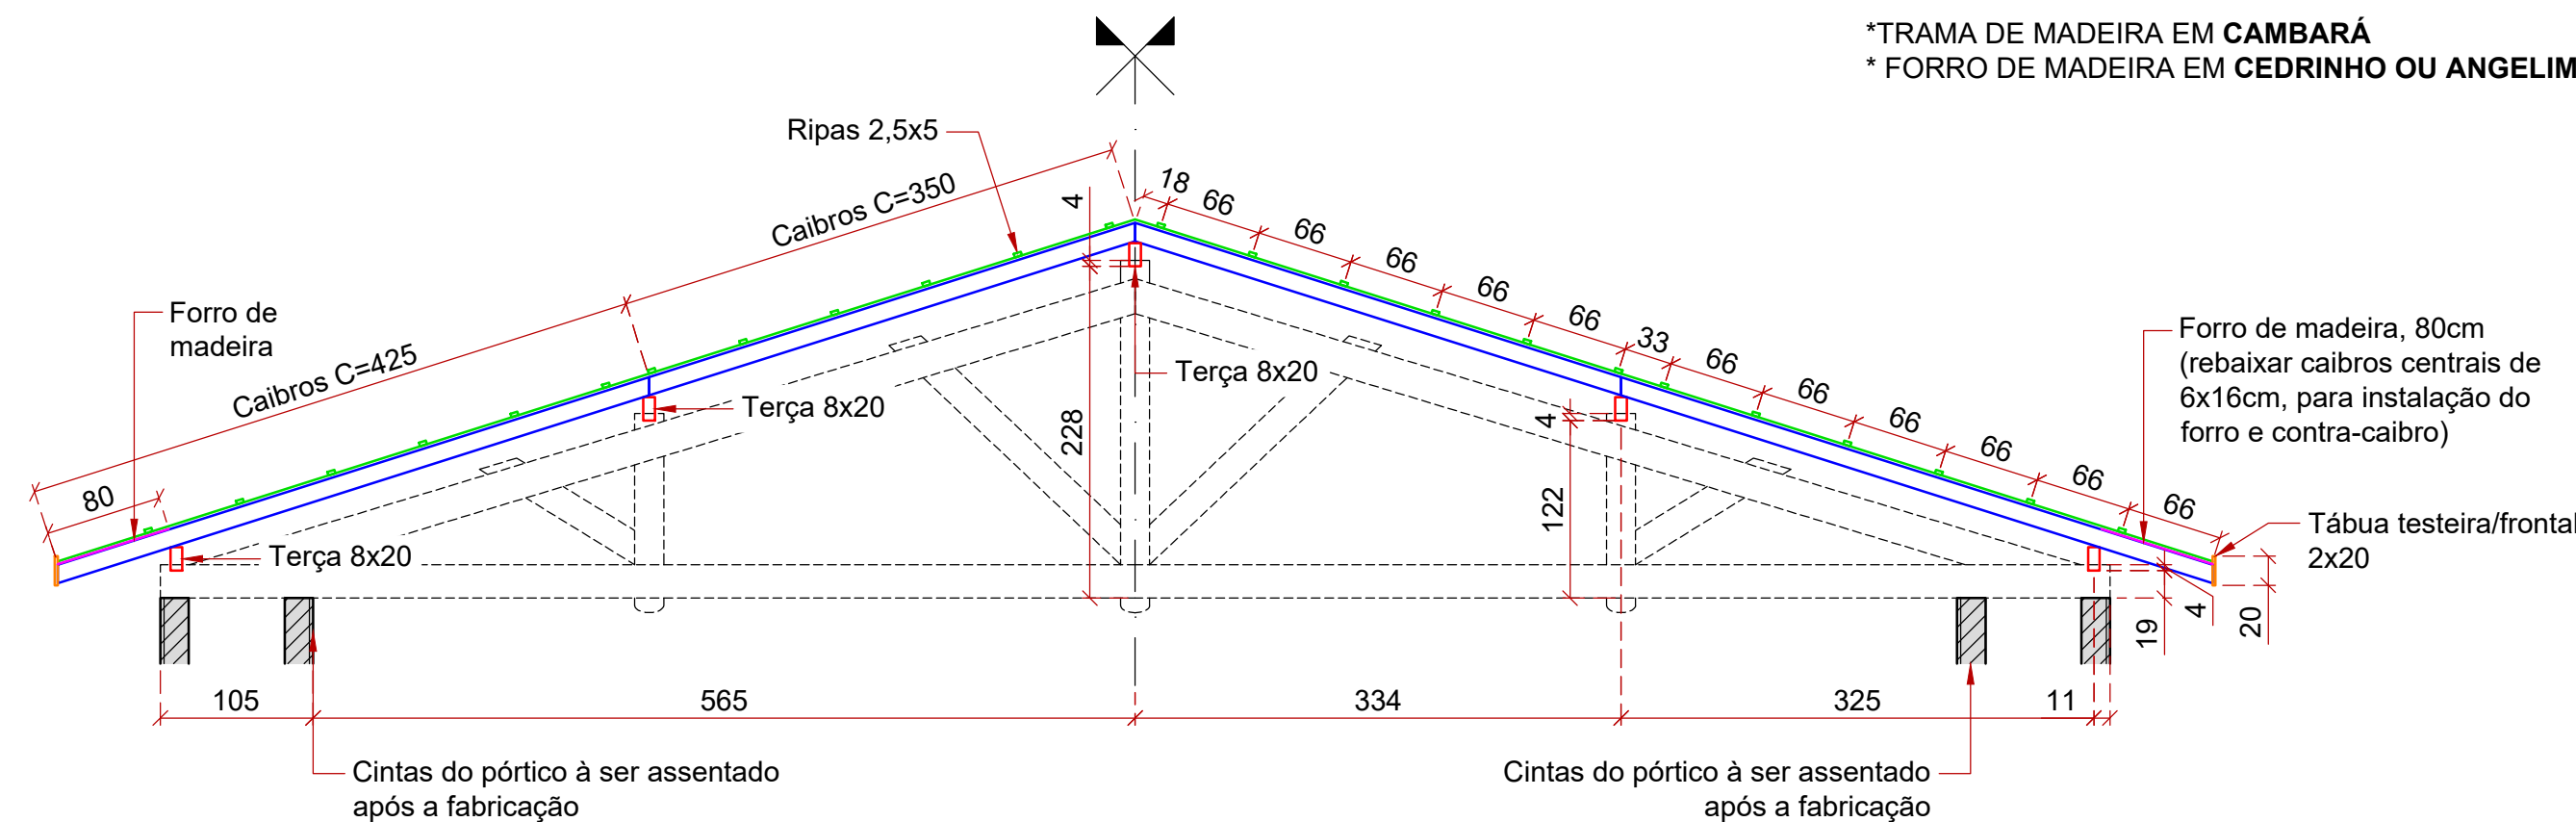


V15 TRAMA DE MADEIRA TELHADO - VISTA FRONTAL
ESC: 1/50

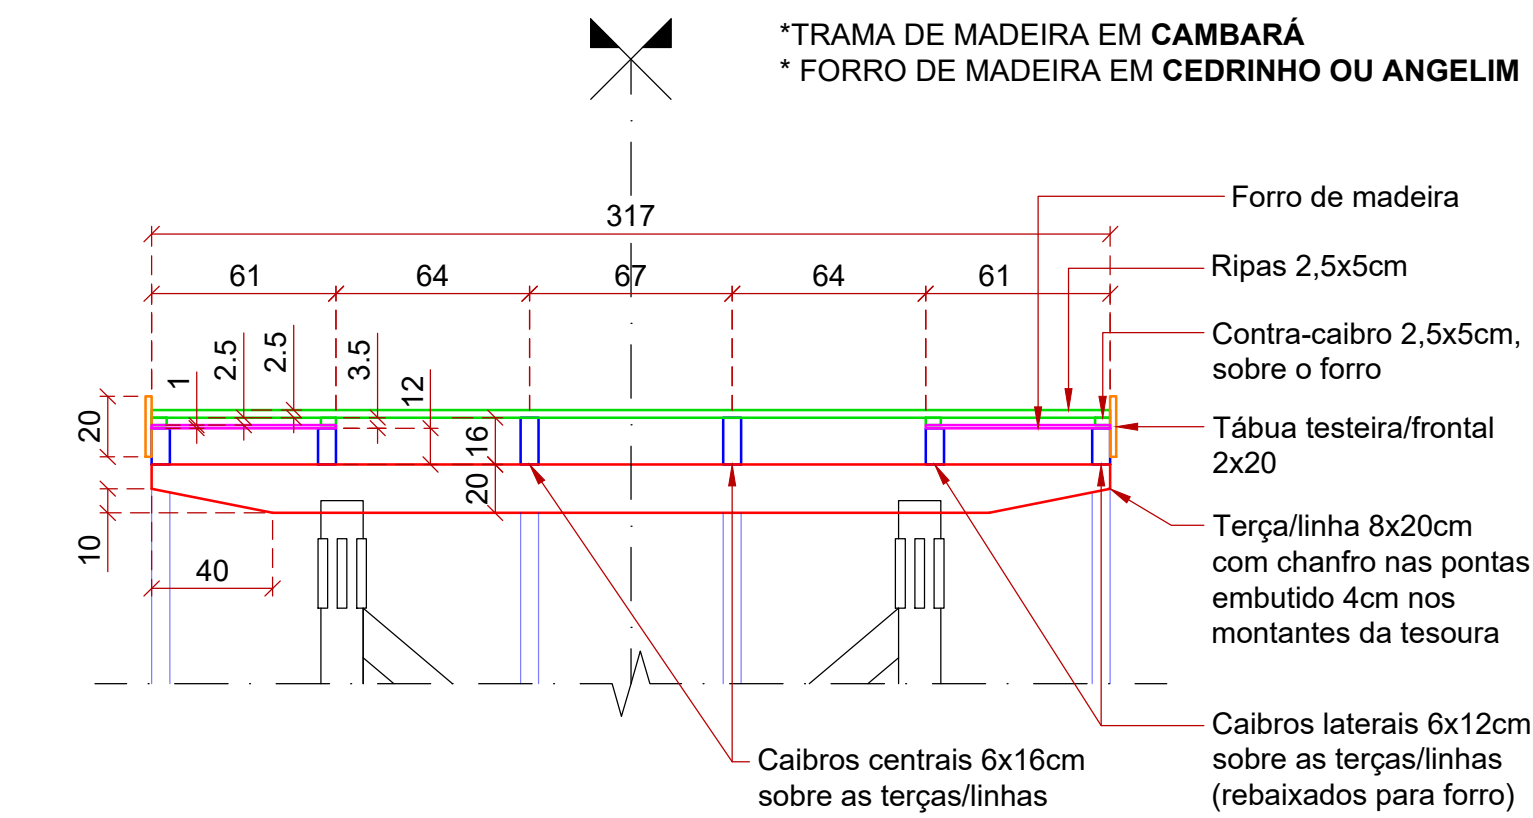


C4 TRAMA DE MADEIRA TELHADO - TRANSVERSAL
ESC: 1/25

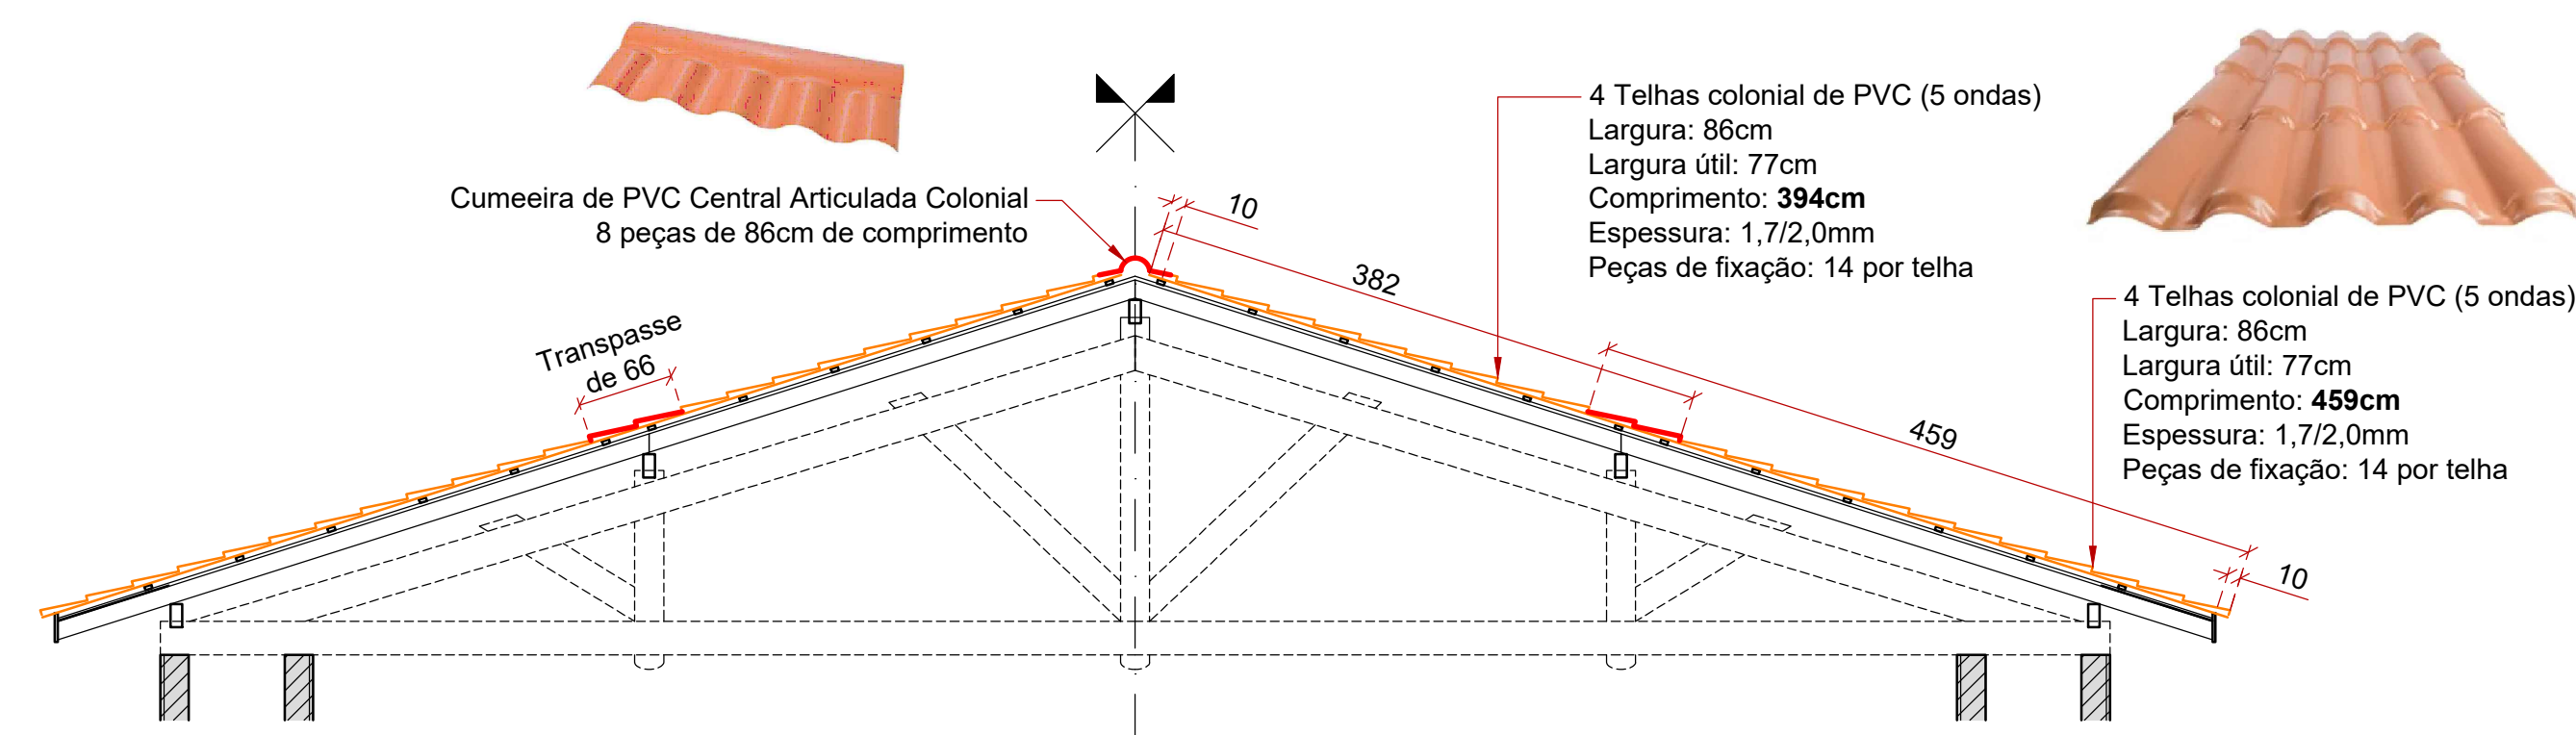


V16 TELHAMENTO - VISTA FRONTAL
ESC: 1/50

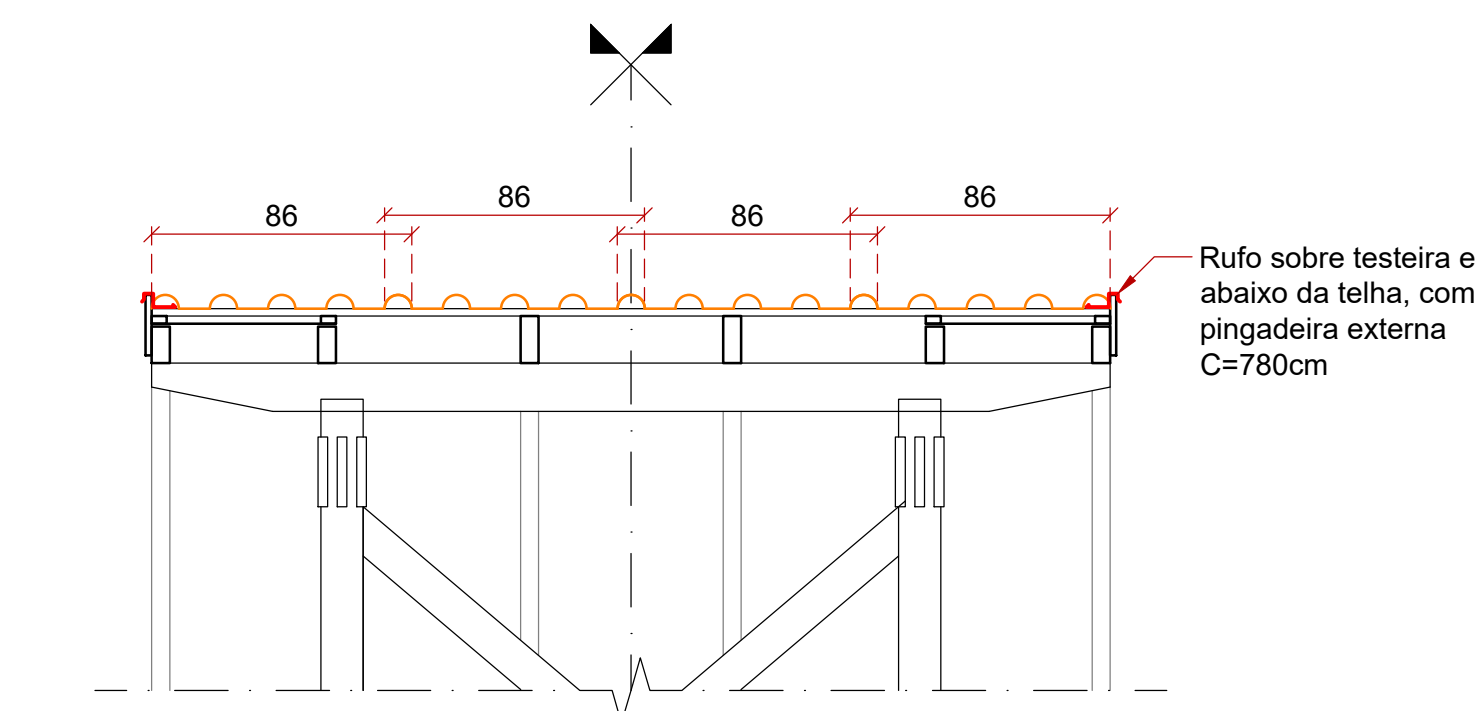


C5 TELHAMENTO - TRANSVERSAL
ESC: 1/25

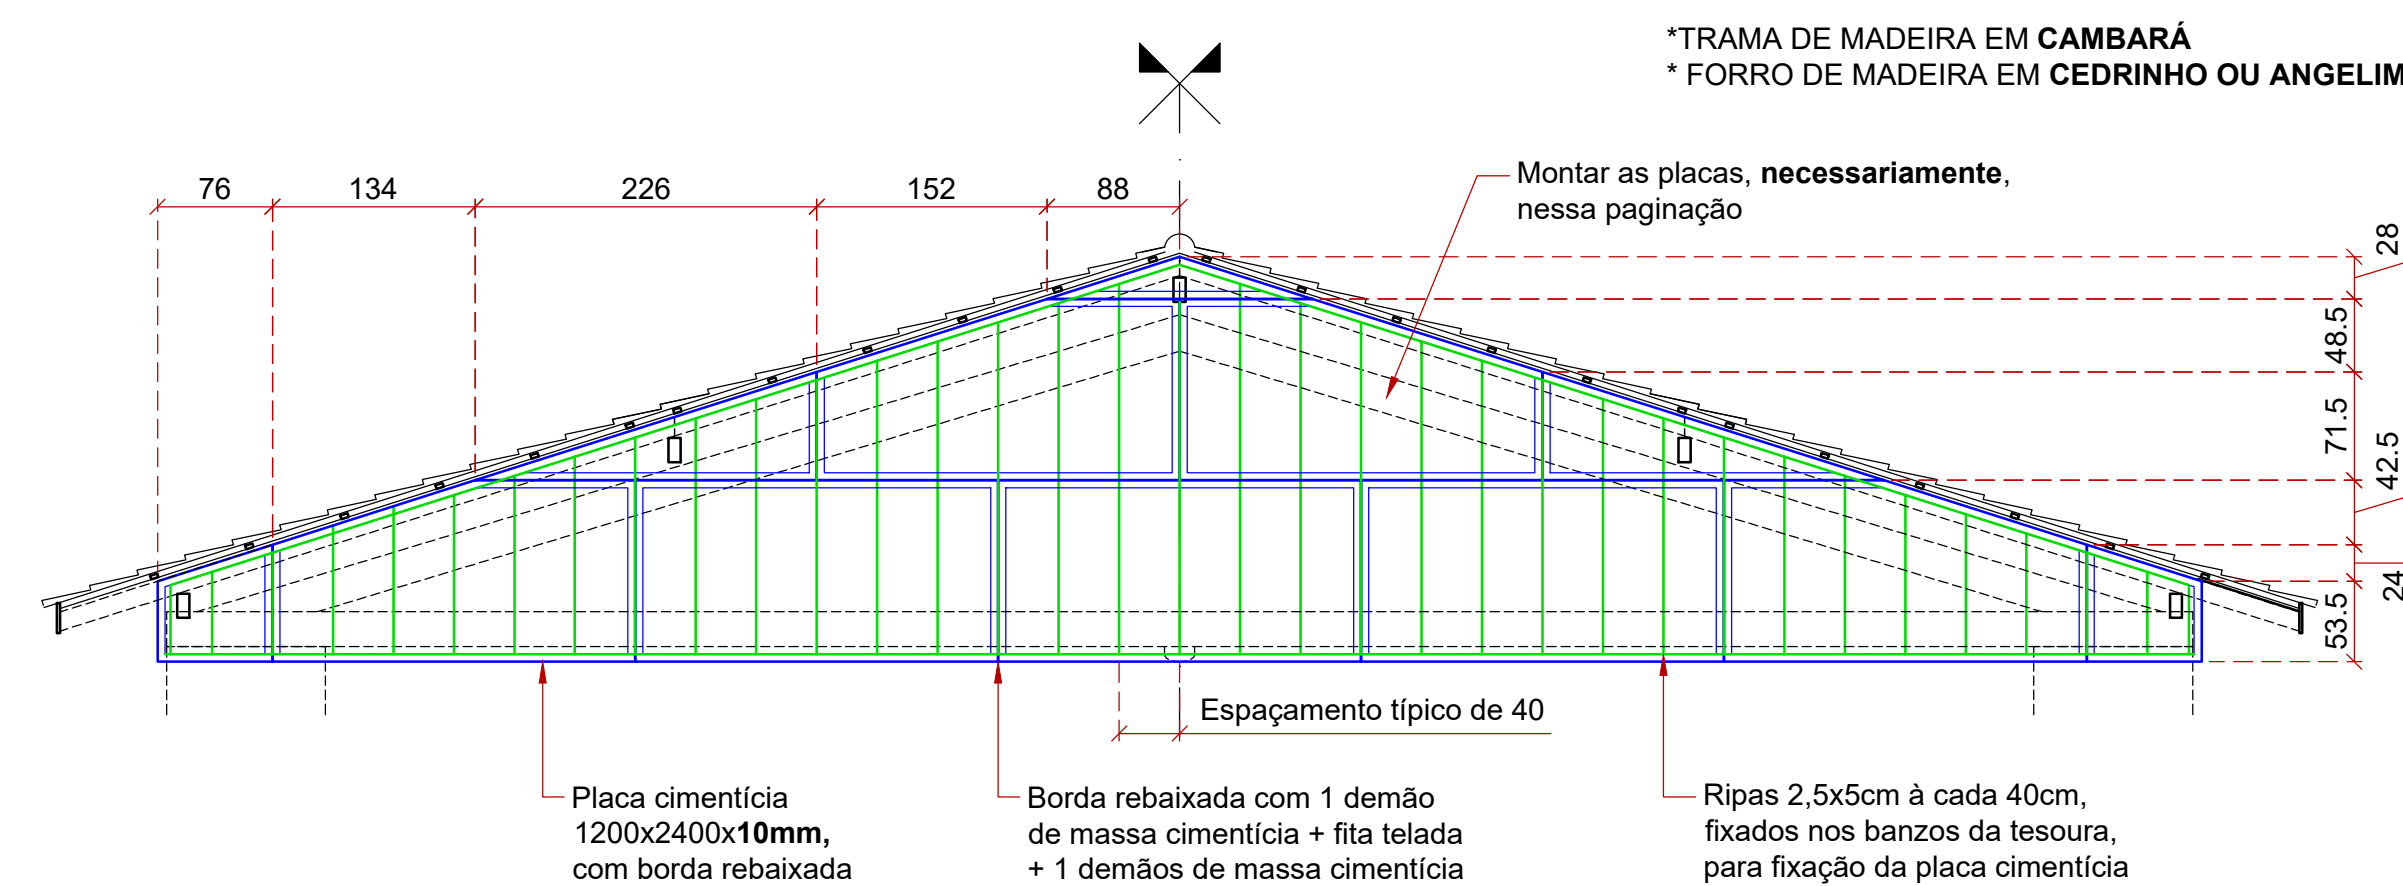


V17 FECHAMENTO E FORRO - VISTA FRONTAL
ESC: 1/50

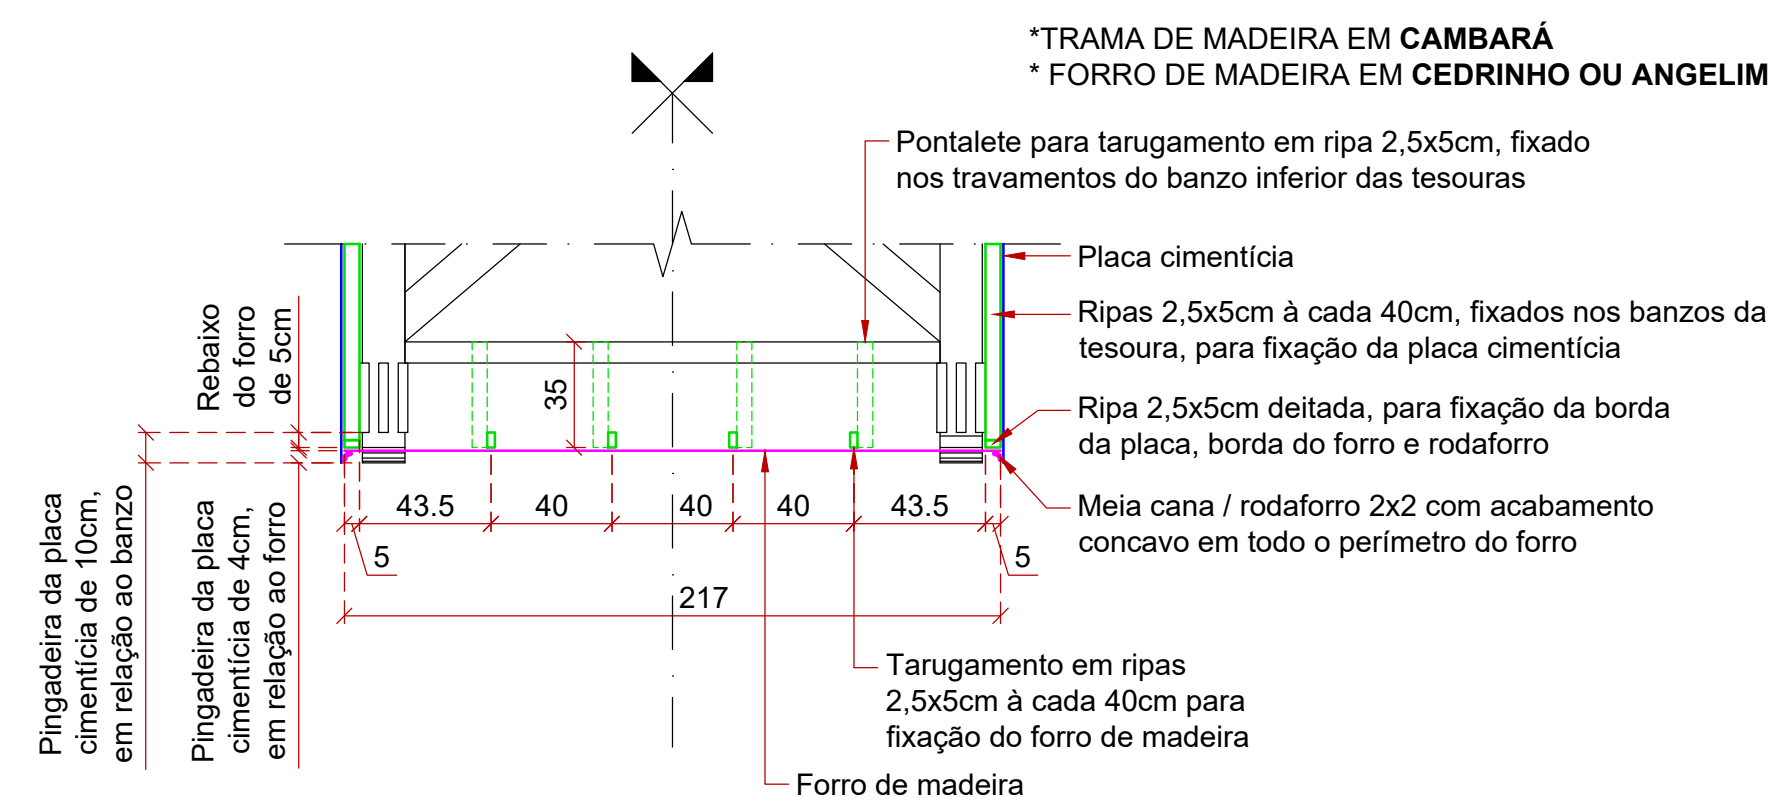

C6 FECHAMENTO E FORRO - TRANSVERSAL INFERIOR
ESC: 1/25





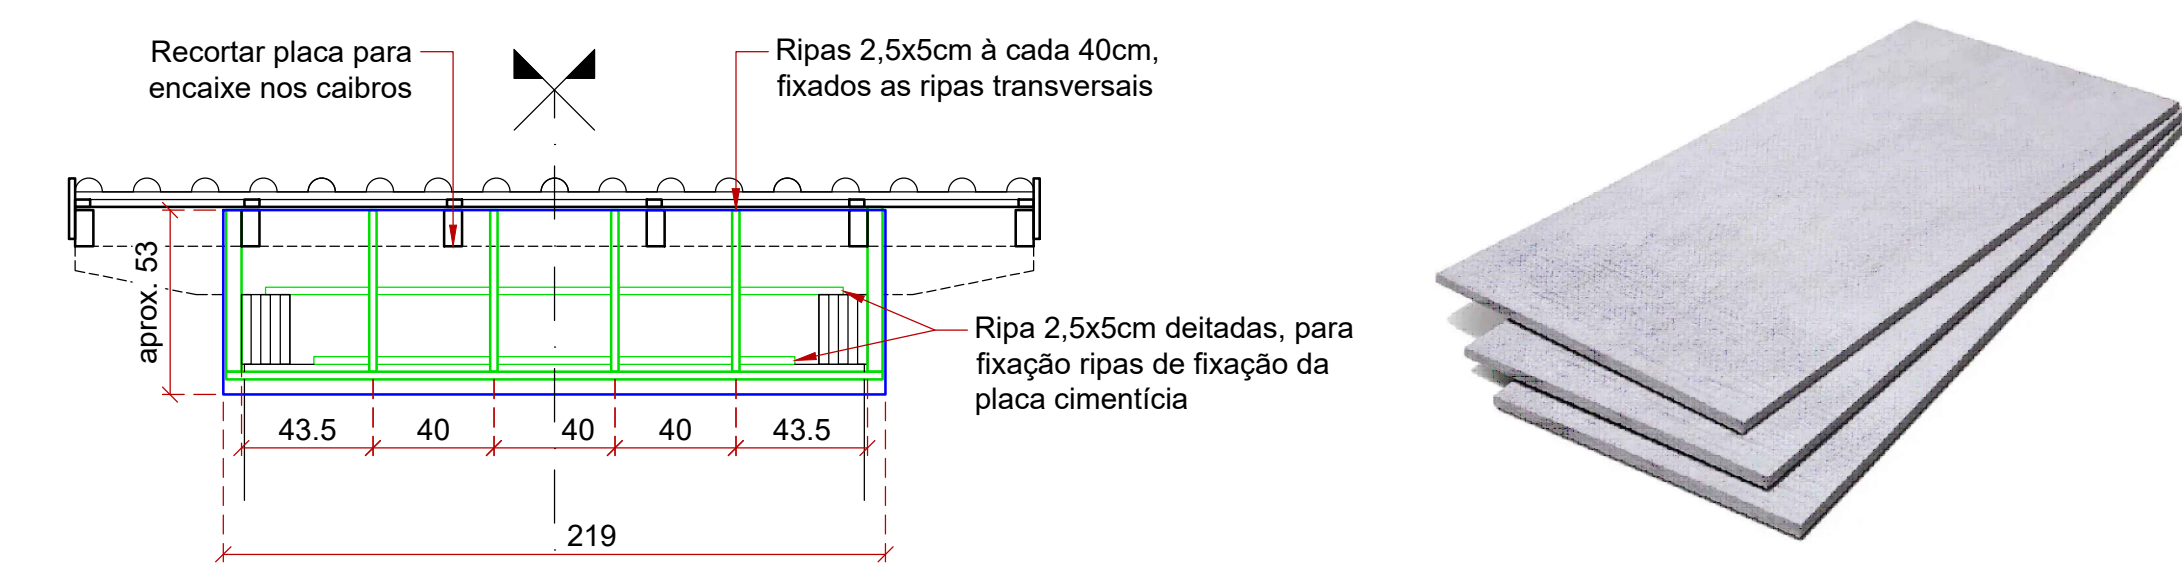


V18 FECHAMENTO E FORRO - VISTA LATERAL
ESC: 1/25

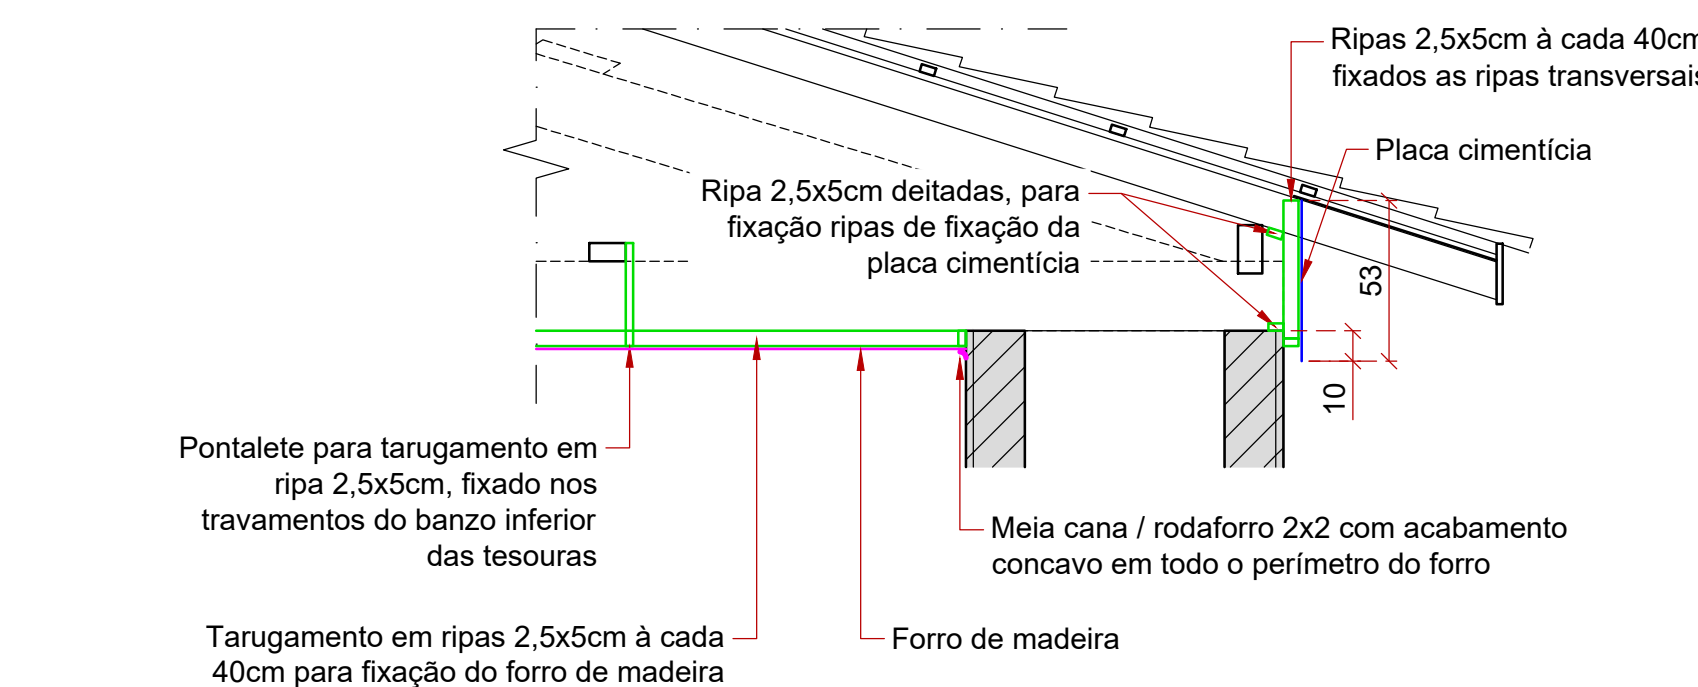

C7 FECHAMENTO E FORRO - LONGITUDINAL EXTREMIDADE
ESC: 1/25

Quadro de indicações		
Número do corte/vista	Sentido do corte/vista	Número do desenho/detalhe
01	01	P0
Número da prancha	NOME DO DESENHO ESCALA	
RESPONSÁVEL TÉCNICO PROJETO:		
EDUARDO FRANCISCO SILVA DE FIGUEIREDO		
ENGENHEIRO CIVIL - CREA: 187051-8-SC		
PROPRIETÁRIO / CONTRATANTE:		
PREFEITURA MUNICIPAL DE TROMBUDO CENTRAL		
CNPJ: 83.102.731/0001-75		
ASSINATURA:		
R00: 28/08/2026 EMISSÃO INICIAL		
REVISÃO: DATA: DESCRIÇÃO:		
		
(47) 3531-4242 amavi@amavi.org.br amavi.org.br f @amavi.altovale Rua XV de Novembro, 737 Centro, Rio do Sul/SC 89160-015		
PROJETO:		
ARQUITETÔNICO / ESTRUTURAL		
OBRA:		
RECONSTRUÇÃO E REFORMA DO PORTAL DE ACESSO À TROMBUDO CENTRAL		
LOGRADOURO: AVENIDA ARTHUR MULLER	BAIRRO: BOTAFOGO	Nº: S/N
MUNICÍPIO: TROMBUDO CENTRAL	UF: SC	CEP: 89176-000
ÁREA DE RECONSTRUÇÃO E REFORMA:		
29,52 m²		
CONTEÚDO:		
(V15) TRAMA DE MADEIRA TELHADO - VISTA FRONTAL (C4) TRAMA DE MADEIRA TELHADO - TRANSVERSAL (V16) TELHAMENTO - VISTA FRONTAL (C5) TELHAMENTO - TRANSVERSAL (V17) FECHAMENTO E FORRO - VISTA FRONTAL (V18) FECHAMENTO E FORRO - VISTA LATERAL (C6) FECHAMENTO E FORRO - TRANSVERSAL INFERIOR (C7) FECHAMENTO E FORRO - LONGITUDINAL EXTREMIDADE		
ESCALA:	DATA:	
INDICADA	AGO/2026	
CÓDIGO AMAVI:		
4114		
DESENHISTA:		
PAULO EDUARDO BRAATZ		
ARQ-EST 08/09		

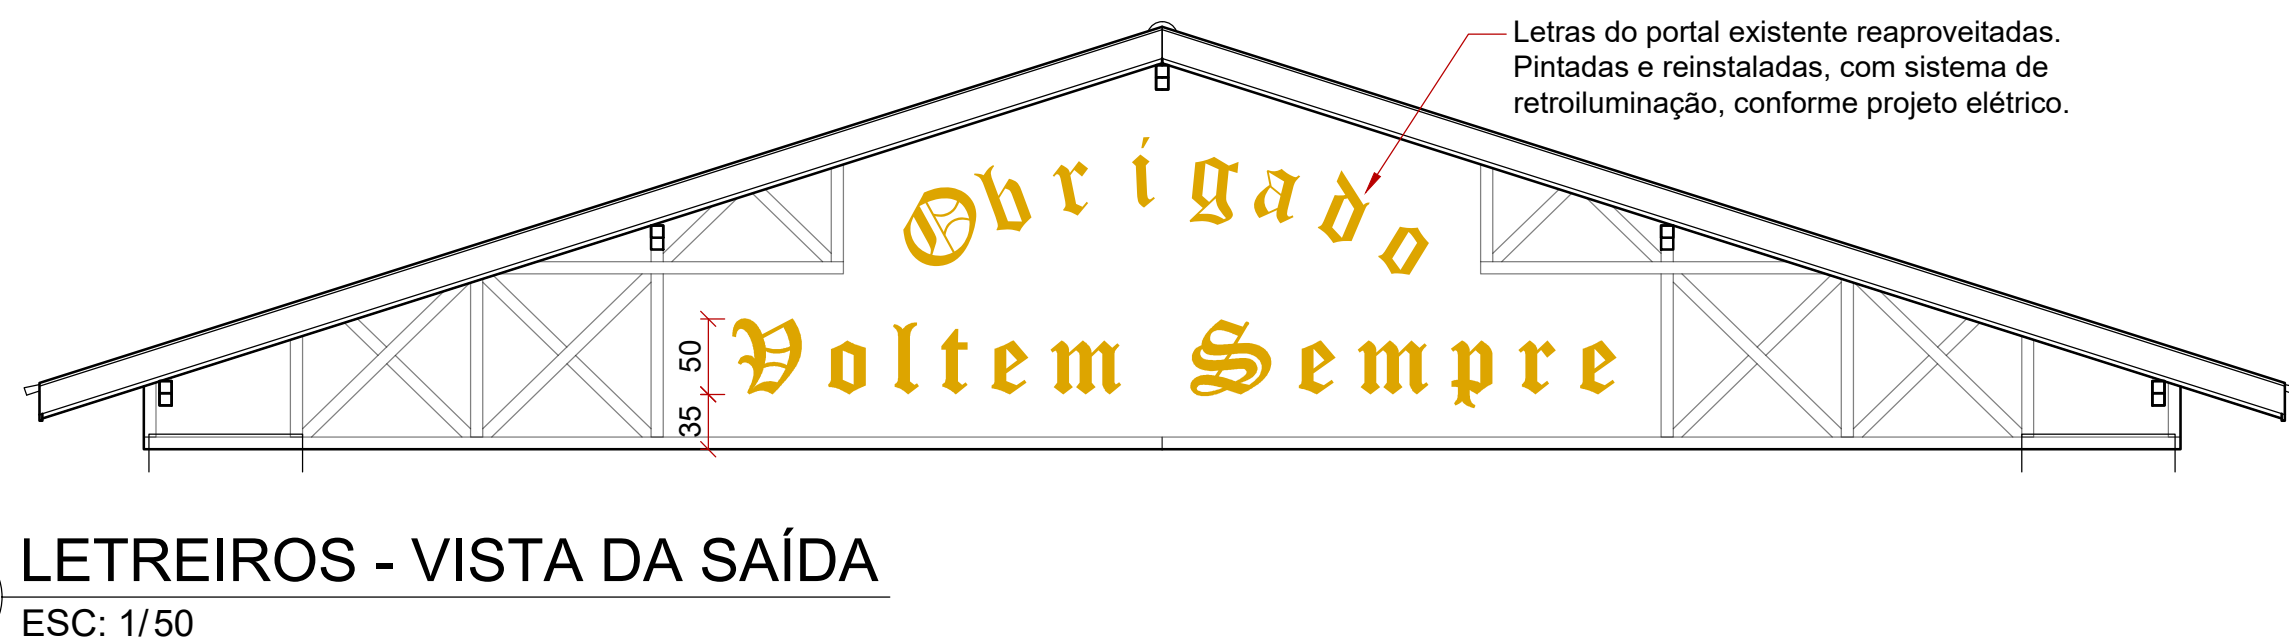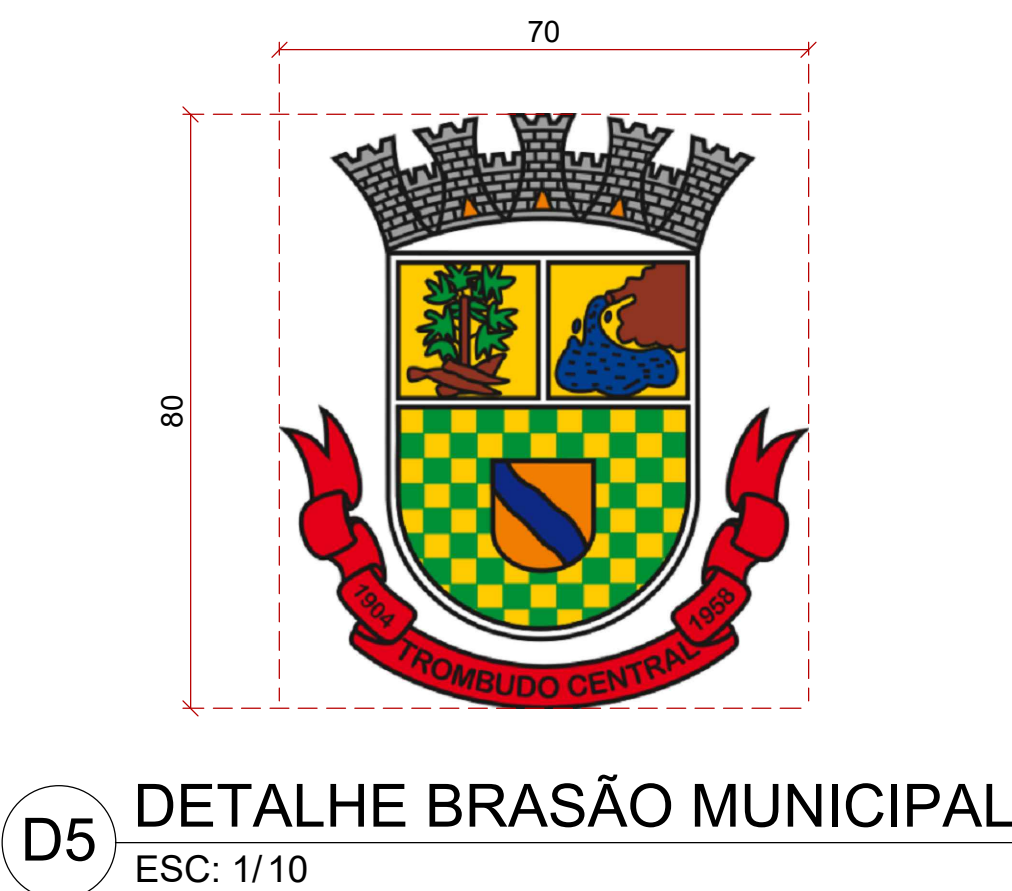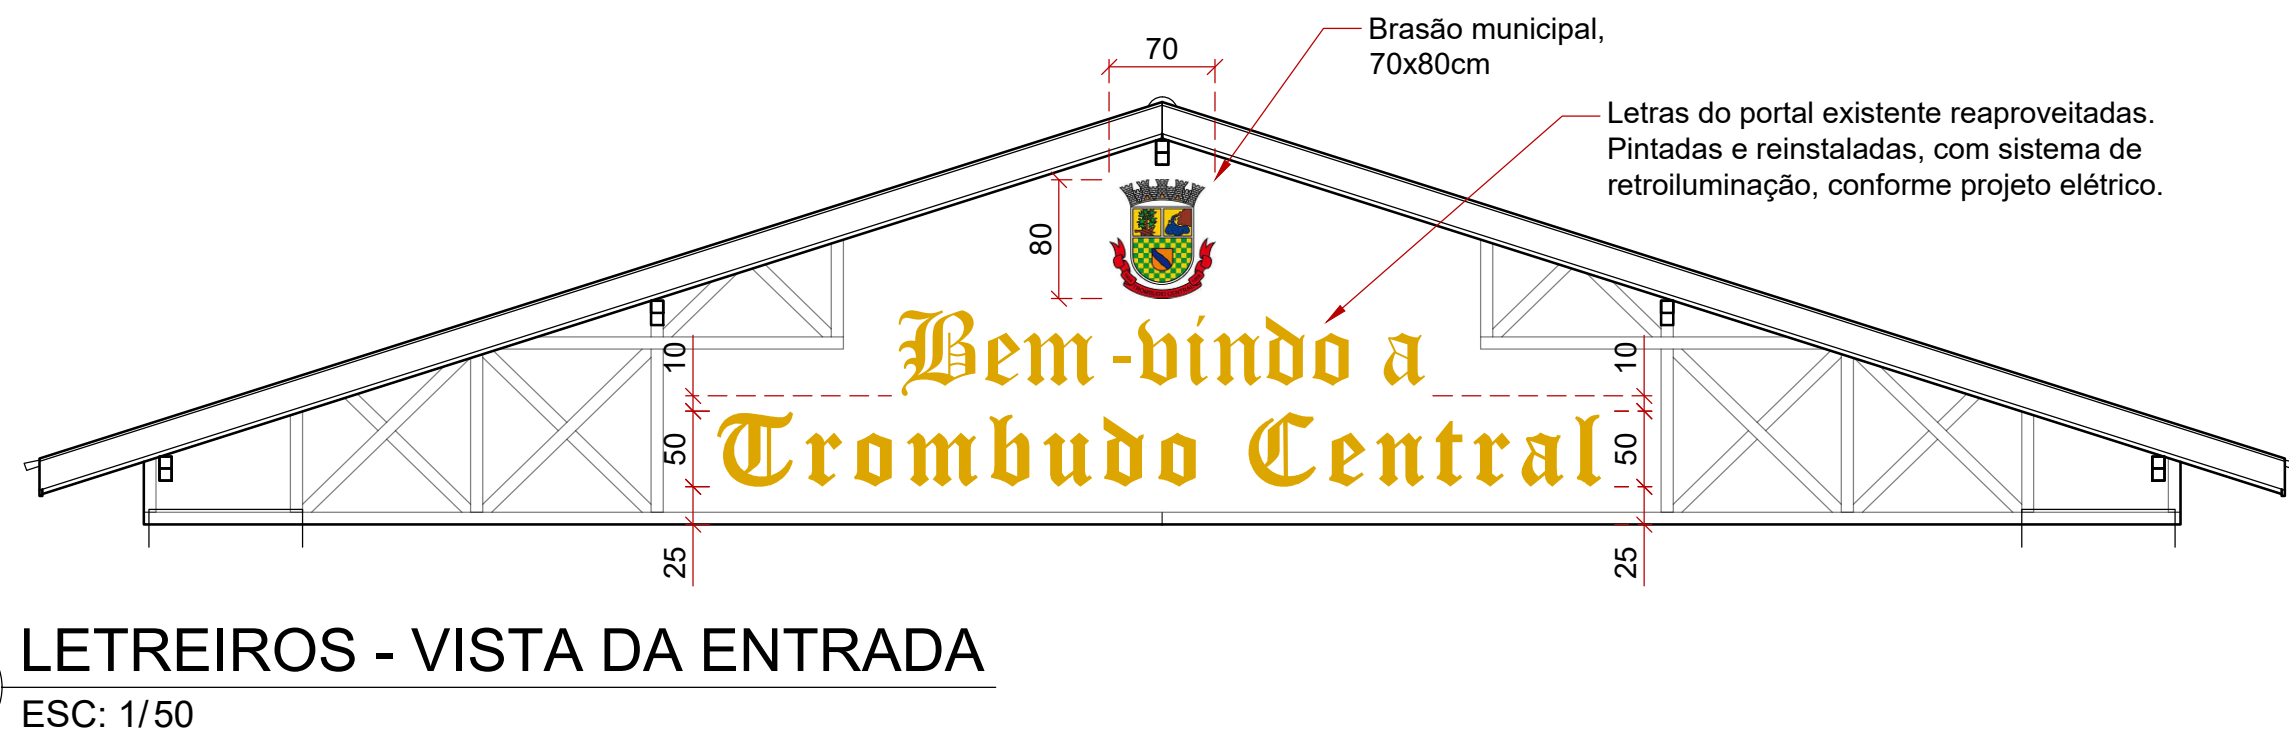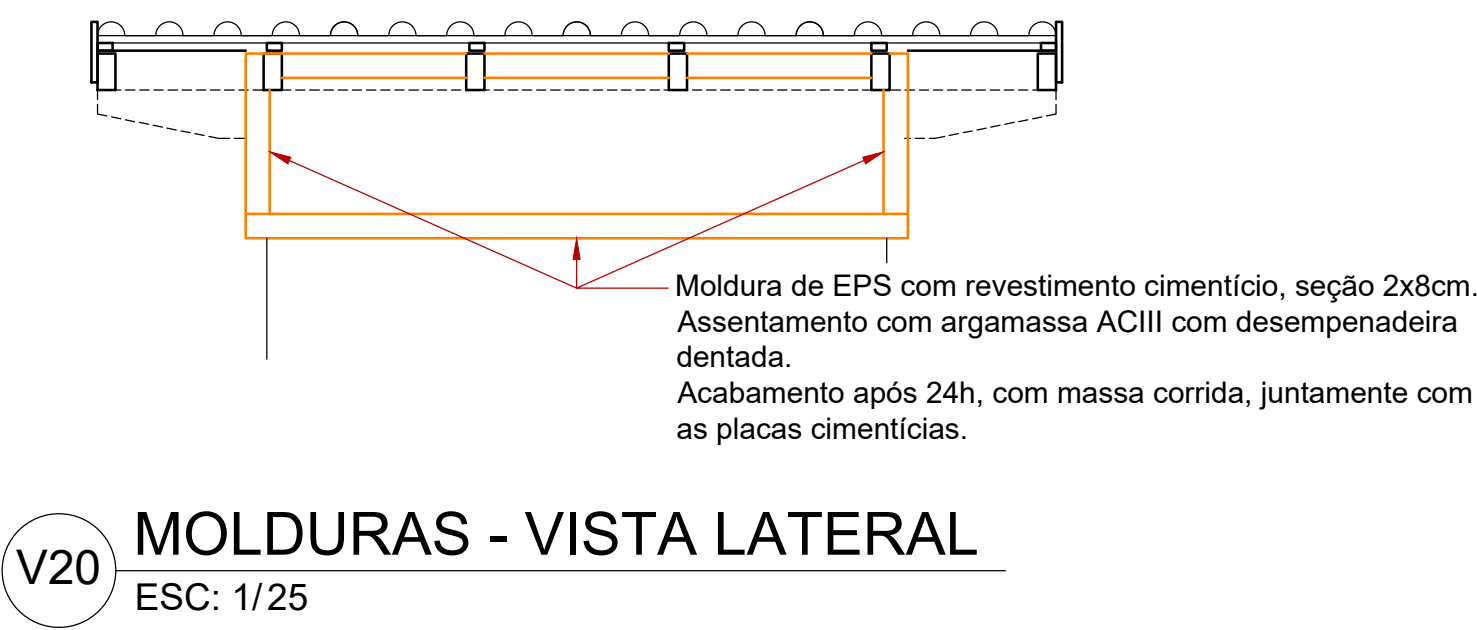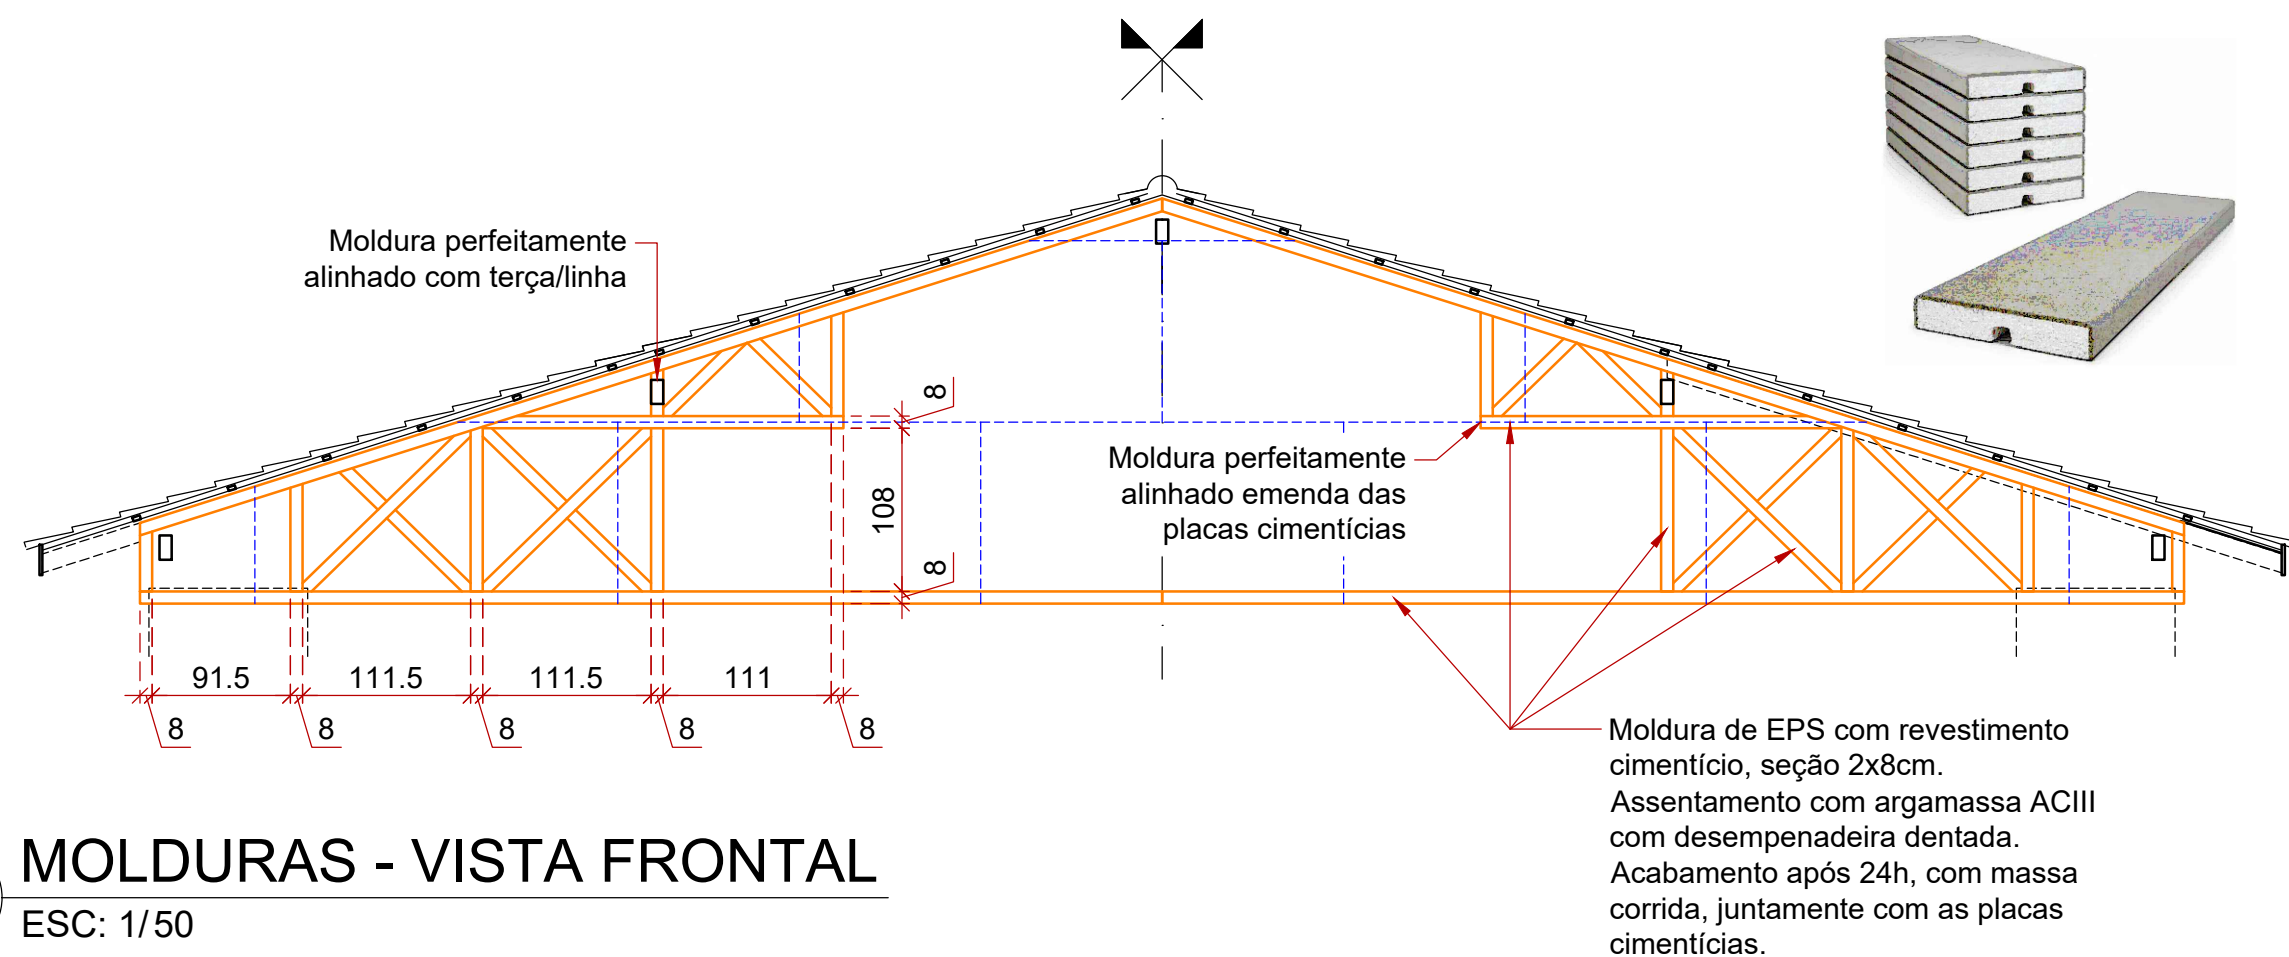

3D IMAGEM MODELO 3D (MERAMENTE ILUSTRATIVA)
SEM ESCALA

Quadro de indicações		
Número do corte/vista	Sentido do corte/vista	Número do desenho/detalhe
01		P0
Número da prancha		NOME DO DESENHO
		ESCALA
RESPONSÁVEL TÉCNICO PROJETO:		
EDUARDO FRANCISCO SILVA DE FIGUEIREDO		
ENGENHEIRO CIVIL - CREA: 187051-8-SC		
PROPRIETÁRIO / CONTRATANTE:		
PREFEITURA MUNICIPAL DE TROMBUDO CENTRAL		
CNPJ: 83.102.731/0001-75		
ASSINATURA:		
R00 28/08/2026 EMISSÃO INICIAL		
REVISÃO: DATA: DESCRIÇÃO:		
PROJETO:		
ARQUITETÔNICO / ESTRUTURAL		
OBRA:		
RECONSTRUÇÃO E REFORMA DO PORTAL DE ACESSO À TROMBUDO CENTRAL		
LOGRADOURO: AVENIDA ARTHUR MULLER BAIRRO: BOTAFOGO N°: S/N		
MUNICÍPIO: TROMBUDO CENTRAL UF: SC CEP: 89176-000		
ÁREA DE RECONSTRUÇÃO E REFORMA: 29,52 m²		
CONTEÚDO:		ESCALA: DATA:
(V19) MOLDURAS - VISTA FRONTAL		INDICADA AGO/2026
(V20) MOLDURAS - VISTA LATERAL		CÓDIGO AMAVI:
(V21) LETREIROS - VISTA DA ENTRADA		4114
(V22) LETREIROS - VISTA DA SAÍDA		DESENHISTA:
(D5) DETALHE BRASÃO MUNICIPAL		PAULO EDUARDO BRAATZ
(3D) IMAGEM MODELO 3D (MERAMENTE ILUSTRATIVA)		ARQ-EST
		09/09

COMPOSIÇÃO DE BDI

O valor do BDI é obtido pela fórmula e taxas abaixo:

FÓRMULA BDI

$$BDI = \frac{(1+AC+S+R+G) (1+DF) (1+L)}{(1-I)} - 1$$

Tipo de Obra:

CONSTRUÇÃO DE EDIFÍCIOS

ONDE (Conforme Acórdão do TCU N°2622/2013):

AC = Taxa de Administração Central	3,00%
S = Taxa de Seguros	0,40%
G = Taxa de Garantias	0,40%
R = Taxa de Riscos	0,97%
DF = Taxa de Despesas Financeiras	0,59%
L = Taxa de Lucro / Remuneração	6,60%
I = Taxa de Incidência de Impostos	6,65%
I1: PIS e COFINS	3,65%
I2: ISSQN (conforme legislação municipal)	3,00%
Σ	6,65%

Logo, obtém-se com os dados na fórmula o seguinte resultado:

$$BDI = 20,34\%$$

Responsável técnico

Nome: AGNELO MORAIS
CREA: 204235-4-SC

Rio do Sul, 04 de setembro de 2026

QUADRO DAS COTAÇÕES DE MERCADO

Abaixo segue uma lista com Valores, Nomes de Fabricantes, CNPJ's, Telefones e Contatos.
Os valores referem-se ao produto posto no local da obra.

DATA BASE PESQUISA	DATA DO ORÇAMENTO
-----------------------	----------------------

Critério 1: Aplicado o mínimo para os itens da Curva A.

CRITÉRIO	MÍNIMO
----------	--------

Critério 2: Aplicado a mediana para os itens das Curvas B e C.

CRITÉRIO	MEDIANA
----------	---------

CÓD.	DESCRIÇÃO	UN	EMPRESAS	COTAÇÃO	VALOR ORÇADO (S/ BDI)
------	-----------	----	----------	---------	-----------------------------

TELHAMENTO

MTL013	CUMEEIRA DE PVC ARTICULADA COLONIAL, COMPRIMENTO 86CM	UN	Balaroti; CNPJ: 77.044.618/0001-88; Disponível em: https://www.balaroti.com.br/produto/cumeeira-pvc-fibrarte-articulada-colonial-terracota-158673? Acesso em 03/09/2026, às 11h11min, horário de Brasília.	R\$ 53,63	R\$ 53,63
			Risso Madeira e Construção; CNPJ: 54.793.963/0001-19; Disponível em: https://www.rissomadeiras.com.br/produtos/cumeeira-pvc-articulada/? Acesso em 03/09/2026, às 11h17min, horário de Brasília.	R\$ 47,30	
			LLEV; CNPJ: 11.753.268/0001-10; Disponível em: https://www.llevlar.com.br/cumeeira-central-articulada-colonial-de-pvc Acesso em 03/09/2026, às 11h20min, horário de Brasília.	R\$ 54,23	

FECHAMENTO OITÃO

MFE003	MOLDURA DE EPS COM REVESTIMENTO CIMENTÍCIO, SEÇÃO 2X8CM	M	AllDryall CNPJ: 09.536.957/0001-21 Site: https://www.alldrywall.com.br/moldura-eps-cim-externa-100-x-8-x-2-cm Acesso em 04/09/2026 às 10h12min, horário de Brasília.	R\$ 29,76	R\$ 19,80
			Mercado Livre CNPJ: 03.007.331/0001-41 Site: https://www.mercadolivre.com.br/moldura-externa-em-eps-revestida-2m-scme-97-8x2cm/up/MLBU3866896049? Acesso em 04/09/2026 às 10h18min, horário de Brasília.	R\$ 25,00	
			Mercado Livre CNPJ: 03.007.331/0001-41 Site: https://www.mercadolivre.com.br/scme-97-8x2cm--moldura-externa-em-eps-revestida-kit-20m/up/MLBU3546976085 Acesso em 04/09/2026 às 14h07min, horário de Brasília.	R\$ 19,80	

CÓD.	DESCRIÇÃO	UN	EMPRESAS	COTAÇÃO	VALOR ORÇADO (S/ BDI)
------	-----------	----	----------	---------	-----------------------

LETREIRO

MMP009	PARAFUSO INOX 304 AUTOATARRAXANTE CHATA PHILLIPS OU EQUIVALENTE 5,5 X 50	UN	Jofe Par CNPJ: 07.957.854/0001-00 Link: https://www.jofepar.com.br/parafuso-inox-304-auto-atarraxante-chata-phillips-5,5-x-50-p7181?srsId=AfmBOoqJZxICFWnJaf0M5sEDCaBD8dSp0FL5ncp9j33qG-Ewzf3NIFfo Acesso em 20/08/2026 às 10h50min, horário de Brasília.	R\$ 0,65	R\$ 0,56
			CCP Parafusos e Ferramentas CNPJ: 56.331.671/0001-90 Link: https://www.ccpvirtual.com.br/parafuso-auto-atarraxante-chata-phillips-inox-304-5-5-x-50-pacote-com-100-pecas/p? Acesso em 20/08/2026 às 10h53min, horário de Brasília.	R\$ 0,56	
			Parafuso Fácil CNPJ: 01.056.640/0001-86 Site: https://www.parafusofacil.com.br/parafuso-soberba/auto-atarraxante-phillips/auto-atarraxante-phillips-chata-5-5-x-50-inox-304-a2-passivado-1/? Acesso em 20/08/2026 às 10h55min, horário de Brasília.	R\$ 0,58	

CÓD.	DESCRIÇÃO	UN	EMPRESAS	COTAÇÃO	VALOR ORÇADO (S/ BDI)
INSTALAÇÕES ELÉTRICAS					

INFRAESTRUTURA DO RAMAL DE LIGAÇÃO

MCP002	CAIXA DE MEDIDOR COM LENTE DE AUMENTO	UN	Loja Strahl CNPJ: 37.838.575/0001-98 Link - https://loja.strahl.com/caixas-de-medicao-entrada-e-acessorios/conjunto-polifasico-padrao-bandeirante-uc308982g-band? Acesso em 01/09/2026 às 16:28min, horário de Brasília.	R\$ 437,00	R\$ 437,00
			Leroy Merlin CNPJ: 01.438.784/0048-60 Link - https://www.leroymerlin.com.br/caixa-de-medicao-para-poste-com-lente-e-suporte-para-disjuntor-uc3091-cpfl-strahl_1571804291?region=outros Acesso em 01/09/2026 às 16h30min, horário de Brasília.	R\$ 353,96	
			M.E Engenharia Contato: (11) 97099-7507 Link - https://engenhariame.com.br/products/caixa-de-medicao-individual-com-lente-polifasica-padrao-bandeirante? Acesso em 01/09/2026 às 16h53min, horário de Brasília.	R\$ 499,99	
MFR001	FITA PLÁSTICA ZEBRADA	UN	NEMA CNPJ: 80.756.893/0001-39 Fone: (47) 3531-8700 Contato: Simone Budag Diel	R\$ 0,10	R\$ 0,10
			Elétrica Bom Pastor CNPJ: 03.009.360/0001-18 Fone: (47) 3521-4249 Contato: Diogo Ramos	R\$ 0,10	
			NARDELLI Mat. Construção CNPJ: 75.862.961/0002-95 Fone: (47) 3525-6700 Contato: ARILTON DOS SANTOS SILVA	R\$ 0,12	

CÓD.	DESCRIÇÃO	UN	EMPRESAS	COTAÇÃO	VALOR ORÇADO (S/ BDI)
LUMINÁRIAS					

MLU011	LUMINARIA LED REFLETOR RETANGULAR BIVOLT, LUZ BRANCA, 50 W	UN	Lumi Energy CNPJ: 14.977.876/0001-05 Link: https://www.lumienergy.com.br/refletor-blumenau-led-play-50w-preto-bivolt-blu7850/p? Acesso em 19/06/2026 às 16h10min, horário de Brasília.	R\$ 35,90	R\$ 35,90
			Cia Light CNPJ: 09.146.882/0001-72 Link: https://www.cialight.com.br/refletor-projetor-led-play-externo-3000k-50w-bivolt-12-8x11-3cm-aluminio-e-vidro-preto-blumenau? Acesso em 19/06/2026 às 16h12min, horário de Brasília.	R\$ 33,57	
			InspireHome CNPJ: 24.335.485/0001-32 Link: https://www.inspirehome.com.br/refletor-projetor-led-play-externo-3000k-50w-bivolt-l-11cm-x-a-10cm-aluminio-e-vidro-preto-germany-blumenau-iluminac-o-78503000/p? Acesso em 19/06/2026 às 16h14min, horário de Brasília.	R\$ 46,33	

PAISAGISMO

MPG005	AGAPANTO BRANCO COM ALTURA DE MUDA MENOR OU IGUAL A 0,50 M	UN	Belli Plantas CNPJ: 45.064.411/0001-89 Link - https://www.belliplantas.com.br/mudas-de-03-agapantos-branco-agapantus-bulbos-de-lirio-do-nilo-branco-flor-do-amor-agapanthus-africanus-belli-plantas Acesso em 08/06/2026, às 16h47min, horário de Brasília.	R\$ 10,00	R\$ 13,29
			Vaso e Flor CNPJ: 26.227.311/0001-81 Link - https://www.vasoeFlor.com.br/kit-com-10-mudas-de-agapanthus-africanus? Acesso em 08/06/2026, às 16h48min, horário de Brasília.	R\$ 13,29	
			Sítio Exótico CNPJ: 61.765.044/0001-05 Link - https://www.sitioexotico.com.br/muda-de-agapantos- Acesso em 08/06/2026, às 16h49min, horário de Brasília.	R\$ 23,75	

CÓD.	DESCRIÇÃO	UN	EMPRESAS	COTAÇÃO	VALOR ORÇADO (S/ BDI)
MPG015	LIMITADOR DE GRAMA COM BORDA FINA, L=10CM	M	Agromania CNPJ: 24.517.082/0001-04 Link - https://www.agromania.com.br/separador-divisor-limitador-de-grama-borda-fina-10cm-verdeal-50-metros? Acesso em 22/06/2026, às 08h37min, horário de Brasília.	R\$ 2,98	R\$ 3,36
			Loja JR CNPJ: 74.145.053/0001-37 Link - https://www.jrloja.com.br/limitador-e-separador-de-grama-plasbran-p7176? Acesso em 22/06/2026, às 08h45min, horário de Brasília.	R\$ 4,32	
			AgroShop CNPJ: 42.294.761/0001-43 Link - https://www.agroageo.com.br/acessorios/verdeal/limitador-separador-de-grama-borda-fina-50-metros-x-10-cm? Acesso em 22/06/2026, às 08h49min, horário de Brasília.	R\$ 3,36	
MPG031	CINERÁRIO MARÍTIMA COM ALTURA DE MUDA MENOR OU IGUAL A 0,50 M	UN	Planta Delivery CNPJ: 42.140.887/0001-63 Link - https://www.plantadelivery.com.br/cineraria-maritima? Acesso em 29/07/2027, às 10h18min, horário de Brasília.	R\$ 3,33	R\$ 3,33
			Rebrotar Plantas CNPJ: 62.511.938/0001-23 Link - https://www.rebrotarplantas.com.br/cineraria-caixa-com-15? Acesso em 29/07/2026, às 10h19min, horário de Brasília.	R\$ 3,33	
			Jardineiros.net CNPJ: 23.608.384/0001-25 Link - https://www.jardineiros.net/cineraria-maritima-caixa-com-15-unidades? Acesso em 04/09/2026, às 13h57min, horário de Brasília.	R\$ 2,66	
MPG039	CAPIM DO TEXAS RUBRO COM ALTURA DE MUDA MENOR OU IGUAL A 0,50 M	UN	Sítio Exótico CNPJ: 61.765.044/0001-05 Link - https://www.sitioexotico.com.br/mudas-capim-do-texas-rubro? Acesso em 18/08/2026, às 15h01min, horário de Brasília.	R\$ 30,40	R\$ 30,40
			Dancruz CNPJ: 29.200.566/0001-49 Link - https://www.dancruzplantas.com.br/mudas-capim-do-texas-rubro? Acesso em 18/08/2026, às 15h15min, horário de Brasília.	R\$ 27,54	
			GardenCitrus CNPJ: 19.508.755/0001-20 Link - https://www.gardencitrus.com.br/muda-de-capim-do-texas-pennisetum-setaceum? Acesso em 18/08/2026, às 15h17min, horário de Brasília.	R\$ 39,90	

CÓD.	DESCRIÇÃO	UN	EMPRESAS	COTAÇÃO	VALOR ORÇADO (S/ BDI)
MPG041	VASO DECORATIVO TIPO EGÍPCIO EM POLIETILENO COR CONCRETO 54CM	UN	Tramontina CNPJ: 07.635.498/0008-84 Link - https://www.tramontina.com.br/vaso-tramontina-egipcio-em-poli-etileno-concreto-54-cm/92783210.html Acesso em 20/08/2026, às 15h37min, horário de Brasília.	R\$ 380,85	R\$ 328,06
			Via Inox CNPJ: 04.685.362/0004-67 Link - https://www.viainox.com/pagina/fale-conosco/ Acesso em 20/08/2026, às 15h40min, horário de Brasília.	R\$ 280,25	
			Marin Brasil CNPJ: 10.888.700/0001-18 Link - https://www.marinbrasil.com.br/vaso-egipcio-l-53x54cm-cor-cimento-tramontina-92783210/p? Acesso em 20/08/2026, às 15h42min, horário de Brasília.	R\$ 328,06	
MPG042	MUDA DE JABUTICABEIRA HÍBRIDA COM ALTURA MAIOR QUE 0,50 M E MENOR OU IGUAL A 1,0M	UN	Garden Citrus CNPJ: 19.508.755/0001-20 Link - https://www.gardencitrus.com.br/muda-de-jabuticaba-hibrida? Acesso em 02/09/2026, às 13h44min, horário de Brasília.	R\$ 39,99	R\$ 39,99
			Vaso e Flor CNPJ: 26.227.311/0001-81 Link - https://www.vasoeFlor.com.br/muda-de-jabuticaba-hibrida-vaso-flor? Acesso em 02/09/2026, às 13h37min, horário de Brasília.	R\$ 40,66	
			Orquidário CNPJ: 13.561.177/0001-09 Link - https://www.orquidariomogimirim.com.br/jabuticaba-hibrida-jabuticabeira? Acesso em 02/09/2026, às 13h43min, horário de Brasília.	R\$ 39,90	
MPG043	MUDA DE ALECRIM (SALVIA ROSMARINUS) COM ALTURA DE MUDA MENOR OU IGUAL A 0,50M	UN	Sítio Cheiros e Sabores CNPJ: 074.020.639-76 Link - https://www.sitiocheiros.com.br/muda-rara-alecrim-rosmarinus-officinalis? Acesso em 02/09/2026, às 14h35min, horário de Brasília.	R\$ 37,90	R\$ 27,00
			Vita Oliva CNPJ: 38.485.920/0001-10 Link - https://www.vitaoliva.com.br/2w865idmd-10-mudas-de-lavanda-alfazema-manual-de-plantio? Acesso em 02/09/2026, às 14h36min, horário de Brasília.	R\$ 22,00	
			Safari Garden CNPJ: 18.350.448/0001-09 Link - https://www.safarigarden.com.br/plantas-medicinais/muda-de-alecrim-planta-medicinal?variant_id=1772 Acesso em 02/09/2026, às 14h37min, horário de Brasília.	R\$ 27,00	

CÓD.	DESCRIÇÃO	UN	EMPRESAS	COTAÇÃO	VALOR ORÇADO (S/ BDI)
MPG044	MUDA DE EUPHORBIA HIP HOP COM ALTURA DE MUDA MENOR OU IGUAL A 0,50M	UN	Floricultura Verusca Fone: (53) 3251-3437 Link - https://www.floriculturaverusca.com.br/product-page/mosquitinho-muda? Acesso em 02/09/2026, às 14h56min, horário de Brasília.	R\$ 3,50	R\$ 6,00
			Belli Plantas CNPJ: 45.064.411/0001-89 Link - https://www.belliplantas.com.br/sementes-de-mosquitinho-sortidos-cravo-de-amor-gipsofila Acesso em 02/09/2026, às 14h58min, horário de Brasília.	R\$ 6,00	
			Brasil Nativas CNPJ: 41.797.991/0001-62 Link - https://brasilnativas.com.br/loja/plantas-ornamentais/arbustos/mudas-de-euforbia-hip-hop-caixa-com-15-2/? Acesso em 02/09/2026, às 14h59min, horário de Brasília.	R\$ 6,57	
MPG045	SEIXO BRANCO DOLOMITA PARA JARDIM	KG	Original Pedras CNPJ: 60.134.724/0001-50 Link - https://www.originalpedras.com.br/dolomita-n-02-40kg? Acesso em 02/09/2026, às 15h48min, horário de Brasília.	R\$ 1,87	R\$ 2,16
			A Varanda CNPJ: 45.678.133/0001-50 Link - https://www.avaranda.net/product-page/dolomita-seixo-branco? Acesso em 02/09/2026, às 15h51min, horário de Brasília.	R\$ 2,16	
			Agrosolo CNPJ: 66.529.363/0001-27 Link - https://www.agrosolo.com.br/produto/pedra-branca-dolomita-para-jardins-9-5kg-tamanho-2-pedrargil-90606 Acesso em 02/09/2026, às 15h59min, horário de Brasília.	R\$ 2,84	

Documento assinado digitalmente



AGNELO MORAIS

Data: 04/09/2026 14:45:13-0300

Verifique em <https://validar.iti.gov.br>

Responsável técnico

Nome: AGNELO MORAIS

CREA: 204235-4-SC

Rio do Sul, 04/09/2026

CRONOGRAMA FÍSICO-FINANCEIRO

TODOS OS VALORES ESTÃO NA UNIDADE MONETÁRIA REAL

ITEM	DESCRIÇÃO	TOTAL	%	1º MÊS	%	2º MÊS	%
				30 DIAS		60 DIAS	
1	ADMINISTRAÇÃO LOCAL	R\$ 4.408,40	3,37%	R\$ 2.204,20	50,00%	R\$ 2.204,20	50,00%
2	CANTEIRO DE OBRAS	R\$ 8.249,64	6,31%	R\$ 4.124,82	50,00%	R\$ 4.124,82	50,00%
3	DEMOLIÇÕES	R\$ 1.162,28	0,89%	R\$ 1.162,28	100,00%	-	-
4	RECONSTRUÇÃO DO PÓRTICO	R\$ 11.153,42	8,53%	R\$ 11.153,42	100,00%	-	-
5	REVESTIMENTO DO PÓRTICO	R\$ 17.323,12	13,25%	R\$ 17.323,12	100,00%	-	-
6	MADEIRAMENTO	R\$ 39.504,37	30,22%	R\$ 19.752,19	50,00%	R\$ 19.752,19	50,00%
7	TELHAMENTO	R\$ 6.307,46	4,83%	R\$ 3.153,73	50,00%	R\$ 3.153,73	50,00%
8	FECHAMENTO OITÃO	R\$ 9.844,07	7,53%	R\$ 4.922,04	50,00%	R\$ 4.922,04	50,00%
9	PINTURA	R\$ 7.910,59	6,05%	-	-	R\$ 7.910,59	100,00%
10	LETREIRO	R\$ 6.992,32	5,35%	-	-	R\$ 6.992,32	100,00%
11	INSTALAÇÃO PARTE SUPERIOR DO PÓRTICO	R\$ 3.288,15	2,52%	-	-	R\$ 3.288,15	100,00%
12	INSTALAÇÕES ELÉTRICAS	R\$ 9.469,22	7,24%	-	-	R\$ 9.469,22	100,00%
13	ESQUADRIAS	R\$ 1.249,99	0,96%	-	-	R\$ 1.249,99	100,00%
14	PAISAGISMO	R\$ 3.665,14	2,80%	-	-	R\$ 3.665,14	100,00%
15	LIMPEZA FINAL	R\$ 192,77	0,15%	-	-	R\$ 192,77	100,00%
SUBTOTAL		R\$ 130.720,94	100,00%	R\$ 63.795,79	48,80%	R\$ 66.925,15	51,20%
TOTAL ACUMULADO				R\$ 63.795,79	48,80%	R\$ 130.720,94	100,00%

Documento assinado digitalmente



AGNELO MORAIS
Data: 04/09/2026 14:46:10-0300
Verifique em <https://validar.iti.gov.br>

Responsável técnico

Nome: AGNELO MORAIS

CREA: 204235-4-SC

Rio do Sul, 04 de setembro de 2026