



SAIA DAS CAMADAS DE PAVIMENTO

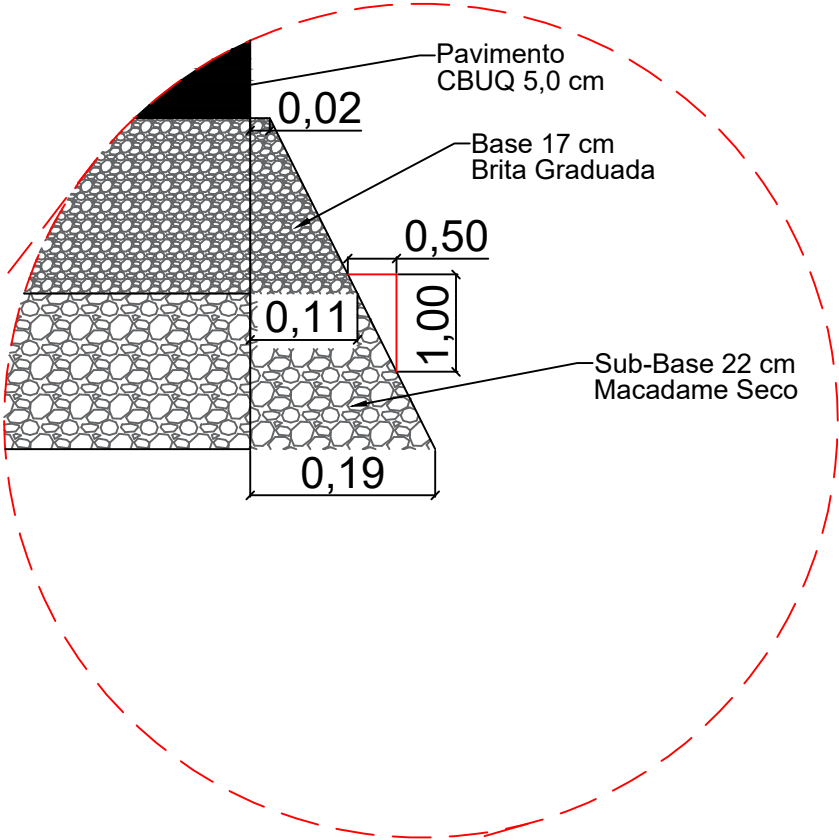

CAMADAS NO TRECHO PADRÃO

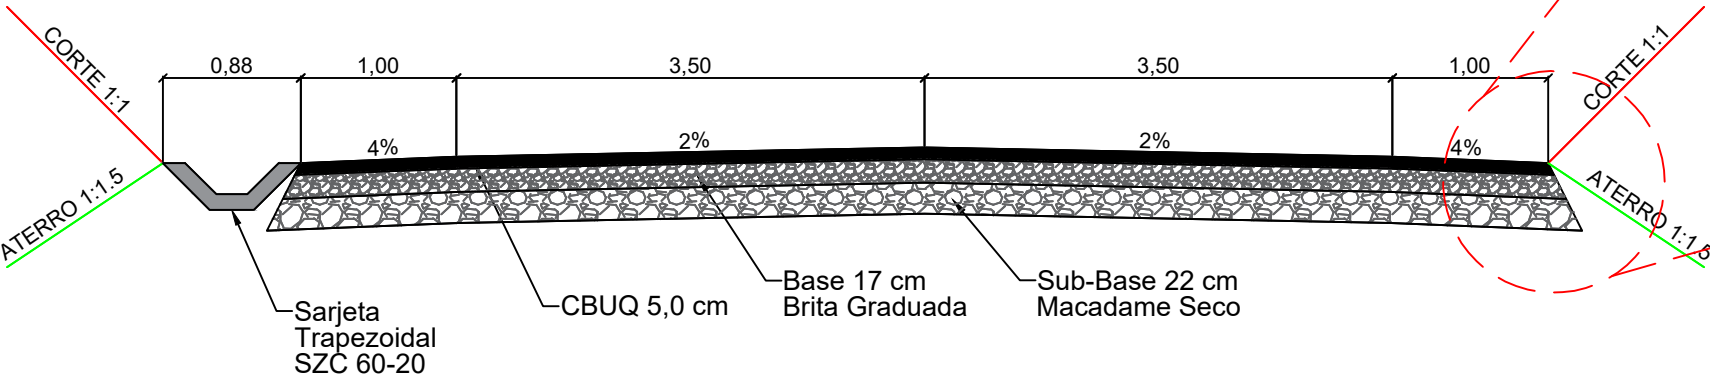

REV.	ALTERAÇÃO	DATA
01	EMIÇÃO INICIAL	26/06/26
02		
03	--	-

CPV

ENGENHARIA



www.cpvengenharia.com.br

(47) 3288-3064

CNPJ 33.444.048/0001-48

R. Visconde de Mauá, 66 -

Itoupava Seca - Blumenau/SC

CLIENTE		MUNICÍPIO DE BENEDITO NOVO	
PROJETO		PROJETO DE PAVIMENTAÇÃO	
OBRA		ESTRADA GERAL DA LIBERDADE	
TRECHO		JUN/2026	PAV 01