


SEÇÃO

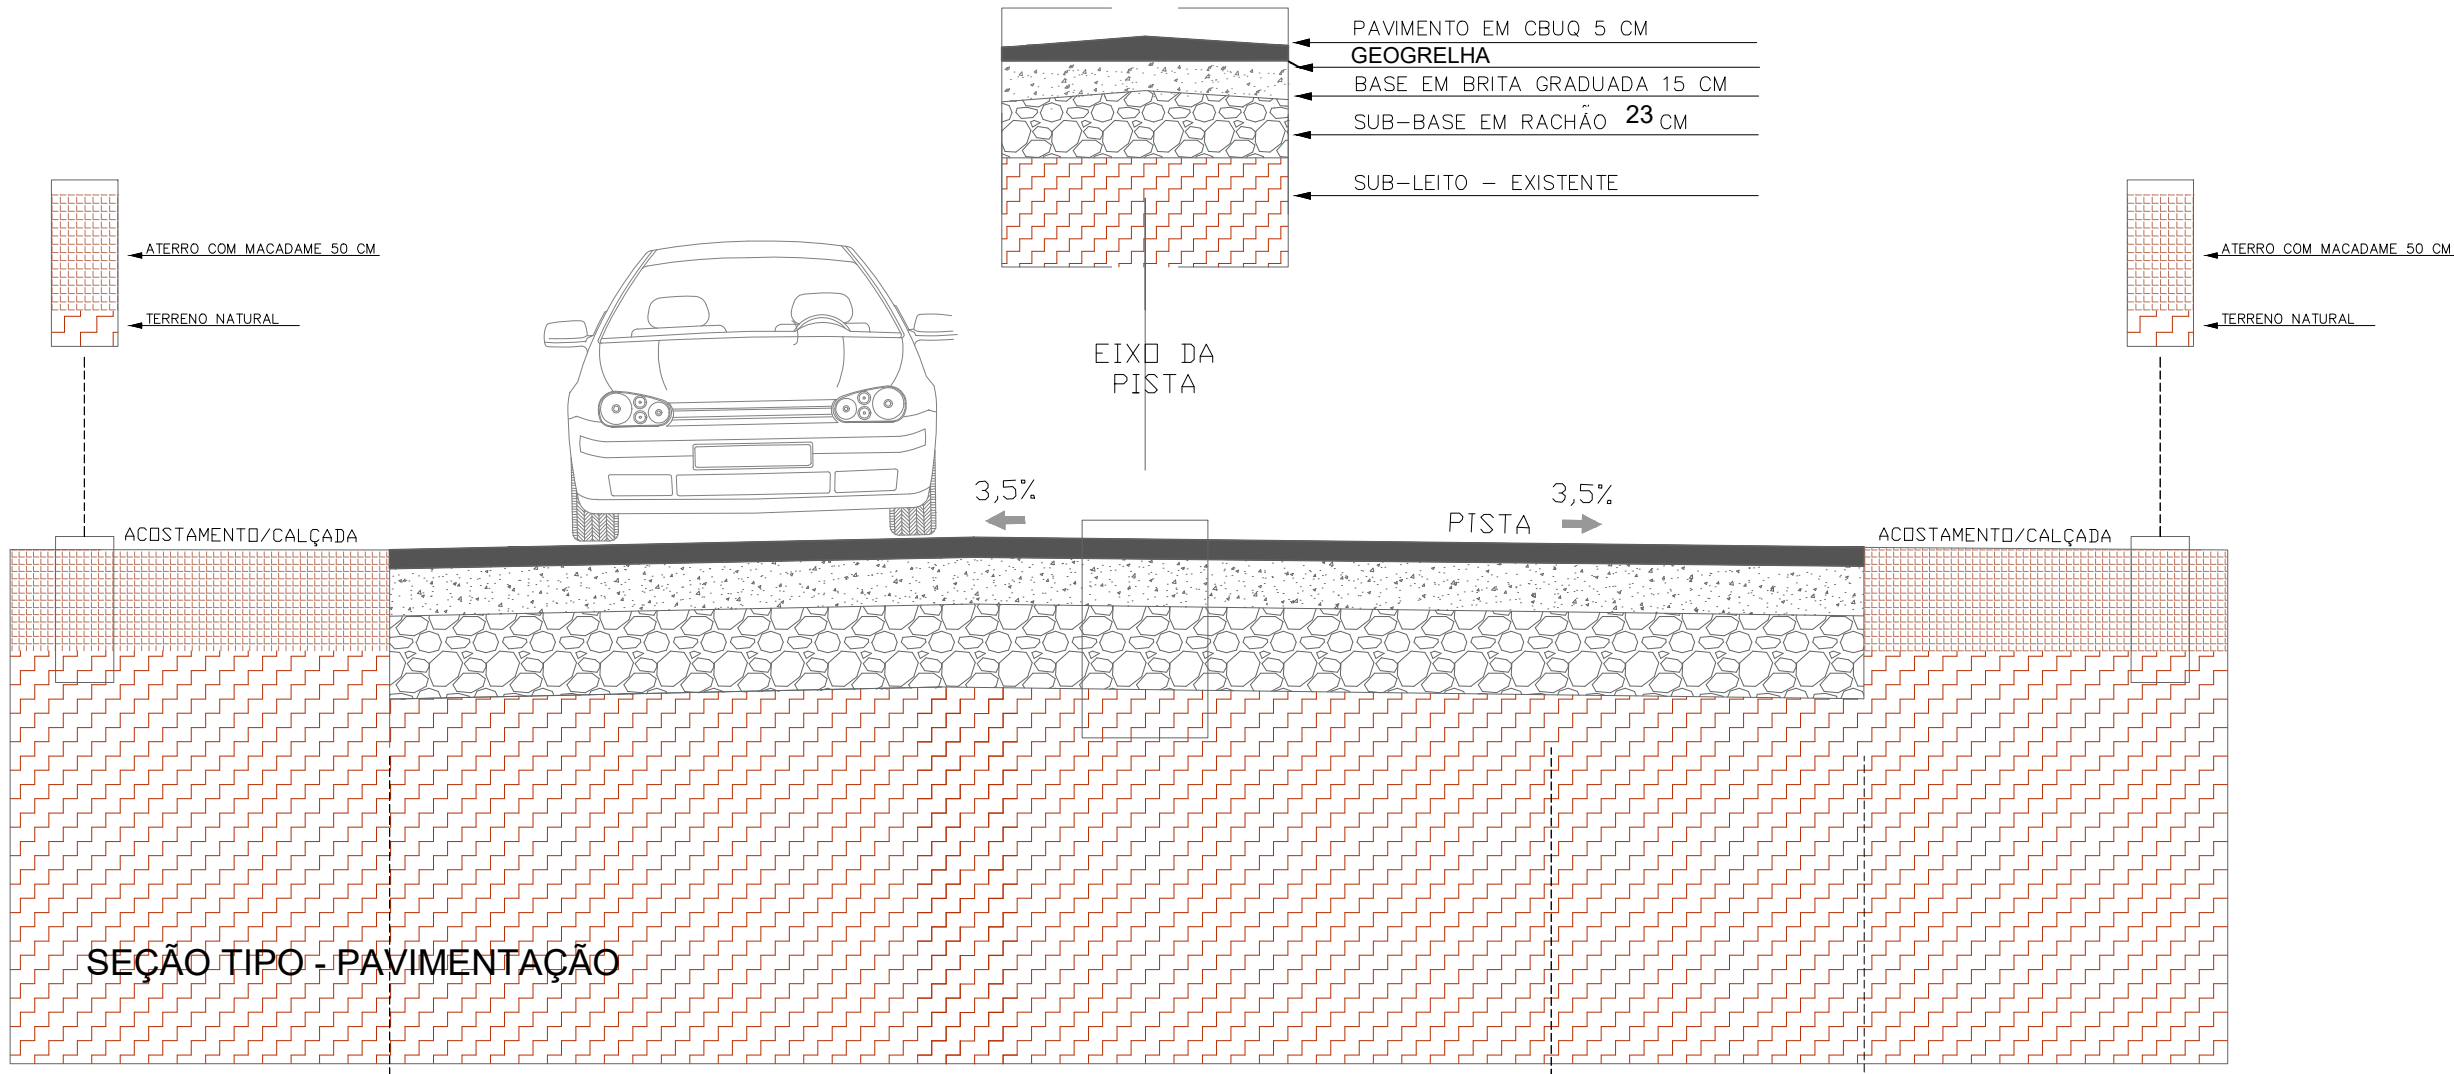

LEGENDA		BORDO PROJETADO		PAVIMENTAÇÃO EM ASFALTO	Moacyr Cristofolini CREA SC 072054-1 PREFEITURA MUNICIPAL DE BENEDITO NOVO	HAVENDO DIVERGÊNCIA ENTRE COTA E ESCALA, PREVALECERÁ A COTA															
										DATA		DESENHO		ESCALA		FORMATO					
										JAN/26				1/500		A3					
										ARQUIVO											
										PRI_ENG-PAV-R00											
00																					
CLIENTE						PREFEITURA MUNICIPAL DE BENEDITO NOVO															
REFERÊNCIA						PAVIMENTAÇÃO RUA RICHARD KLITZKE															
ENDEREÇO / OBRA						PAVIMENTAÇÃO RUA RICHARD KLITZKE								FOLHA							
						BAIRRO ALTO BENEDITO- BENEDITO NOVO/SC								PAV							
						TRECHO								02/05							
						INICIO: ESTACA 0															
						TÉRMINO: FINAL DA RUA ESTACA 12+10															