

SINAL DE FORMA OCTOGONAL
ESC.: 1/10

CORES:
Fundo: Vermelho Refletivo
Oria Interna: Branco Refletivo
Oria Externa: Vermelho Refletivo
Verso: Preto Fosco

VIA	Lado	a	b	c	d
URBANA	250	10	20	135°	

PARADA OBRIGATÓRIA
ESC.: 1/10

CORES:
Fundo: Vermelho Refletivo
Oria Interna: Branco Refletivo
Oria Externa: Vermelho Refletivo
Letras: Branco Refletivo
Verso: Preto Fosco

LETRAS:
Série D ou E, texto centralizado

VIA	Lado	Malha	a
URBANA	250	12,50 x 12,50	72

VELOCIDADE MÁXIMA PERMITIDA


CORES:
Fundo: Branco
Oria: Vermelho
Letra: Preto
Algarismos: Preto
Símbolo: Preto
Verso: Preto Fosco

LETRAS E ALGARISMOS:
Série D ou E (M), centralizados

VIA	Sinal	Malha	a	b	c	d
URBANA	Ø500	25 x 25	44	38	75	125


DETALHE DAS FAIXAS HORIZONTAIS
CENTRAIS E LATERAIS

ESC.: 1/100

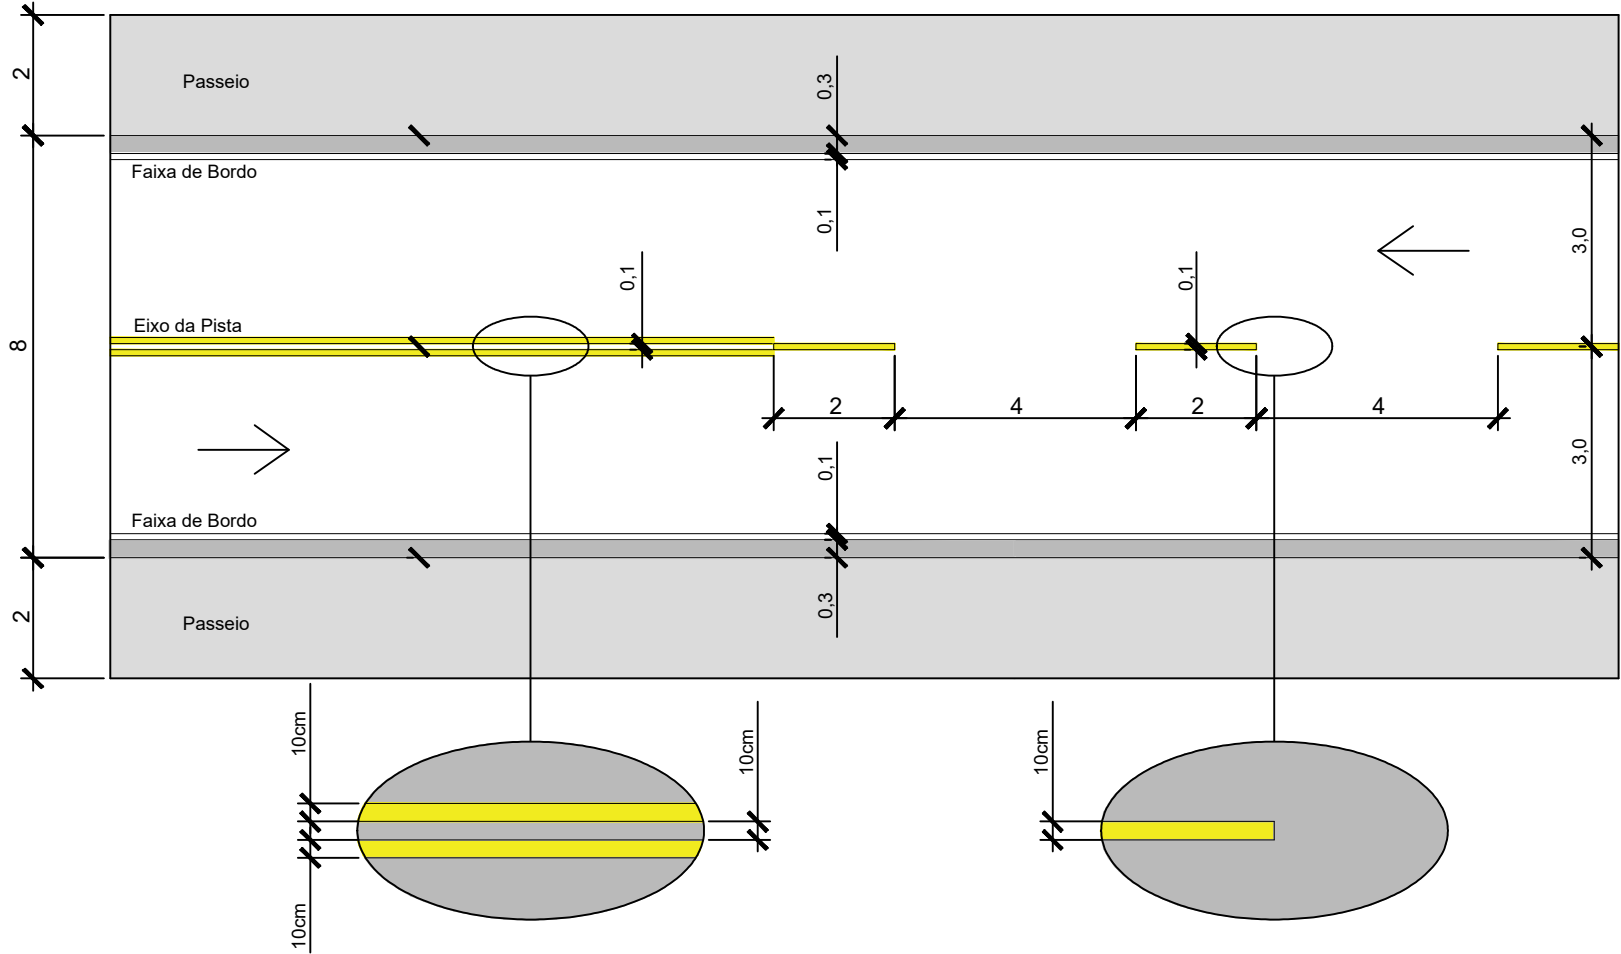

DETALHE DE IMPLANTAÇÃO DA PLACA
DE SINALIZAÇÃO VERTICAL

ESC.: 1/25

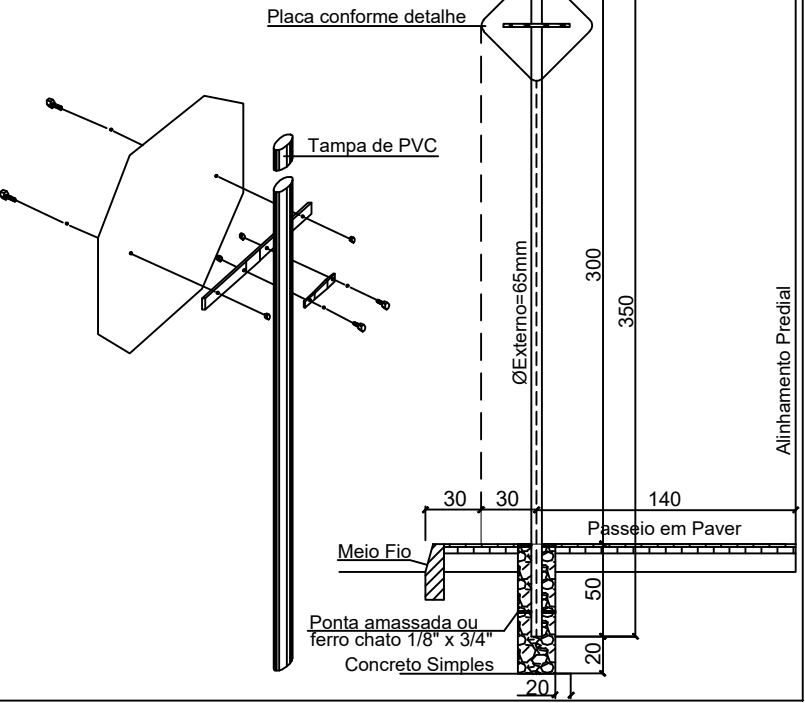

LEGENDA:

SINALIZAÇÃO CONFORME CONSELHO NACIONAL DE
TRÂNSITO (COTRAN) - SINALIZAÇÃO URBANA

	VELOCIDADE MÁXIMA PERMITIDA - 40 Km/h	CÓDIGO R-19
	PARADA OBRIGATÓRIA	CÓDIGO R-1
	PROIBIDO VIRAR À ESQUERDA	CÓDIGO R-4a
	SIGA EM FRENTE	CÓDIGO R-26
	NOME DA RUA E BAIRRO	CÓDIGO R-26
	FAIXA AMARELA DUPLA CONTÍNUA E=10cm INTERVALO DE 10cm ENTRE AS FAIXAS	
	FAIXA AMARELA TRACEJADA E=10cm (Traço= 1m, Espaço= 1m)	
	FAIXA LATERAL BRANCA CONTÍNUA E=10cm	
	FAIXA LATERAL BRANCA TRACEJADA E=10cm (Traço= 1m, Espaço= 1m)	

LEGENDA

BORDO PROJETADO PAVIMENTAÇÃO EM ASFALTO

Moacyr Cristofolini
CREA SC 072054-1

PREFEITURA MUNICIPAL DE BENEDITO NOVO

HAVENDO DIVERGÊNCIA ENTRE COTA
E ESCALA, PREVALECE A COTA

DATA	DESENHO	ESCALA	FORMATO
JAN/26		1/500	A3

ARQUIVO
PRI_ENG-PAV-R00

REVISÃO	ALTERAÇÃO	DESENHO	DATA
00			
CLIENTE			
PREFEITURA MUNICIPAL DE BENEDITO NOVO			
REFERÊNCIA			
PAVIMENTAÇÃO RUA RICHARD KLITZKE			
ENDEREÇO / OBRA			FOLHA
PAVIMENTAÇÃO RUA PRIMEIRO DE MAIO BAIRRO ALTO BENEDITO - BENEDITO NOVO/SC			PAV 03/05
TRECHO			
INÍCIO: ESTACA 0 TÉRMINO: FINAL DA RUA ESTACA 12+10			

PROJETO SINALIZAÇÃO