



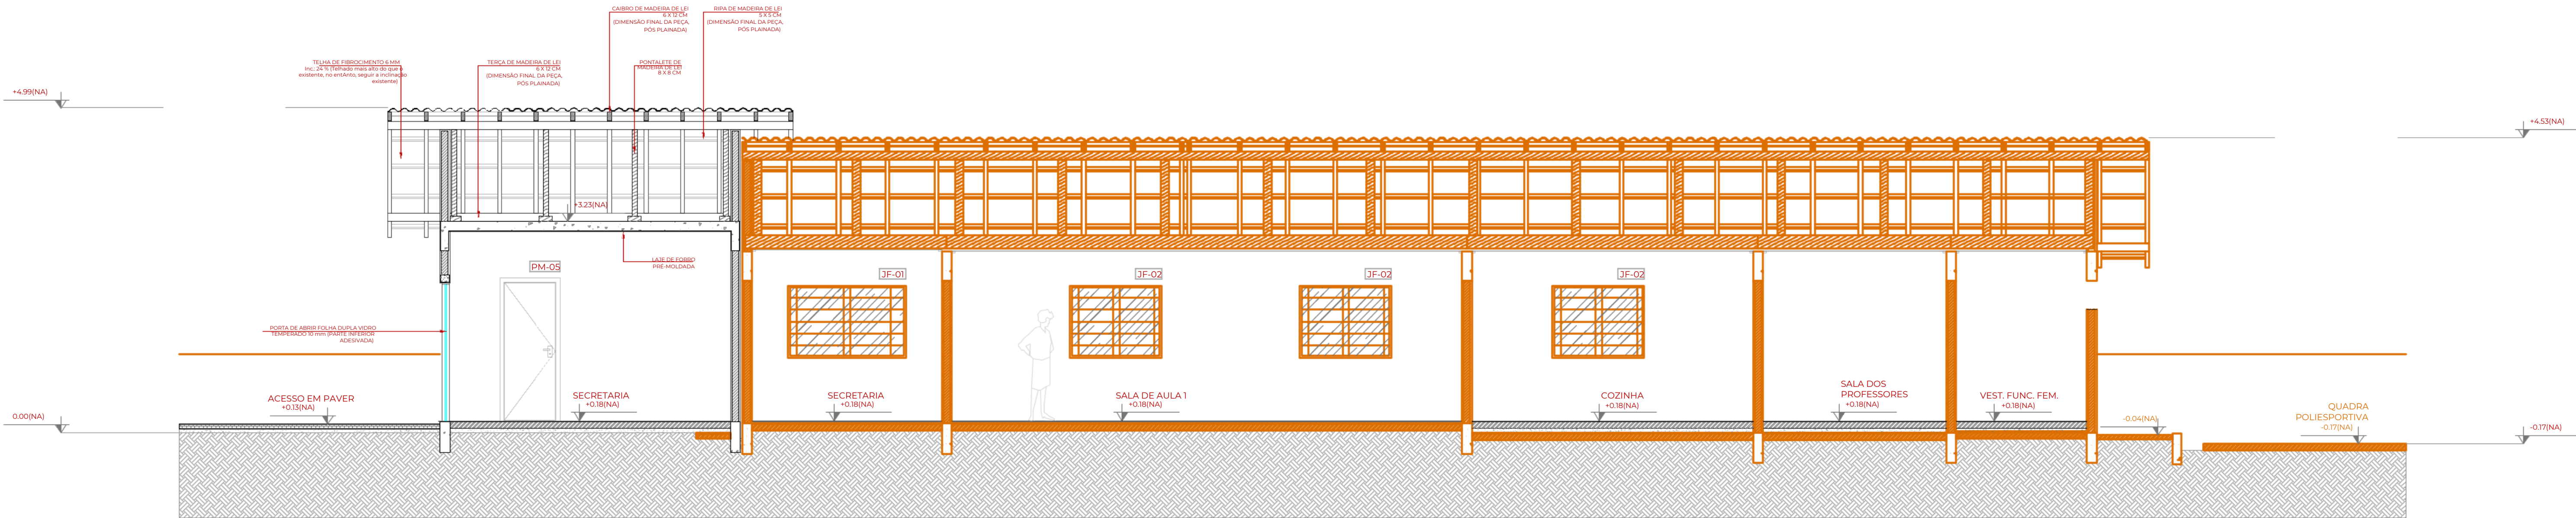


CORTE AA - REFORMA E AMPLIAÇÃO

Escala | 1/50

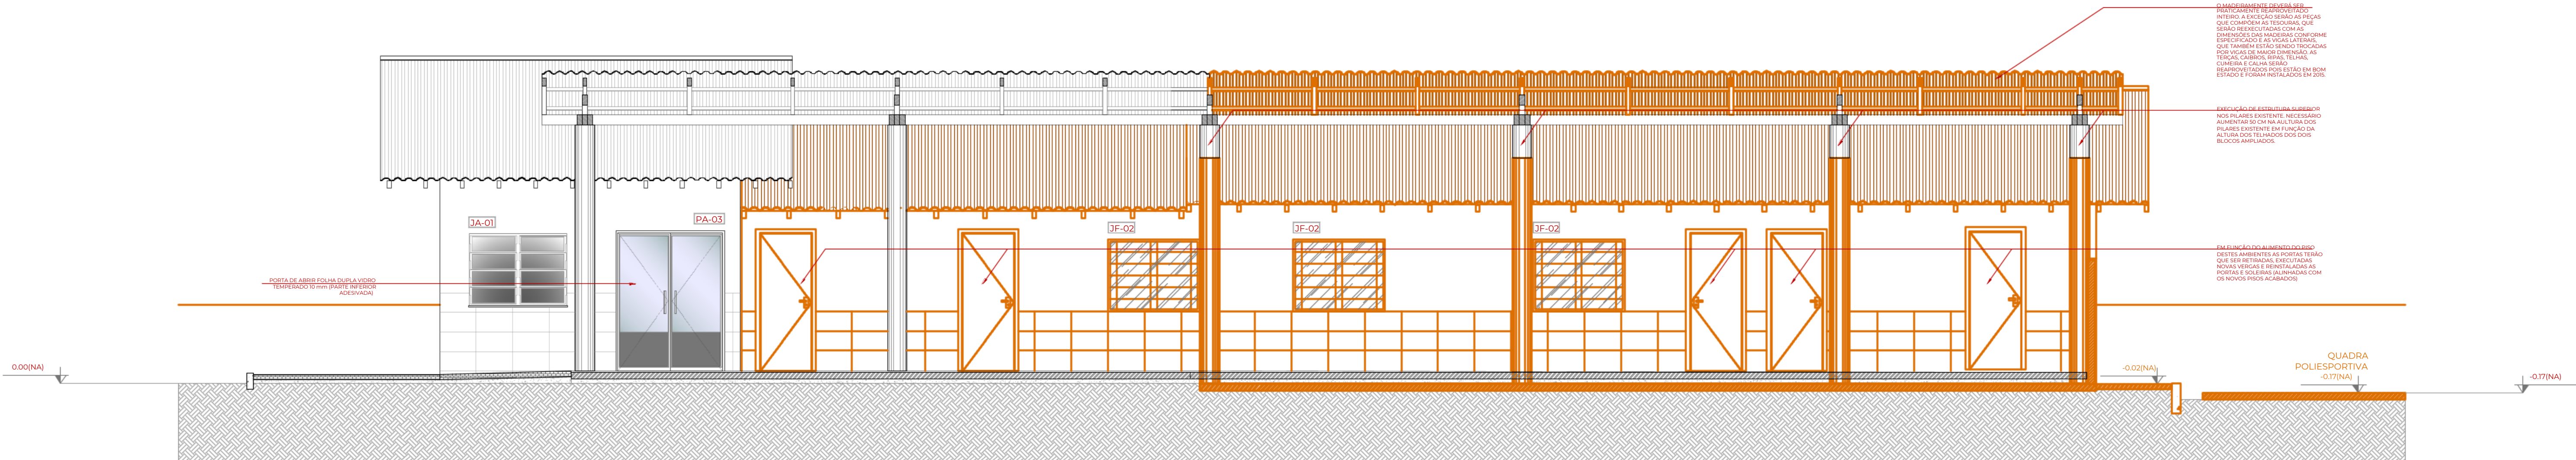

CORTE BB - REFORMA E AMPLIAÇÃO

Escala | 1/50

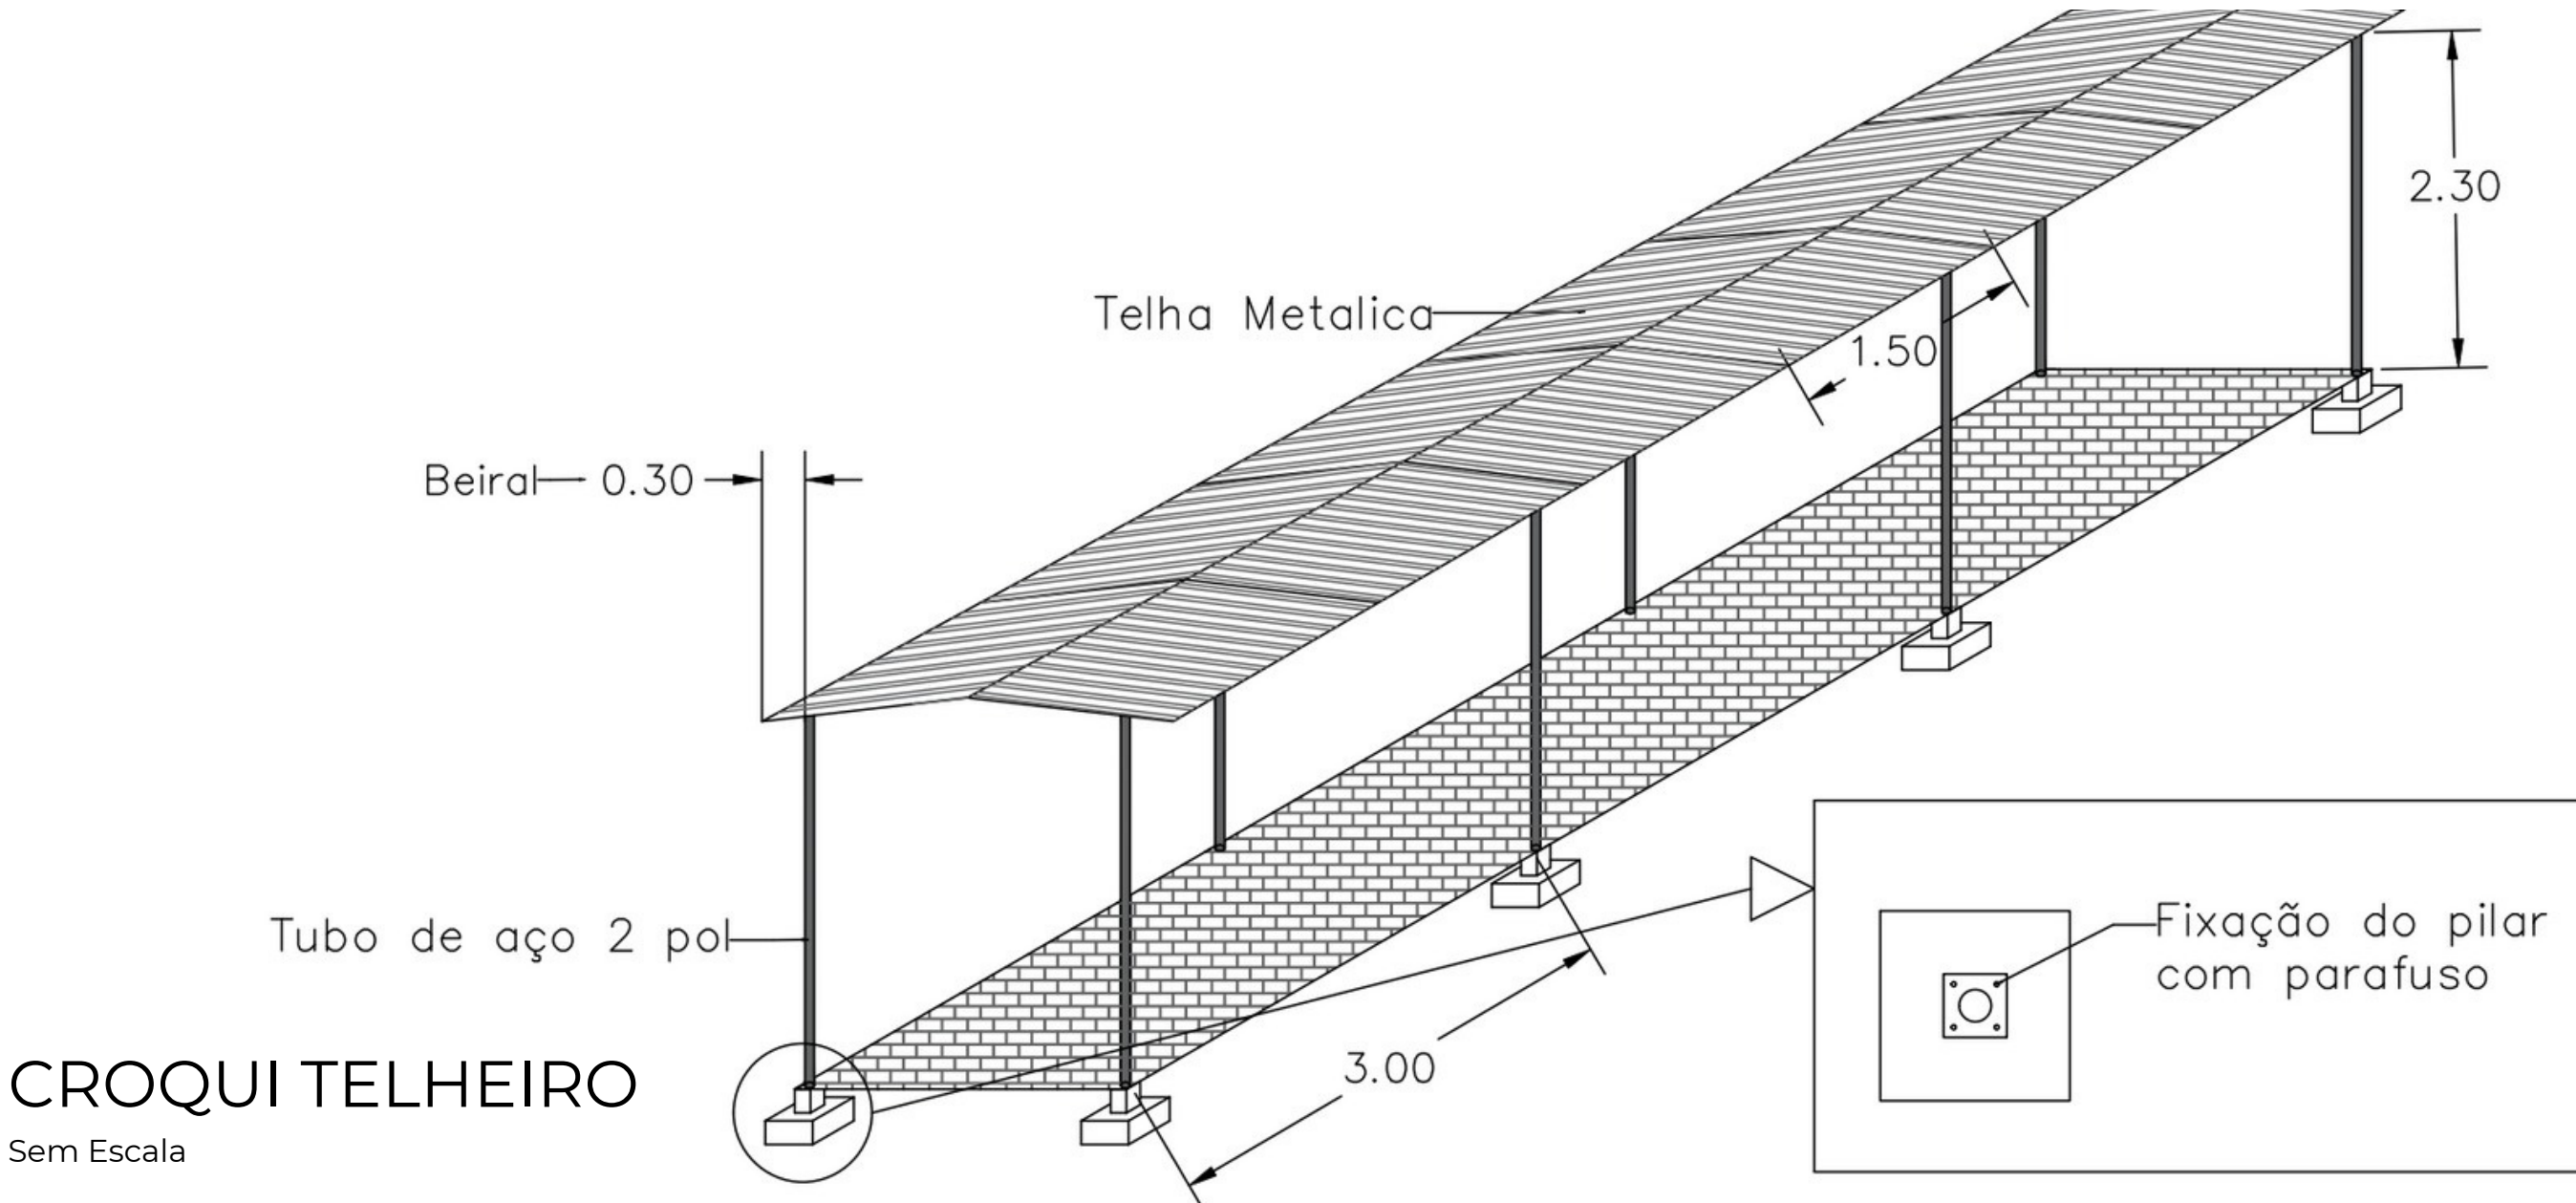

APROVAÇÕES

PREFEITURA DO MUNICÍPIO DE INDAIAL
ESTADO DE SANTA CATARINA
Avenida Getúlio Vargas, 126
Centro
89130-000 - Indaial - SC
(47) 3317-8800
CNPJ 83.102.798/0001.00

CLIENTE:

SECRETARIA DE EDUCAÇÃO

PROJETO DE REFORMA E AMPLIAÇÃO
EBM ENCANO CENTRAL

CONTEÚDO
CORTE AA e CORTE BB

DESCRIÇÃO:
PROJETO ARQUITETÔNICO

ENDEREÇO:
Rua Reinhold Schoroeider, nº 8220 - Bairro Encano Central - Indaial

Responsável Técnico
Andrey Alexandre Pereira
Engenheiro Civil
CREA/SC - 167402-4

MUNICÍPIO DE INDAIAL
CNPJ: 83.102.798/0001-00

PRANCHA
ARQ
10/16

DATA
Março / 2021

ESCALAS
INDICADA

DESENHO
Ana Nascimento

ARQUIVO