


QUADRO DE ESQUADRIAS				
Cód.	Largura	Altura	Descrição	Orit.
J1	1,50	1,40	Janela Basculante de Madeira	05
J2	1,20	1,00	Janela Basculante de Ferro	02
J3	1,20	1,00	Janela Basculante de Ferro	04
J4	1,50	1,80	Janela Basculante de Ferro (4 fls.)	02
J5	2,00	1,20	Janela Galgadora de Ferro (4 fls.)	01
J6	2,50	0,60	Janela Basculante de Ferro	01
J7	2,00	0,40	Janela Basculante de Ferro	01
J8	0,80	1,20	Janela Basculante de Ferro	01
J9	0,60	0,60	Janela Basculante de Ferro	01
P1	0,90	2,10	Porta de Abir de Vaso Temperado (1 fl.)	07
P2	0,80	2,10	Porta de Abir de Madeira (1 fl.)	04
P3	0,90	2,10	Porta de Abir de Madeira (1 fl.)	01
P4	0,60	1,80	Porta de Abir de Madeira (1 fl.)	01
P5	0,60	1,30	Porta de Abir de Madeira (1 fl.)	03
A1	0,80	2,10	Abertura sem calçada	01

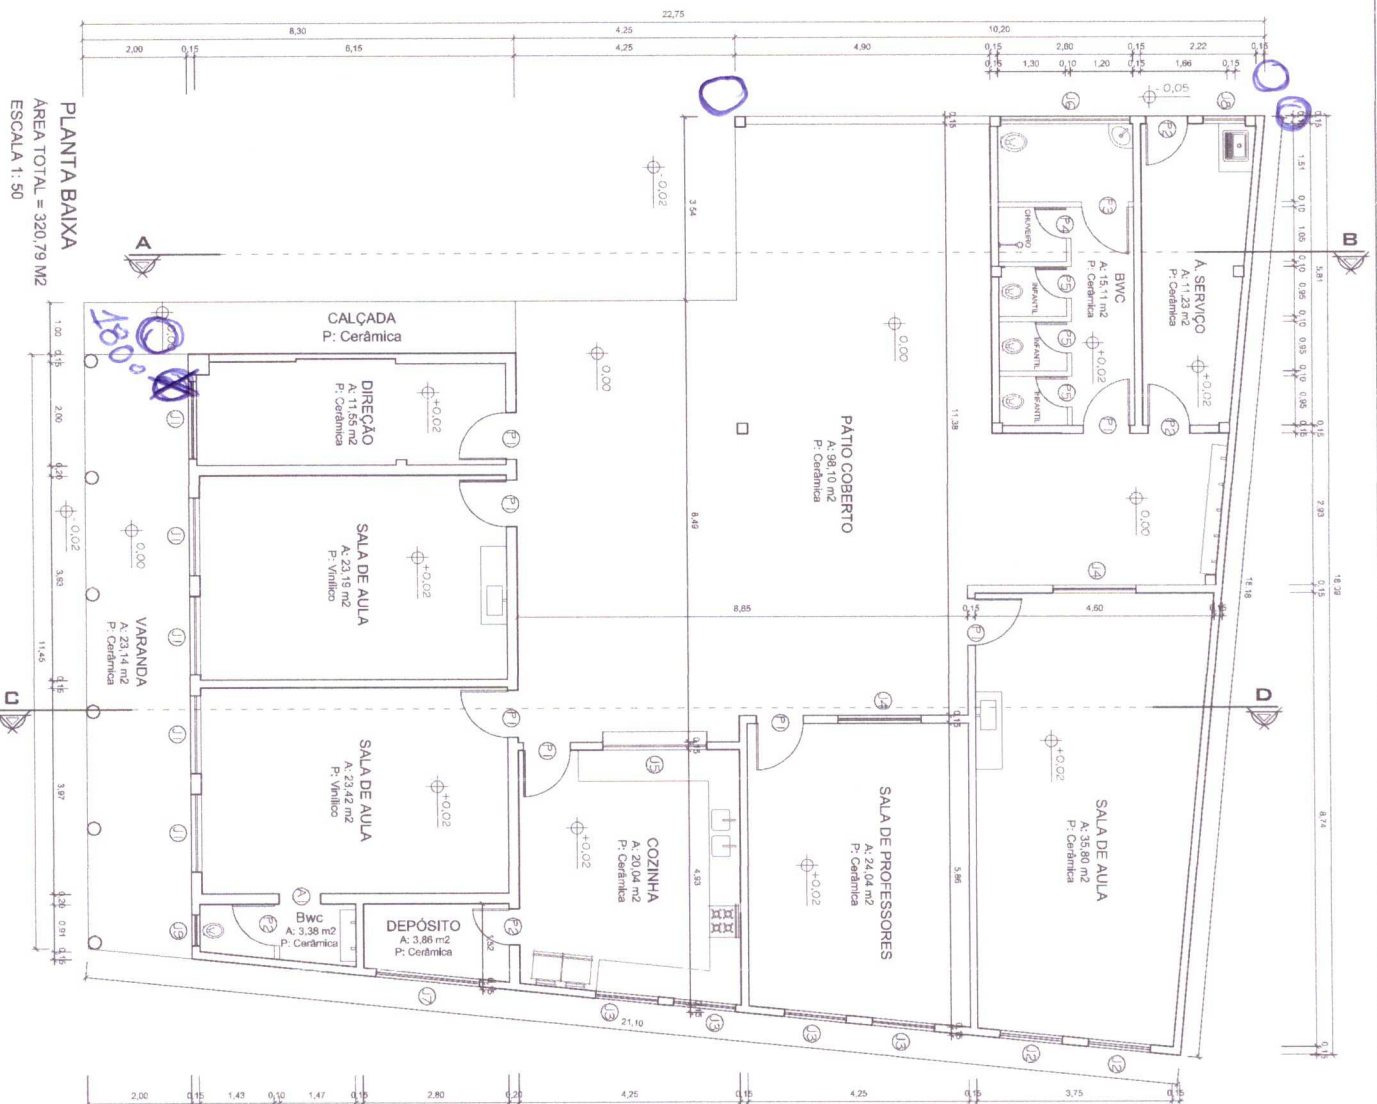

PREFEITURA DO MUNICÍPIO DE INDAL ESTADO DE SANTA CATARINA Avenida Getúlio Vargas, 175 CEP: 89.300-000, Indaial - SC DDD: 51 32199000-10	
CLIENTE: SECRETARIA DE EDUCAÇÃO	
CONTEÚDO: P. ANTA BAIXA	
DESCRIÇÃO: LEVANTAMENTO ARQUITETÔNICO	PROFESSOR: Ruy Augusto Moraes, C. 561, Bairro Ananias
DATA: 06/2012	ESCALA: 1:50
REVISÃO: 01	APROVADO: 02
0203	