ESTUDO TÉCNICO PRELIMINAR
Monitoramento dos Espaços Escolares

Ficha de Acompanhamento in loco

Local	UEI CURUMIM
Endereço	

Item	Descrição	Quantidade
1	simples	24
1	poste	8

Anotações Gerais

Servidor	MARCIANO SCHEITZ
Cargo	PROFESSOR
Data	06/03/24
Assinatura	

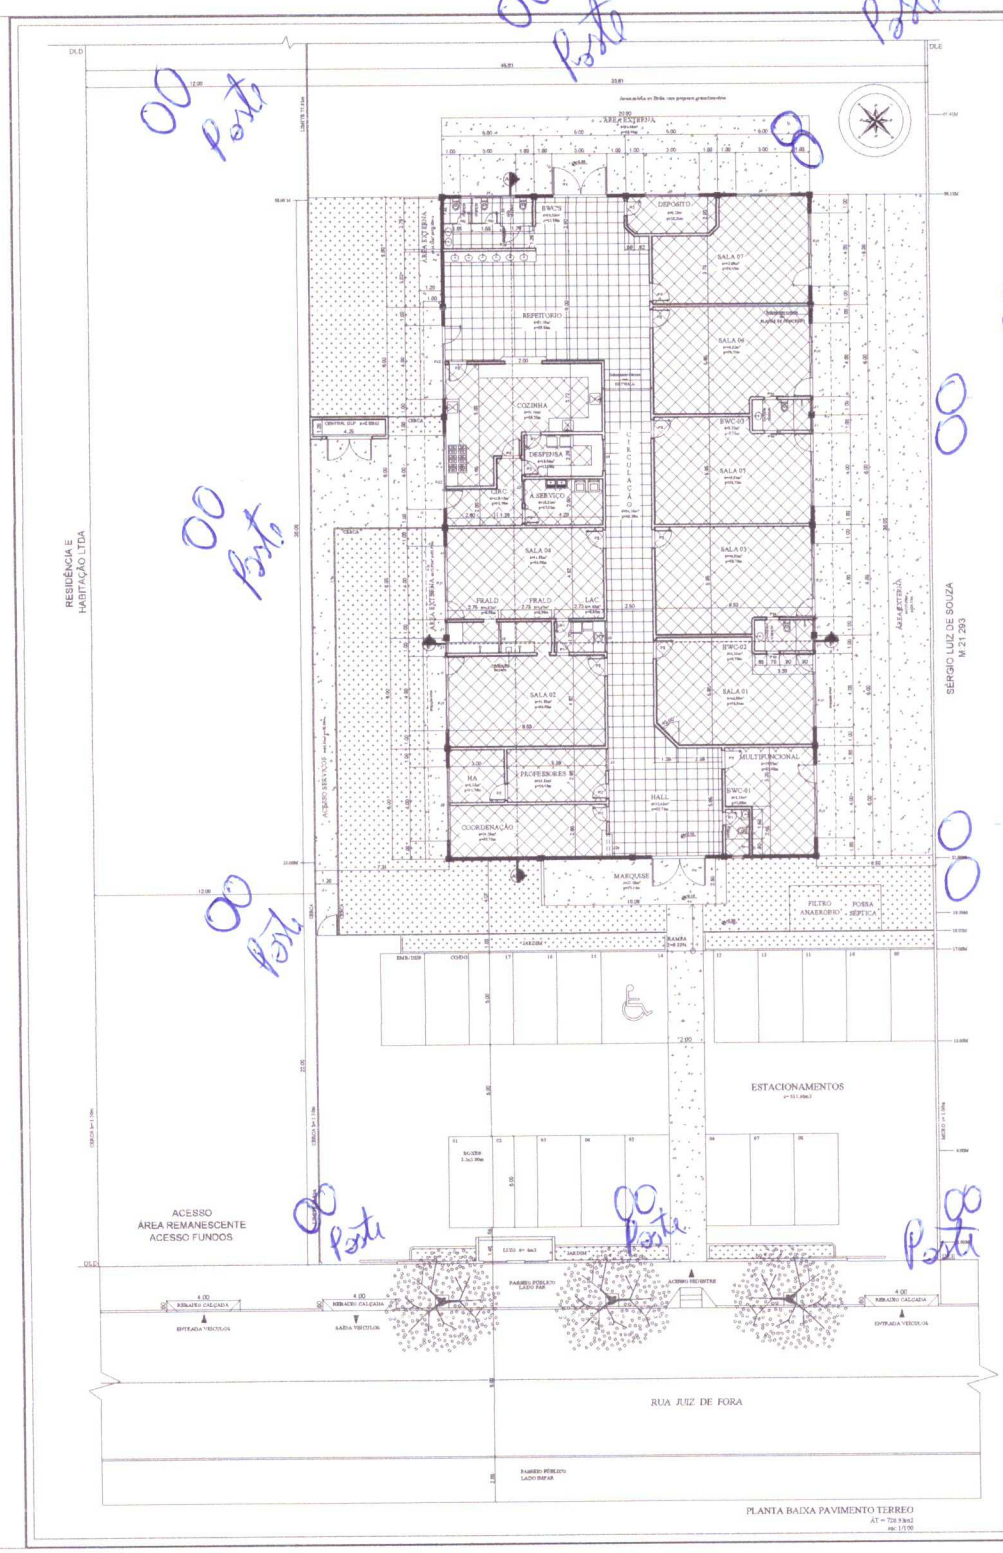

PLANTA BAIXA PAVIMENTO TERREO
AT = 728,93m2
esc: 1/100

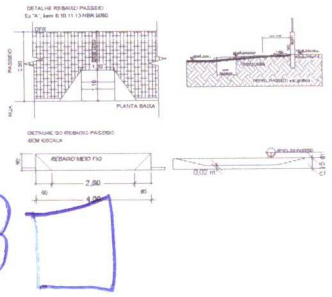

TABELA DE ESQUADRIAS

JANELAS					
[illegible]	[illegible]	[illegible]	[illegible]	[illegible]	[illegible]

PORTAS					
[illegible]	[illegible]	[illegible]	[illegible]	[illegible]	[illegible]

PORTA/VITRÔ					
[illegible]	[illegible]	[illegible]	[illegible]	[illegible]	[illegible]

QUADRO RESUMO					
ZONA: ZRP2 - ZONA RESIDENCIAL PREFERENCIAL 2			BAIRRO: MULDE		
Nº INSCRIÇÃO IMOBILIÁRIA: 01.14.005.2230.001			Nº MATRICULA: 29911		
ÁREA DO TERRENO: 26.436,30m²	PERMITIDO		EXISTENTE	DO PROJETO	TOTAL
I.U(Ap - Ub/ Ap-NOVO) / AMB(N1) U	1,6	42572,24m²	00,00m²	728,93m²	0,027
TAXA DE OCUPAÇÃO	60%	15857,38m²	00,00%	2,75%	2,75%

PROJETO: ARQUITETÔNICO	TIPO: ED. INSTITUCIONAL		ÁREA TOTAL: 728,93m2
ENDEREÇO: RUA JUIZ DE FORA, S/Nº BAIRRO MULDE - INDAIAL - SC		CONTEÚDO: ▫ PLANTA BAIXA PAVTO TERREO ▫ QUADRO DE ESQUADRIAS ▫ QUADRO RESUMO ▫ DETALHES	
RESPONSÁVEL TÉCNICO: RAFAEL BROSSELLI DAMO ARQUITETO E URBANISTA - CAU - RN nº A61020-8			
PROPRIETÁRIO: EDER LINDOMAR HERSING CPF: 005.027.879-70			
DATA: 08/2013	DESENHO: RAFAEL	ESCALA: INDICADA	REVISÃO: R05
FASE: ANTEPROJETO	ART Nº: 1642024	FLH: 2/3	

CURUMIM