ESTUDO TÉCNICO PRELIMINAR
Monitoramento dos Espaços Escolares

Ficha de Acompanhamento in loco

Local	EBM PROF. MARIO BONESSI
Endereço	

Item	Descrição	Quantidade
1	simples	45
1	poste	5

Anotações Gerais

Servidor	MARCIANO SCHEITZ
Cargo	PROFESSOR
Data	06/03/24
Assinatura	

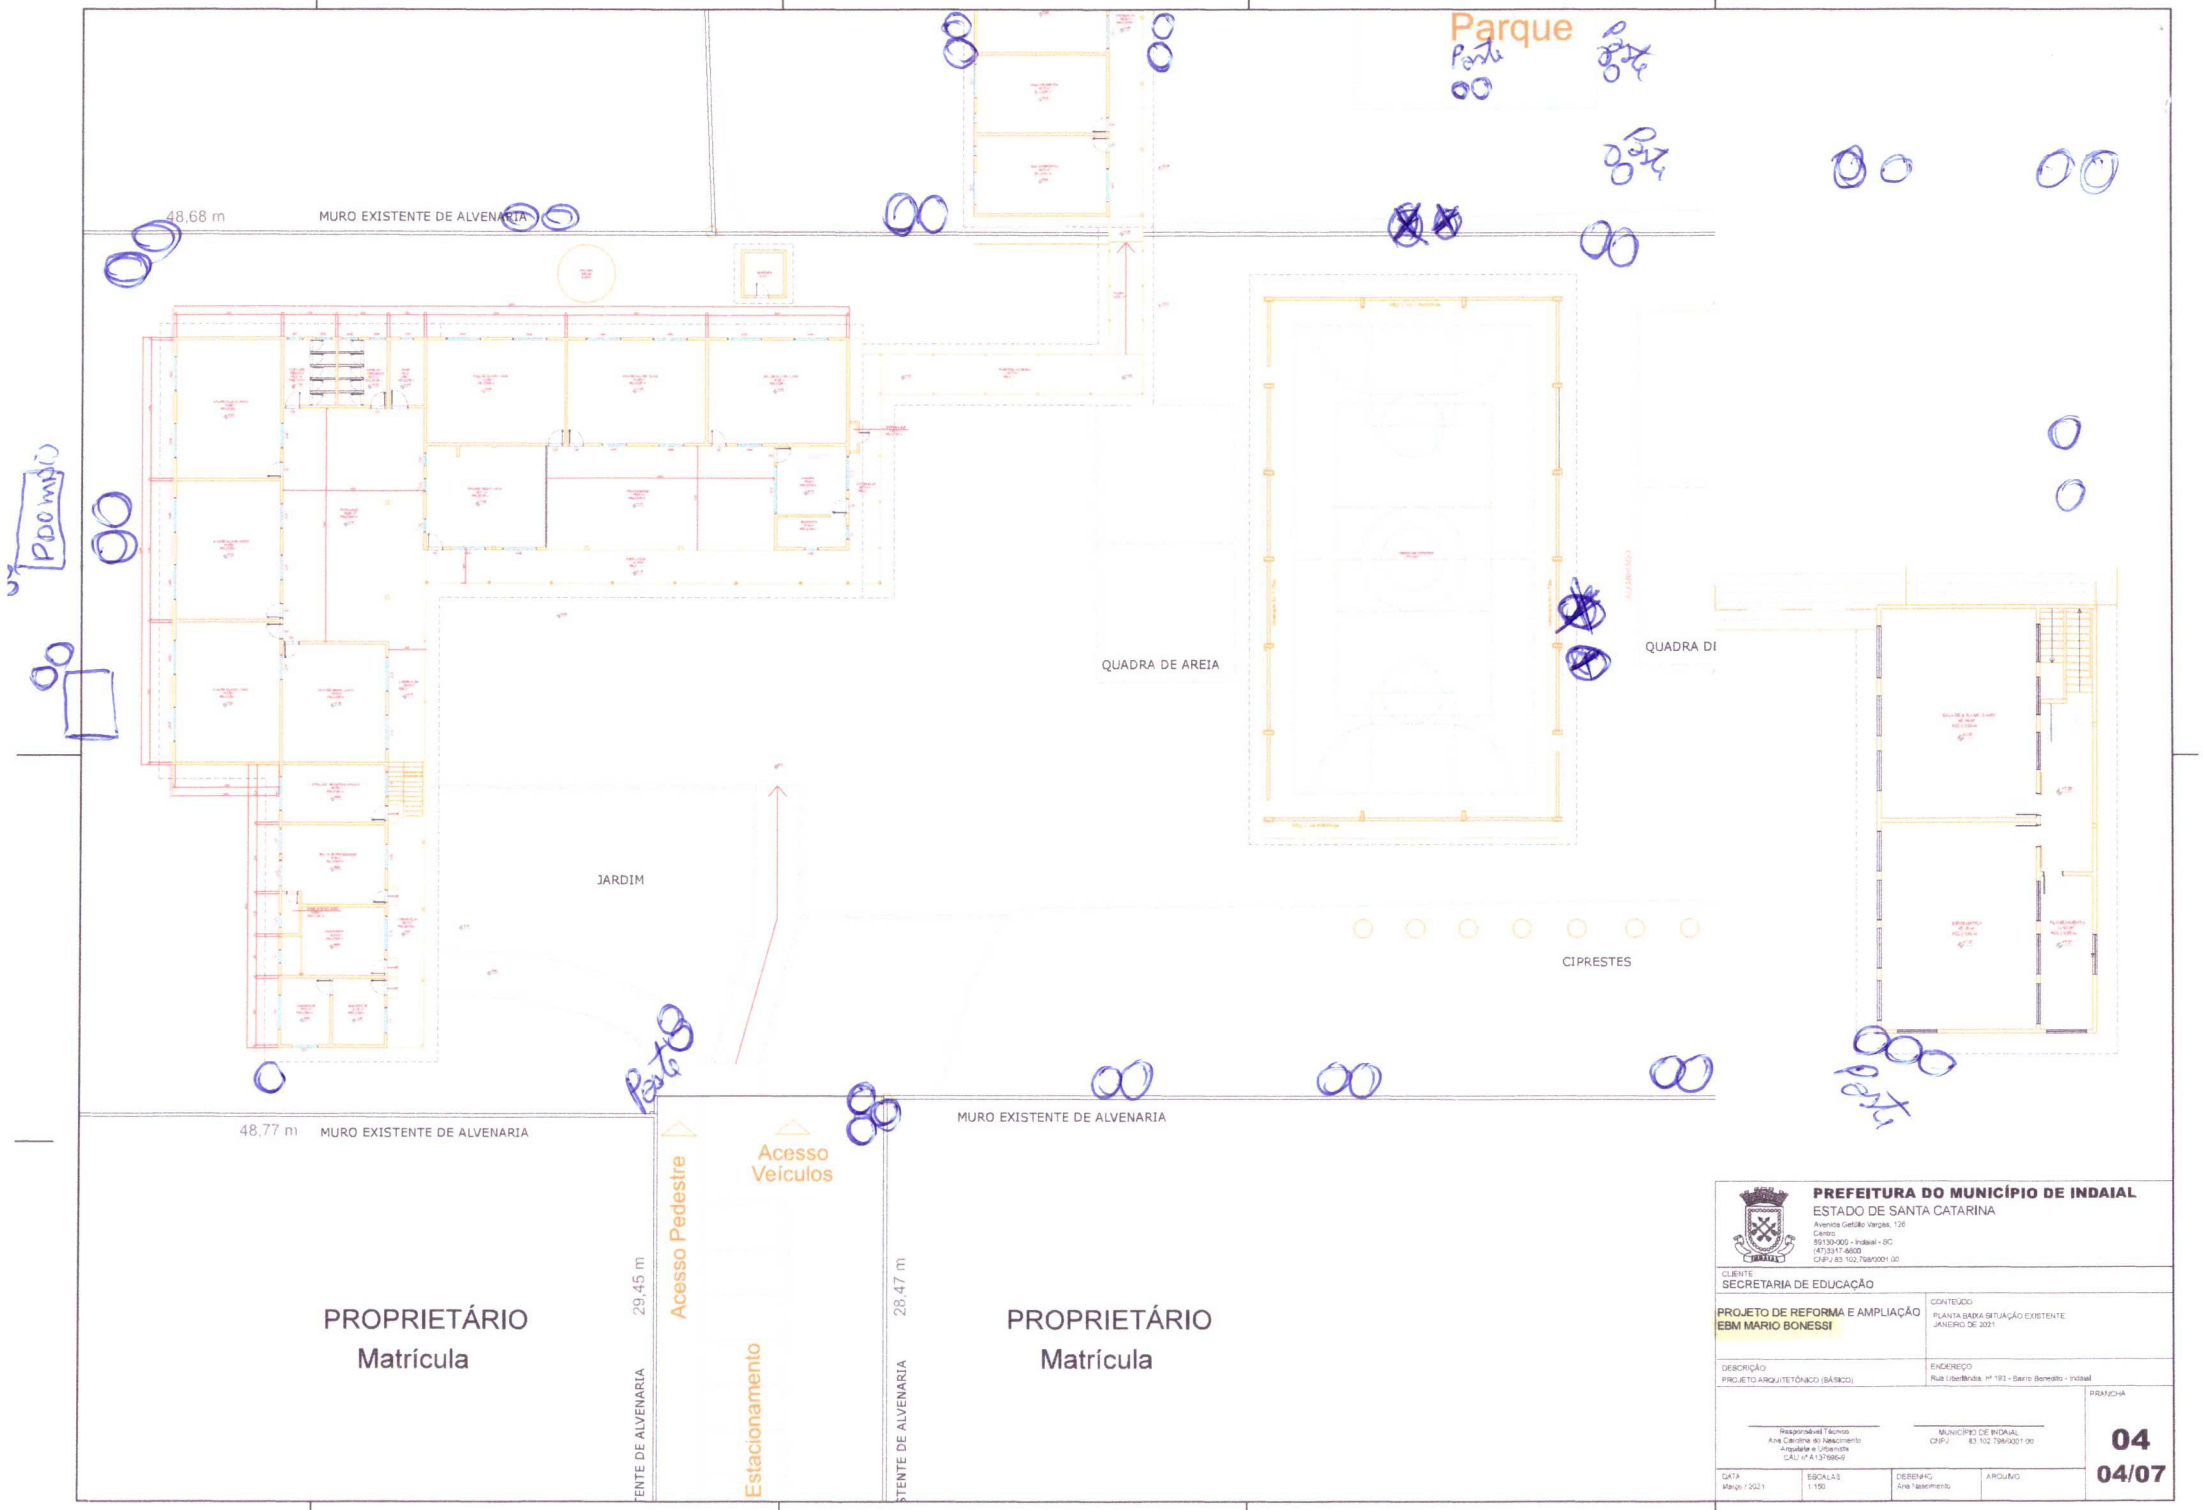
Parque
48,68 m
MURO EXISTENTE DE ALVENARIA
QUADRA DE AREIA
QUADRA DI
JARDIM
CIPRESTES
48,77 m
MURO EXISTENTE DE ALVENARIA
MURO EXISTENTE DE ALVENARIA
Acesso Pedestre
Acesso Veículos
Estacionamento
29,45 m
28,47 m
PROPRIETÁRIO
Matrícula
PROPRIETÁRIO
Matrícula
PREFEITURA DO MUNICÍPIO DE INDAIAL
ESTADO DE SANTA CATARINA
Avenida Getúlio Vargas, 126
Centro
89130-000 - Indaial - SC
(47)3317-8600
CNPJ 83.102.798/0001-00
CLIENTE
SECRETARIA DE EDUCAÇÃO
PROJETO DE REFORMA E AMPLIAÇÃO
EBM MARIO BONESSI
CONTEÚDO
PLANTA BAIXA SITUAÇÃO EXISTENTE
JANEIRO DE 2021
DESCRIÇÃO
PROJETO ARQUITETÔNICO (BÁSICO)
ENDEREÇO
Rua Liberdade, nº 193 - Bairro Benedito - Indaial
Responsável Técnico
Ana Carolina do Nascimento
Arquiteta e Urbanista
CAU nº A137686-9
MUNICÍPIO DE INDAIAL
CNPJ: 83.102.798/0001-00
PRANCHA
04
04/07
DATA
Março / 2021
ESCALAS
1:150
DESENHO
Ana Nascimento
ARQUIVO