ESTUDO TÉCNICO PRELIMINAR
Monitoramento dos Espaços Escolares

Ficha de Acompanhamento in loco

Local	UEI AUGUSTO MOSER
Endereço	

Item	Descrição	Quantidade
1	CAMERA 1230	8
2	CAMERA 180	1
1	POSTE GALVANIZADO 4MT	1

Anotações Gerais

Servidor	RAFAEL NAGEL
Cargo	COORDENADOR
Data	05/03/24
Assinatura	

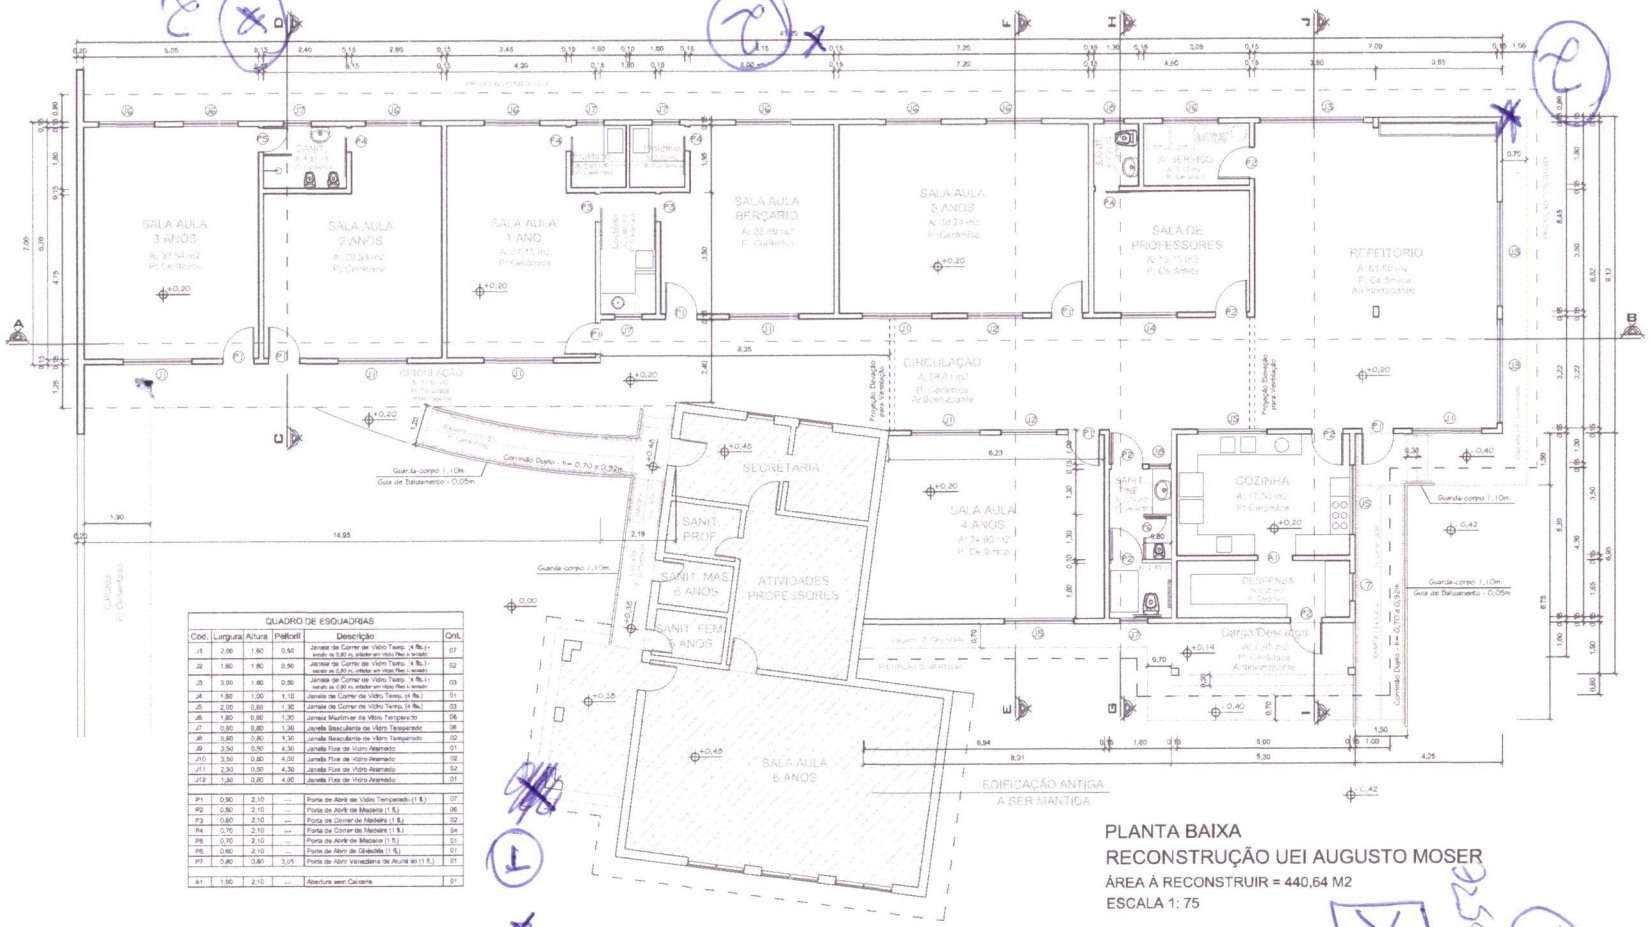

QUADRO DE ESQUADRIAS					
Cód.	Largura	Altura	Peitoril	Descrição	Qnt.
J1	2,00	1,60	0,50	Janela de Correr de Vidro Temp. (4 fls.) - sendo de 0,80 m. abertem Vidro Flex c/ tensão	07
J2	1,60	1,60	0,50	Janela de Correr de Vidro Temp. (4 fls.) - sendo de 0,80 m. abertem Vidro Flex c/ tensão	02
J3	3,00	1,60	0,50	Janela de Correr de Vidro Temp. (4 fls.) - sendo de 0,80 m. abertem Vidro Flex c/ tensão	03
J4	1,60	1,00	1,10	Janela de Correr de Vidro Temp. (4 fls.)	01
J5	2,00	0,80	1,30	Janela de Correr de Vidro Temp. (4 fls.)	03
J6	1,80	0,80	1,30	Janela Maxim-ar de Vidro Temperado	08
J7	0,80	0,80	1,30	Janela Basculante de Vidro Temperado	06
J8	0,80	0,80	1,30	Janela Basculante de Vidro Temperado	02
J9	3,50	0,50	4,30	Janela Fixa de Vidro Aramado	01
J10	3,50	0,80	4,00	Janela Fixa de Vidro Aramado	02
J11	2,30	0,50	4,30	Janela Fixa de Vidro Aramado	02
J12	1,30	0,80	4,00	Janela Fixa de Vidro Aramado	01
P1	0,90	2,10	---	Porta de Abrir de Vidro Temperado (1 fl.)	07
P2	0,90	2,10	---	Porta de Abrir de Madeira (1 fl.)	06
P3	0,80	2,10	---	Porta de Correr de Madeira (1 fl.)	02
P4	0,70	2,10	---	Porta de Correr de Madeira (1 fl.)	04
P5	0,70	2,10	---	Porta de Abrir de Madeira (1 fl.)	01
P6	0,60	2,10	---	Porta de Abrir de Madeira (1 fl.)	01
P7	0,80	0,80	3,05	Porta de Abrir Veneziana de Alumínio (1 fl.)	01
A1	1,00	2,10	---	Abertura sem Caixaria	01

PLANTA BAIXA
RECONSTRUÇÃO UEI AUGUSTO MOSER
ÁREA À RECONSTRUIR = 440,64 M2
ESCALA 1: 75

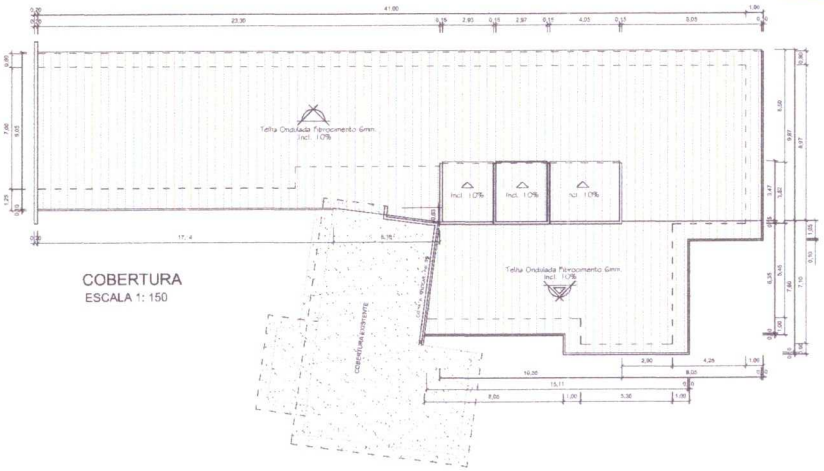

COBERTURA
ESCALA 1: 150

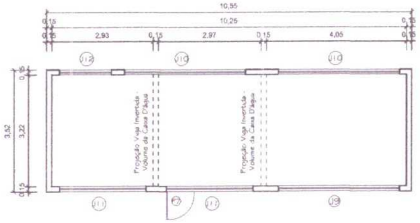

PLANTA BAIXA
NÍVEL ELEVADO - Detalhe ventilação da circulação
ESCALA 1: 75

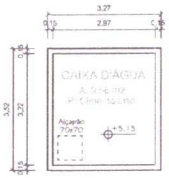

PLANTA BAIXA
VOLUME CAIXA DÁGUA
ESCALA 1: 75

REVISÃO	DATA	DESCRIÇÃO	VERIFICAÇÃO
F			
E			
D			
C			
B	25.07.13	PROJETO FINAL	MARILIA
A	11.06.13	PROJETO INICIAL	MARILIA

Indaial
Prefeitura Municipal

MUNICÍPIO DE INDAIAL
SECRETARIA DE EDUCAÇÃO
ESTADO DE SANTA CATARINA
Avenida Getúlio Vargas, 135 - Centro
89130-000 - INDAIAL - SC
(47)3211-8822
CNPJ: 83.102.795/0001-00

PROJETO / DESCRIÇÃO
PROJETO PARA RECONSTRUÇÃO
U.E.I. Augusto Moser

CONTEÚDO:
PLANTA BAIXA
COBERTURA

ENDEREÇO:
Avenida Brasil, 4285 - Bairro: Rio Morto
INDAIAL - SC

SECRETARIA:
SECRETARIA DE EDUCAÇÃO

Responsável Técnico:
Marília Mendes da Cunha Brandli
Arquiteta e Urbanista - CAU A54863-3

MUNICÍPIO DE INDAIAL
CNPJ: 83.102.795/0001-00

DATA: Jul/ho/2013
DESENHO: Marília
ARQUIVO: DIRETORIA DE ARQUITETURA E PROJETOS/PROJETOS/EDUCAÇÃO/UEI Augusto Moser/UEI - Reconstrução

ARQ
ESCALA: INDICADA
PRANCHA: 02
2/3