



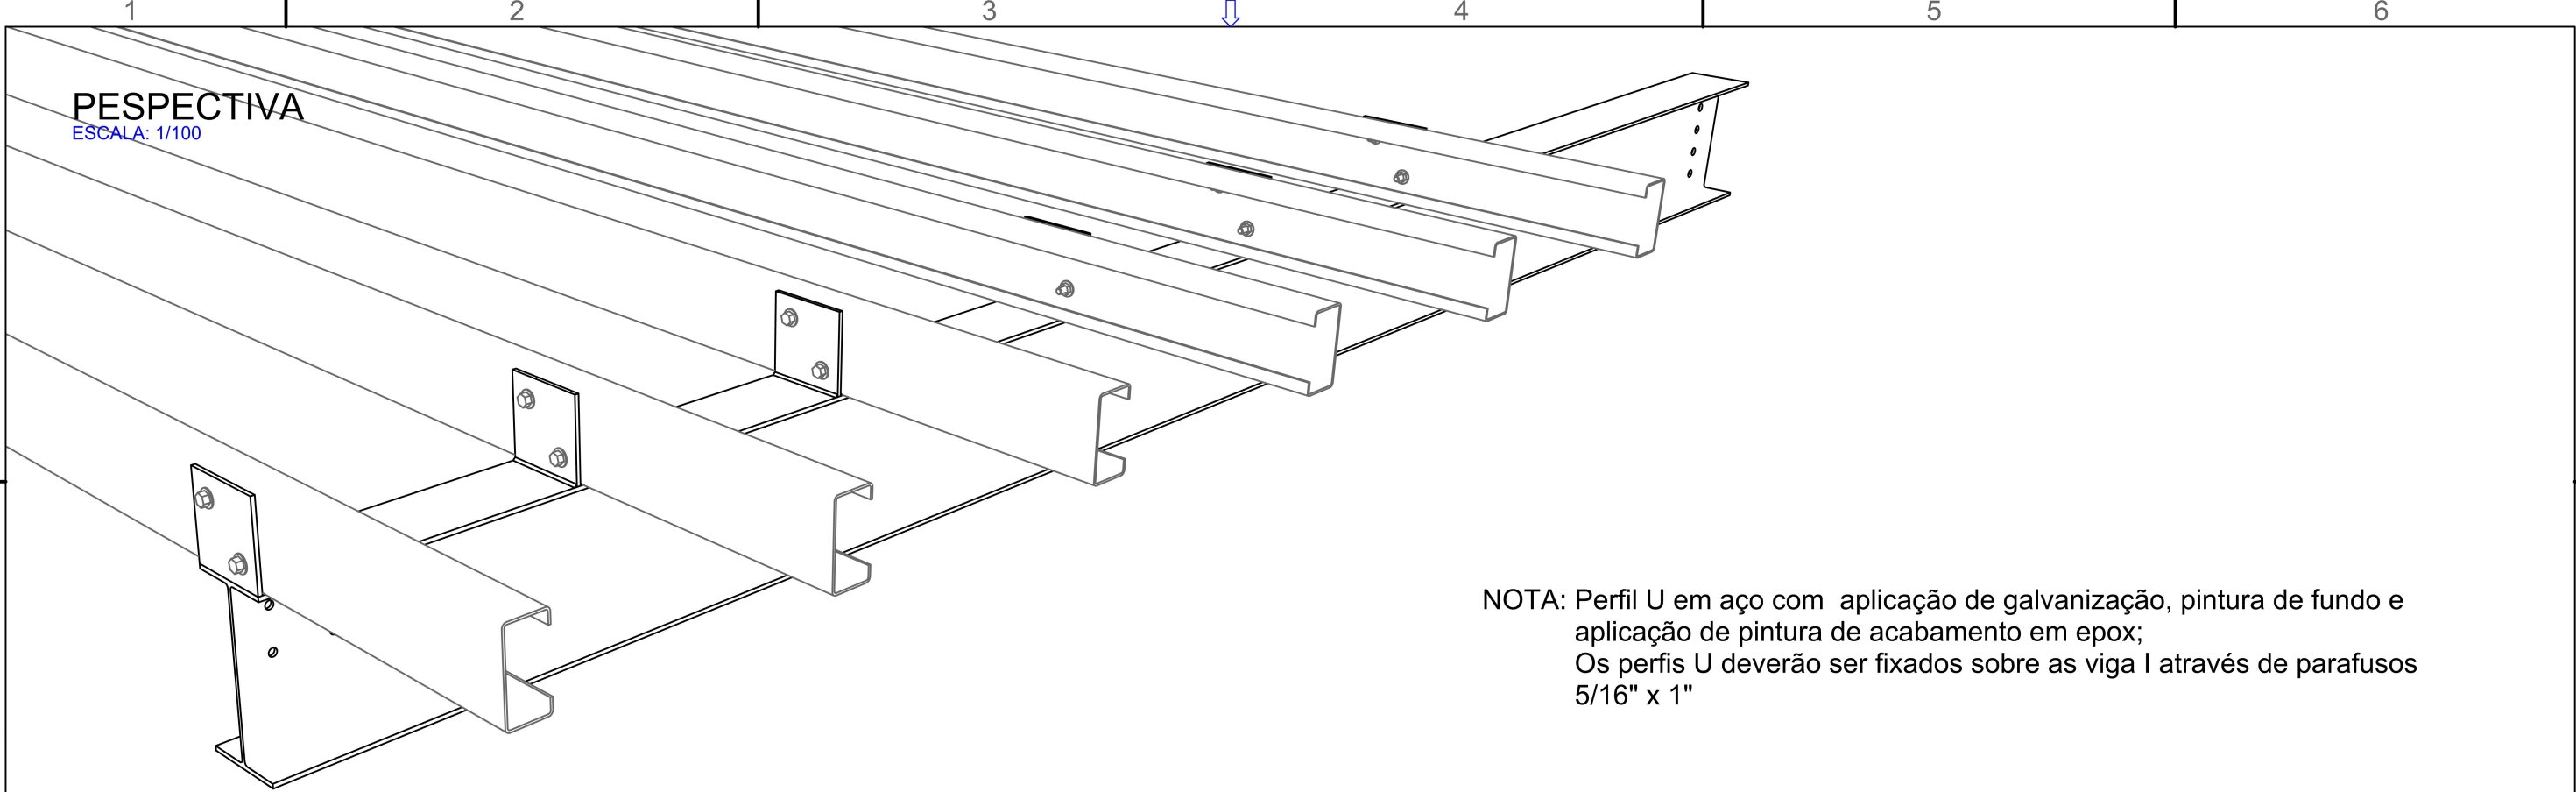


PESPECTIVA
ESCALA: 1/100

NOTA: Perfil U em aço com aplicação de galvanização, pintura de fundo e aplicação de pintura de acabamento em epox;
Os perfis U deverão ser fixados sobre as viga I através de parafusos 5/16" x 1"

DETALHAMENTO 03 C 02
ESCALA: 1/1

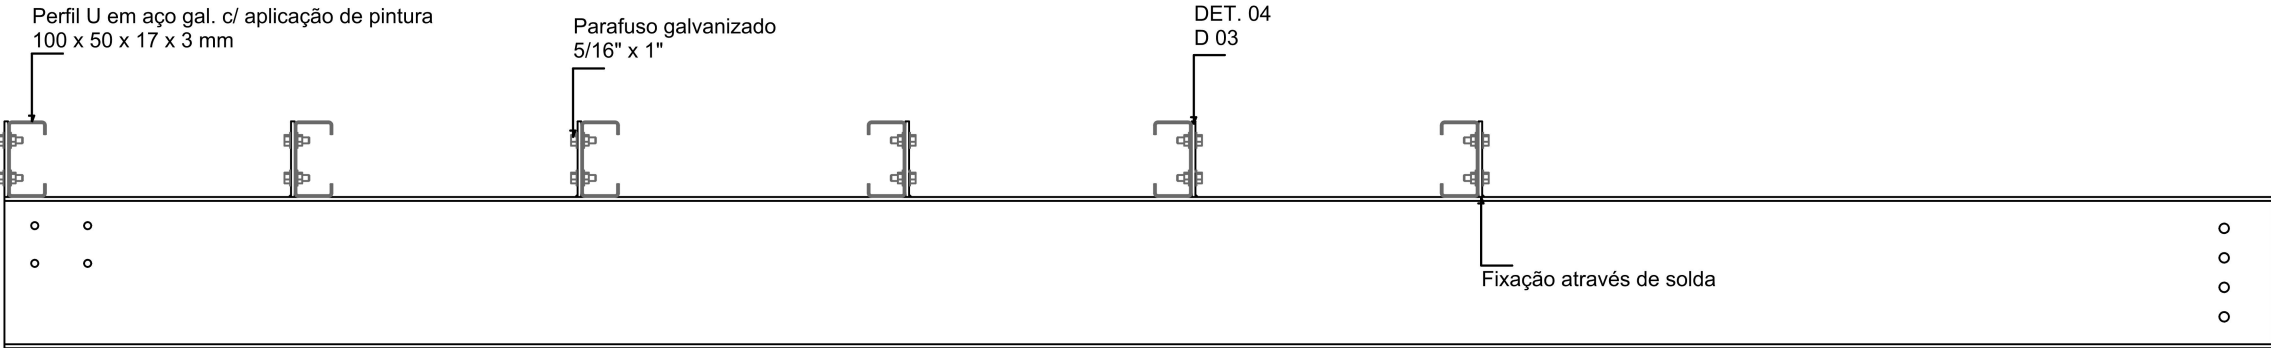

DETALHAMENTO 03 C 01
ESCALA: 1/2

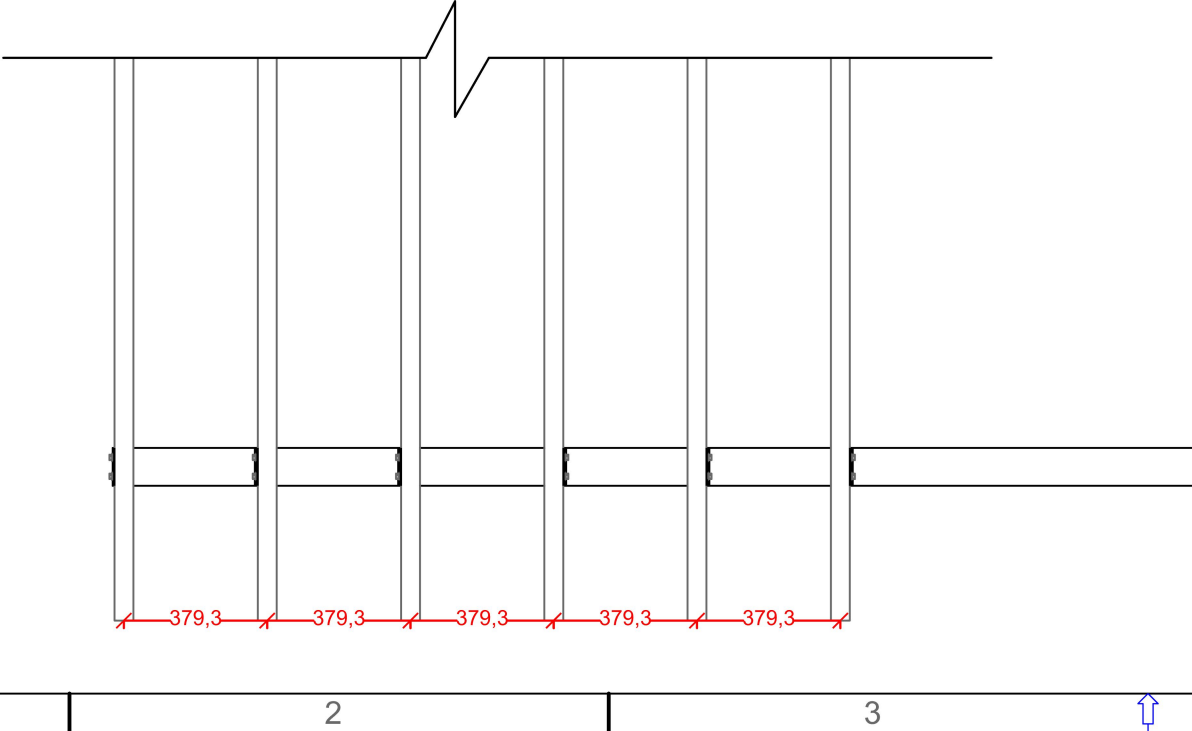



PREFEITURA DO MUNICÍPIO DE INDAIAL
ESTADO DE SANTA CATARINA
Avenida Getúlio Vargas, 126
Centro
89130-000 - Indaial - SC
(47)3317-8800
CNPJ 83.102.798/0001.00

CLIENTE: SECRETARIA DE PLANEJAMENTO

PROJETO:
PROJETO E DETALHAMENTO DE
PASSARELA METÁLICA

CONTEÚDO:
PASSARELA 01
PASSARELA 02
PASSARELA 03

DESCRIÇÃO:
PASSARELAS METÁLICAS

ENDEREÇO:
Rua Rio Branco e Rua Belo Horizonte

Responsável Técnico
Andrey Alexandre Pereira
Engº Civil - CREA/SC 167402-4

MUNICÍPIO DE INDAIAL
CNPJ: 83.102.798/0001-00

DATA:
05/2025

ESCALA:
INDICADA

DESENHO:
Dani Gracioli

ARQUIVO:
passarelas.dwg

PRANCHA:
EST 07
07/11