


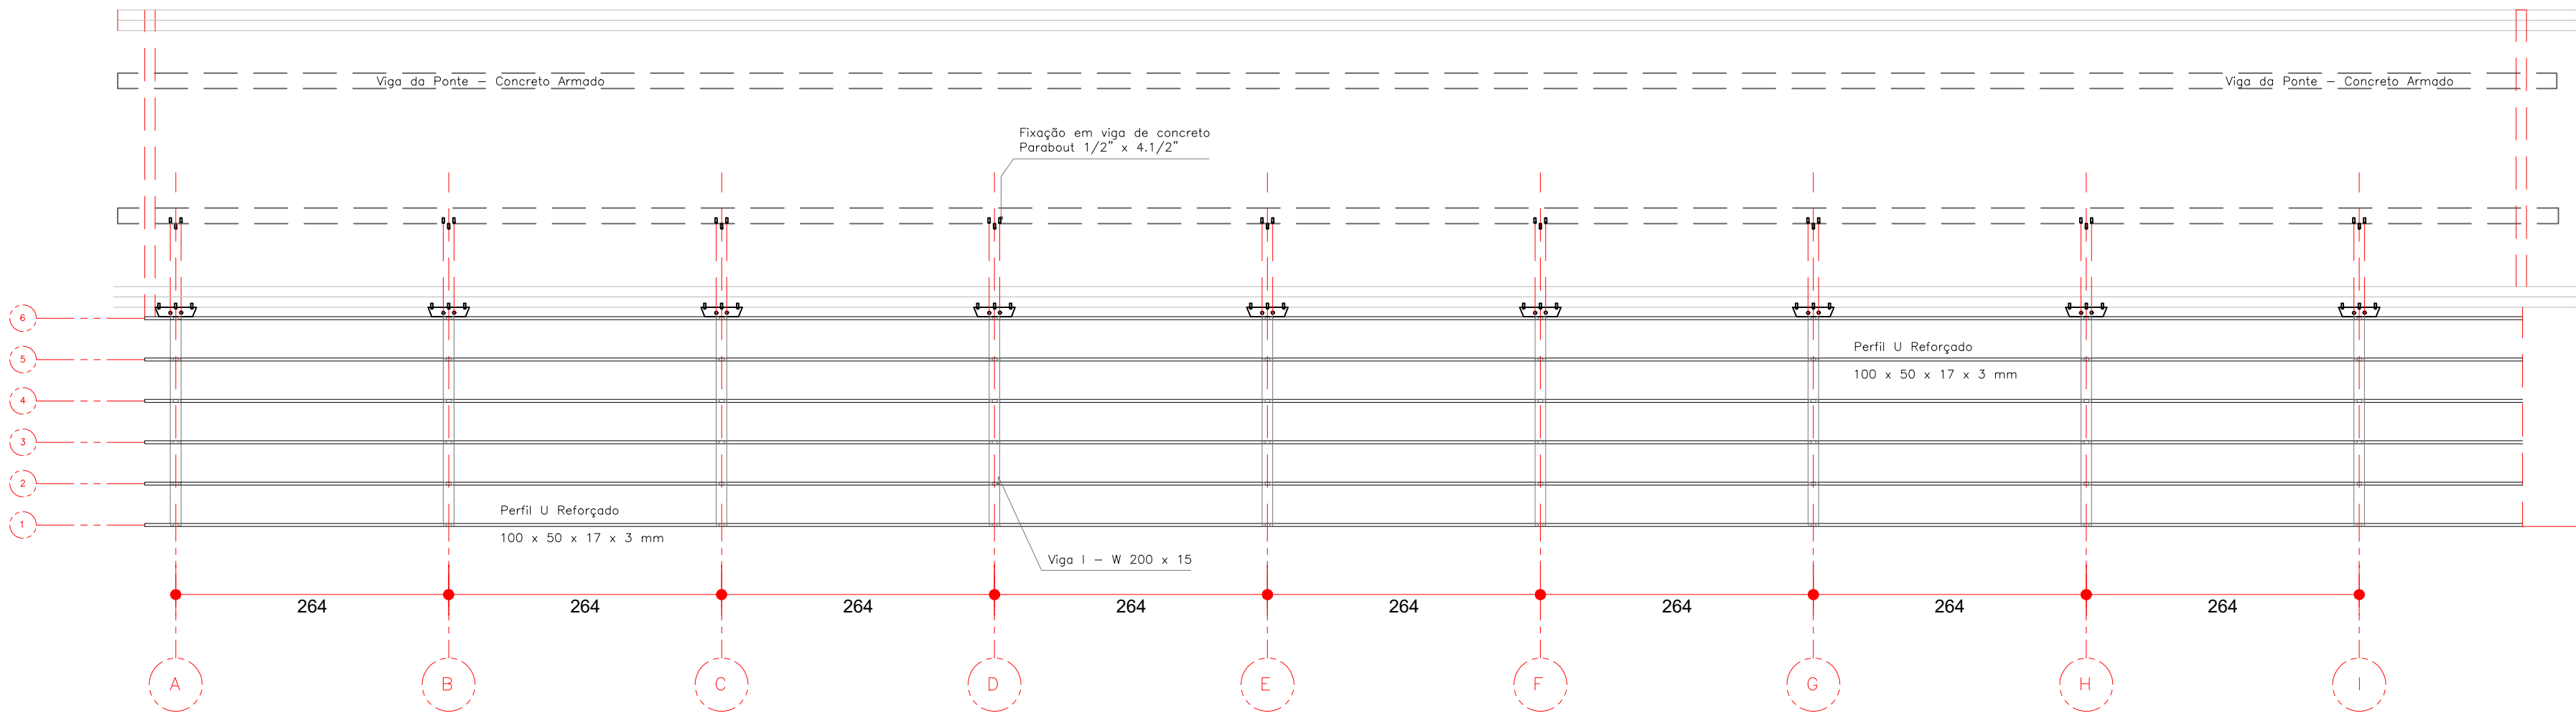

PLANTA SUPERESTRUTURA
SEM ESCALA

Nota:
Vigas I - W 200 x 15 em aço com aplicação de galvanização, pintura de fundo e aplicação de pintura de acabamento em epóxi.
Perfil U 100 x 50 x 17 x 3 mm em aço com aplicação de galvanização, pintura de fundo e aplicação de pintura de acabamento em epóxi.
Os perfis U deverão ser fixados sobre as vigas I através de parafusos galvanizados 5/6"x 1.

PREFEITURA DO MUNICÍPIO DE INDAIAL
ESTADO DE SANTA CATARINA
Avenida Getúlio Vargas, 126
Centro
89130-000 - Indaial - SC
(47)3317-8800
CNPJ 83.102.798/0001.00

CLIENTE: SECRETARIA DE PLANEJAMENTO			
PROJETO: PROJETO E DETALHAMENTO DE PASSARELA METÁLICA		CONTEÚDO: PASSARELA 01 PASSARELA 02 PASSARELA 03	
DESCRIÇÃO: PASSARELAS METÁLICAS		ENDEREÇO: Rua Rio Branco e Rua Belo Horizonte	
Responsável Técnico Andrey Alexandre Pereira Engº Civil - GREASC 167402-4		MUNICÍPIO DE INDAIAL CNPJ: 83.102.798/0001-00	
DATA: 05/2025	ESCALA: INDICADA	DESENHO: Dani Graciolli	ARQUIVO: passarelas.dwg

PRANCHA:
EST 04