

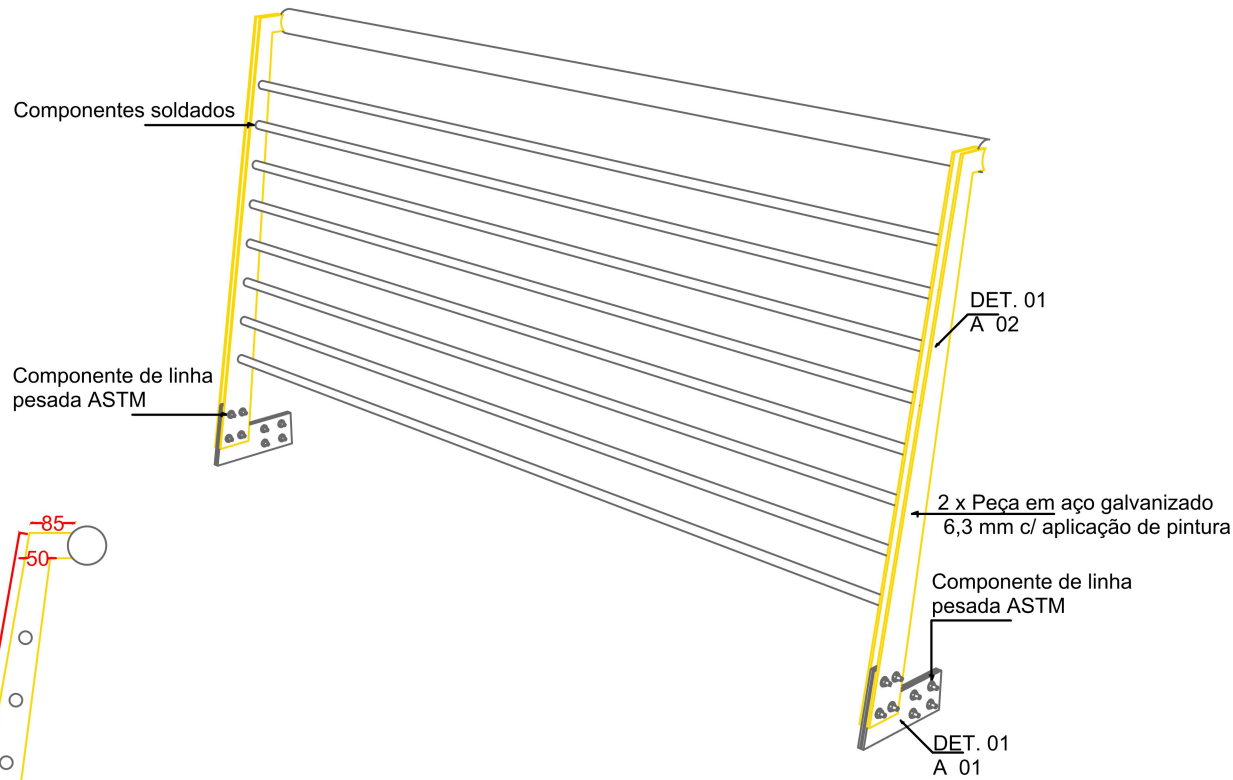


PESPECTIVA


ESCALA: 1/25

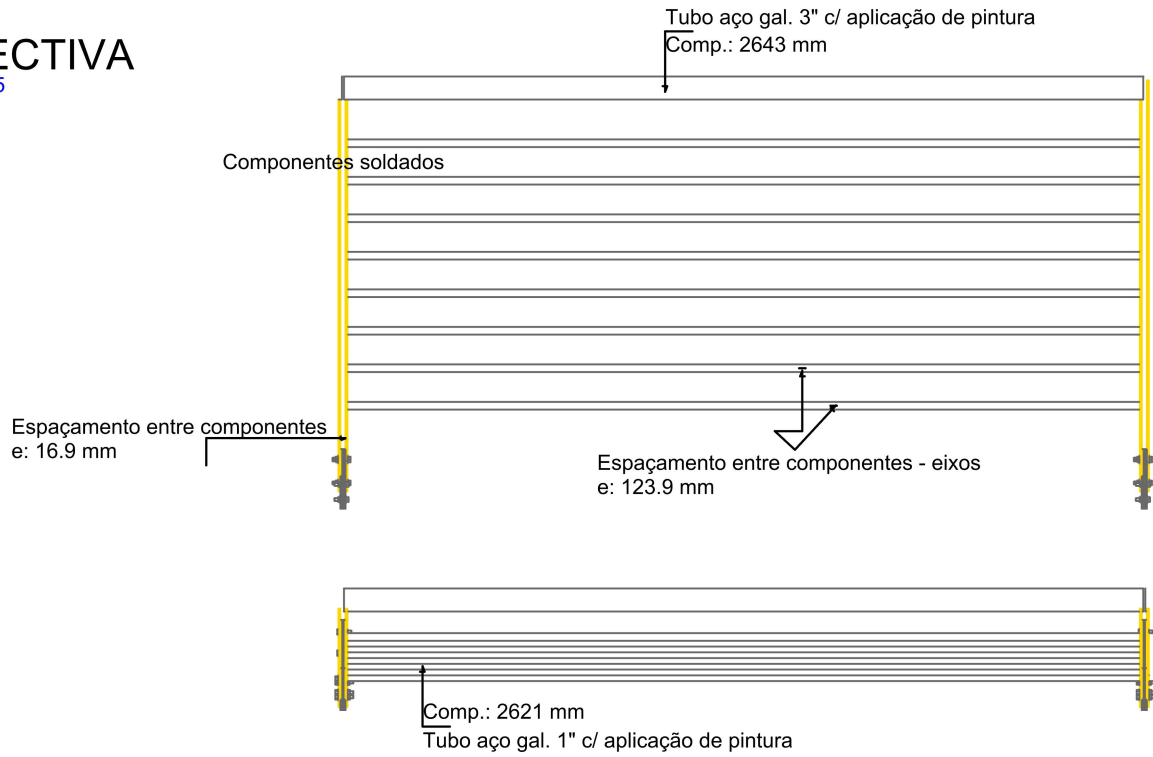


DET. 01
A 02

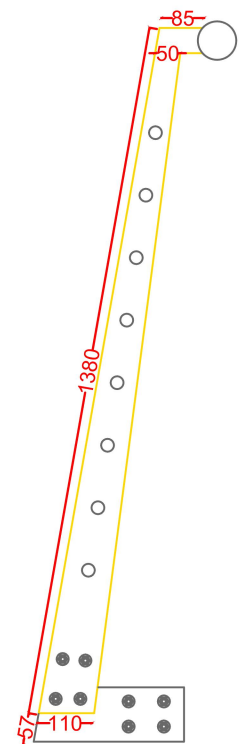

DET. 01
A 03

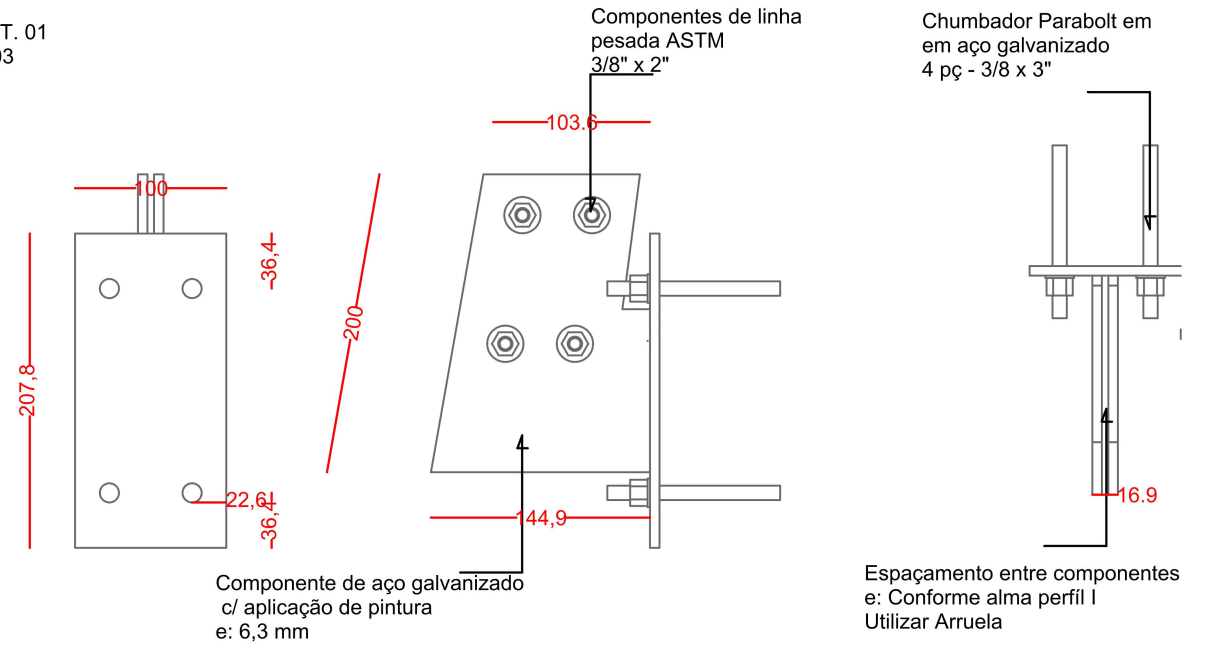

DET. 01
A 01

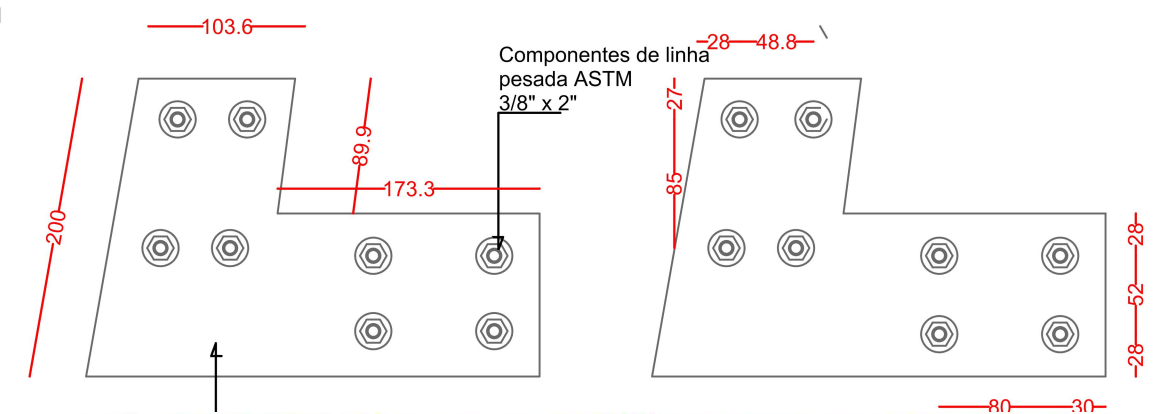

PREFEITURA DO MUNICÍPIO DE INDAIAL
ESTADO DE SANTA CATARINA

Avenida Getúlio Vargas, 126
Centro
89130-000 - Indaial - SC
(47)3317-8800
CNPJ 83.102.798/0001-00

CLIENTE: SECRETARIA DE PLANEJAMENTO

PROJETO:
PROJETO E DETALHAMENTO DE
PASSARELA METÁLICA

CONTEÚDO:
PASSARELA 01
PASSARELA 02
PASSARELA 03

DESCRIÇÃO:
PASSARELAS METÁLICAS

ENDEREÇO: Rua Rio Branco e Rua Belo Horizonte

Responsável Técnico
Andrey Alexandre Pereira
Engº Civil - CREA/SC 167403-4

MUNICÍPIO DE INDAIAL
CNPJ: 83.102.798/0001-00

DATA:
05/2025

ESCALA:
INDICADA

DESENHO:
Dani Gracioli

ARQUIVO:
passarelas.dwg

PRANCHA:

EST
05

05/11

A3
295 x 420