


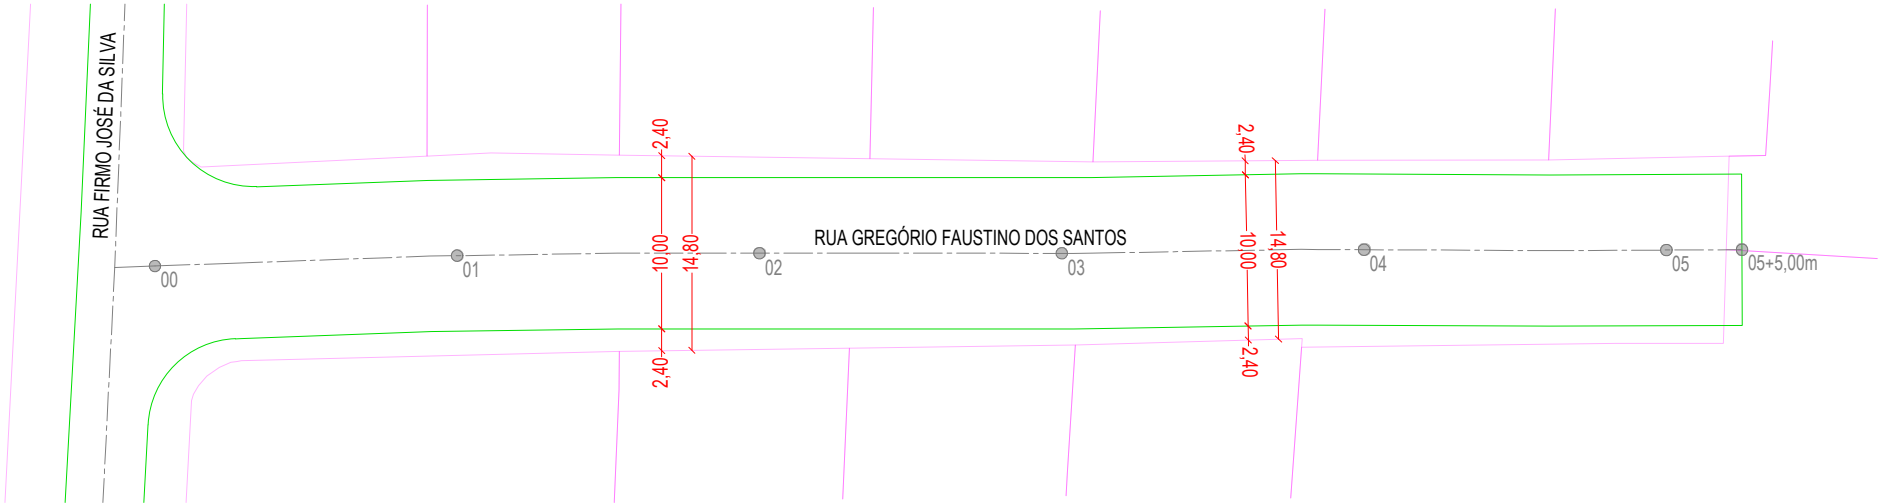


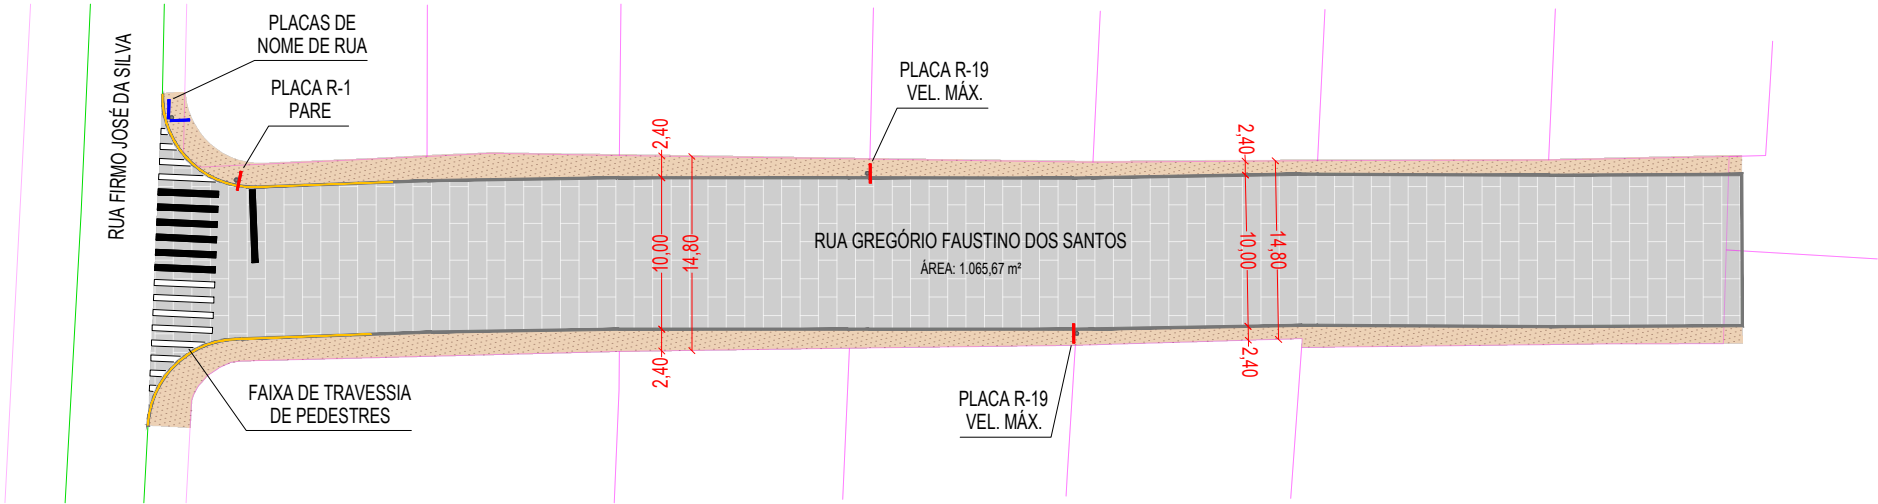

PROJETO GEOMÉTRICO
ESCALA 1/500

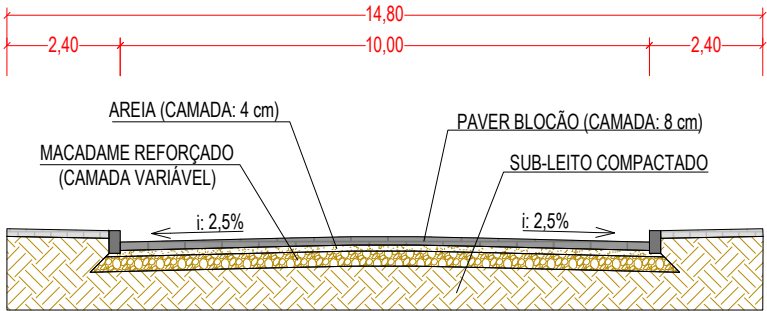

PROJETO DE PAVIMENTAÇÃO E SINALIZAÇÃO
ESCALA 1/500

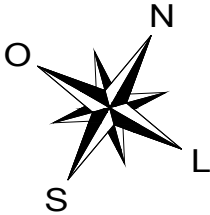

SEÇÃO TRANSVERSAL DA RUA – LEI MUNICIPAL 2.504/1996
ESCALA 1/100



LISTA DE MATERIAIS – PAVIMENTAÇÃO		
MEIO-FIO	ELEMENTO DE CONCRETO	227 m
PISTA DE ROLAMENTO	PAVIMENTO ASL FÁLTICO	1.066 m²

LISTA DE MATERIAIS – SINALIZAÇÃO HORIZONTAL		
LINHA DE PROIBIÇÃO DE ESTACIONAMENTO – LPP	TINTA AMARELA	6 m²
FAIXA DE PEDESTRES	TINTA BRANCA	21 m²
LINHA DE RETENÇÃO DA FAIXA DE PEDESTRES	TINTA BRANCA	2 m²

LISTA DE MATERIAIS – SINALIZAÇÃO VERTICAL		
PLACA R-1	PARADA OBRIGATÓRIA	1 pç
PLACA R-19	VELOCIDADE MÁXIMA PERMITIDA	2 pç
RUA	NOME DA RUA (DUPLA-FACE)	2 pç
HASTE PARA PLACA		4 pç

AS PLACAS DEVEM SER DE CHAPAS DE AÇO PRETA COM ESPESSURA DE 1,25 mm E FIXADAS EM CANOS (16) DE AÇO GALVANIZADO DE 1.1/2" COM 3,00 m DE COMPRIMENTO E 3,00 mm DE ESPESSURA

OS SINAIS DEVEM TER DIMENSÕES DE ACORDO COM O MANUAL BRASILEIRO DE SINALIZAÇÃO DE TRÂNSITO

ELABORAÇÃO				REVISÃO	ALTERAÇÃO	DESENHO	DATA	
				03				
				02				
				01				
				00	EMIÇÃO INICIAL		LEANDRO	10/04/2026
				ÓRGÃO		MUNICÍPIO DE INDAIAL – SECRETARIA DE PLANEJAMENTO		
HAVENDO DIVERGÊNCIA ENTRE COTA E ESCALA, PREVALECERÁ A COTA				REFERÊNCIA	PROJETO GEOMÉTRICO, PAVIMENTAÇÃO E SINALIZAÇÃO			
				ENDEREÇO	RUA GREGÓRIO FAUSTINO DOS SANTOS, ESTRADA DAS AREIAS, INDAIAL-SC			FOLHA
DATA	DESENHO	ESCALA	FORMATO	TRECHO			INFRA 01	
ABR/2026	LEANDRO	INDICADA	420x297mm					
ARQUIVO				DA RUA FIRMO JOSÉ DA SILVA (EST. 00+0,00 PP) ATÉ TERRAS DE JORGE WRZESINSKI E RENAN A. NARDI (EST. 05+5,00 PF)				
INFRAESTRUTURA-01.DWG								