




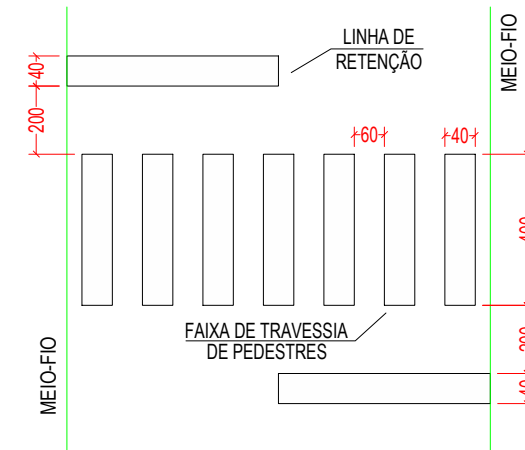

PROJETO DE PAVIMENTAÇÃO E SINALIZAÇÃO
ESCALA 1/500

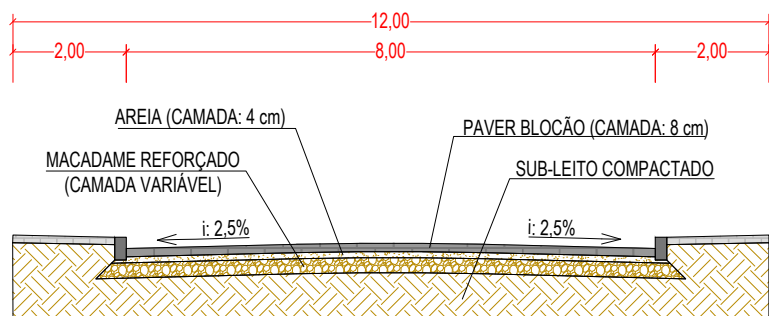

SEÇÃO TRANSVERSAL DA RUA – LEI MUNICIPAL 2.159/1992
 ESCALA 1/100

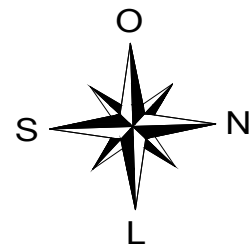

LISTA DE MATERIAIS – SINALIZAÇÃO VERTICAL		
	PLACA R-1 PARADA OBRIGATÓRIA	1 pç
	PLACA R-19 VELOCIDADE MÁXIMA PERMITIDA	2 pç
	NOME DA RUA (DUPLA-FACE)	2 pç
•	HASTE PARA PLACA	4 pç

OS SINAIS DEVEM TER DIMENSÕES DE ACORDO COM O MANUAL BRASILEIRO DE SINALIZAÇÃO DE TRÂNSITO

ELABORAÇÃO				<table><tr><td>REVISÃO</td><td>ALTERAÇÃO</td><td>DESENHO</td><td>DATA</td></tr><tr><td>03</td><td></td><td></td><td></td></tr><tr><td>02</td><td></td><td></td><td></td></tr><tr><td>01</td><td></td><td></td><td></td></tr><tr><td>00</td><td>EMISSIONAL INICIAL</td><td>LEANDRO</td><td>15/06/2026</td></tr></table>		REVISÃO	ALTERAÇÃO	DESENHO	DATA	03				02				01				00	EMISSIONAL INICIAL	LEANDRO	15/06/2026
REVISÃO	ALTERAÇÃO	DESENHO	DATA																						
03																									
02																									
01																									
00	EMISSIONAL INICIAL	LEANDRO	15/06/2026																						
				ÓRGÃO MUNICÍPIO DE INDIAIAL – SECRETARIA DE PLANEJAMENTO																					
HAVENDO DIVERGÊNCIA ENTRE COTA E ESCALA, PREVALECEU A COTA				REFERÊNCIA PROJETO GEOMÉTRICO, PAVIMENTAÇÃO E SINALIZAÇÃO																					
ENDEREÇO RUA IPIRANGA, ENCANO DO NORTE, INDIAIAL-SC				FOLHA INFRA 01																					
DATA JUN/2026	DESENHO LEANDRO	ESCALA INDICADA	FORMATO 770x297mm	TRECHO DA FAIXA DE DOMÍNIO DA RODOVIA BR-470 (EST. 00+13,87) ATÉ TERRAS DE JEAN CARLOS GARCIA (EST. 13+11,67 PF)																					
ARQUIVO INFRAESTRUTURA-02.DWG																									