


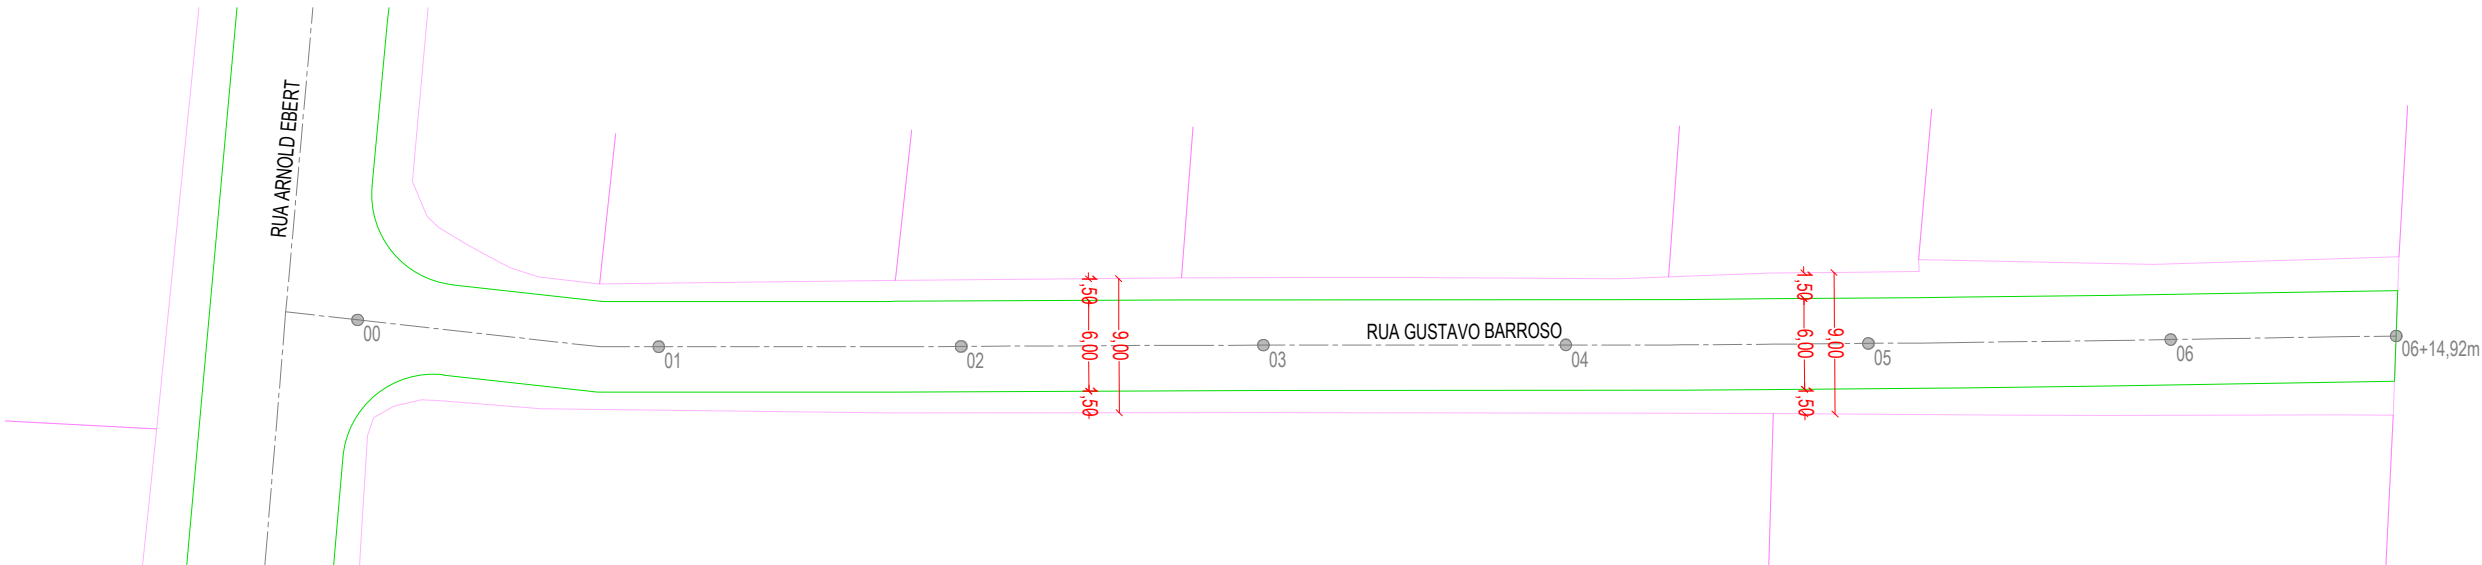


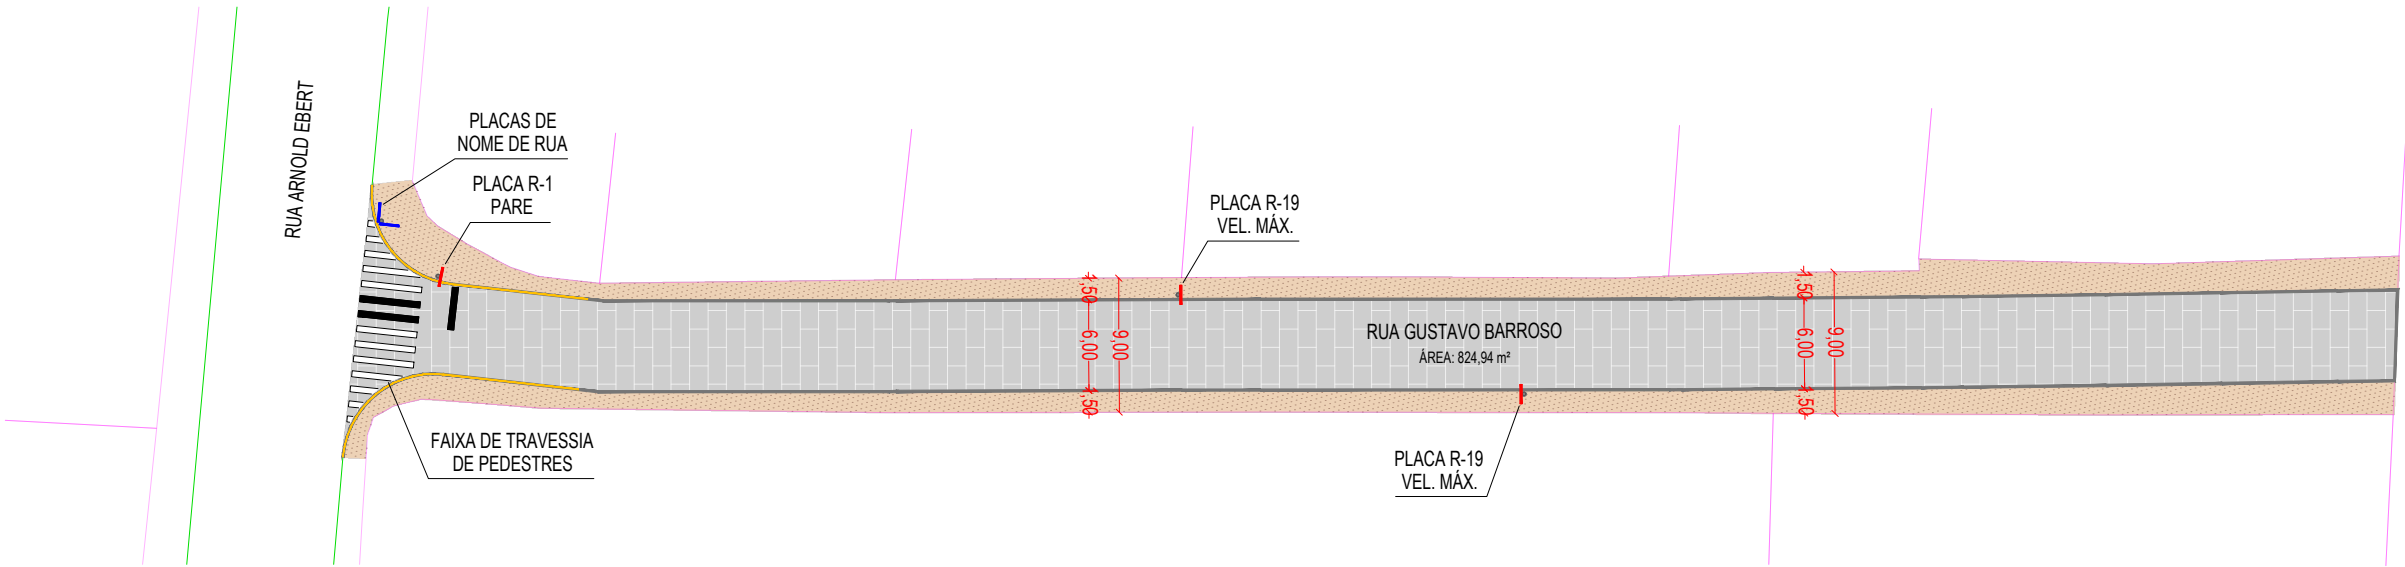


PROJETO GEOMÉTRICO
ESCALA 1/500

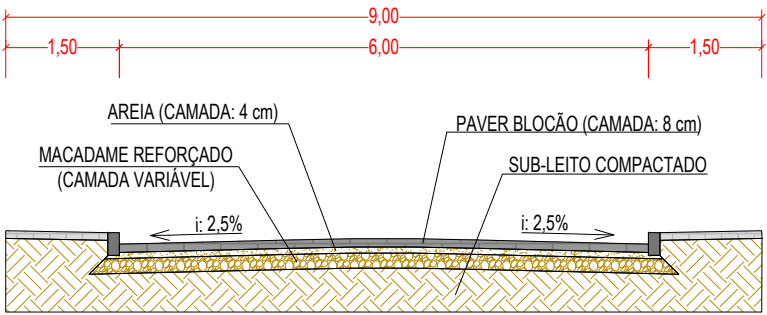

PROJETO DE PAVIMENTAÇÃO E SINALIZAÇÃO
ESCALA 1/500

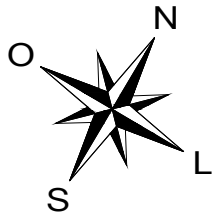

SEÇÃO TRANSVERSAL DA RUA – LEI MUNICIPAL LEI 1.025/1978
ESCALA 1/100

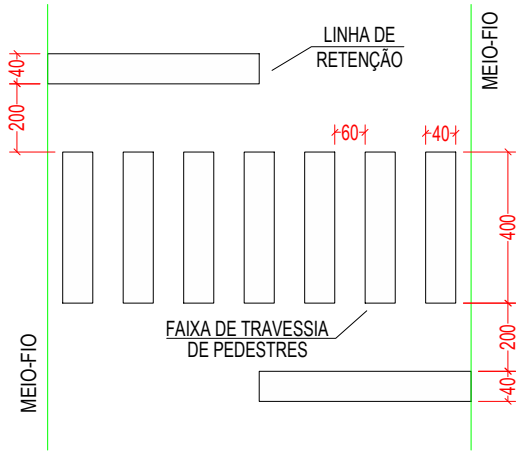

LISTA DE MATERIAIS – PAVIMENTAÇÃO		
	MEIO-FIO ELEMENTO DE CONCRETO	283 m
	PISTA DE ROLAMENTO PAVIMENTO ASFLÁLTICO	825 m²

LISTA DE MATERIAIS – SINALIZAÇÃO HORIZONTAL		
	LINHA DE PROIBIÇÃO DE ESTACIONAMENTO – LPP TINTA AMARELA	6 m²
	FAIXA DE PEDESTRES TINTA BRANCA	15 m²
	LINHA DE RETENÇÃO DA FAIXA DE PEDESTRES TINTA BRANCA	2 m²

LISTA DE MATERIAIS – SINALIZAÇÃO VERTICAL		
	PLACA R-1 PARADA OBRIGATÓRIA	1 pç
	PLACA R-19 VELOCIDADE MÁXIMA PERMITIDA	2 pç
	NOME DA RUA (DUPLA-FACE)	2 pç
	HASTE PARA PLACA	4 pç

AS PLACAS DEVEM SER DE CHAPAS DE AÇO PRETA COM ESPESSURA DE 1,25 mm E FIXADAS EM CANOS (16) DE AÇO GALVANIZADO DE 1.1/2" COM 3,00 m DE COMPRIMENTO E 3,00 mm DE ESPESSURA

OS SINAIS DEVEM TER DIMENSÕES DE ACORDO COM O MANUAL BRASILEIRO DE SINALIZAÇÃO DE TRÂNSITO

ELABORAÇÃO



HAVENDO DIVERGÊNCIA ENTRE COTA
E ESCALA, PREVALECERÁ A COTA

DATA	DESENHO	ESCALA	FORMATO
ABR/2026	LEANDRO	INDICADA	480x297mm

ARQUIVO
INFRAESTRUTURA-01.DWG

REVISÃO	ALTERAÇÃO	DESENHO	DATA
03			
02			
01			
00	EMISSION INICIAL	LEANDRO	10/04/2026
ÓRGÃO MUNICÍPIO DE INDAIAL – SECRETARIA DE PLANEJAMENTO			
REFERÊNCIA PROJETO GEOMÉTRICO, PAVIMENTAÇÃO E SINALIZAÇÃO			
ENDEREÇO RUA GUSTAVO BARROSO, WARNOW, INDAIAL-SC			FOLHA
TRECHO DA RUA ARNOLDO EBERT (EST. 00+0,00 PP) ATÉ TERRAS DE WERNER ALEXANDRE TKOTZ (EST. 06+14,92 PF)			INFRA 01

INFRAESTRUTURA

PROJETO