
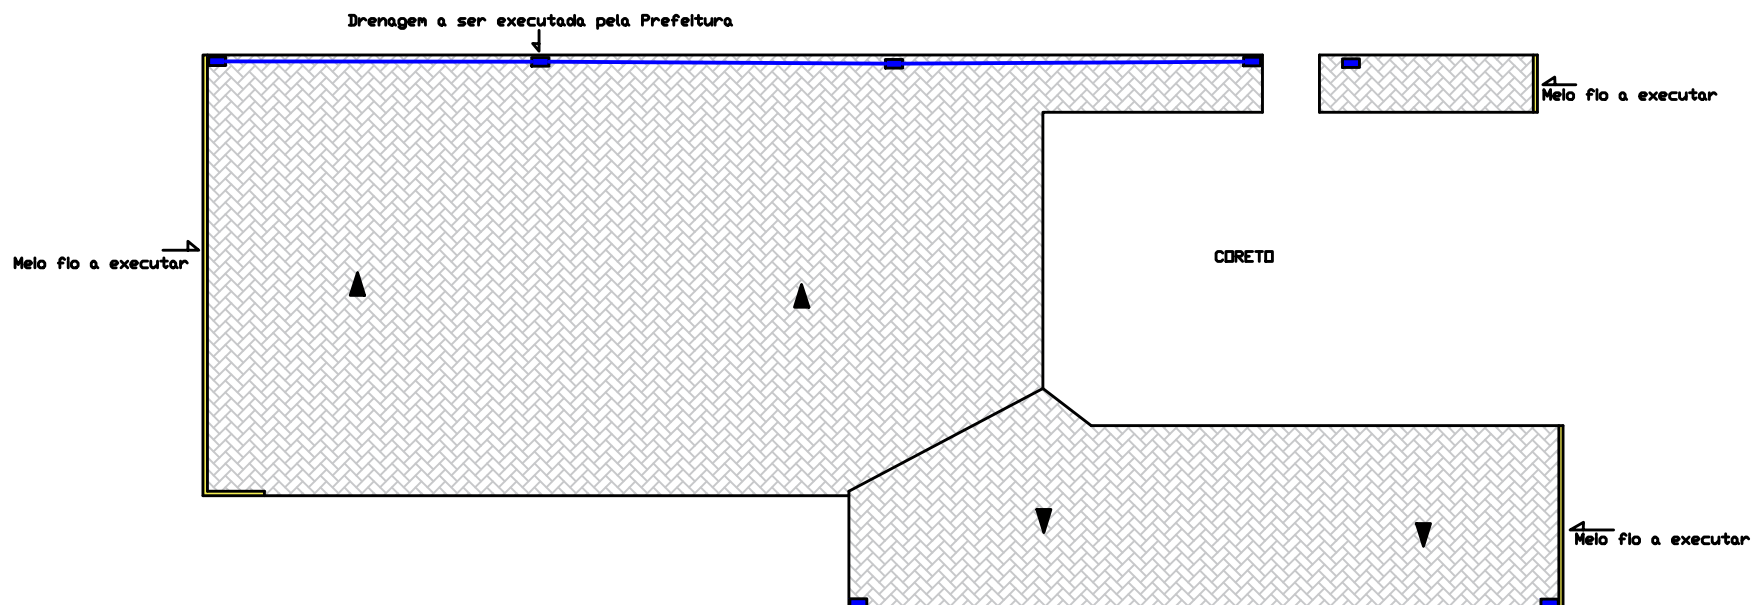


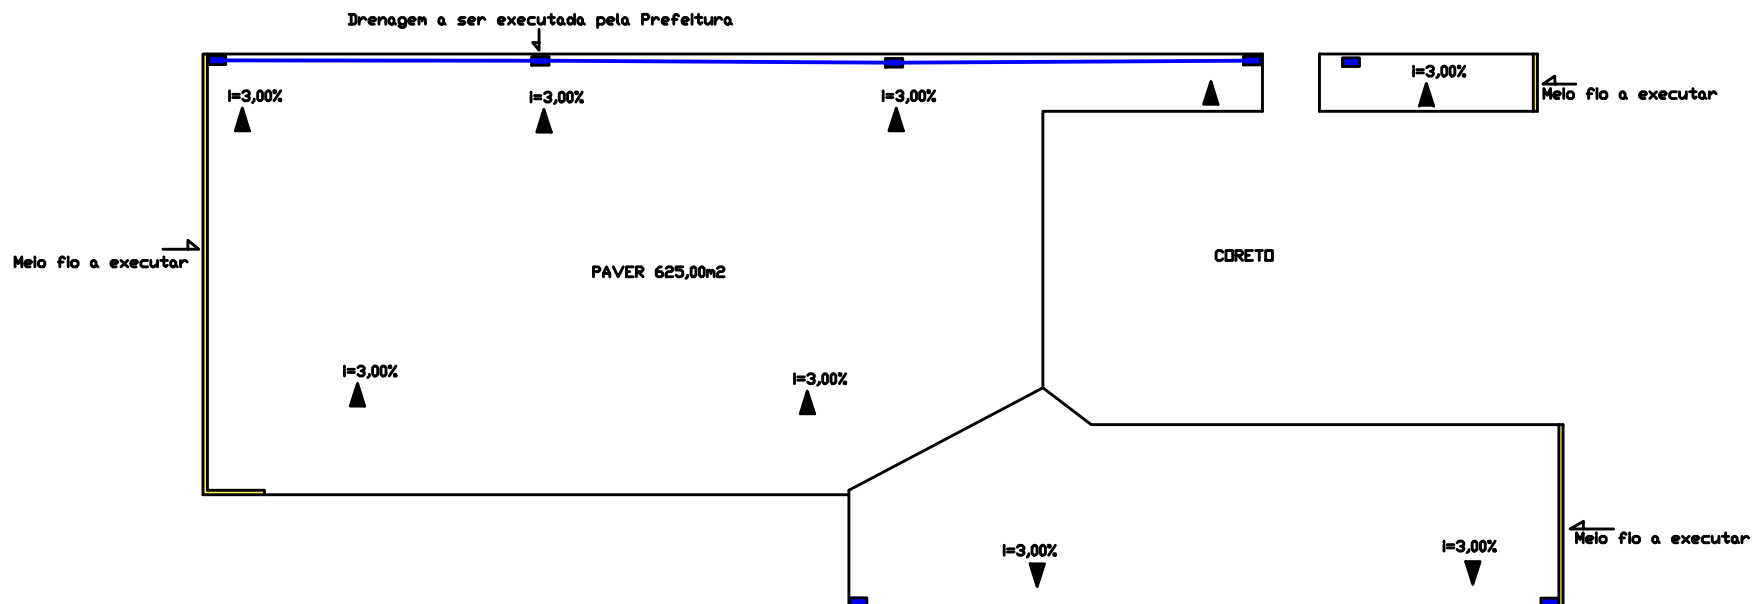

PREFEITURA MUNICIPAL DE RODEIO

LOCAL			FOLHA 02/02
VILA ITALIANA – PAVIMENTAÇÃO EXTERNA EM PAVER INTERTRAVADO			
ENDEREÇO			
RUA 14 DE MARÇO, N° 310, BAIRRO: CENTRO, RODEIO/SC			
DESCRIÇÃO			
PLANTA BAIXA			
ÁREA	DATA		
625,00 m²	SETEMBRO/2025		