




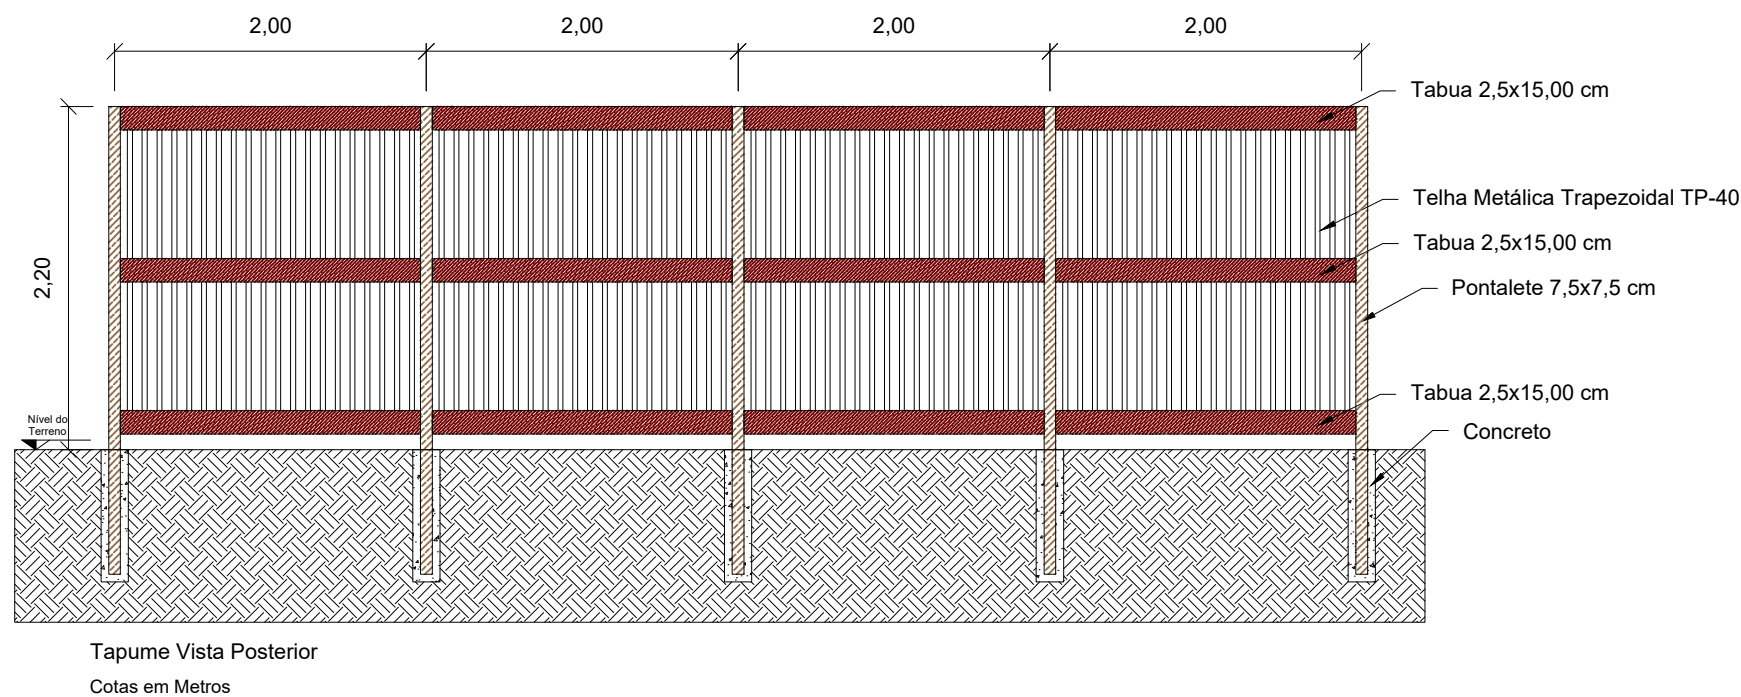

Tapume Vista Posterior
Cotas em Metros

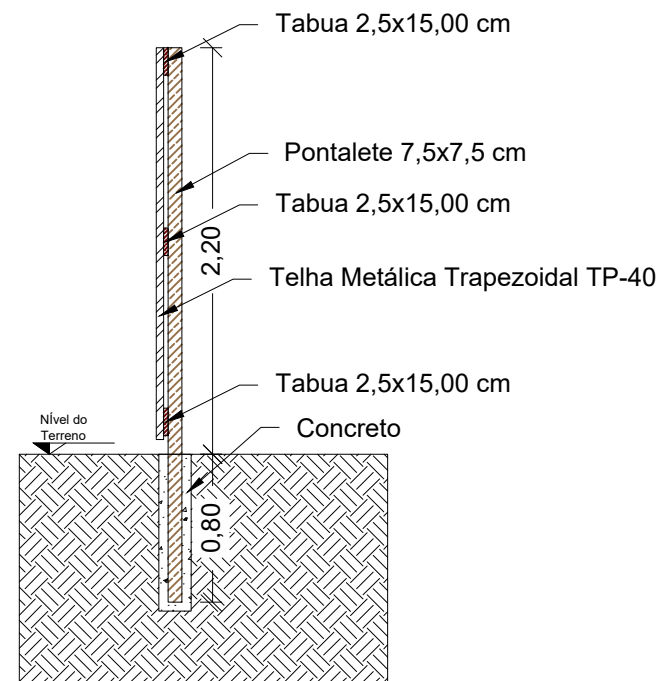

Tapume Vista Lateral
Cotas em Metros

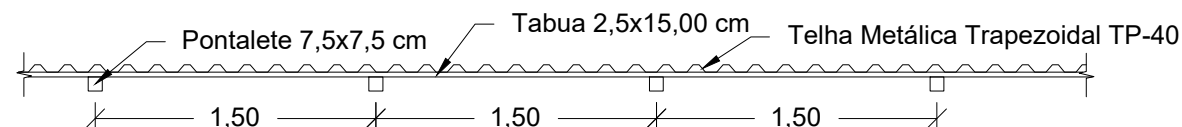

Tapume Vista Superior
Cotas em Metros



Placa de Identificação
Cotas em Metros

Projeto de Cercamento de Terrenos Públicos

Prancha: Projeto de Cercamento de Terrenos Tapume

Responsável técnico:
Rafael Roman Vanz

Obra: Cercamento de Terrenos Públicos

Localização:
Foi estimado 60 terrenos da prefeitura contabilizando 15.000,00 metros lineares de tapume

Cidade/Estado: Navegantes - SC

Escala: s/ escala

Data: 22/08/2024

Revisão

Desenho: Rafael Roman Vanz

Projeto



Assinado eletronicamente por:
Rafael Roman Vanz
CPF: ***.693.679-**
Data: 13/09/2024 12:20:15 -03:00

Resumo de Areas:

E-mail: obras@navegantes.sc.gov.br
Site: www.navegantes.sc.gov.br Rua: João Emílio Nº 100
Centro, Navegantes-SC Fone: (47) 3342-9500

Nº Projeto: 01/02