




CORTE A-A  
ESCALA 1:10

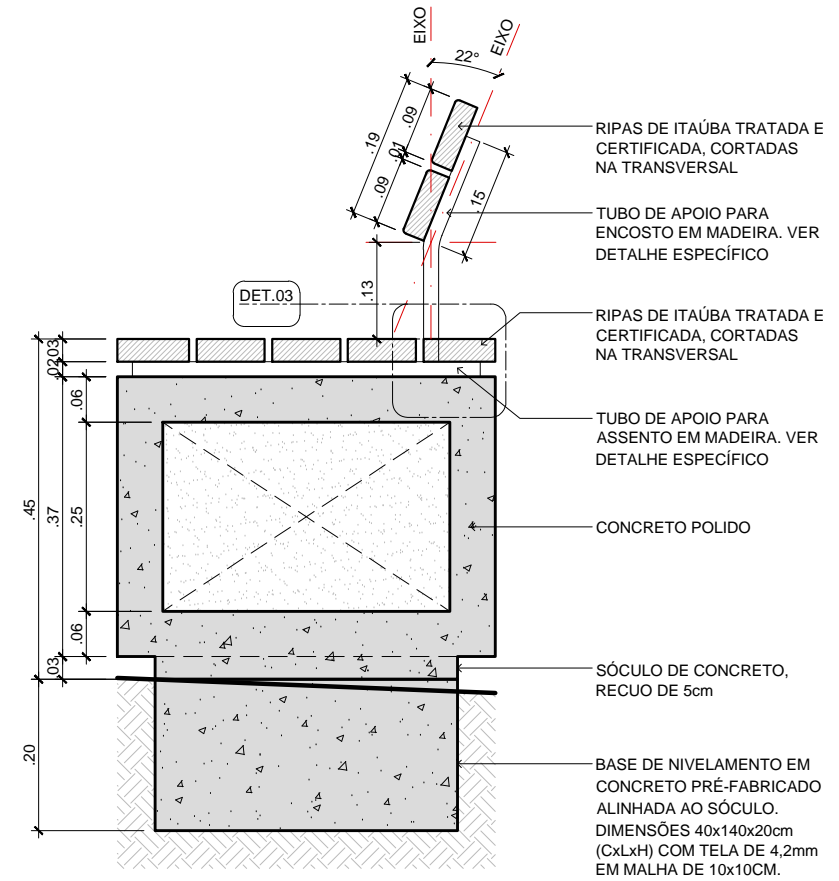

CORTE B-B  
ESCALA 1:10

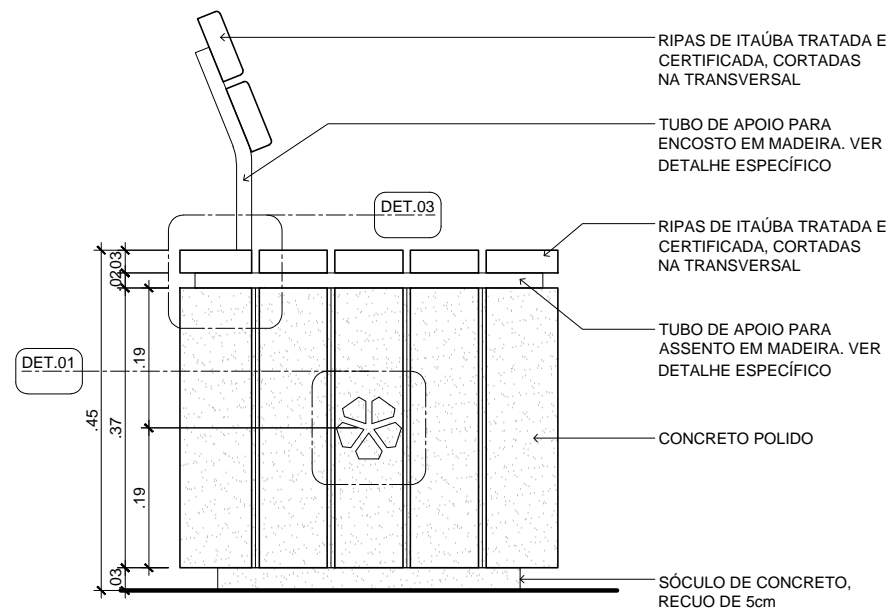

VISTA 4  
ESCALA 1:10

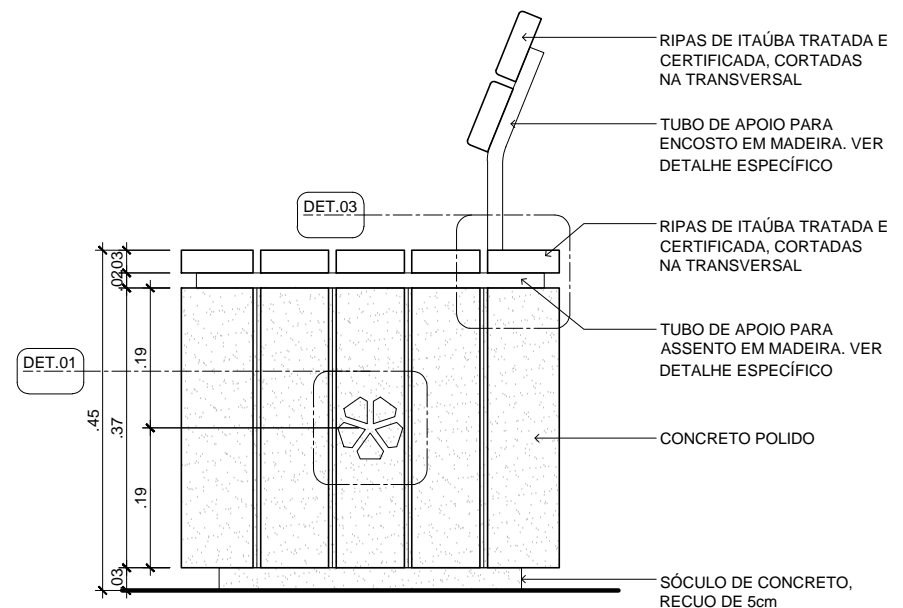

VISTA 2  
ESCALA 1:10

## NOTAS

- EXECUTAR CHANFRO DE 10mm NAS BORDAS APARENTES DAS PEÇAS EM CONCRETO ARMADO;
- EXECUTAR CHANFRO DE 5mm EM TODAS AS BORDAS DAS RIPAS DE MADEIRA;
- PREVER ACABAMENTO POLIDO E APLICAÇÃO DE RESINA ACRÍLICA FOSCA INCOLOR NAS PEÇAS EM CONCRETO ARMADO.

## MOBILIÁRIO PADRÃO 2022 - CONCRETO



PREFEITURA MUNICIPAL DE JOINVILLE

PROJETO EXECUTIVO

BANCO COM ENCOSTO 150x50x45

DATA AGO/2022  
ESCALA 1:10  
UNIDADE UPLAPE  
CÓDIGO  
REQUERENTE PMJ

AUTOR GABRIEL ESTEVES RIBEIRO

06  
16

SECRETARIA DE PLANEJAMENTO URBANO E DESENVOLVIMENTO SUSTENTÁVEL