

SECRETARIA DE INFRAESTRUTURA URBANA  
UNIDADE DE PAVIMENTAÇÃO

LEGENDA:

- FRESA + CAPA CBUQ
- BL - BOCA DE LOBO COM GRELHA
- CL - CAIXA COLETORA NO PASSEIO
- PV - POÇO DE VISITA

NOTAS:  
1 - ESTACAS A CADA 20,00m;  
2 - ESTE DESENHO CONTÉM INFORMAÇÕES ESPECÍFICAS À FINALIDADE A QUE SE PROPÕE E NÃO DEVE SER UTILIZADO PARA OUTROS FINS SEM CONSULTA AO RESPONSÁVEL TÉCNICO.


PROJETO PAVIMENTAÇÃO	Nome da Obra / Endereço: RUA ALFREDO COLIN			
Resp. Técnico:  Engº Civil: Vera Marcia Haufe Gubert CREA: 26.794-2	Conteúdo:  GEOMÉTRICO			Núm. Prancha:  01/01
Proprietário:  PREFEITURA DE JOINVILLE	Desenho: ÚNICO	Arq.CAD: LOTE 6.dwg	Modificação:	Data: Fevereiro/2026
				Escala: 1/750

NOTA : Direitos autorais protegidos pela lei 5.988 de 14/12/73.  
Vedada a reprodução, alteração, cópia, total ou parcial, sem autorização expressa do autor.




REQUALIFICAÇÃO RUA ALFREDO COLIN

SEÇÃO TIPO - PAVIMENTAÇÃO ESTACA 0 -19

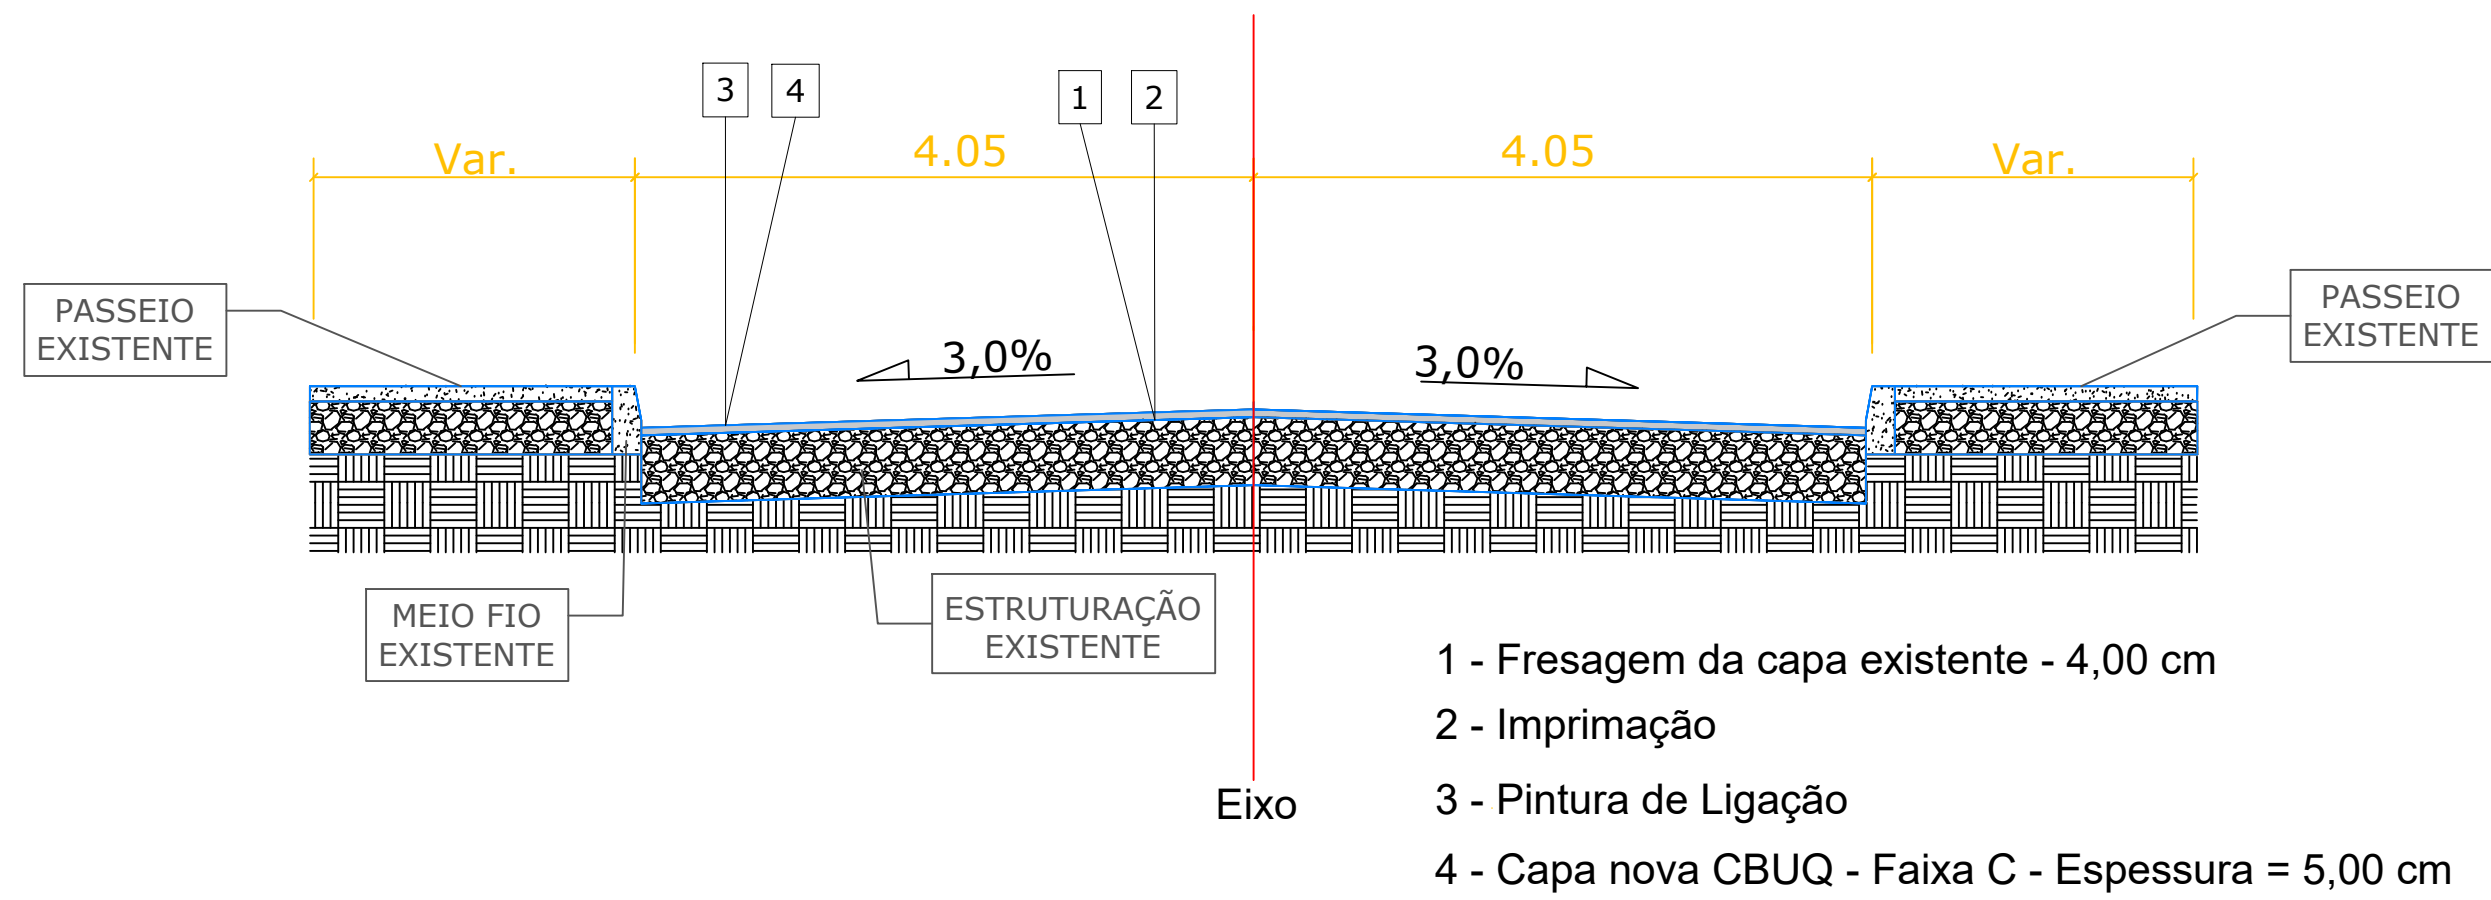

1. SEÇÃO TIPO - ESC 1:50

 PREFEITURA MUNICIPAL DE JOINVILLE		SECRETARIA DE INFRAESTRUTURA URBANA UNIDADE DE PAVIMENTAÇÃO			
PROJETO PAVIMENTAÇÃO		Nome da Obra / Endereço: RUA ALFREDO COLIN			
Resp. Técnico:  Engº Civil: Vera Marcia Haufe Gubert CREA: 26.794-2		Conteúdo:  PAVIMENTAÇÃO			Núm. Prancha:  01/01
Proprietário:  PREFEITURA DE JOINVILLE		Desenho: ÚNICO	Arq.CAD: LOTE 6.dwg	Modificação:	
			Data: Fevereiro/2026	Escala: Indicada	

LEGENDA:

 FRESA + CAPA CBUQ

NOTAS:  
1 - ESTACAS A CADA 20,00m;  
2 - ESTE DESENHO CONTÉM INFORMAÇÕES ESPECÍFICAS À FINALIDADE A QUE SE PROPÕE E NÃO DEVE SER UTILIZADO PARA OUTROS FINS SEM CONSULTA AO RESPONSÁVEL TÉCNICO.

NOTA : Direitos autorais protegidos pela lei 5.988 de 14/12/73.  
Vedada a reprodução, alteração, cópia, total ou parcial, sem autorização expressa do autor.

  
PAPEL RECICLÁVEL