

LEGENDA:



FRESA + CAPA CBUQ

BL - BOCA DE LOBO COM GRELHA
CL - CAIXA COLETORA NO PASSEIO
PV - POÇO DE VISITA

NOTAS:

1 - ESTACAS A CADA 20,00m;
2 - ESTE DESENHO CONTÉM INFORMAÇÕES ESPECÍFICAS À FINALIDADE A QUE SE PROPÕE E NÃO DEVE SER UTILIZADO PARA OUTROS FINS SEM CONSULTA AO RESPONSÁVEL TÉCNICO.



SECRETARIA DE INFRAESTRUTURA URBANA
UNIDADE DE PAVIMENTAÇÃO

PROJETO
PAVIMENTAÇÃO

Resp. Técnico:

Engº Civil: Vera Marcia Haufe Gubert
CREA: 26.794-2

Proprietário:

PREFEITURA DE JOINVILLE

Nome da Obra / Endereço:
RUA ÁGUAS DE CHAPECÓ

Conteúdo:

GEOMÉTRICO

Desenho:

ÚNICO

Arq.CAD:

LOTE 6.dwg

Modificação:

Data:

Fevereiro/2026

Núm. Prancha:

01/01

Escala:


1/750

NOTA : Direitos autorais protegidos pela lei 5.988 de 14/12/73.
Vedada a reprodução, alteração, cópia, total ou parcial, sem autorização expressa do autor.



REQUALIFICAÇÃO RUA ÁGUAS DE CHAPECÓ

SEÇÃO TIPO - PAVIMENTAÇÃO ESTACA 0 - 18+17

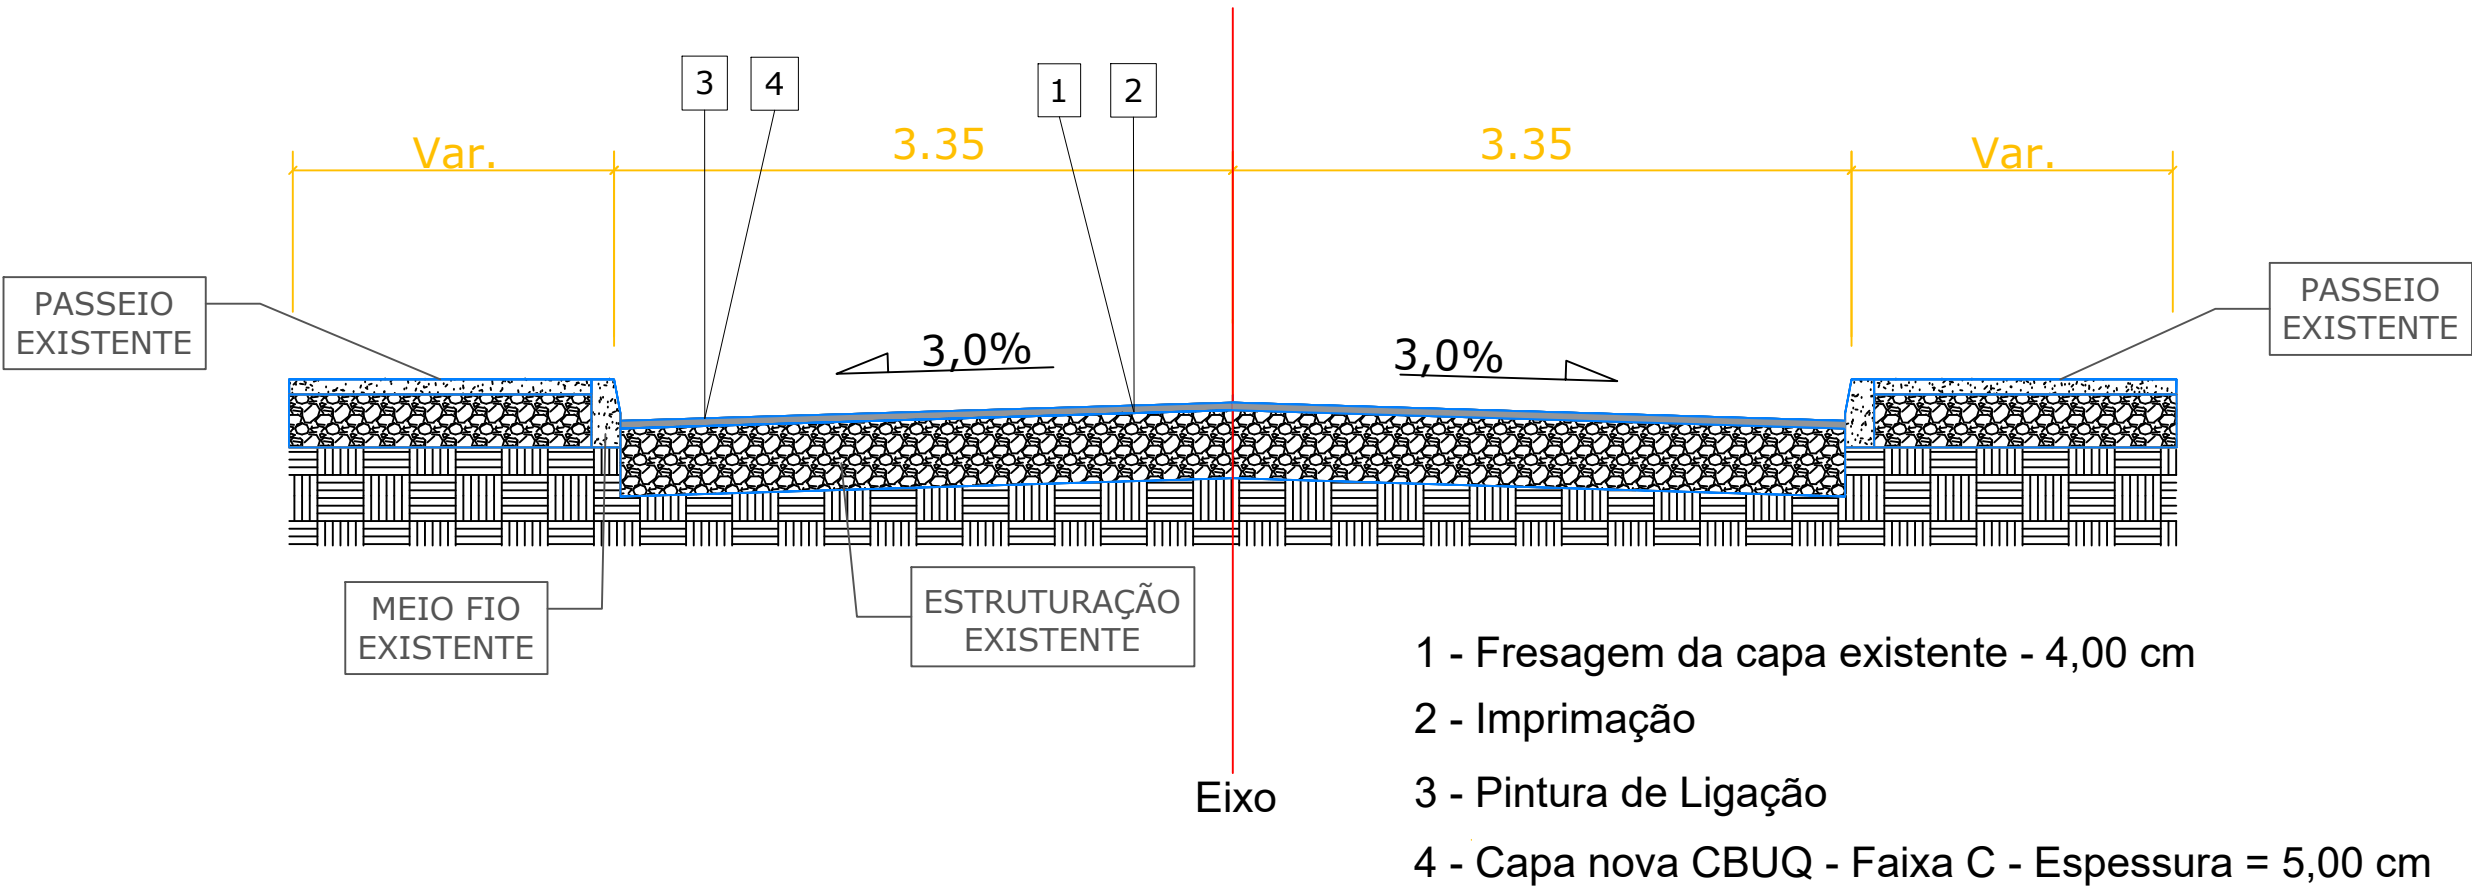

1. SEÇÃO TIPO - ESC 1:50



SECRETARIA DE INFRAESTRUTURA URBANA
UNIDADE DE PAVIMENTAÇÃO

LEGENDA:

FRESA + CAPA CBUQ

NOTAS:
1 - ESTACAS A CADA 20,00m;
2 - ESTE DESENHO CONTÉM INFORMAÇÕES ESPECÍFICAS À FINALIDADE A QUE SE PROPÕE E NÃO DEVE SER UTILIZADO PARA OUTROS FINS SEM CONSULTA AO RESPONSÁVEL TÉCNICO.

PROJETO PAVIMENTAÇÃO	Nome da Obra / Endereço: RUA ÁGUAS DE CHAPECÓ			
Resp. Técnico: Engº Civil: Vera Marcia Haufe Gubert CREA: 26.794-2	Conteúdo: PAVIMENTAÇÃO			Núm. Prancha: 01/01
Proprietário: PREFEITURA DE JOINVILLE	Desenho: ÚNICO	Arq.CAD: LOTE 6.dwg	Modificação:	Data: Fevereiro/2026
Escala: Indicada				

NOTA : Direitos autorais protegidos pela lei 5.988 de 14/12/73.
Vedada a reprodução, alteração, cópia, total ou parcial, sem autorização expressa do autor.

