

LEGENDA:



FRESA + CAPA CBUQ

BL - BOCA DE LOBO COM GRELHA
CL - CAIXA COLETORA NO PASSEIO
PV - POÇO DE VISITA

NOTAS:

1 - ESTACAS A CADA 20,00m;
2 - ESTE DESENHO CONTÉM INFORMAÇÕES ESPECÍFICAS À FINALIDADE A QUE SE PROPÕE E NÃO DEVE SER UTILIZADO PARA OUTROS FINS SEM CONSULTA AO RESPONSÁVEL TÉCNICO.



SECRETARIA DE INFRAESTRUTURA URBANA
UNIDADE DE PAVIMENTAÇÃO

PROJETO
PAVIMENTAÇÃO

Resp. Técnico:

Engº Civil: Vera Marcia Haufe Gubert
CREA: 26.794-2

Proprietário:

PREFEITURA DE JOINVILLE

Nome da Obra / Endereço:
RUA ELIS REGINA

Conteúdo:

GEOMÉTRICO

Desenho:

ÚNICO

Arq.CAD:

LOTE 6.dwg

Modificação:

Data:

Fevereiro/2026

Núm. Prancha:

01/01

Escala:


1/750

NOTA : Direitos autorais protegidos pela lei 5.988 de 14/12/73.
Vedada a reprodução, alteração, cópia, total ou parcial, sem autorização expressa do autor.




REQUALIFICAÇÃO RUA ELIS REGINA

SEÇÃO TIPO - PAVIMENTAÇÃO ESTACA 0 - 22

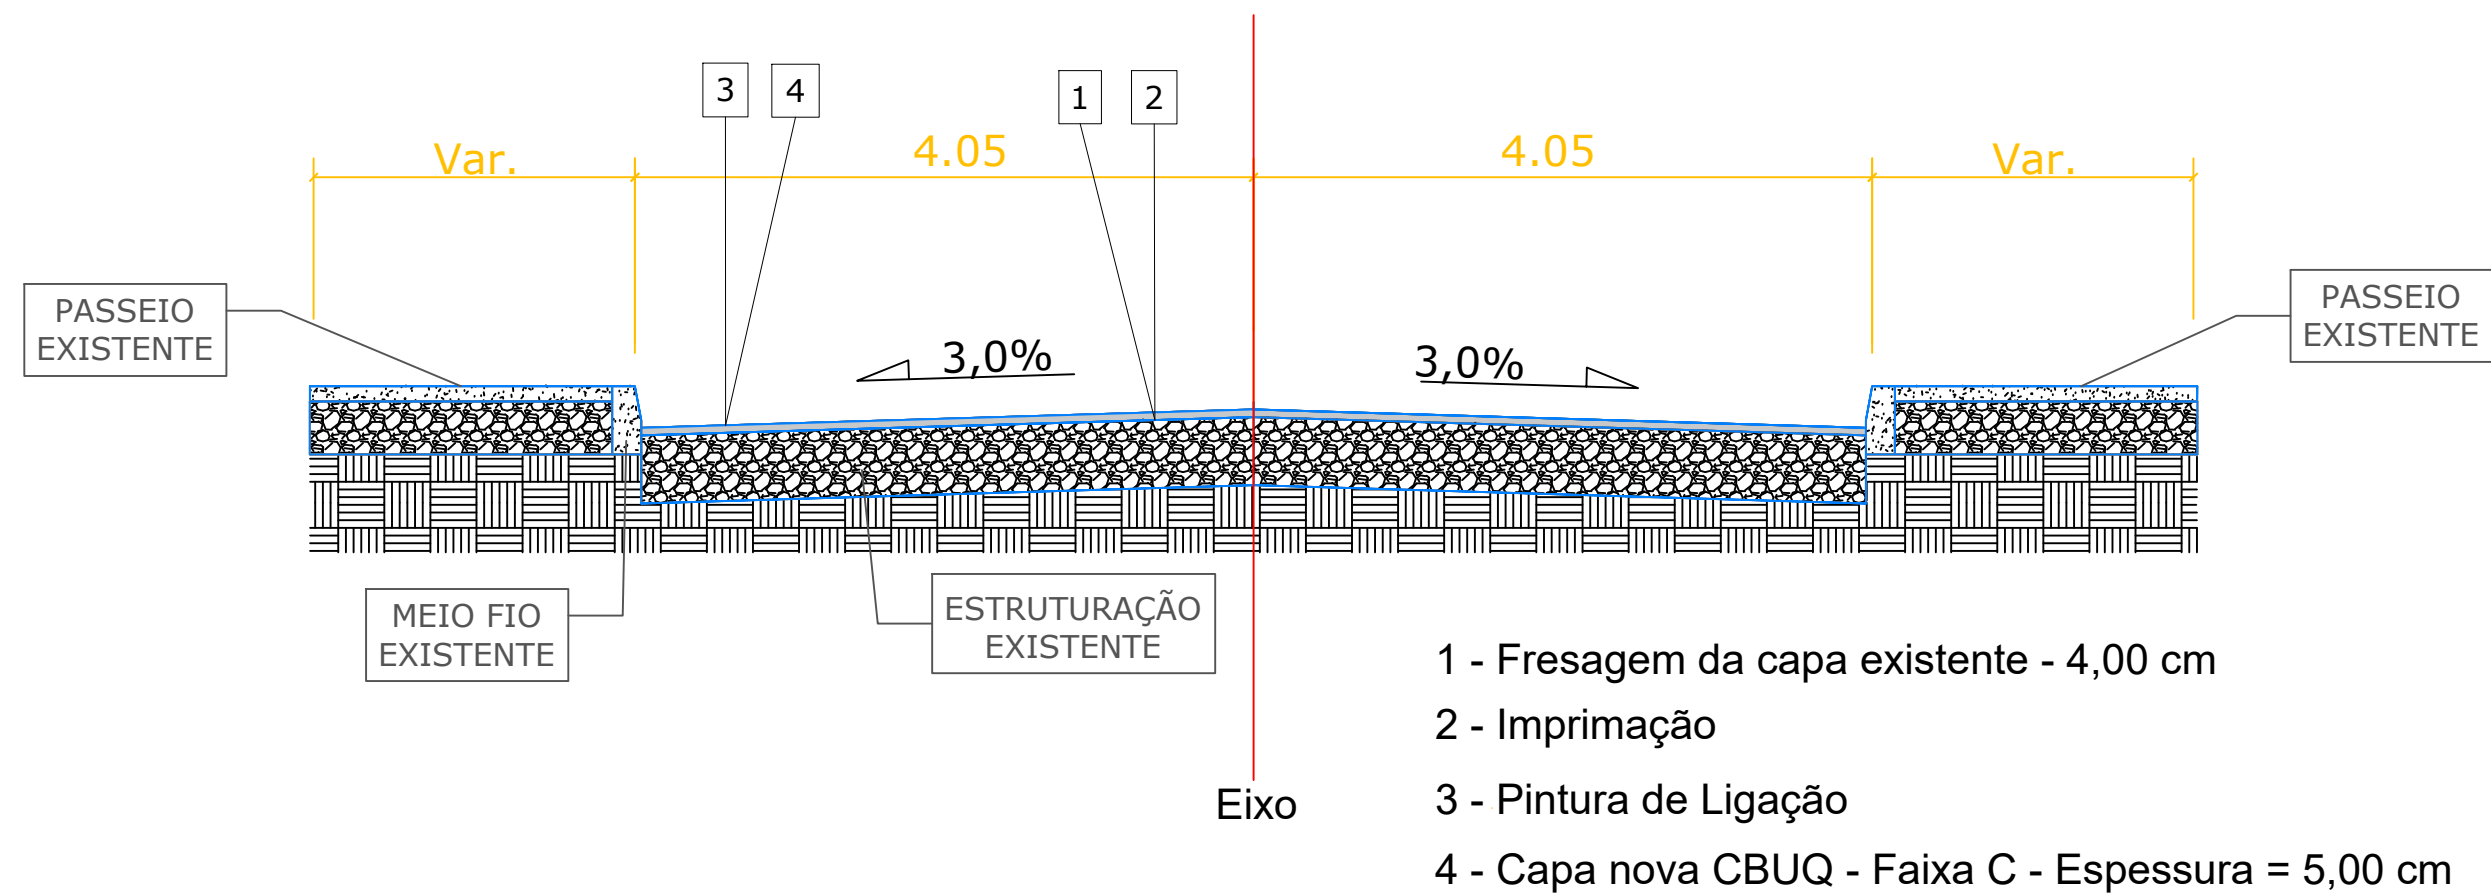

1. SEÇÃO TIPO - ESC 1:50

 <div>PREFEITURA MUNICIPAL DE JOINVILLE</div>		SECRETARIA DE INFRAESTRUTURA URBANA UNIDADE DE PAVIMENTAÇÃO			
PROJETO PAVIMENTAÇÃO		Nome da Obra / Endereço: RUA ELIS REGINA			
Resp. Técnico: Engº Civil: Vera Marcia Haufe Gubert CREA: 26.794-2		Conteúdo: PAVIMENTAÇÃO			Núm. Prancha: 01/01
Proprietário: PREFEITURA DE JOINVILLE		Desenho: ÚNICO	Arq.CAD: LOTE 6.dwg	Modificação:	
			Data: Fevereiro/2026	Escala: Indicada	

LEGENDA:

 FRESA + CAPA CBUQ

NOTAS:
1 - ESTACAS A CADA 20,00m;
2 - ESTE DESENHO CONTÉM INFORMAÇÕES ESPECÍFICAS À FINALIDADE A QUE SE PROPÕE E NÃO DEVE SER UTILIZADO PARA OUTROS FINS SEM CONSULTA AO RESPONSÁVEL TÉCNICO.