

SECRETARIA DE INFRAESTRUTURA URBANA
UNIDADE DE PAVIMENTAÇÃO

LEGENDA:

- FRESA + CAPA CBUQ
- BL - BOCA DE LOBO COM GRELHA
- CL - CAIXA COLETORA NO PASSEIO
- PV - POÇO DE VISITA

NOTAS:

1 - ESTACAS A CADA 20,00m;

2 - ESTE DESENHO CONTÉM INFORMAÇÕES ESPECÍFICAS À FINALIDADE A QUE SE PROPÕE E NÃO DEVE SER UTILIZADO PARA OUTROS FINS SEM CONSULTA AO RESPONSÁVEL TÉCNICO.

PROJETO
PAVIMENTAÇÃO

Resp. Técnico:

Engº Civil: Vera Marcia Haufe Gubert
CREA: 26.794-2

Proprietário:

PREFEITURA DE JOINVILLE

Nome da Obra / Endereço:
RUA ENGENHEIRO JOSÉ GOMES

Conteúdo:
GEOMÉTRICO


Desenho:	Arq.CAD:	Modificação:	Data:	Escala:
ÚNICO	LOTE 6.dwg		Fevereiro/2026	1/750

Núm. Prancha:

01/02

NOTA : Direitos autorais protegidos pela lei 5.988 de 14/12/73.
Vedada a reprodução, alteração, cópia, total ou parcial, sem autorização expressa do autor.



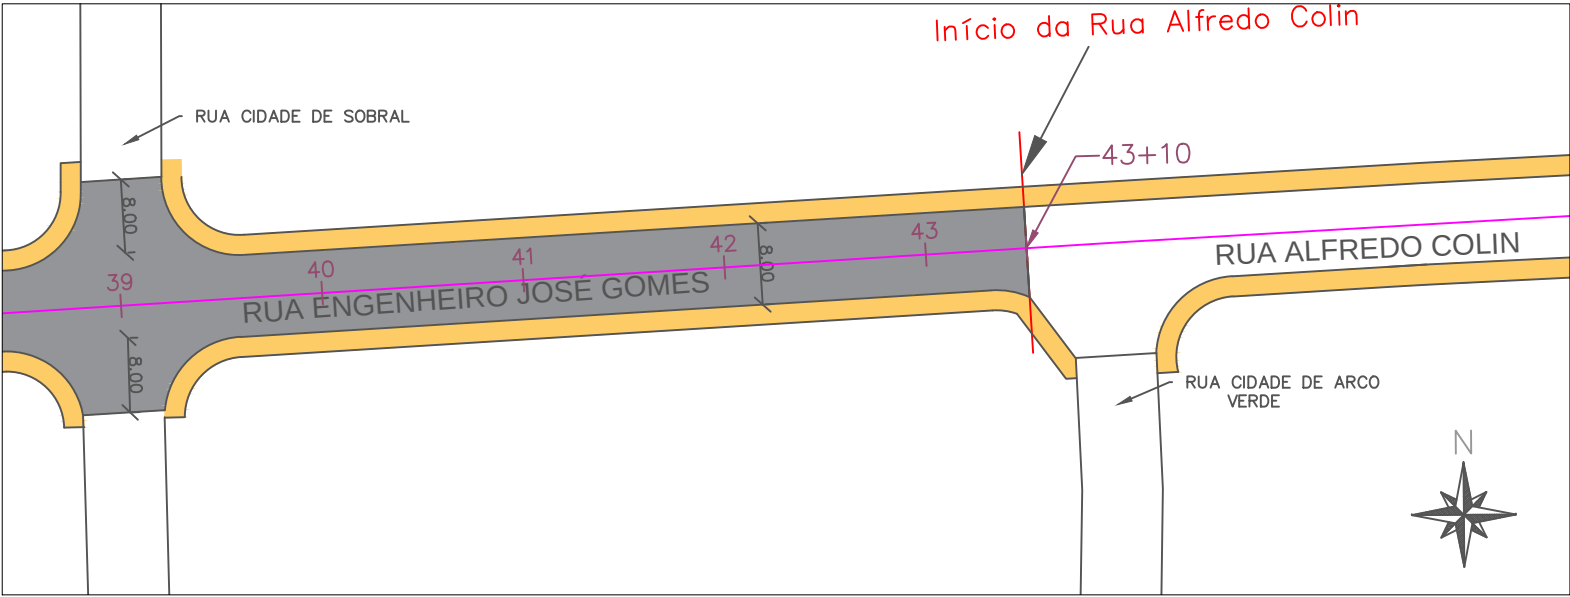

SECRETARIA DE INFRAESTRUTURA URBANA
UNIDADE DE PAVIMENTAÇÃO

LEGENDA:

BL - BOCA DE LOBO COM GRELHA
CL - CAIXA COLETORA NO PASSEIO
PV - POÇO DE VISITA

NOTAS:
1 - ESTACAS A CADA 20,00m;
2 - ESTE DESENHO CONTÉM INFORMAÇÕES ESPECÍFICAS À FINALIDADE A QUE SE PROPÕE E NÃO DEVE SER UTILIZADO PARA OUTROS FINS SEM CONSULTA AO RESPONSÁVEL TÉCNICO.

PROJETO
PAVIMENTAÇÃO

Resp. Técnico:

Engº Civil: Vera Marcia Haufe Gubert
CREA: 26.794-2

Proprietário:

PREFEITURA DE JOINVILLE

Nome da Obra / Endereço:
RUA ENGENHEIRO JOSÉ GOMES

Conteúdo:

GEOMÉTRICO

Desenho:
ÚNICO

Arq.CAD:
LOTE 6.dwg

Modificação:

Data:
Fevereiro/2026

Núm. Prancha:

02/02


Escala:
1/750

NOTA : Direitos autorais protegidos pela lei 5.988 de 14/12/73.
Vedada a reprodução, alteração, cópia, total ou parcial, sem autorização expressa do autor.



REQUALIFICAÇÃO RUA ENGENHEIRO JOSÉ GOMES

SEÇÃO TIPO - PAVIMENTAÇÃO ESTACA 0 - 43+10

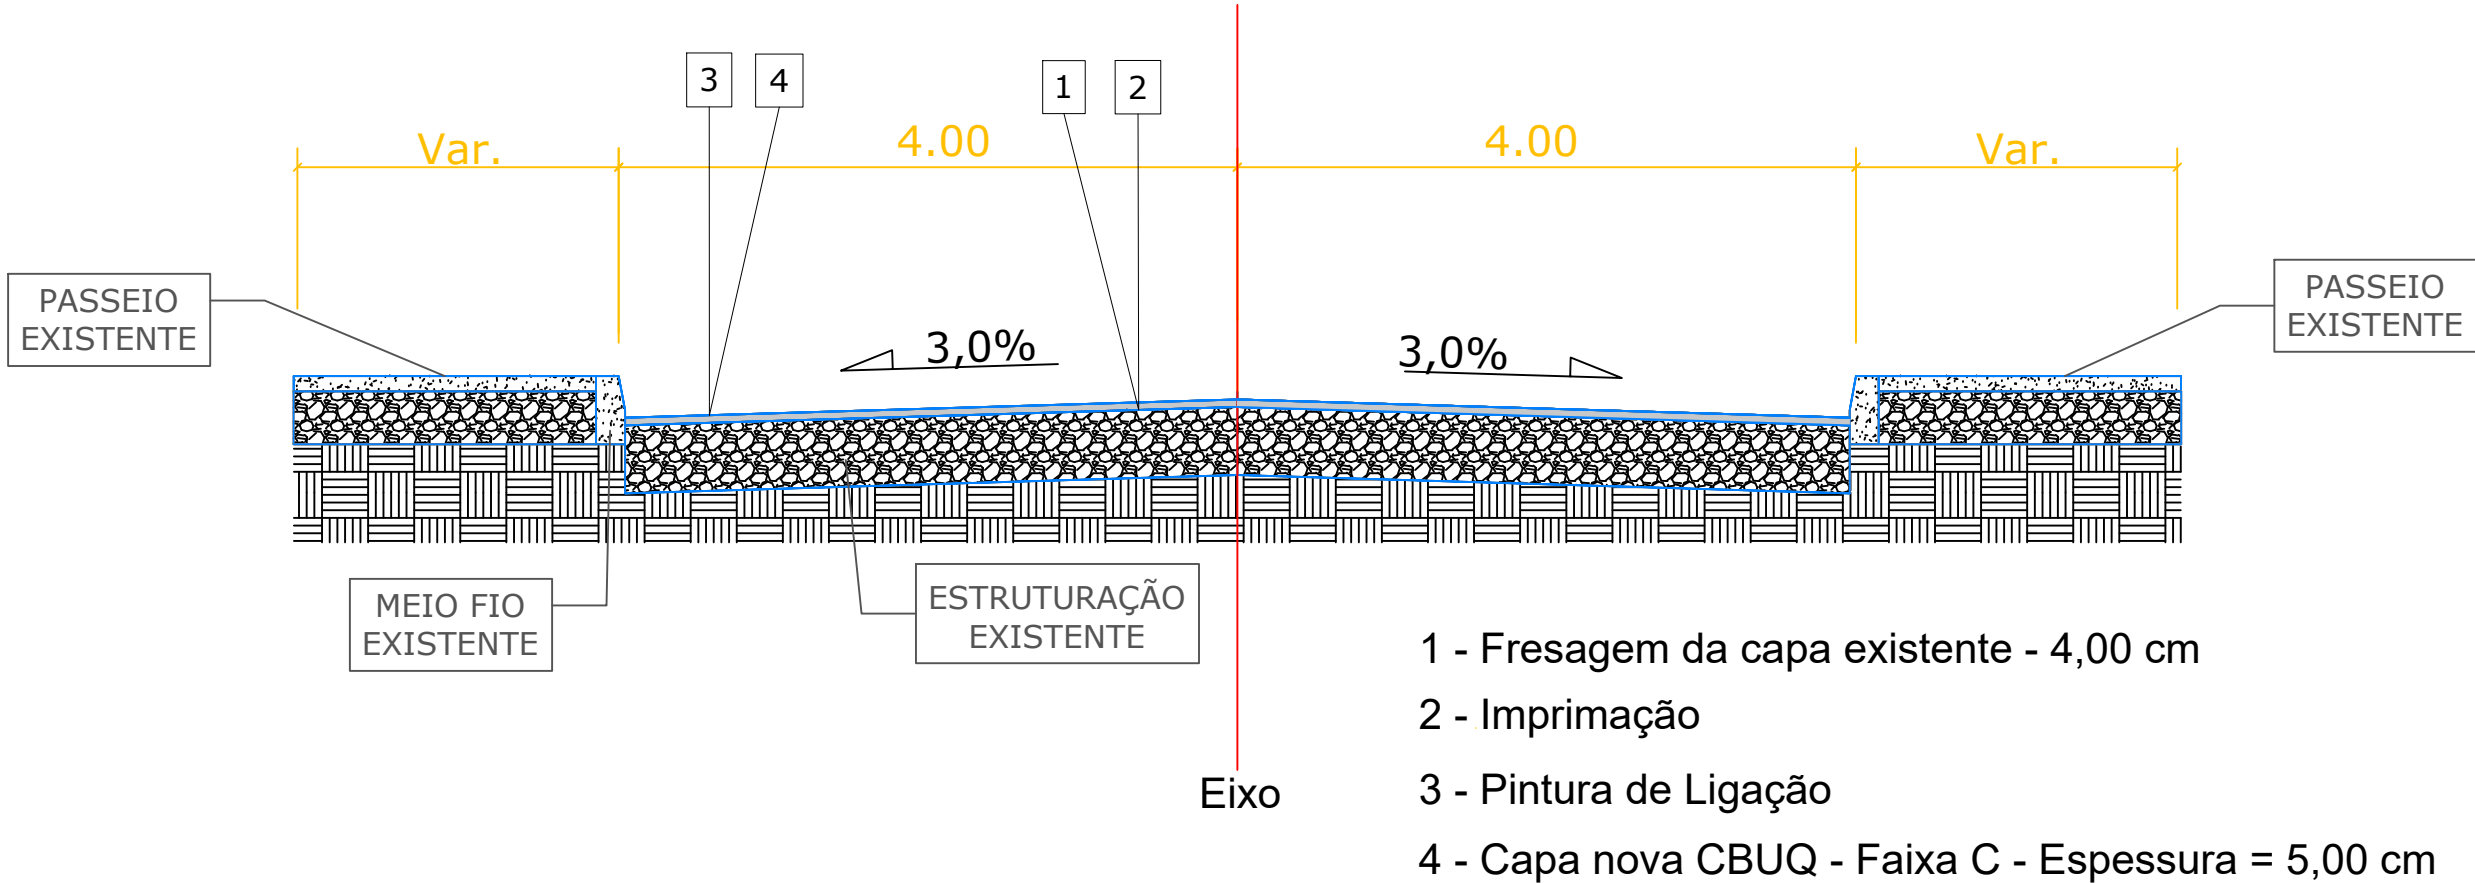

1. SEÇÃO TIPO - ESC 1:50



SECRETARIA DE INFRAESTRUTURA URBANA
UNIDADE DE PAVIMENTAÇÃO

LEGENDA:

FRESA + CAPA CBUQ

NOTAS:
1 - ESTACAS A CADA 20,00m;
2 - ESTE DESENHO CONTÉM INFORMAÇÕES ESPECÍFICAS À FINALIDADE A QUE SE PROPÕE E NÃO DEVE SER UTILIZADO PARA OUTROS FINS SEM CONSULTA AO RESPONSÁVEL TÉCNICO.

PROJETO
PAVIMENTAÇÃO

Resp. Técnico:
Engº Civil: Vera Marcia Haufe Gubert
CREA: 26.794-2

Proprietário:
PREFEITURA DE JOINVILLE

Nome da Obra / Endereço:
RUA ENGENHEIRO JOSÉ GOMES

Conteúdo:
PAVIMENTAÇÃO

Desenho:
ÚNICO

Arq.CAD:
LOTE 6.dwg

Modificação:

Data:
Fevereiro/2026

Núm. Prancha:
01/01
Escala:
Indicada

NOTA : Direitos autorais protegidos pela lei 5.988 de 14/12/73.
Vedada a reprodução, alteração, cópia, total ou parcial, sem autorização expressa do autor.

