

SECRETARIA DE INFRAESTRUTURA URBANA  
UNIDADE DE PAVIMENTAÇÃO

LEGENDA:


- FRESA + CAPA CBUQ
- BL - BOCA DE LOBO COM GRELHA  
CL - CAIXA COLETORA NO PASSEIO  
PV - POÇO DE VISITA

NOTAS:  
1 - ESTACAS A CADA 20,00m;  
2 - ESTE DESENHO CONTÉM INFORMAÇÕES ESPECÍFICAS À FINALIDADE A QUE SE PROPÕE E NÃO DEVE SER UTILIZADO PARA OUTROS FINS SEM CONSULTA AO RESPONSÁVEL TÉCNICO.

PROJETO PAVIMENTAÇÃO		Nome da Obra / Endereço: RUA PLATÃO				
Resp. Técnico:  Engº Civil: Vera Marcia Haufe Gubert CREA: 26.794-2		Conteúdo:  GEOMÉTRICO				Núm. Prancha:  01/01
Proprietário:  PREFEITURA DE JOINVILLE						
		Desenho: ÚNICO	Arq.CAD: LOTE 6.dwg	Modificação:	Data: Fevereiro/2026	

REQUALIFICAÇÃO RUA PLATÃO

SEÇÃO TIPO - PAVIMENTAÇÃO ESTACA 0 - 3+8

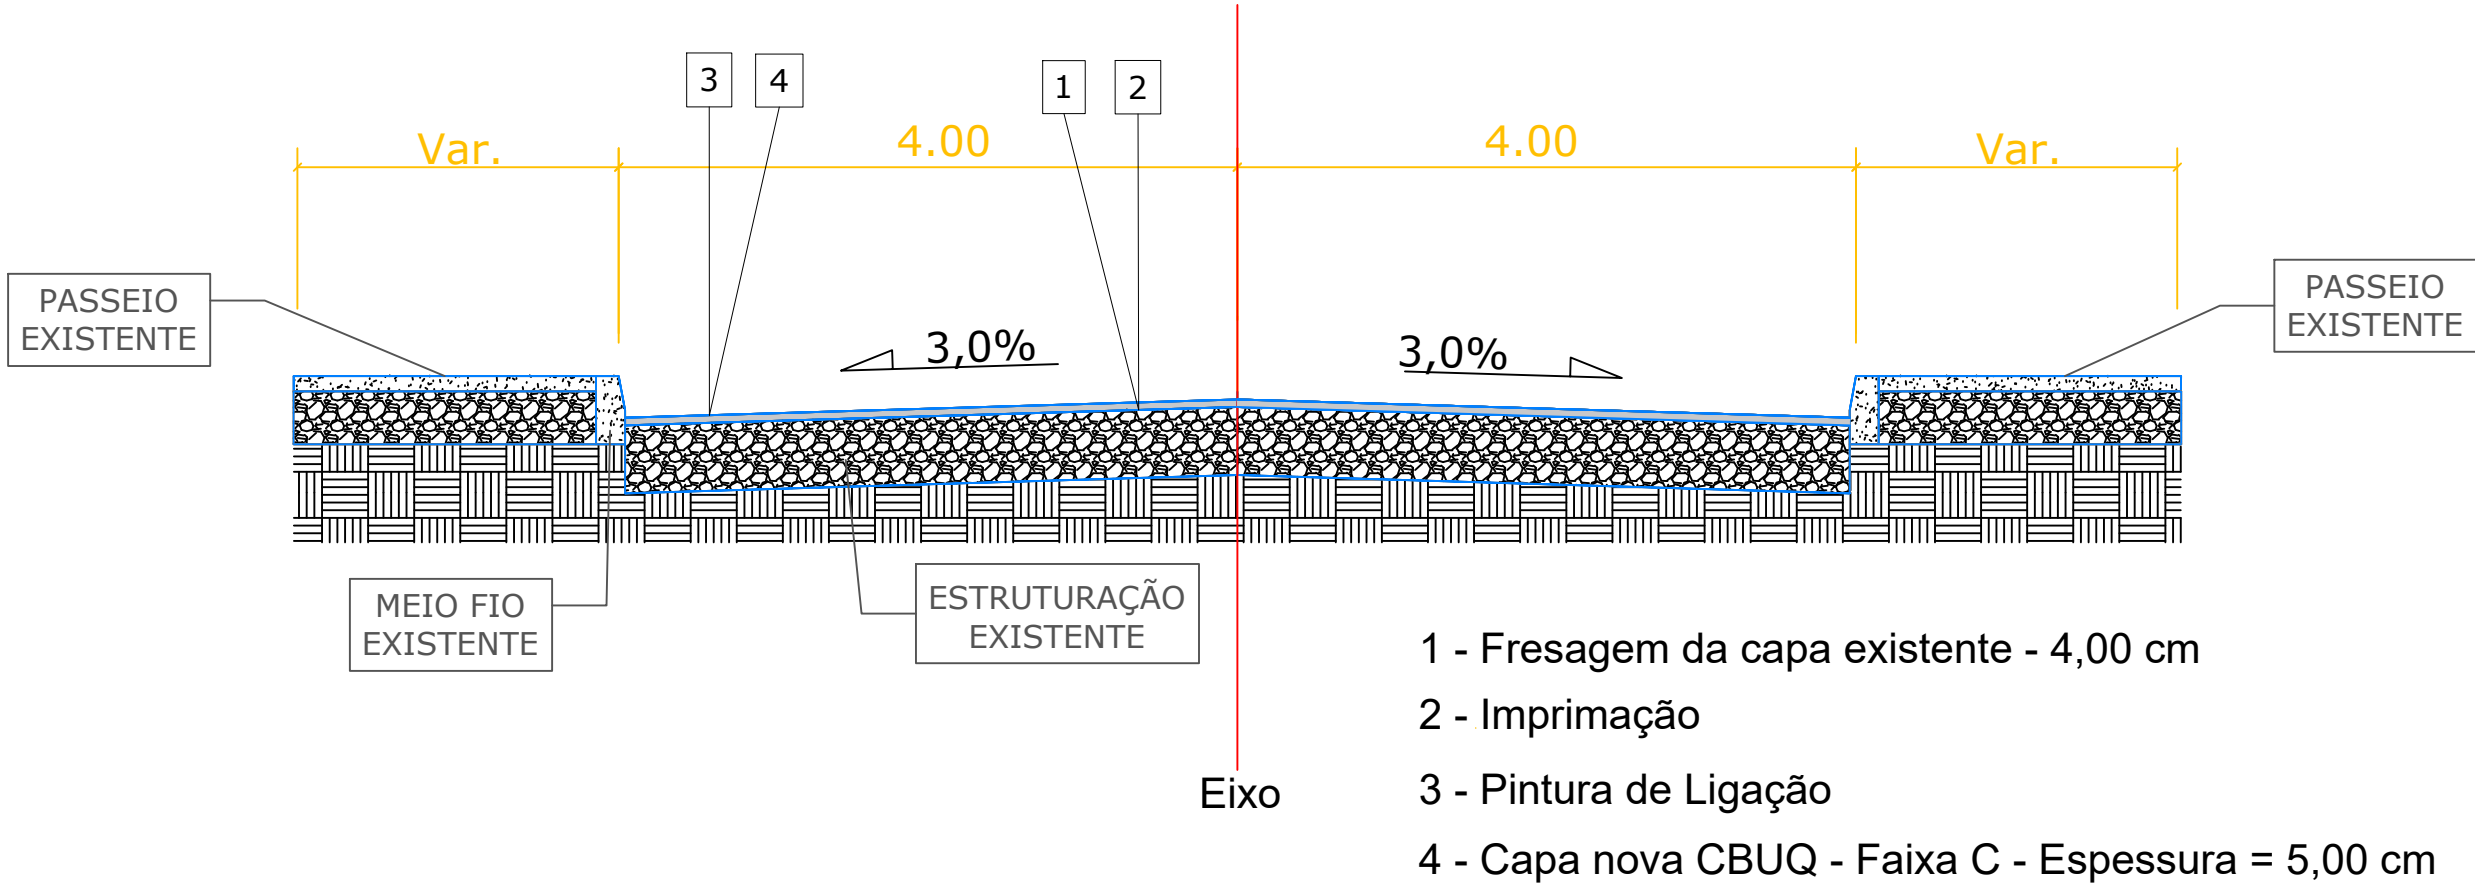

1. SEÇÃO TIPO - ESC 1:50



SECRETARIA DE INFRAESTRUTURA URBANA  
UNIDADE DE PAVIMENTAÇÃO

LEGENDA:

FRESA + CAPA CBUQ

NOTAS:  
1 - ESTACAS A CADA 20,00m;  
2 - ESTE DESENHO CONTÉM INFORMAÇÕES ESPECÍFICAS À FINALIDADE A QUE SE PROPÕE E NÃO DEVE SER UTILIZADO PARA OUTROS FINS SEM CONSULTA AO RESPONSÁVEL TÉCNICO.

PROJETO PAVIMENTAÇÃO		Nome da Obra / Endereço: RUA PLATÃO				
Resp. Técnico:  Engº Civil: Vera Marcia Haufe Gubert CREA: 26.794-2		Conteúdo:  PAVIMENTAÇÃO				Núm. Prancha:  01/01
Proprietário:  PREFEITURA DE JOINVILLE						
		Desenho: ÚNICO	Arq.CAD: LOTE 6.dwg	Modificação:	Data: Fevereiro/2026	Escala: Indicada

NOTA : Direitos autorais protegidos pela lei 5.988 de 14/12/73.  
Vedada a reprodução, alteração, cópia, total ou parcial, sem autorização expressa do autor.

