

LEGENDA:

- FRESA + CAPA CBUQ
- BL - BOCA DE LOBO COM GRELHA
- CL - CAIXA COLETORA NO PASSEIO
- PV - POÇO DE VISITA

NOTAS:

1 - ESTACAS A CADA 20,00m;

2 - ESTE DESENHO CONTÉM INFORMAÇÕES ESPECÍFICAS À FINALIDADE A QUE SE PROPÕE E NÃO DEVE SER UTILIZADO PARA OUTROS FINS SEM CONSULTA AO RESPONSÁVEL TÉCNICO.



SECRETARIA DE INFRAESTRUTURA URBANA

UNIDADE DE PAVIMENTAÇÃO

PROJETO PAVIMENTAÇÃO		Nome da Obra / Endereço: RUA GUARAPUAVA				
Resp. Técnico: Engº Civil: Vera Marcia Haufe Gubert CREA: 26.794-2		Conteúdo: GEOMÉTRICO				Núm. Prancha: 01 / 01
Proprietário:						
PREFEITURA DE JOINVILLE		Desenho: ÚNICO	Arq.CAD: LOTE 6.dwg	Modificação:	Data: Fevereiro/2026	Escala: 1/750


NOTA : Direitos autorais protegidos pela lei 5.988 de 14/12/73.

Vedada a reprodução, alteração, cópia, total ou parcial, sem autorização expressa do autor.




REQUALIFICAÇÃO RUA GUARAPUAVA

SEÇÃO TIPO - PAVIMENTAÇÃO ESTACA 0 - 22

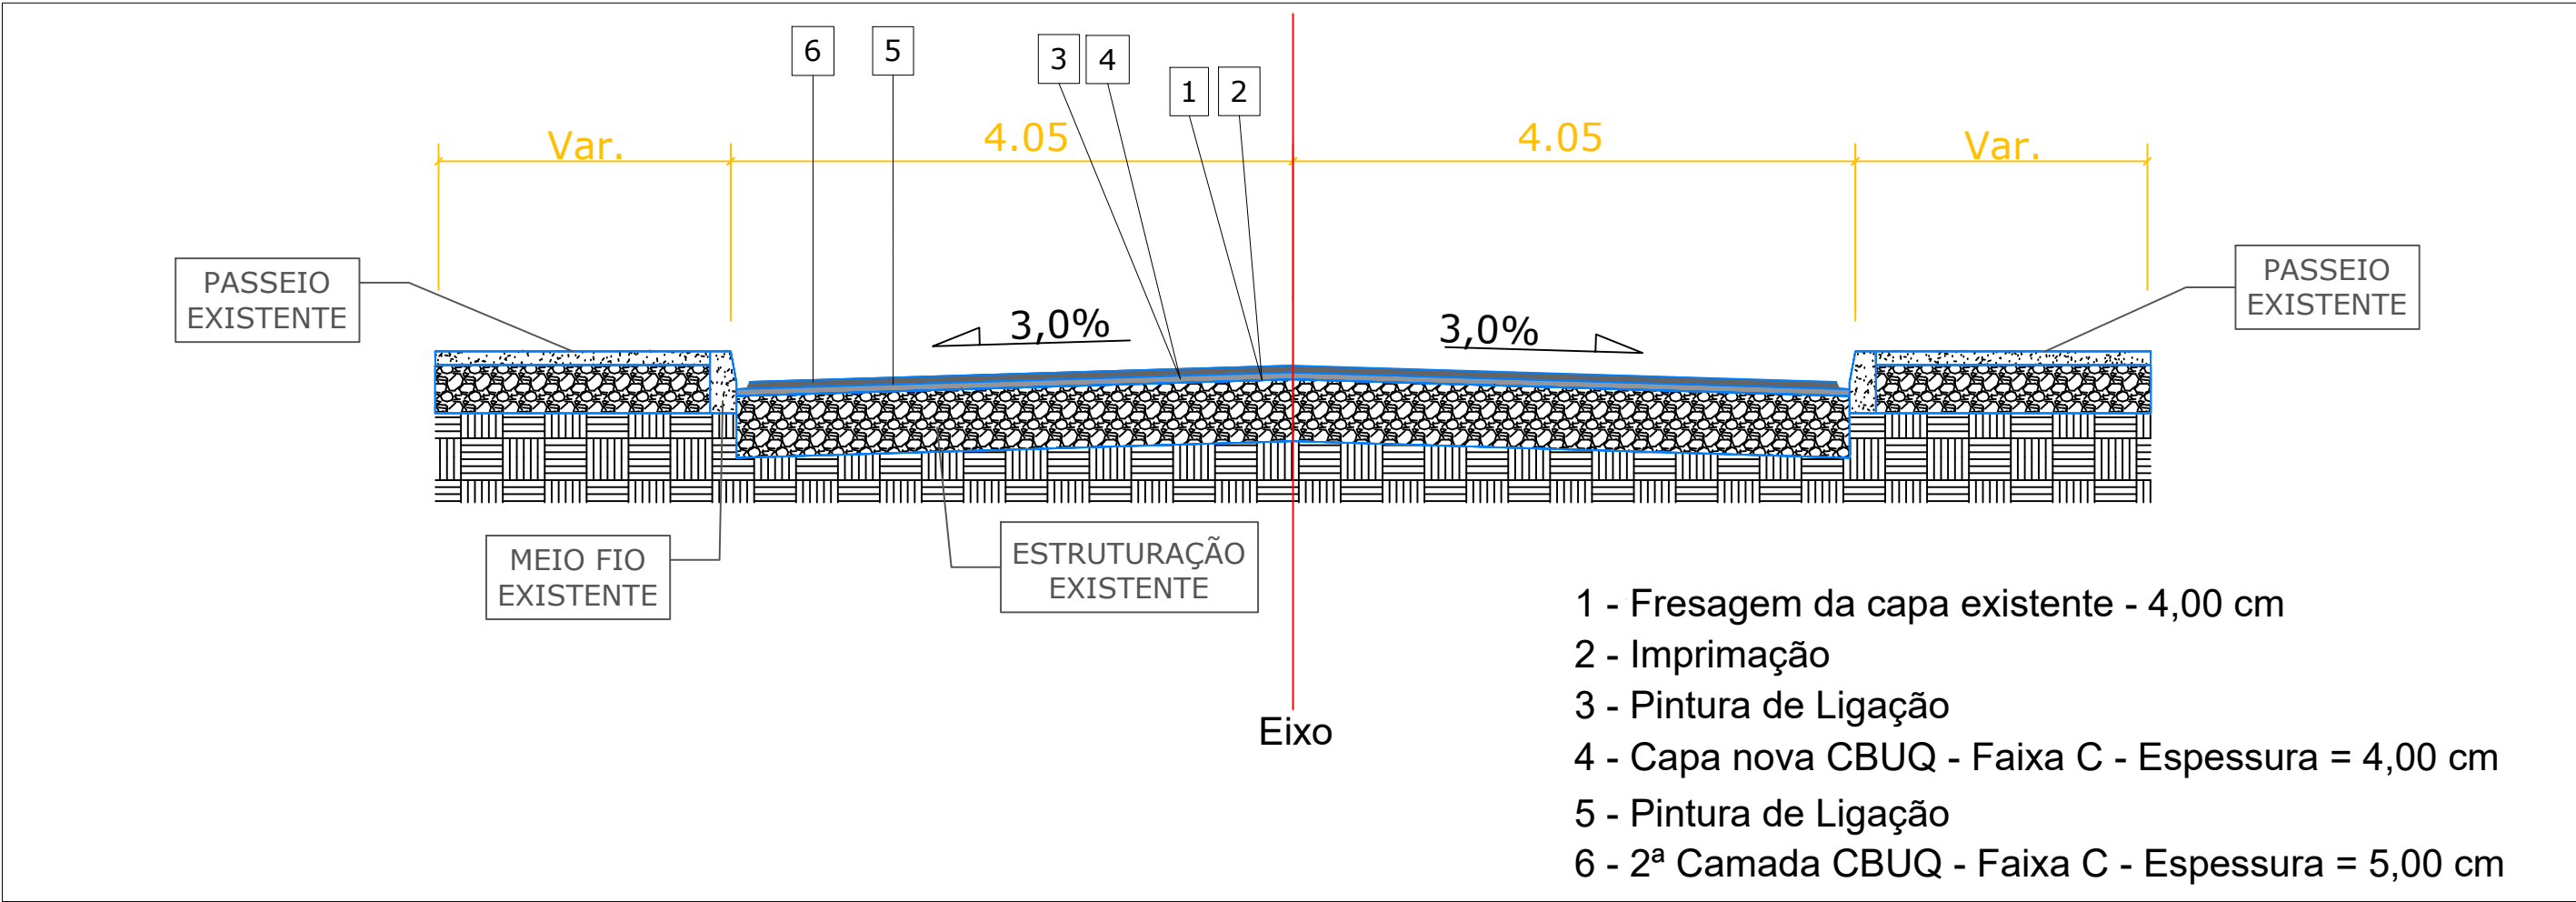

1. SEÇÃO TIPO - ESC 1:50

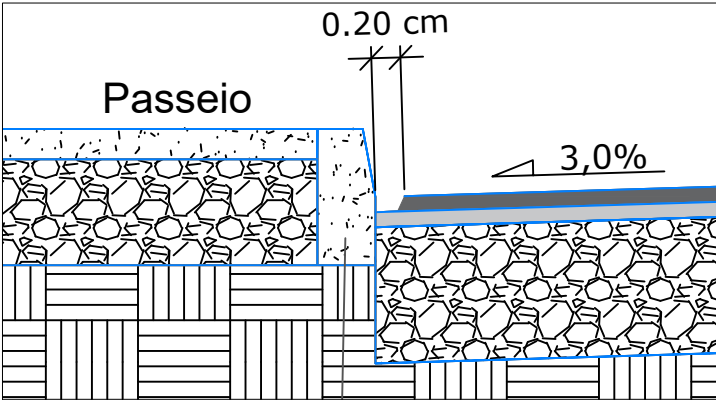

2. DETALHAMENTO - ESC 1:25

<div>LEGENDA:</div> <div><div></div>FRESA + CAPA CBUQ</div> <div><div></div>CBUQ 2ª CAMADA</div>		<div>NOTAS:</div> <div>1 - ESTACAS A CADA 20,00m;</div> <div>2 - ESTE DESENHO CONTÉM INFORMAÇÕES ESPECÍFICAS À FINALIDADE A QUE SE PROPÕE E NÃO DEVE SER UTILIZADO PARA OUTROS FINS SEM CONSULTA AO RESPONSÁVEL TÉCNICO.</div>		<div><div><div><div></div><div>PREFEITURA MUNICIPAL DE JOINVILLE</div></div><div>SECRETARIA DE INFRAESTRUTURA URBANA</div><div>UNIDADE DE PAVIMENTAÇÃO</div></div></div>		<div>PROJETO</div> <div>PAVIMENTAÇÃO</div>		<div>Nome da Obra / Endereço:</div> <div>RUA GUARAPUAVA</div>		<div>Resp. Técnico:</div> <div>Engº Civil: Vera Marcia Haufe Gubert</div> <div>CREA: 26.794-2</div>		<div>Conteúdo:</div> <div>PAVIMENTAÇÃO</div>		<div>Núm. Prancha:</div> <div>01/01</div>	
<div>Proprietário:</div> <div>PREFEITURA DE JOINVILLE</div>		<div>Desenho:</div> <div>ÚNICO</div>		<div>Arq.CAD:</div> <div>LOTE 6.dwg</div>		<div>Modificação:</div>		<div>Data:</div> <div>Fevereiro/2026</div>		<div>Escala:</div> <div>Indicada</div>					