

LEGENDA:



FRESA + RECOMPOSIÇÃO + CAPA CBUQ



CAPA CBUQ

BL - BOCA DE LOBO COM GRELHA
CL - CAIXA COLETORA NO PASSEIO
PV - POÇO DE VISITA

NOTAS:

1 - ESTACAS A CADA 20,00m;
2 - ESTE DESENHO CONTÉM INFORMAÇÕES ESPECÍFICAS À FINALIDADE A QUE SE PROPÕE E NÃO DEVE SER UTILIZADO PARA OUTROS FINS SEM CONSULTA AO RESPONSÁVEL TÉCNICO.



SECRETARIA DE INFRAESTRUTURA URBANA
UNIDADE DE PAVIMENTAÇÃO


PROJETO PAVIMENTAÇÃO		Nome da Obra / Endereço: RUA LACERDÓPOLIS			
Resp. Técnico: Engº Civil: Vera Marcia Haufe Gubert CREA: 26.794-2		Conteúdo: GEOMÉTRICO			Núm. Prancha: 01/01
Proprietário: PREFEITURA DE JOINVILLE		Desenho: ÚNICO	Arq.CAD: LOTE 6.dwg	Modificação:	
			Data: Fevereiro/2026	Escala: 1/750	

NOTA : Direitos autorais protegidos pela lei 5.988 de 14/12/73.
Vedada a reprodução, alteração, cópia, total ou parcial, sem autorização expressa do autor.




REQUALIFICAÇÃO RUA LACERDÓPOLIS

SEÇÃO TIPO - PAVIMENTAÇÃO ESTACA 0 - 14+3

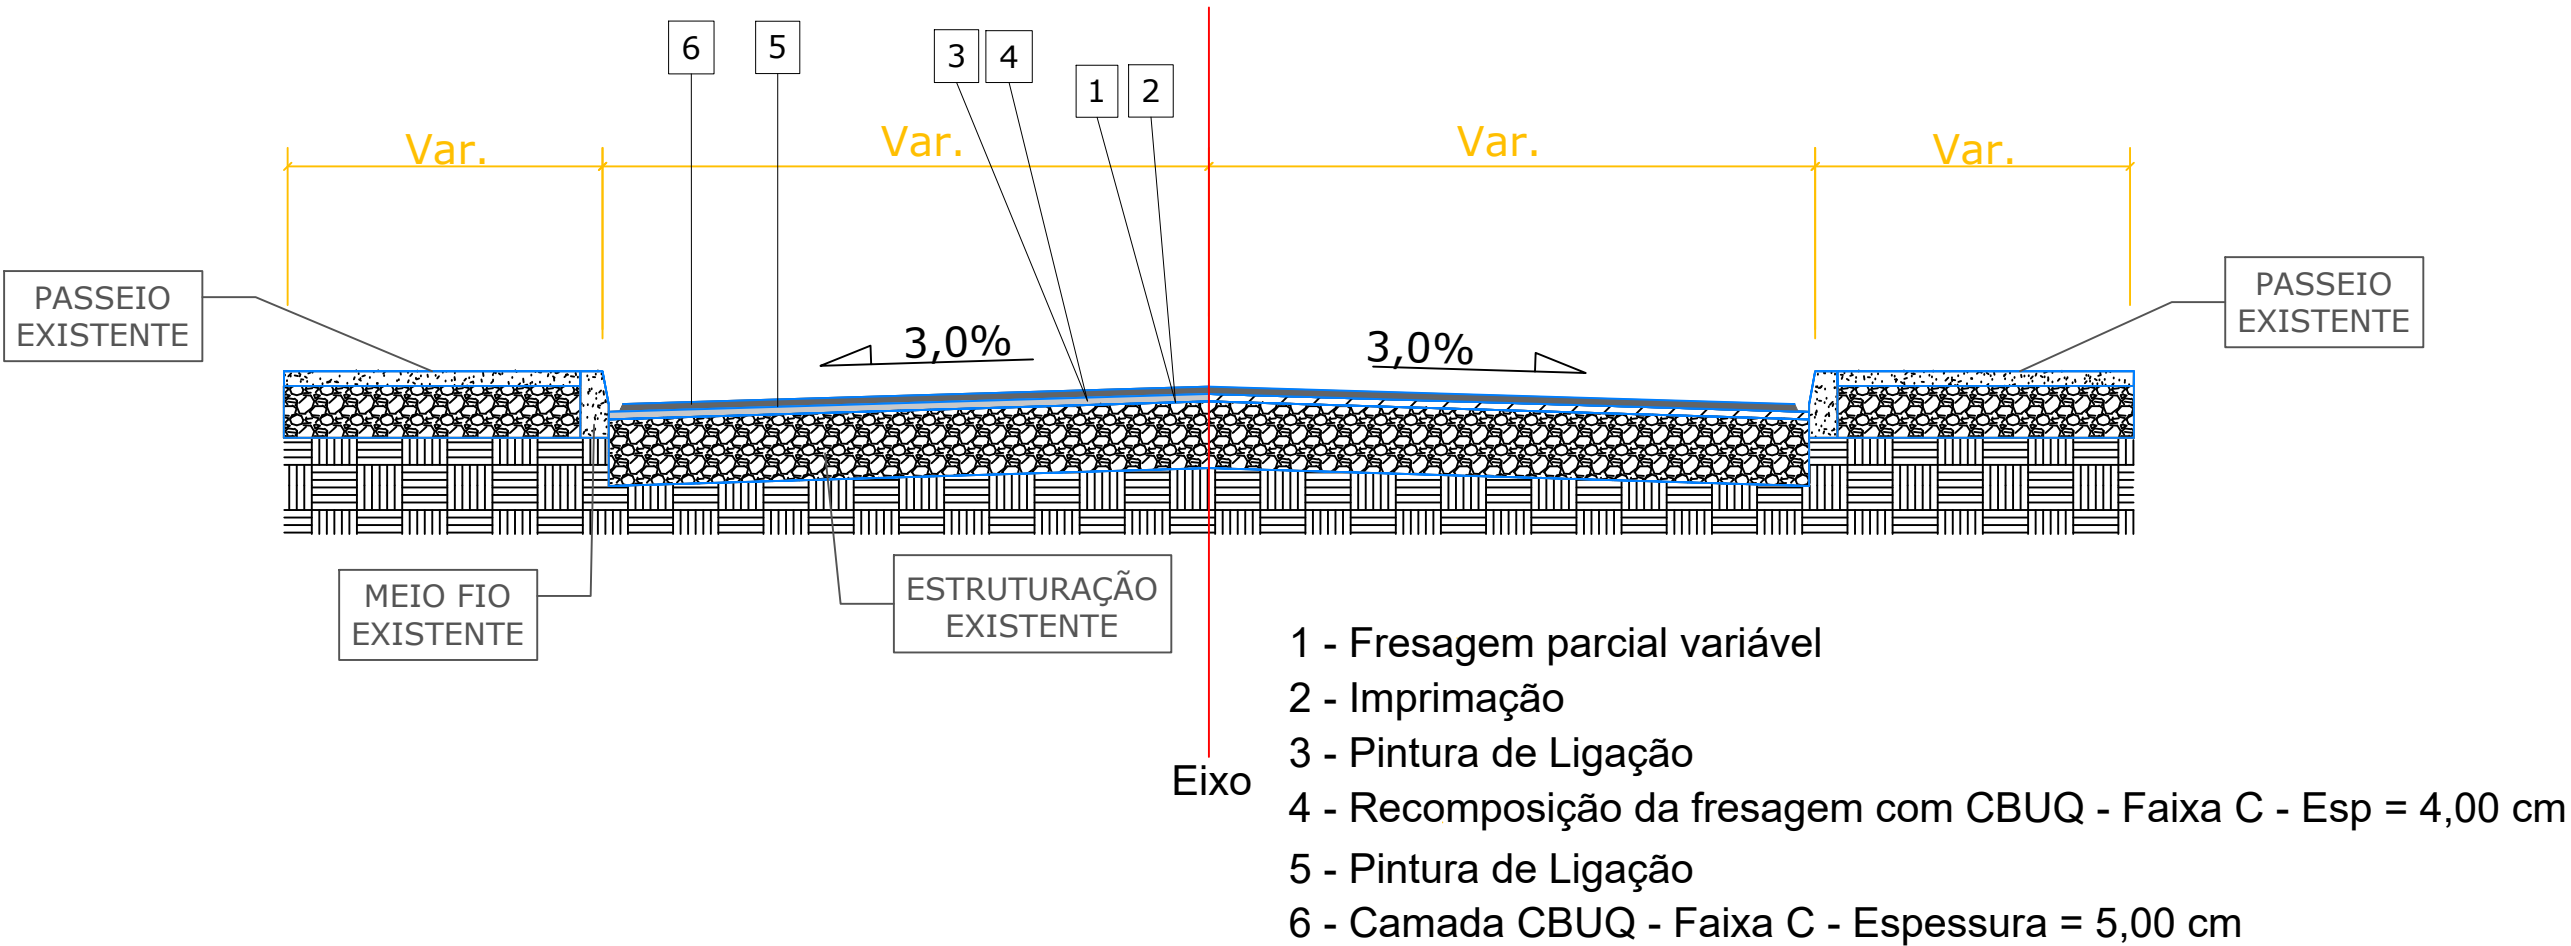

1. SEÇÃO TIPO - ESC 1:50

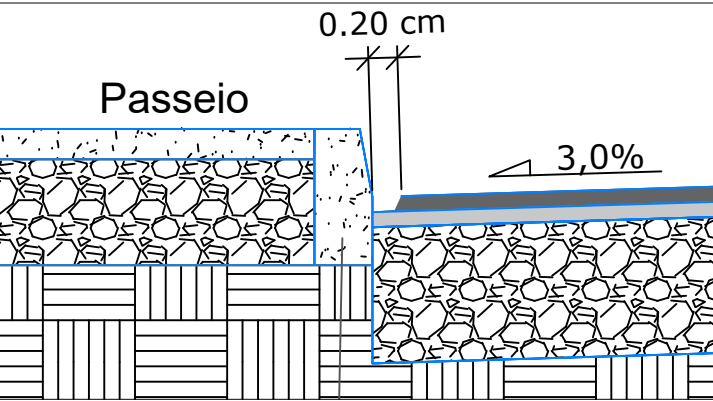

2. DETALHAMENTO - ESC 1:25

LEGENDA:

- FRESA + CAPA CBUQ
- CAPA CBUQ
- PAVIMENTO EXISTENTE

NOTAS:
1 - ESTACAS A CADA 20,00m;
2 - ESTE DESENHO CONTÉM INFORMAÇÕES ESPECÍFICAS À FINALIDADE A QUE SE PROPÕE E NÃO DEVE SER UTILIZADO PARA OUTROS FINS SEM CONSULTA AO RESPONSÁVEL TÉCNICO.



SECRETARIA DE INFRAESTRUTURA URBANA
UNIDADE DE PAVIMENTAÇÃO

PROJETO PAVIMENTAÇÃO	Nome da Obra / Endereço: RUA LACERDÓPOLIS			
Resp. Técnico: Engº Civil: Vera Marcia Haufe Gubert CREA: 26.794-2	Conteúdo: PAVIMENTAÇÃO			Núm. Prancha: 01/01
Proprietário: PREFEITURA DE JOINVILLE	Desenho: ÚNICO	Arq.CAD: LOTE 6.dwg	Modificação:	Data: Fevereiro/2026

NOTA : Direitos autorais protegidos pela lei 5.988 de 14/12/73.
Vedada a reprodução, alteração, cópia, total ou parcial, sem autorização expressa do autor.

