

SECRETARIA DE INFRAESTRUTURA URBANA
UNIDADE DE PAVIMENTAÇÃO

LEGENDA:

- BL - BOCA DE LOBO COM GRELHA
CL - CAIXA COLETORA NO PASSEIO
PV - POÇO DE VISITA
- FRESA + RECOMPOSIÇÃO + CAPA CBUQ
- CAPA CBUQ

NOTAS:

1 - ESTACAS A CADA 20,00m;
2 - ESTE DESENHO CONTÉM INFORMAÇÕES ESPECÍFICAS À FINALIDADE A QUE SE PROPÕE E NÃO DEVE SER UTILIZADO PARA OUTROS FINS SEM CONSULTA AO RESPONSÁVEL TÉCNICO.

PROJETO
PAVIMENTAÇÃO

Resp. Técnico:
Engº Civil: Vera Marcia Haufe Gubert
CREA: 26.794-2
Proprietário:

PREFEITURA DE JOINVILLE

Nome da Obra / Endereço:
RUA PRINCESA MAFALDA

Conteúdo:
GEOMÉTRICO

Desenho: ÚNICO Arq.CAD: LOTE 1.dwg Modificação: Data: julho/2025 Escala: 1/750


Núm. Prancha:
01/01

NOTA : Direitos autorais protegidos pela lei 5.988 de 14/12/73.
Vedada a reprodução, alteração, cópia, total ou parcial, sem autorização expressa do autor.




REQUALIFICAÇÃO RUA PRINCESA MAFALDA

SEÇÃO TIPO - PAVIMENTAÇÃO ESTACA 0 - 24+9

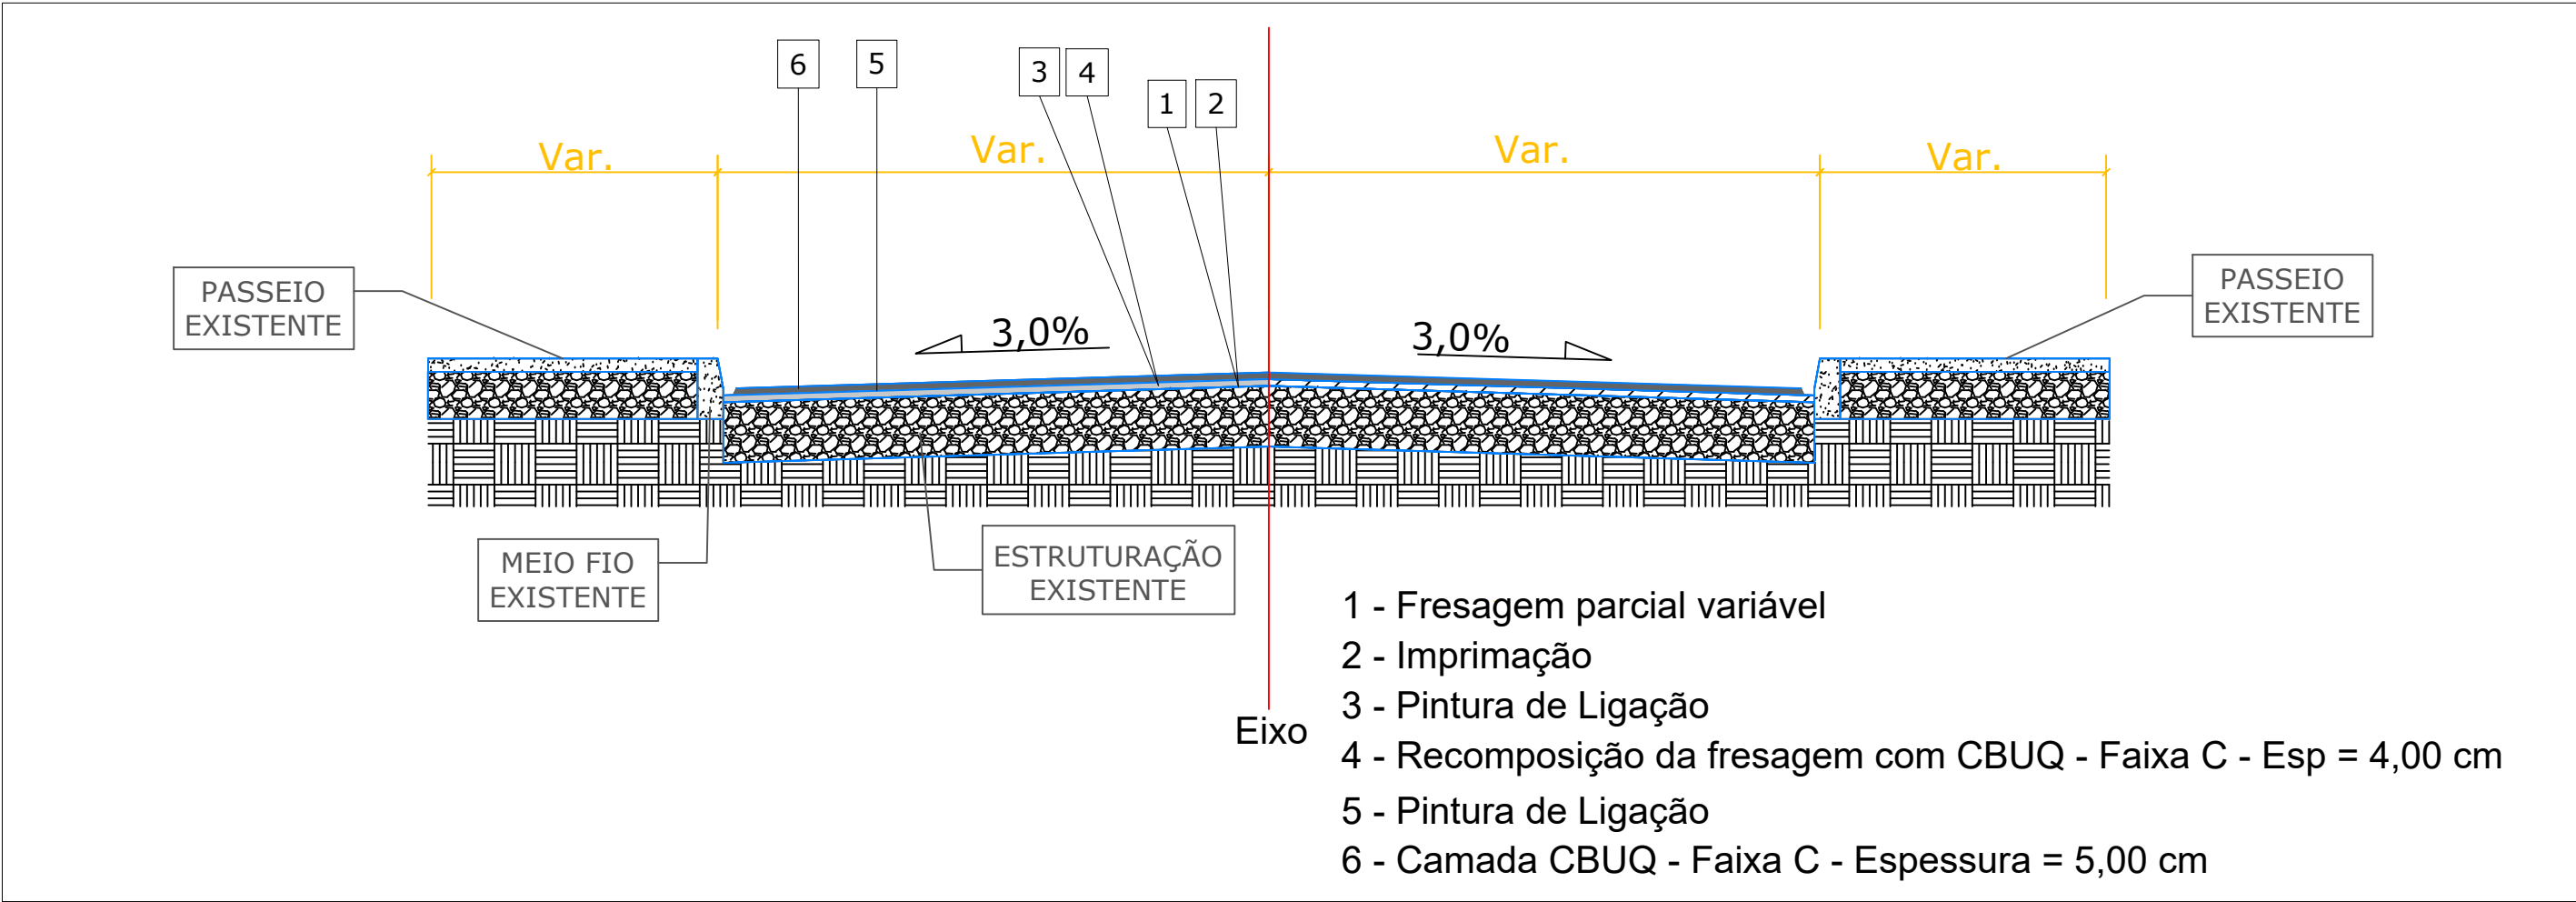

1. SEÇÃO TIPO - ESC 1:50

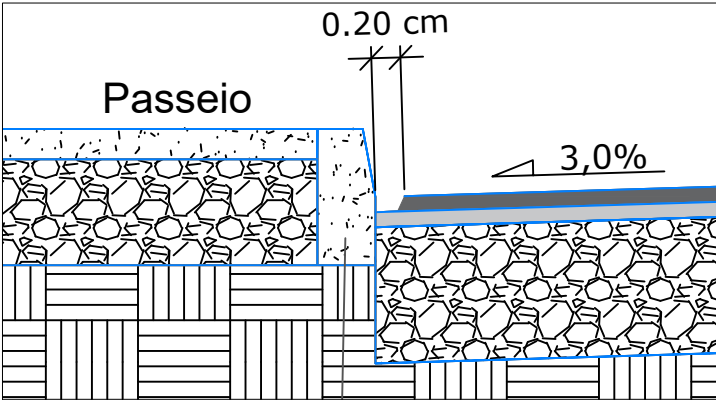

2. DETALHAMENTO - ESC 1:25

LEGENDA:

- FRESA + CAPA CBUQ
- CBUQ 2ª CAMADA

NOTAS:
1 - ESTACAS A CADA 20,00m;
2 - ESTE DESENHO CONTÉM INFORMAÇÕES ESPECÍFICAS À FINALIDADE A QUE SE PROPÕE E NÃO DEVE SER UTILIZADO PARA OUTROS FINS SEM CONSULTA AO RESPONSÁVEL TÉCNICO.



SECRETARIA DE INFRAESTRUTURA URBANA
UNIDADE DE PAVIMENTAÇÃO

PROJETO PAVIMENTAÇÃO		Nome da Obra / Endereço: RUA PRINCESA MAFALDA				
Resp. Técnico: Engº Civil: Vera Marcia Haufe Gubert CREA: 26.794-2		Conteúdo: PAVIMENTAÇÃO				Núm. Prancha: 01 / 01
Proprietário: PREFEITURA DE JOINVILLE						
		Desenho: ÚNICO	Arq.CAD: LOTE 6.dwg	Modificação:	Data: Fevereiro/2026	Escala: Indicada

NOTA : Direitos autorais protegidos pela lei 5.988 de 14/12/73.
Vedada a reprodução, alteração, cópia, total ou parcial, sem autorização expressa do autor.

