

SECRETARIA DE INFRAESTRUTURA URBANA
UNIDADE DE PAVIMENTAÇÃO

LEGENDA:



FRESA + CAPA CBUQ


BL - BOCA DE LOBO COM GRELHA
CL - CAIXA COLETORA NO PASSEIO
PV - POÇO DE VISITA

NOTAS:
1 - ESTACAS A CADA 20,00m;
2 - ESTE DESENHO CONTÉM INFORMAÇÕES ESPECÍFICAS À FINALIDADE A QUE SE PROPÕE E NÃO DEVE SER UTILIZADO PARA OUTROS FINS SEM CONSULTA AO RESPONSÁVEL TÉCNICO.

PROJETO PAVIMENTAÇÃO		Nome da Obra / Endereço: RUA BABITONGA				
Resp. Técnico: Engº Civil: Vera Marcia Haufe Gubert CREA: 26.794-2		Conteúdo: GEOMÉTRICO				Núm. Prancha: 01/01
Proprietário: PREFEITURA DE JOINVILLE						
Desenho: ÚNICO		Arq.CAD: LOTE 6.dwg		Modificação:	Data: Fevereiro/2026	Escala: 1/750

REQUALIFICAÇÃO RUA BABITONGA

SEÇÃO TIPO - PAVIMENTAÇÃO ESTACA 0 - 9 +13

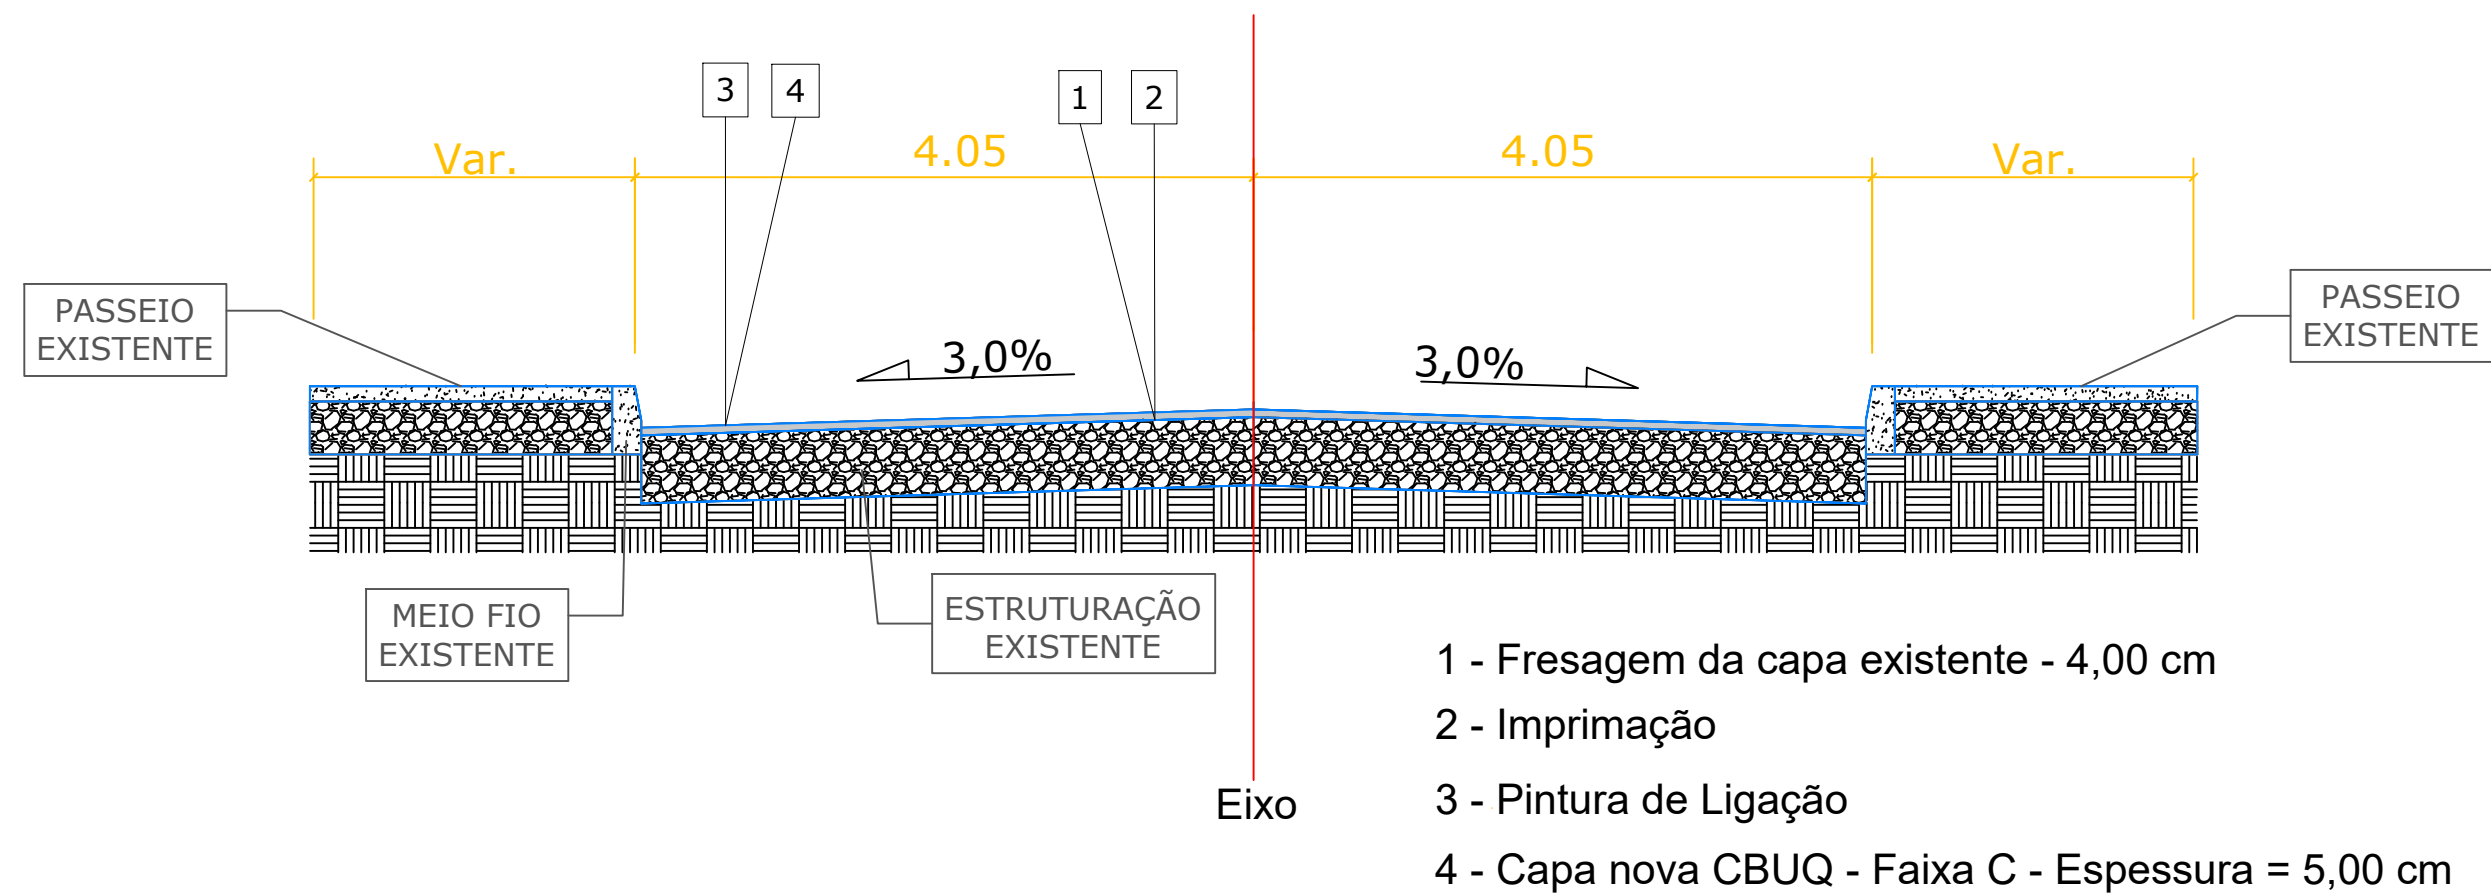

1. SEÇÃO TIPO - ESC 1:50



SECRETARIA DE INFRAESTRUTURA URBANA
UNIDADE DE PAVIMENTAÇÃO

LEGENDA:

FRESA + CAPA CBUQ

NOTAS:
1 - ESTACAS A CADA 20,00m;
2 - ESTE DESENHO CONTÉM INFORMAÇÕES ESPECÍFICAS À FINALIDADE A QUE SE PROPÕE E NÃO DEVE SER UTILIZADO PARA OUTROS FINS SEM CONSULTA AO RESPONSÁVEL TÉCNICO.

PROJETO PAVIMENTAÇÃO	Nome da Obra / Endereço: RUA BABITONGA			
Resp. Técnico: Engº Civil: Vera Marcia Haufe Gubert CREA: 26.794-2	Conteúdo: PAVIMENTAÇÃO			Núm. Prancha: 01/01
Proprietário: PREFEITURA DE JOINVILLE	Desenho: ÚNICO	Arq.CAD: LOTE 6.dwg	Modificação:	Data: Fevereiro/2026
Escala: Indicada				

NOTA : Direitos autorais protegidos pela lei 5.988 de 14/12/73.
Vedada a reprodução, alteração, cópia, total ou parcial, sem autorização expressa do autor.

